



KUIVATUS

SV: 112 111 110 109 108 107 106 105 104 103 102  
 JV: 14 13 12 51 11 52 10 9

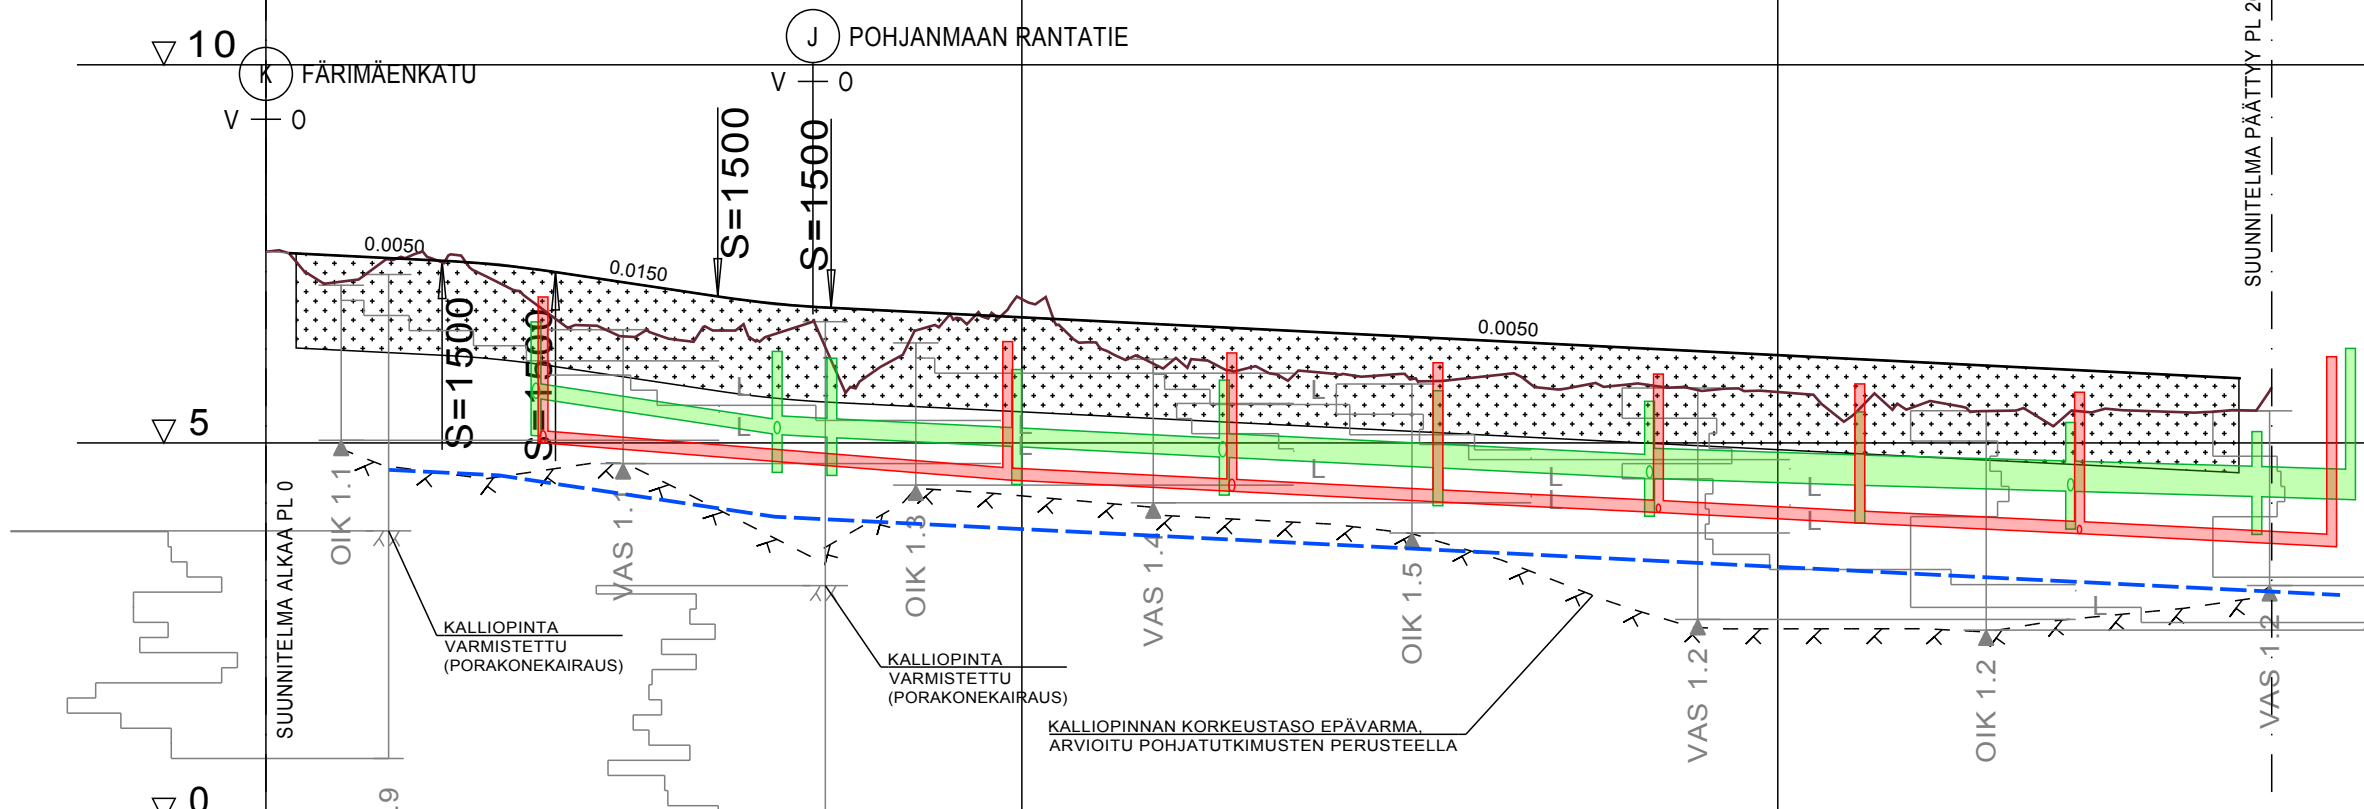

### TYYPPIPOIKKILEIKKAUS K3 FAARISENKAARI

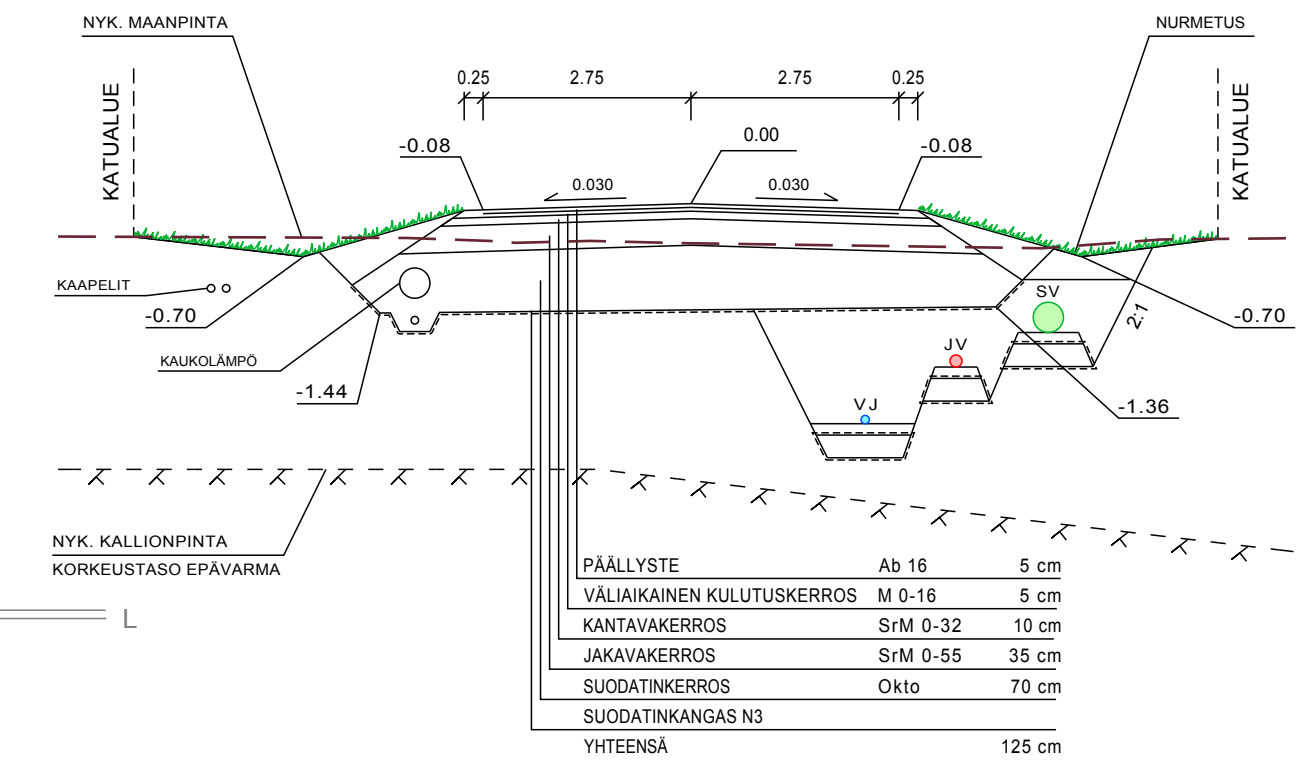

VESIJOHTO	LAEN KORKEUS PUTKEN MITAT, LAATU	110 PEH-10															110 PEH-10												
	PAALU	16.5	31	67.5	8.2											274.5													
HULEVESIVIEMÄRI	SISÄPOHJAN KORKEUS PUTKEN MITAT, LAATU	5.59	200	5.11	5.07	4.95	4.81	315	4.67	315	4.53	400	4.44	4.36	4.29	4.25													
	PAALU KAIVOVÄLI, KALTEVUUS	35.5	32/0.015	67.5	75	99.5	127	29/0.005	155	28.5/0.005	183	28.5/0.003	211	28.5/0.003	238.5	25/0.003	263.5	276											
JÄTEVESIVIEMÄRI	SISÄPOHJAN KORKEUS PUTKEN MITAT, LAATU	5.00	160	4.51	4.51	4.36	4.36	4.22	4.22	4.08	4.08	3.94	3.94	3.80	3.80	3.63	3.63												
	PAALU KAIVOVÄLI, KALTEVUUS	36.5	62/0.008	98	30/0.005	128	28/0.005	155	29.5/0.005	184	27/0.005	211	29.5/0.005	240	33.5/0.005	273.5													
PUTKIEN PERUSTAMISTAPA		Kiviainesarina (300mm, M 0/32) suodatinkankaaseen (N3) käärittynä, asennusalusta (150mm, M 0-16)																											
PÄÄLLYSRAKENNE		1250																											
MATKA		3105	20.26	23.31	15.00	21.46	59.77	15.00	186.48								261.25												
KALTEVUUS / PYÖRISTYSSÄDE		3105	-0.0050	23.31	S=1500	-0.0150	59.77	S=1500	-0.0050								261.25												
TASAUUSVIIVAN KORKEUS			7.48	7.43	7.36	7.23	7.08	6.93	6.82	6.76	6.71	6.66	6.61	6.56	6.51	6.46	6.41	6.36	6.31	6.26	6.21	6.16	6.11	6.06	6.01	5.96	5.91	5.86	5.81
MAANPINNAN KORKEUS		7.53	7.13	7.51	7.16	6.53	6.47	6.49	6.53	5.91	6.64	6.90	6.30	6.09	5.99	5.93	5.91	5.87	5.72	5.77	5.69	5.67	5.37	5.55	5.43	5.42	5.42	5.43	5.74
PAALUTUS		0	15.61	29.1	54.54	77.51	90.76	108.76	126.76	144.76	162.76	180.76	198.76	216.76	234.76	252.76	270.76	288.76	306.76	324.76	342.76	360.76	378.76	396.76	414.76	432.76	450.76	468.76	486.76
KAAREVUUS			Sr	R=200	Sr	R=200	R=200	R=200	R=200	R=200	R=200	R=200	R=200	R=200	R=200	R=200	R=200	R=200	R=200	R=200	R=200	R=200	R=180	R=180	R=180	R=180	R=180	R=180	R=180
AJORADAN SIVUKALTEVUUS			1% / 5m	1% / 5m	1% / 5m	1% / 5m	1% / 5m	1% / 5m	1% / 5m	1% / 5m	1% / 5m	1% / 5m	1% / 5m	1% / 5m	1% / 5m	1% / 5m	1% / 5m	1% / 5m	1% / 5m	1% / 5m	1% / 5m	1% / 5m	1% / 5m	1% / 5m	1% / 5m	1% / 5m	1% / 5m	1% / 5m	1% / 5m

Koordinaattijärjestelmä ETRS-GK24	Korkeusjärjestelmä N2000	MITTAKAAVA	
KOHTIEN NIMI JA OSOITE	PIIRUSTUKSEN SISÄLTÖ	PITUUSLEIKKAUS	1:1000/1:100
TORNION KAUPUNKI FÄRIMÄKI RAKENNUSSUUNNITELMA	PITUUSLEIKKAUS	TYYPPIPOIKKILEIKKAUS	1:100
	K3 FAARISENKAARI		
SWECO	SUUNN. FITOMM	TIEDOSTO	
	TARK. FIVAAR	20601541_Pituusleikkaus.dwg	
HYV. FIVAAR	SUUNN.ALA	TYÖ N:O	PIIR N:O
24.1.2018	YT/VHT	20601541	K3110-7
Sweco Ympäristö Oy Mäkelininkatu 17, 90100 OULU * 0207 393 000			