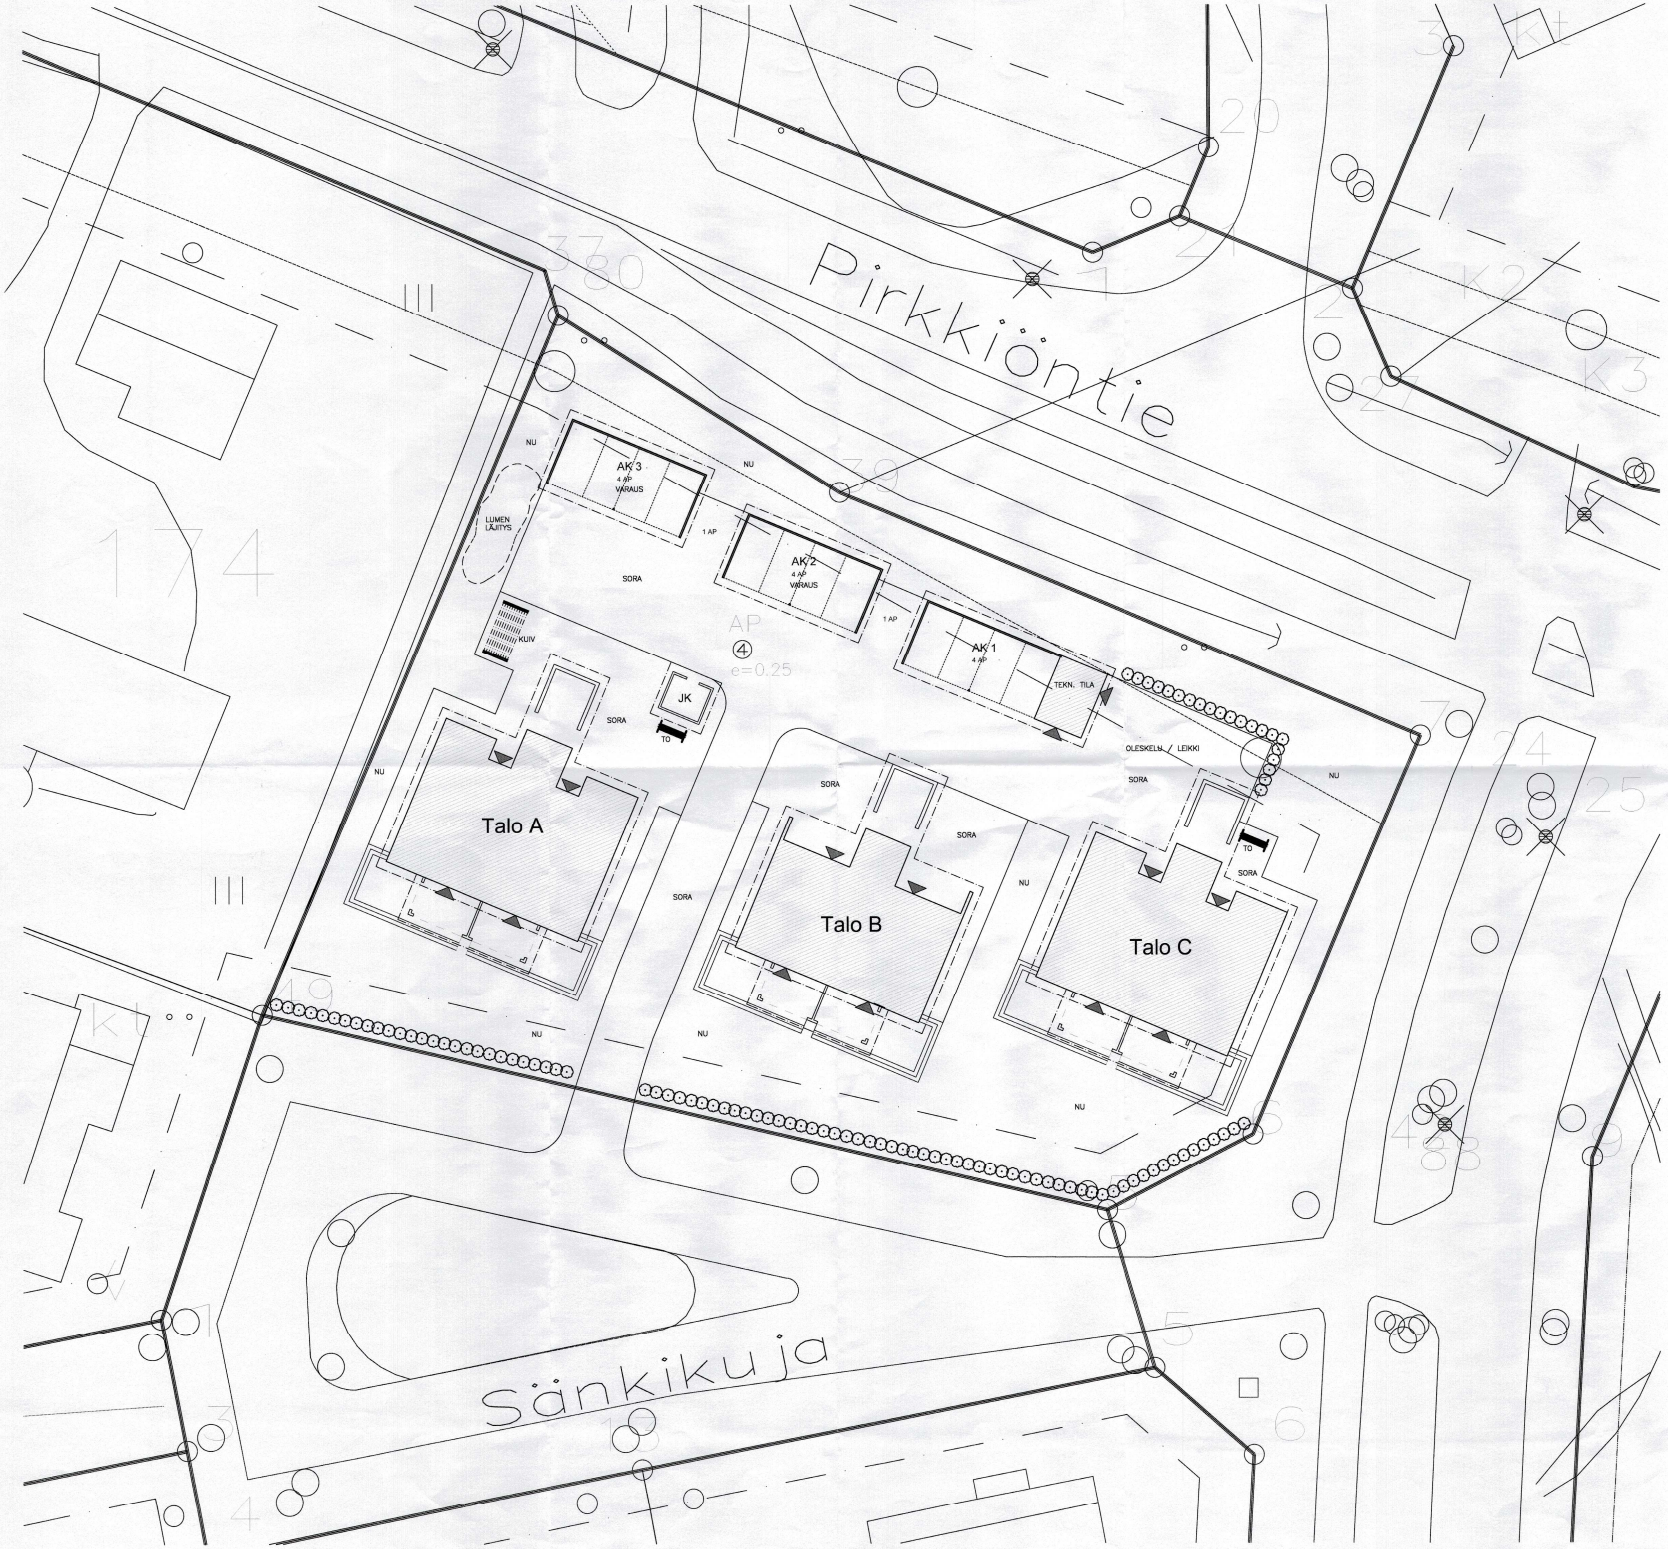

TONTIN PINTA-ALA 3348 m^2
RAKENNUSOIKEUS 837 m^2

RAKENNUKSEN PALOLUOKKA P2
OSASTOIVAT RAKENTEET EI30
RAKENNUKSEN LOPULLINEN KORKEUSASEMA MÄÄRITELLÄÄN RAKENNUSPAIKALLA

LÄMMITYSMUOTO Kaukolämpö
ILMANVAIHTOTAPA LTO:lla varustettu tulo- ja poistoilmanvaihto
AUTOPAIKAT 14AP (1,2 kpl/asunto)
JÄTEHUOLTO Tornion kaupungin ohjeiden ja määräysten mukaan.
LVI-LIITTYMÄT Rakennus liitetään yleiseen vesi- ja viemäriverkostoon

PINTA-ALAT

TALO A	
Kerrosala	350 m^2
Kerrosala (250mm)	338 m^2
Huoneistoala	302 m^2
Tilavuus	1210 m^3

TALO B	
Kerrosala	271 m^2
Kerrosala (250mm)	263 m^2
Huoneistoala	233 m^2
Tilavuus	960 m^3

TALO C	
Kerrosala	350 m^2
Kerrosala (250mm)	338 m^2
Huoneistoala	302 m^2
Tilavuus	1210 m^3

JÄTEKATOS	
Kerrosala	10 m^2
Huoneistoala	8 m^2
Tilavuus	30 m^3

TEKN. TILA / VARASTO	
Kerrosala	19 m^2
Huoneistoala	16 m^2
Tilavuus	60 m^3

YHTEENSÄ	
Kerrosala	990 m^2
Kerrosala (250mm)	958 m^2
Huoneistoala	862 m^2
Tilavuus	3480 m^3

RAKENNUSOIKEUDEN YLITYS 250mm SEINÄVAHDUUDELLA 121 m^2(14,5%)

MERKINTÖJEN SELITYKSET

⊙	istutettava lehtipuu/pensas
SORA	sora
NU	nurmi
TO	tomutusteline
KUIV	kuivausteline
JK	jätekatos

K.OSA KORTTELI/TILA TONTTI/RNo	RAKENNUSLUVAN TUNNUS
RAKENNUSTOIMENPIDE UUDISRAKENNUS	PIIRUSTUSLAJI JUOKS.No PÄÄPIIRUSTUS
RAKENNUSKOHTEEN NIMI JA OSOITE As Oy AINOLANNITTY SÄNKIKUJA 1 95450 TORNIO	PIIRUSTUKSEN SISÄLTÖ MITTAKAAVAT ASEMAPIIRROS 1:200
SUUNNITTELUAN NIMI, PÄVÄYS JA ALLEKIRJOITUS TSV Metallimiehenkatu 9 95450 Tornio 0400-182383 11.4.2018 KARI KRISTO DI	SUUN.ALA TYÖ No PIIR.No MUUTOS ARK PIIRTÄJÄ