

OTE


Tornion kaupungin 21. kaupunginosan
voimassa olevasta ajantasa-asemakaavasta.

TEKNISET PALVELUT / KAAVOITUS JA MITTAUS 18.04.2018

Paikkatietoinsinööri


Kimmo Annala

Mittakaava 1: 1000
Korkeusjärjestelmä N2000

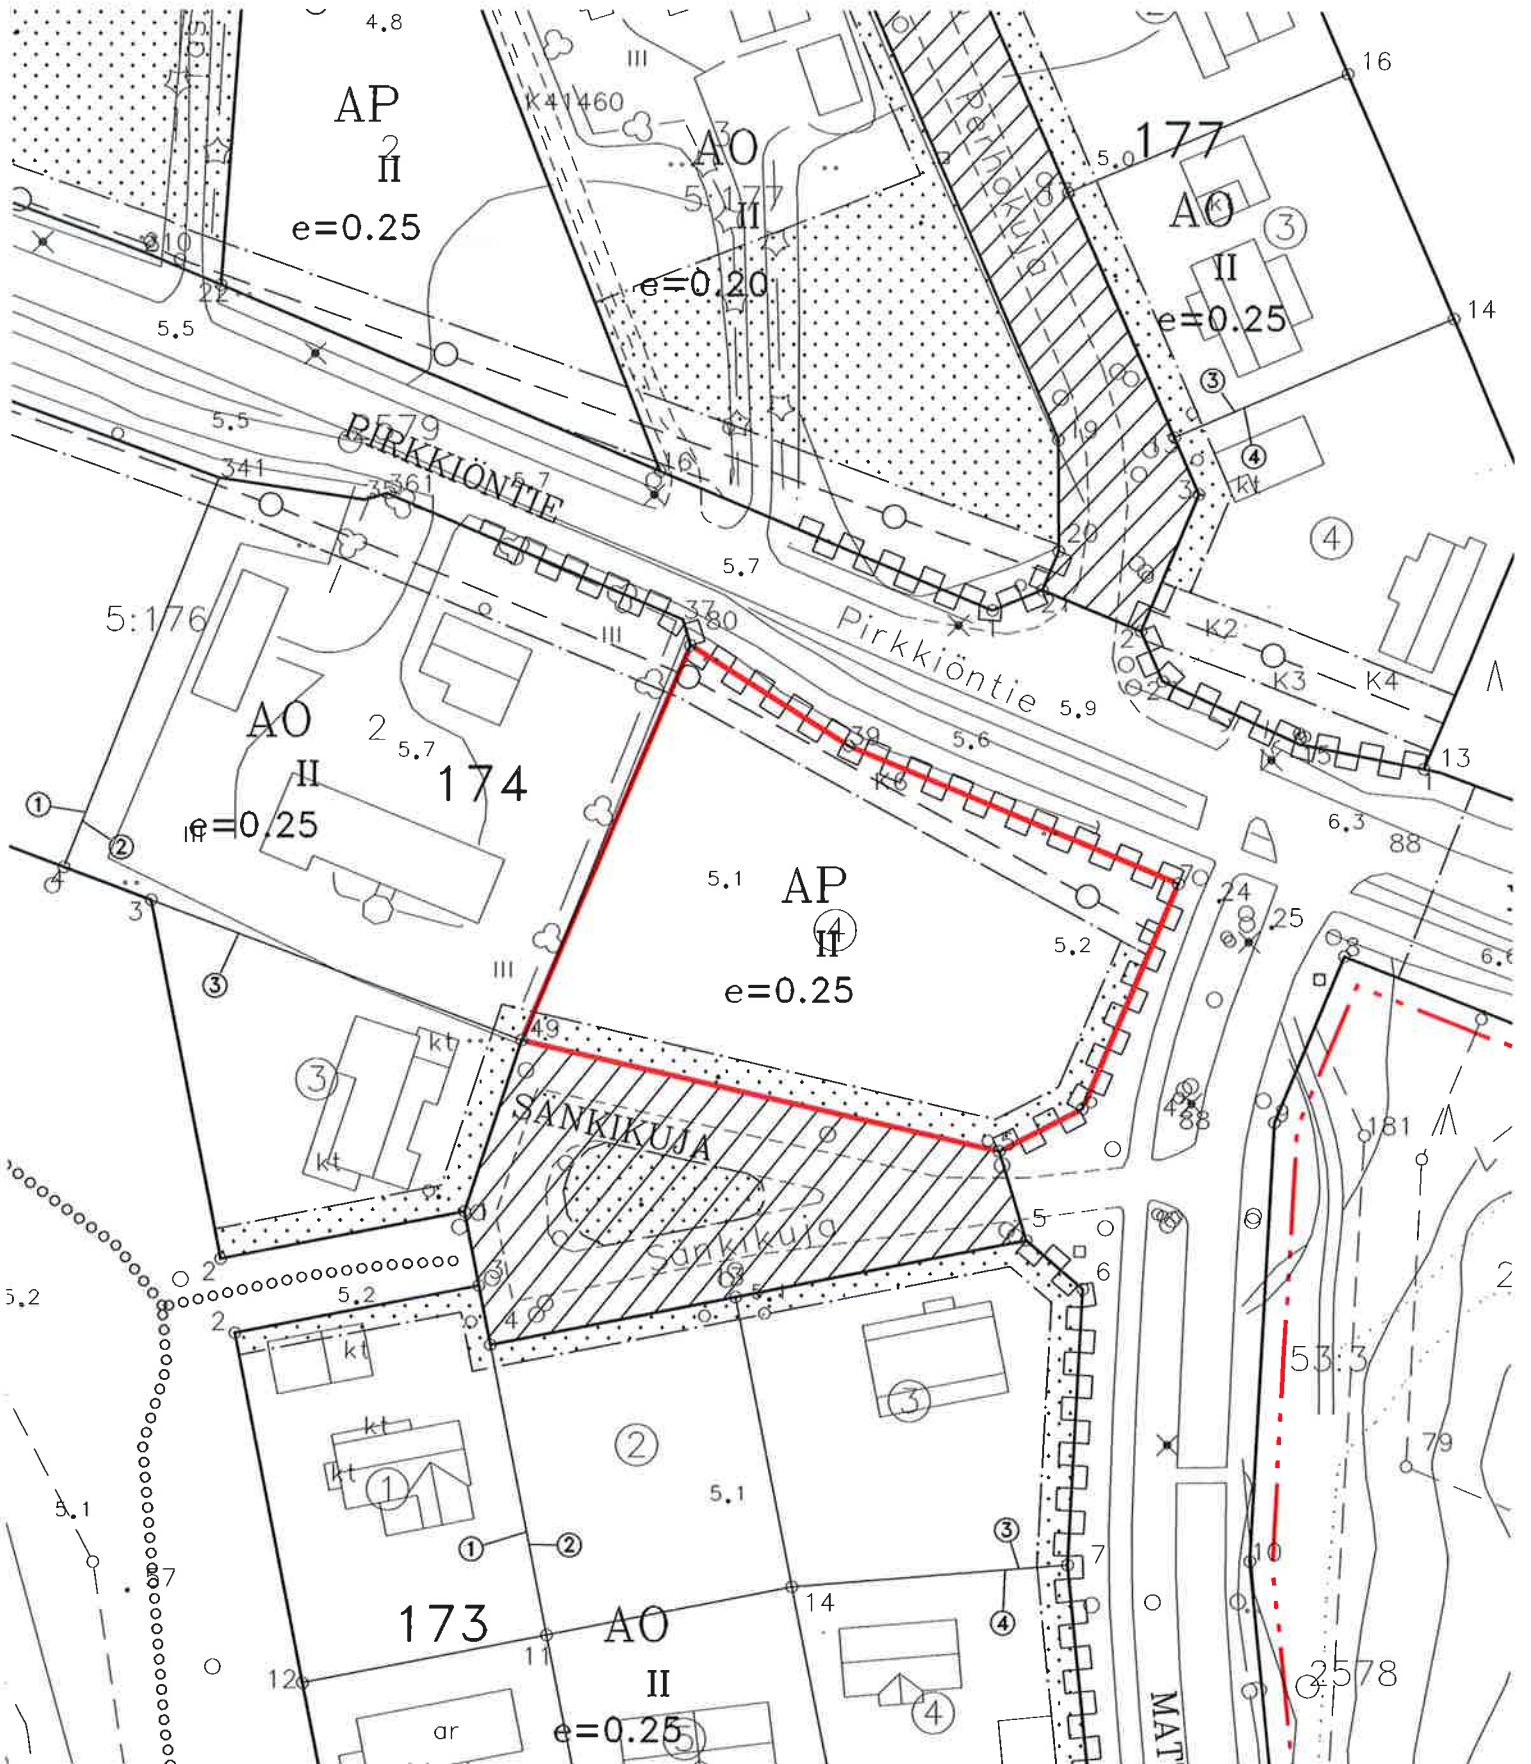

OTE

Tornion kaupungin 21. kaupunginosan
kaavoituksen pohjakartasta.


TEKNISET PALVELUT / KAAVOITUS JA MITTAUS 18.04.2018


Paikkatietoinsinööri


Kimmo Annala

Mittakaava 1: 1000

Korkeusjärjestelmä N2000

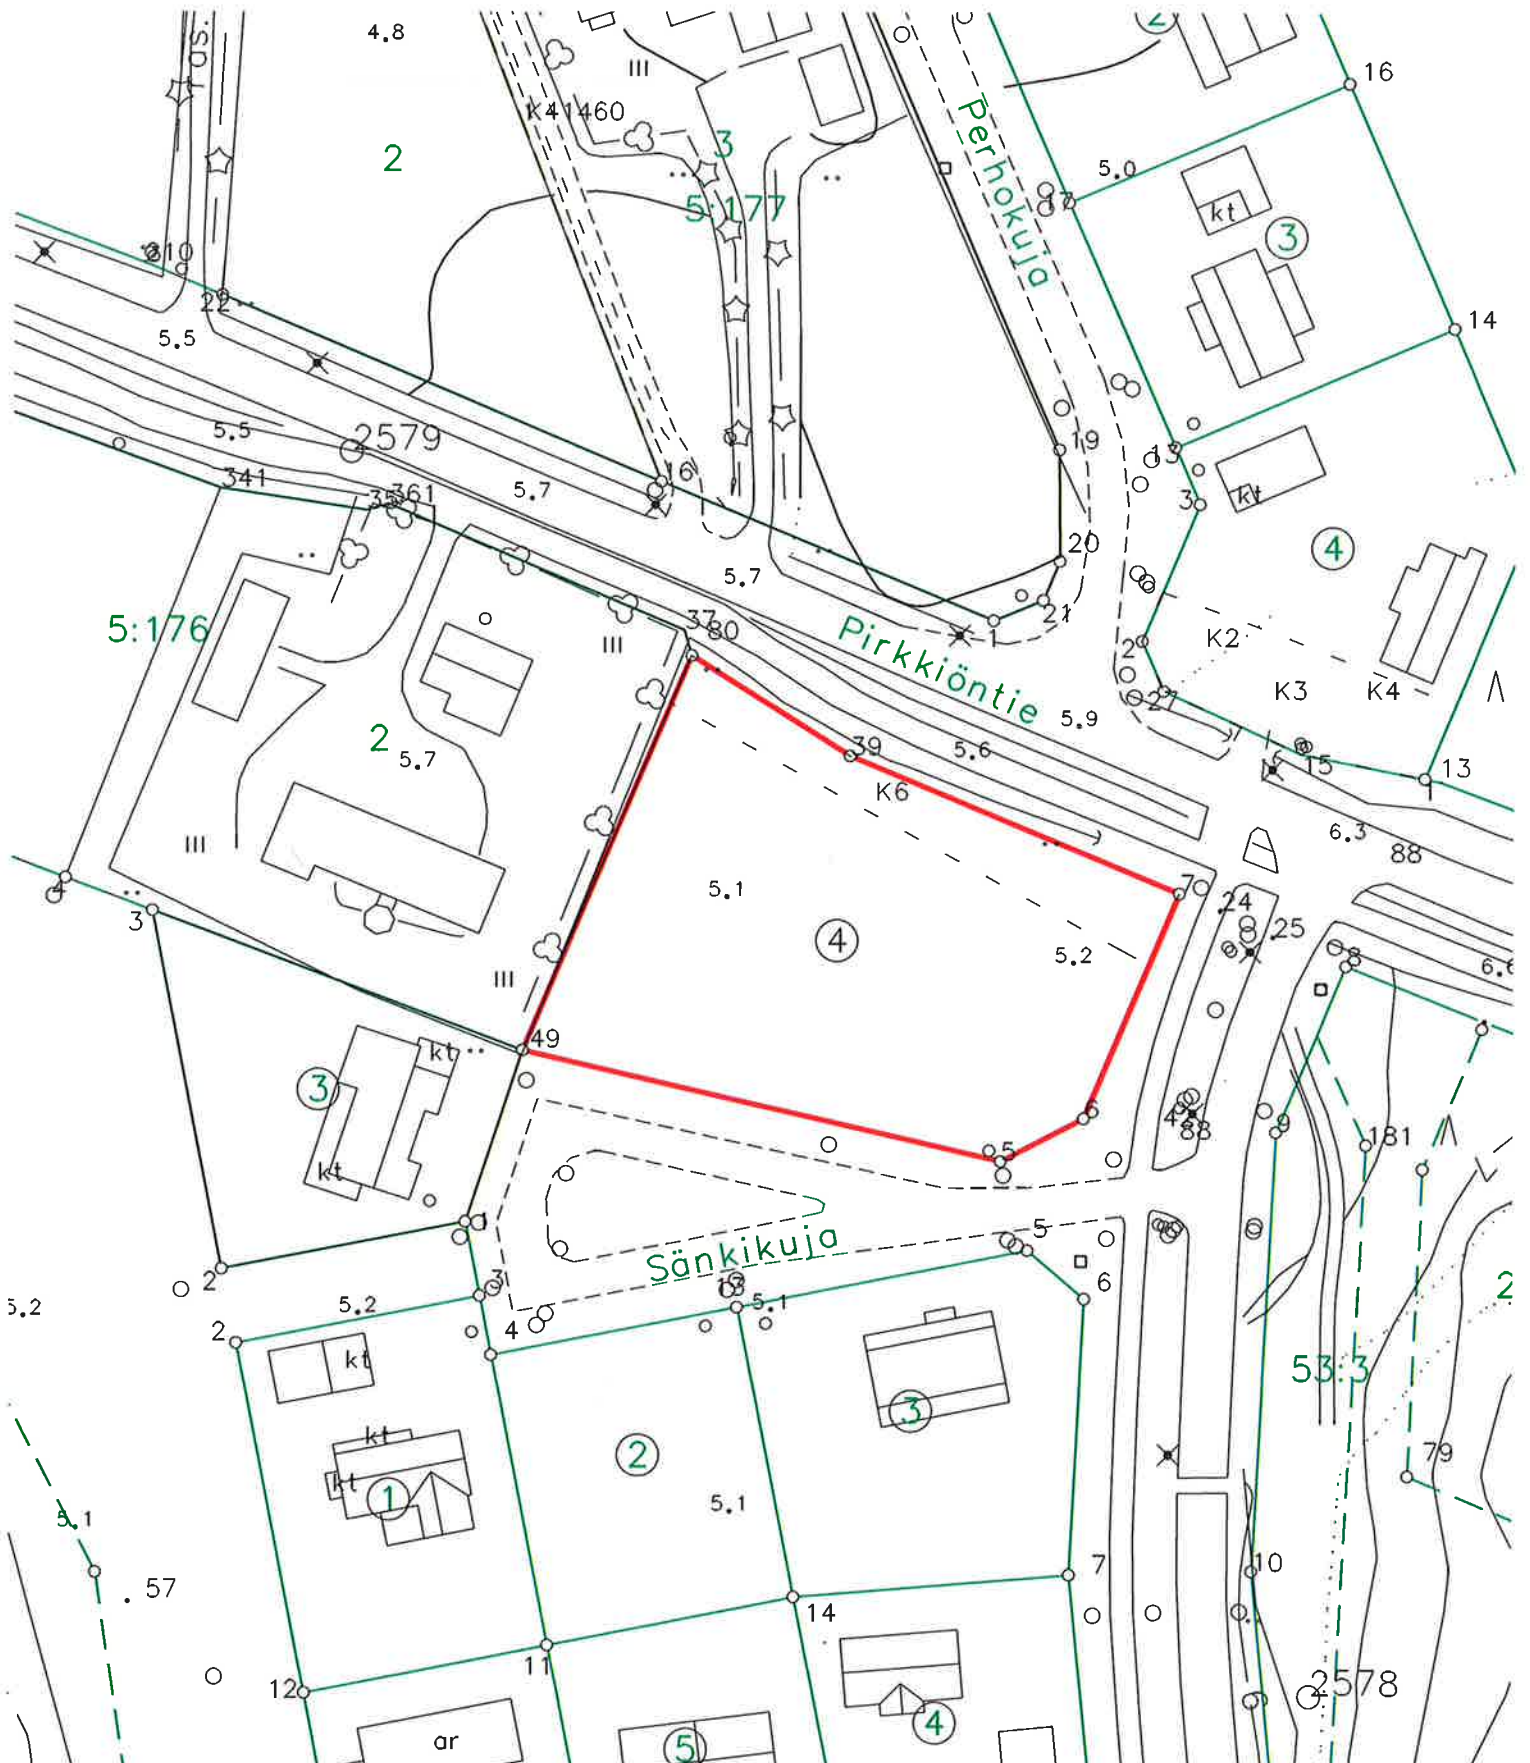

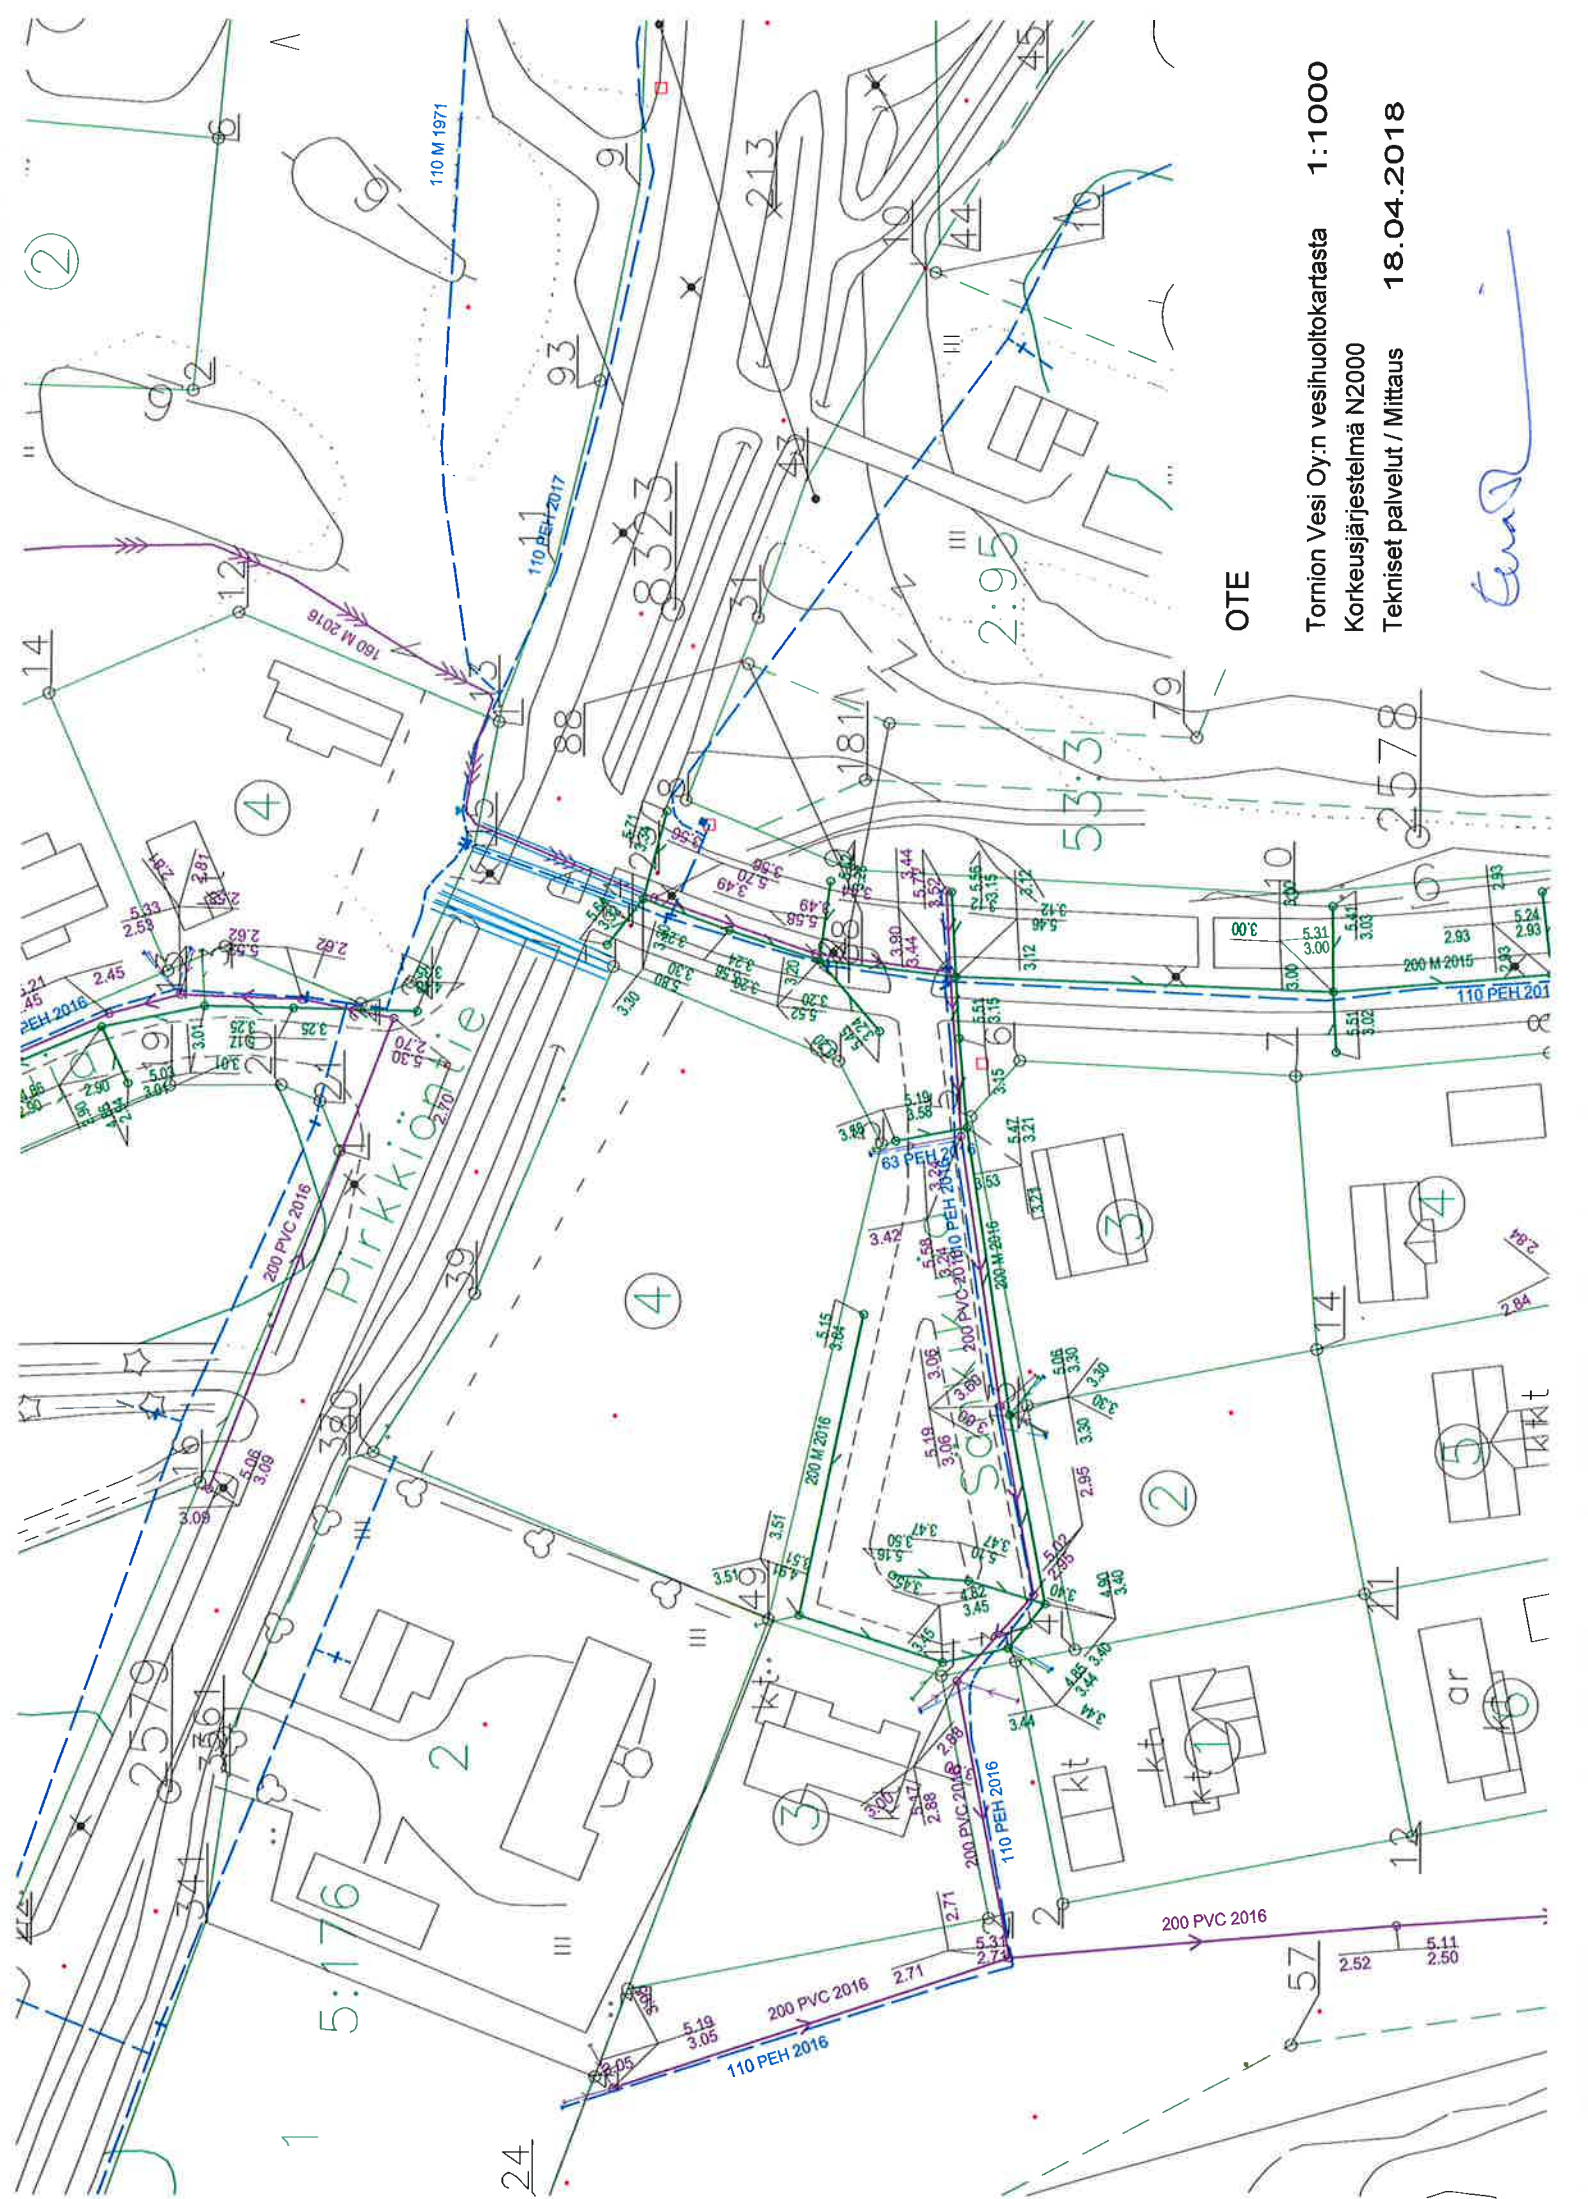

OTE

Tornion Vesi Oy:n vesihuoltokartasta 1:1000
 Korkeusjärjestelmä N2000
 Tekniset palvelut / Mittaus 18.04.2018

Eura