

OTE


Tornion kaupungin voimassa olevasta yleiskaavasta.


TEKNISET PALVELUT / KAAVOITUS JA MITTAUS 26.03.2018

Paikkatietoinsinööri

Mittakaava 1: 50000


Kimmo Annala

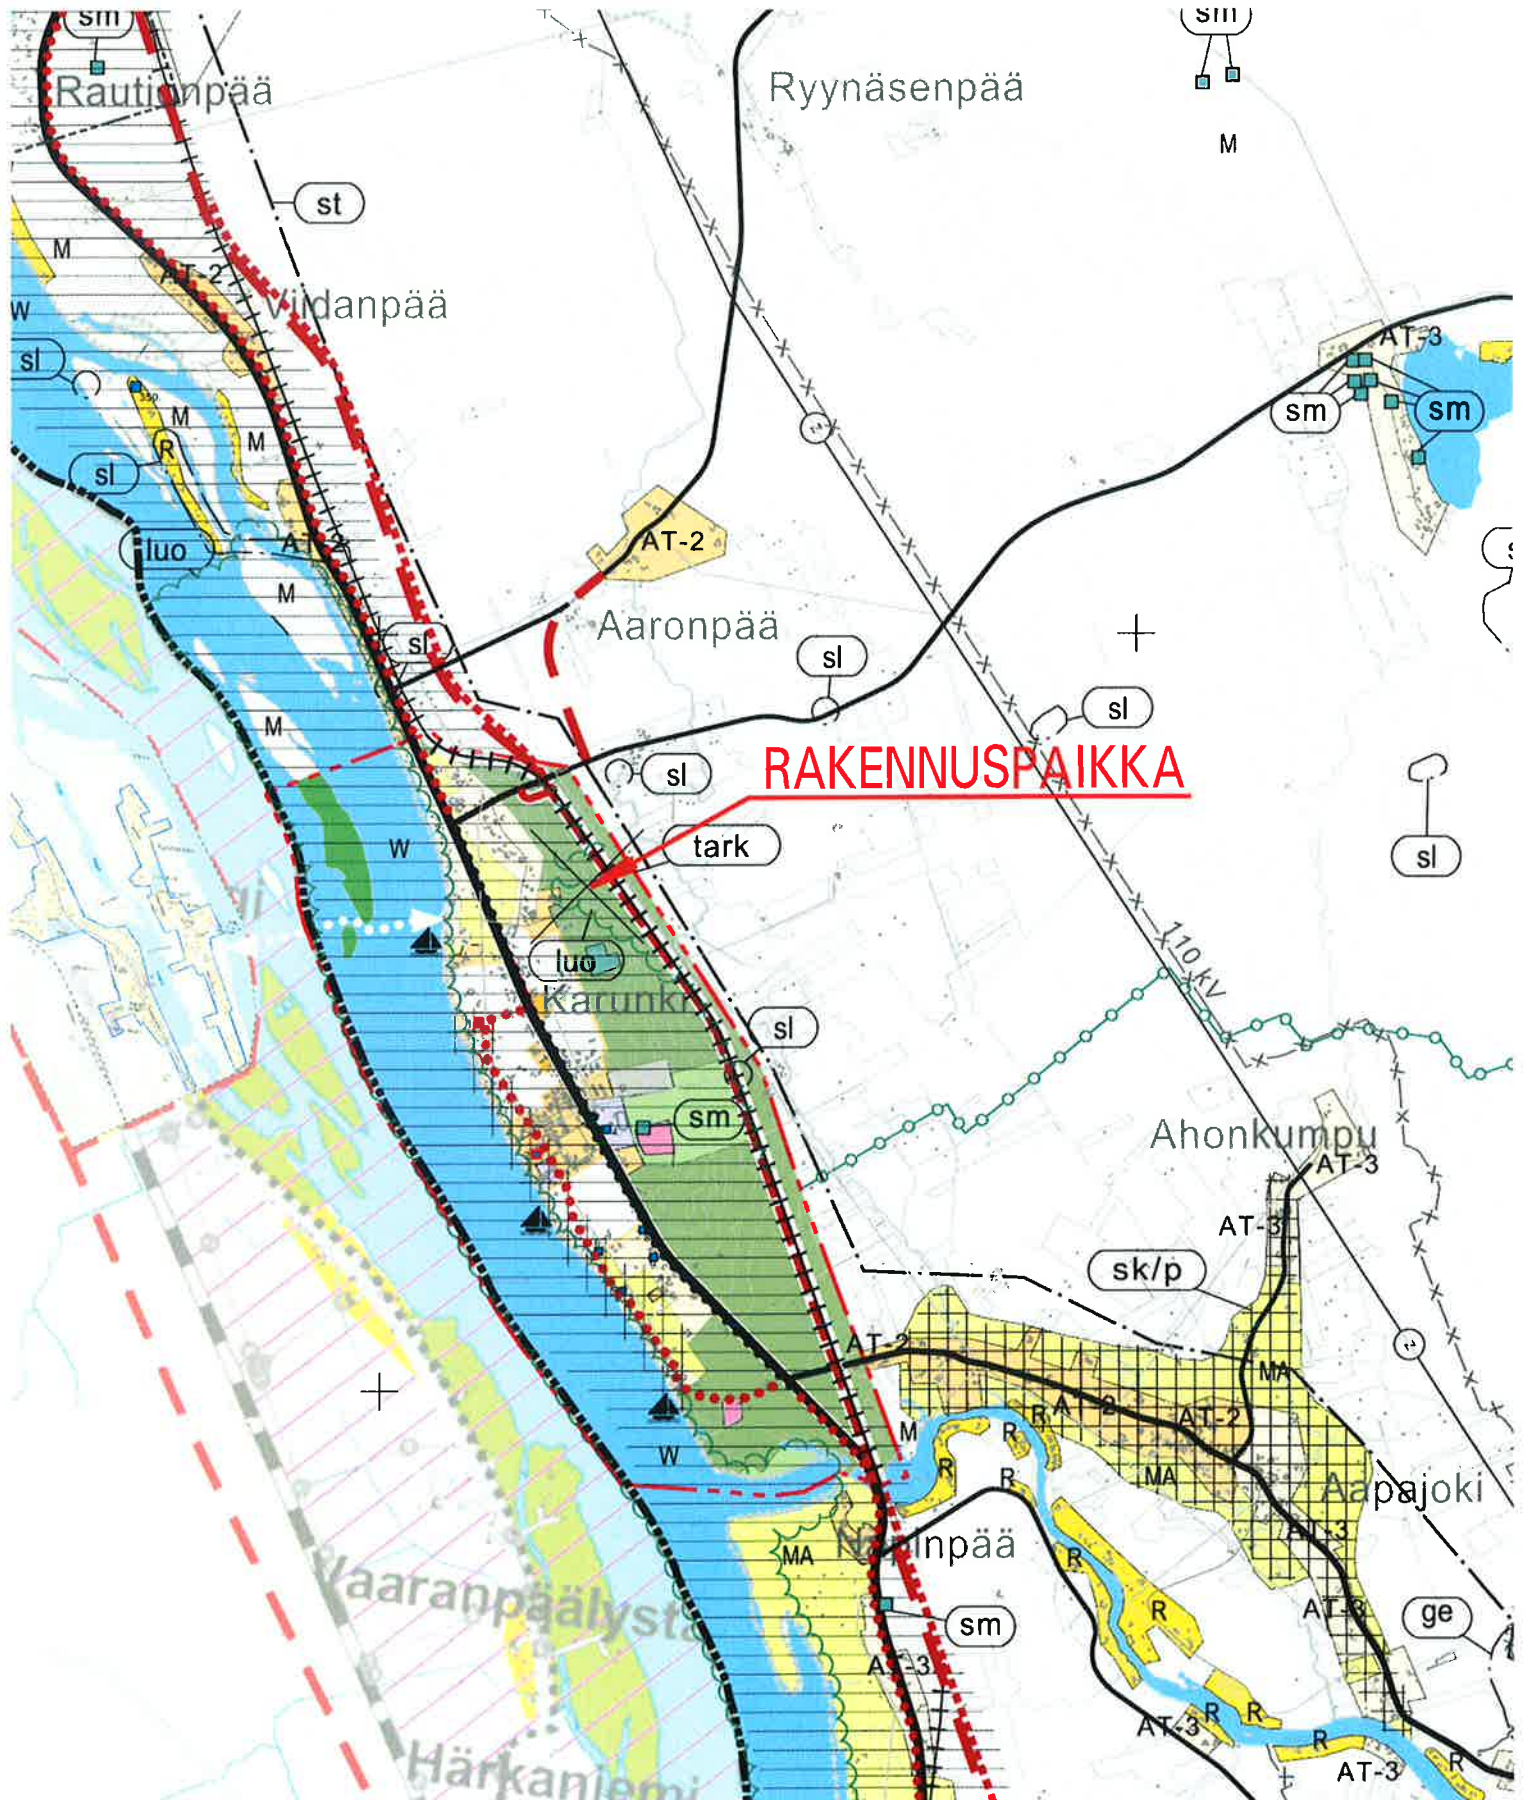

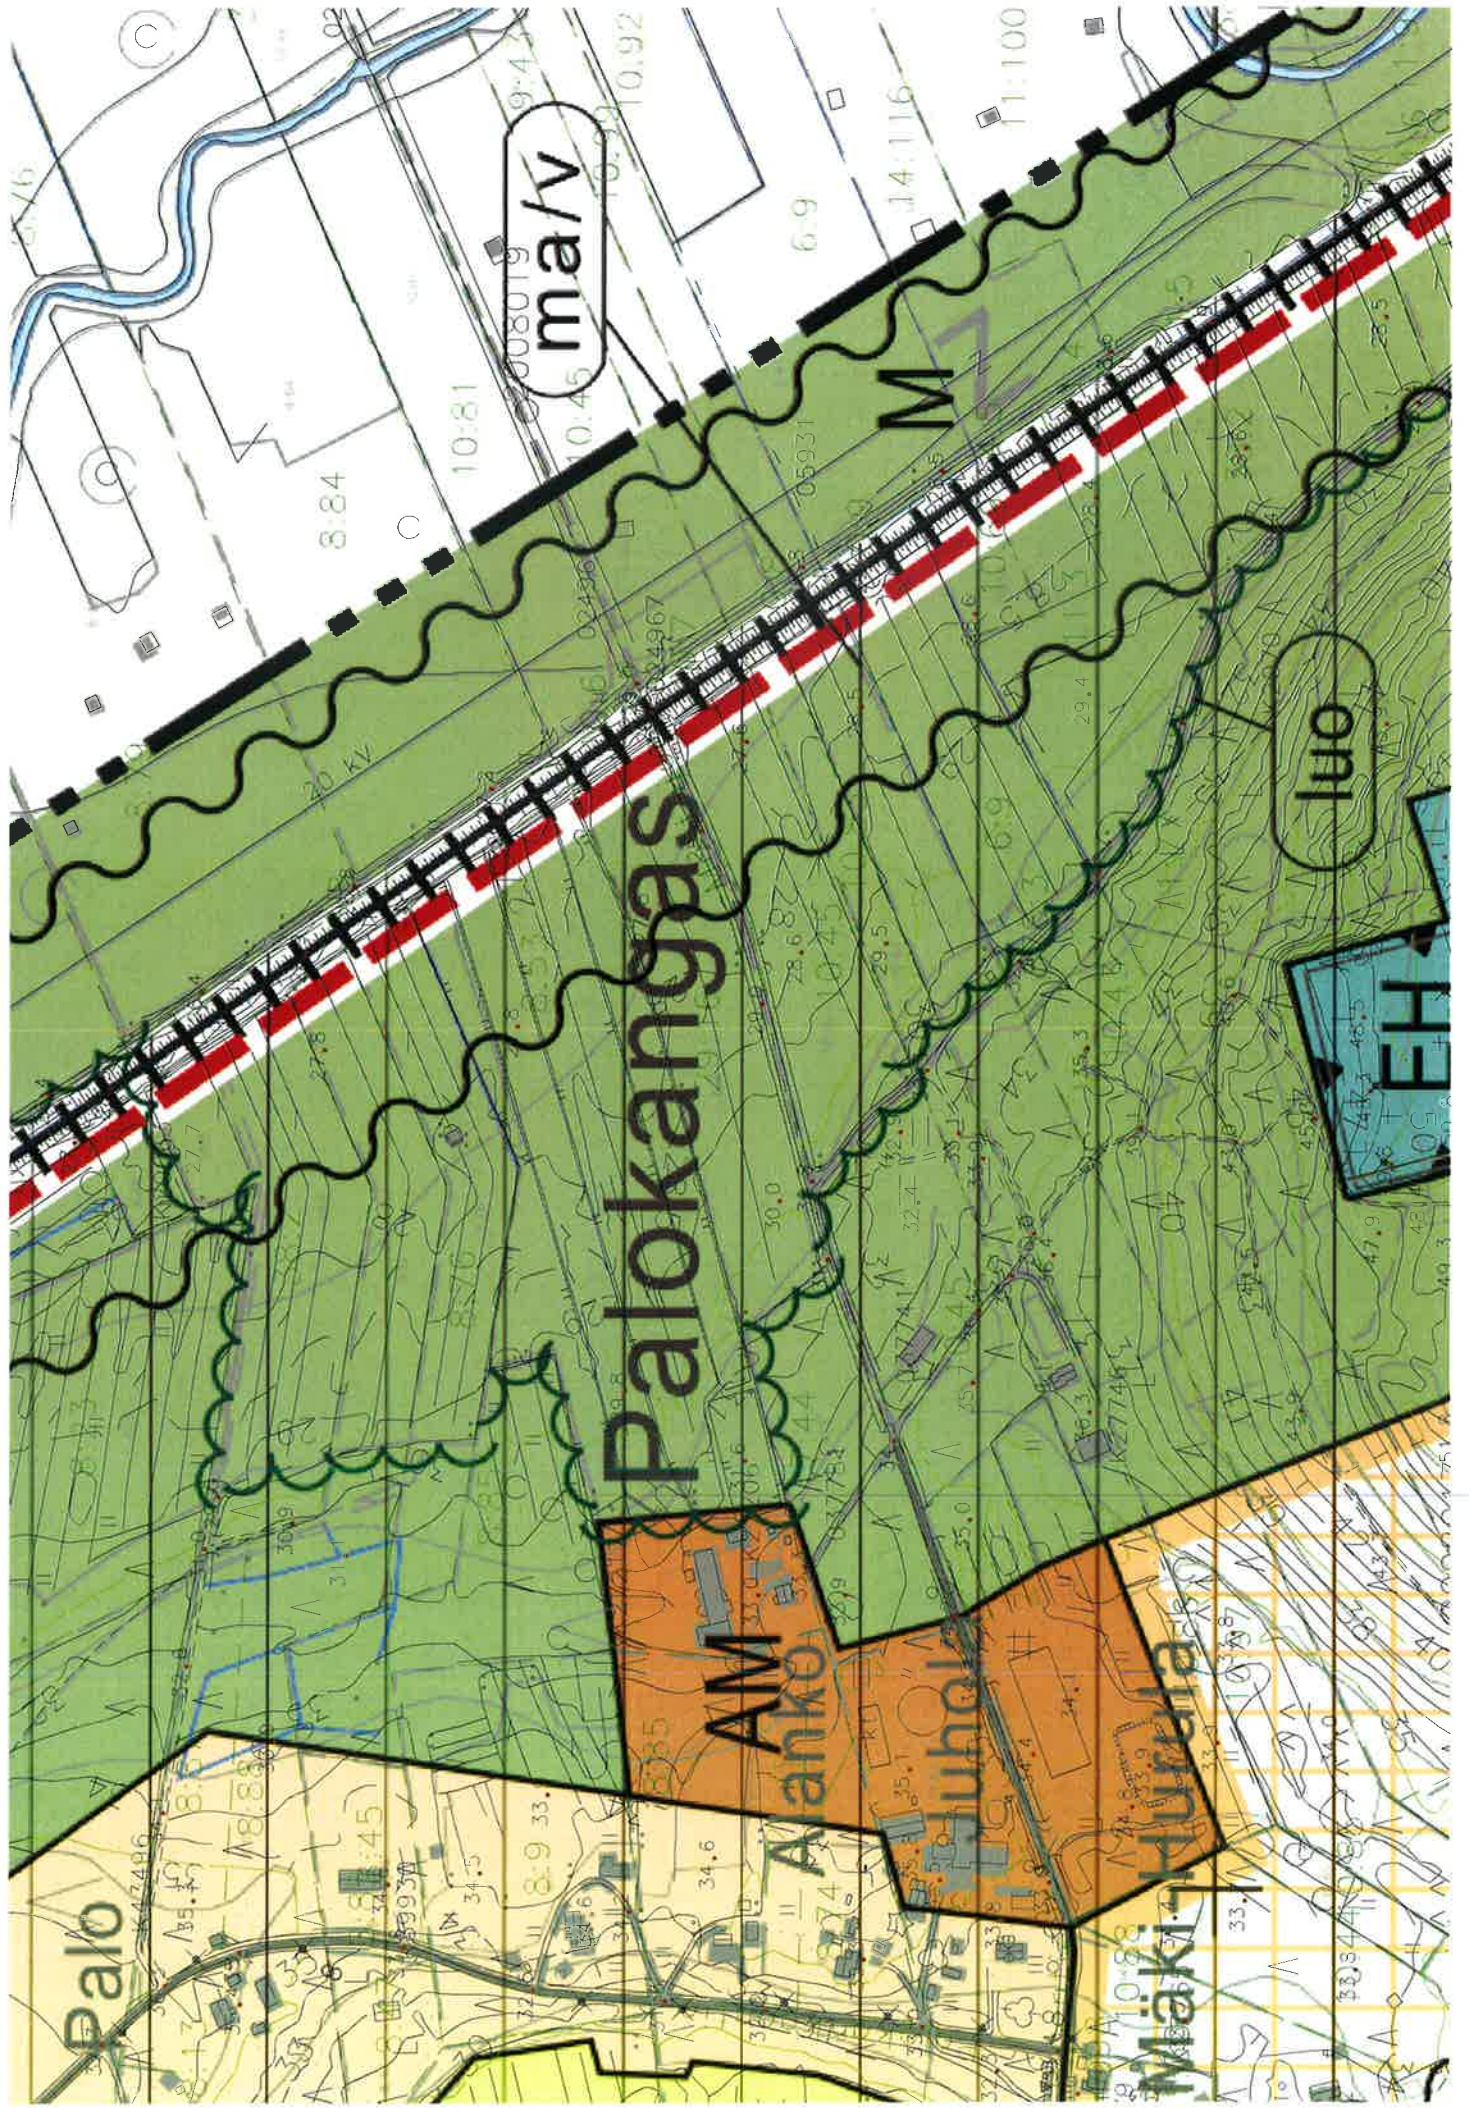

OTE


Tornion kaupungin Karungin kylän
kaavoituksen pohjakartasta.


TEKNISET PALVELUT / KAAVOITUS JA MITTAUS 26.03.2018

Paikkatietoinsinööri

Mittakaava 1: 2000
Korkeusjärjestelmä N2000


Kimmo Annala

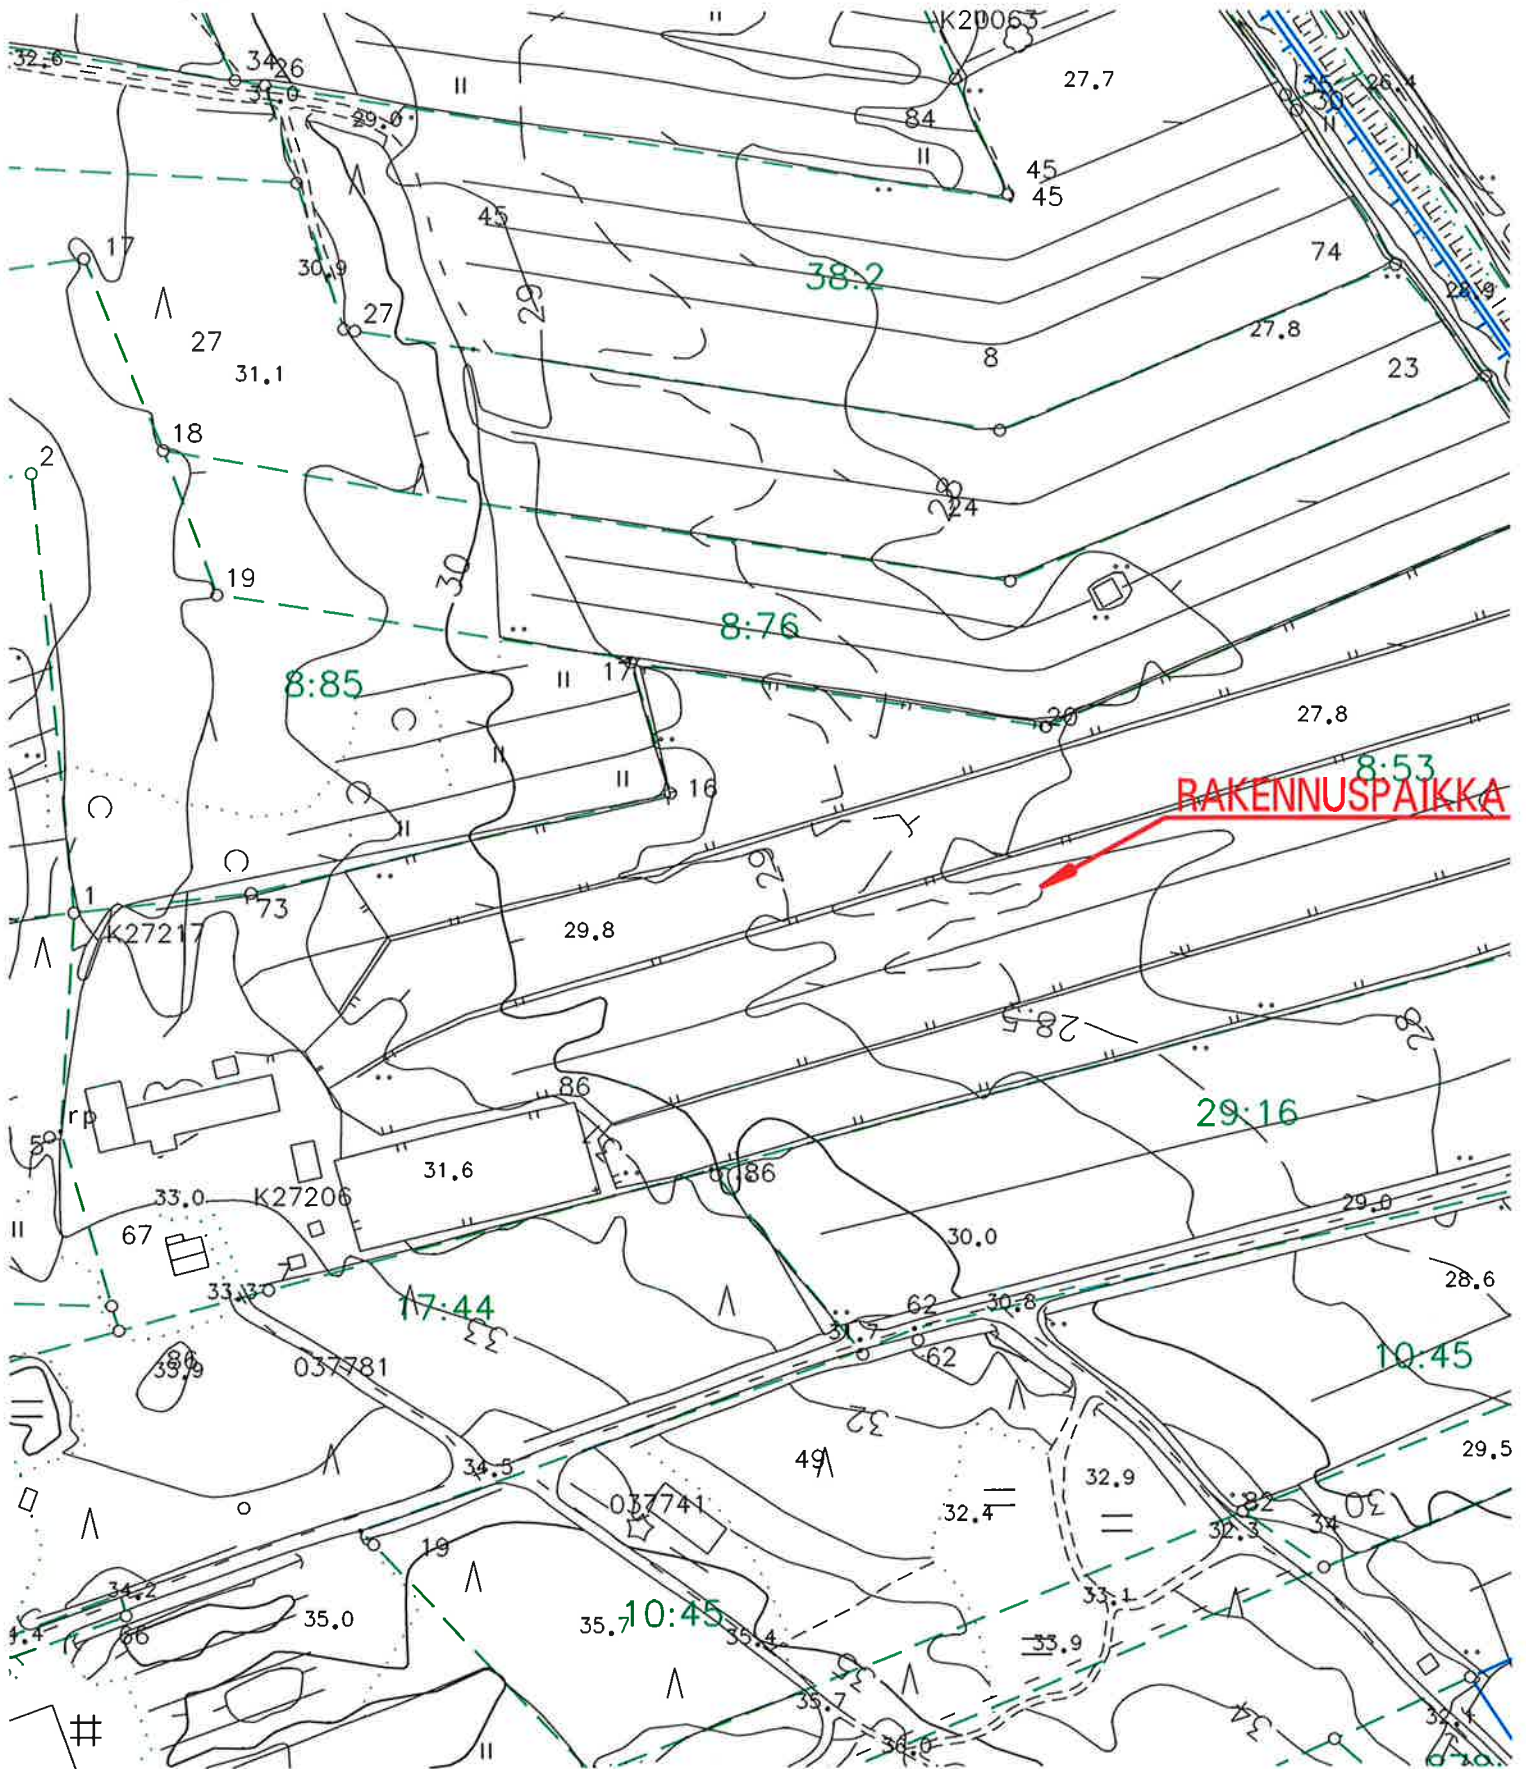

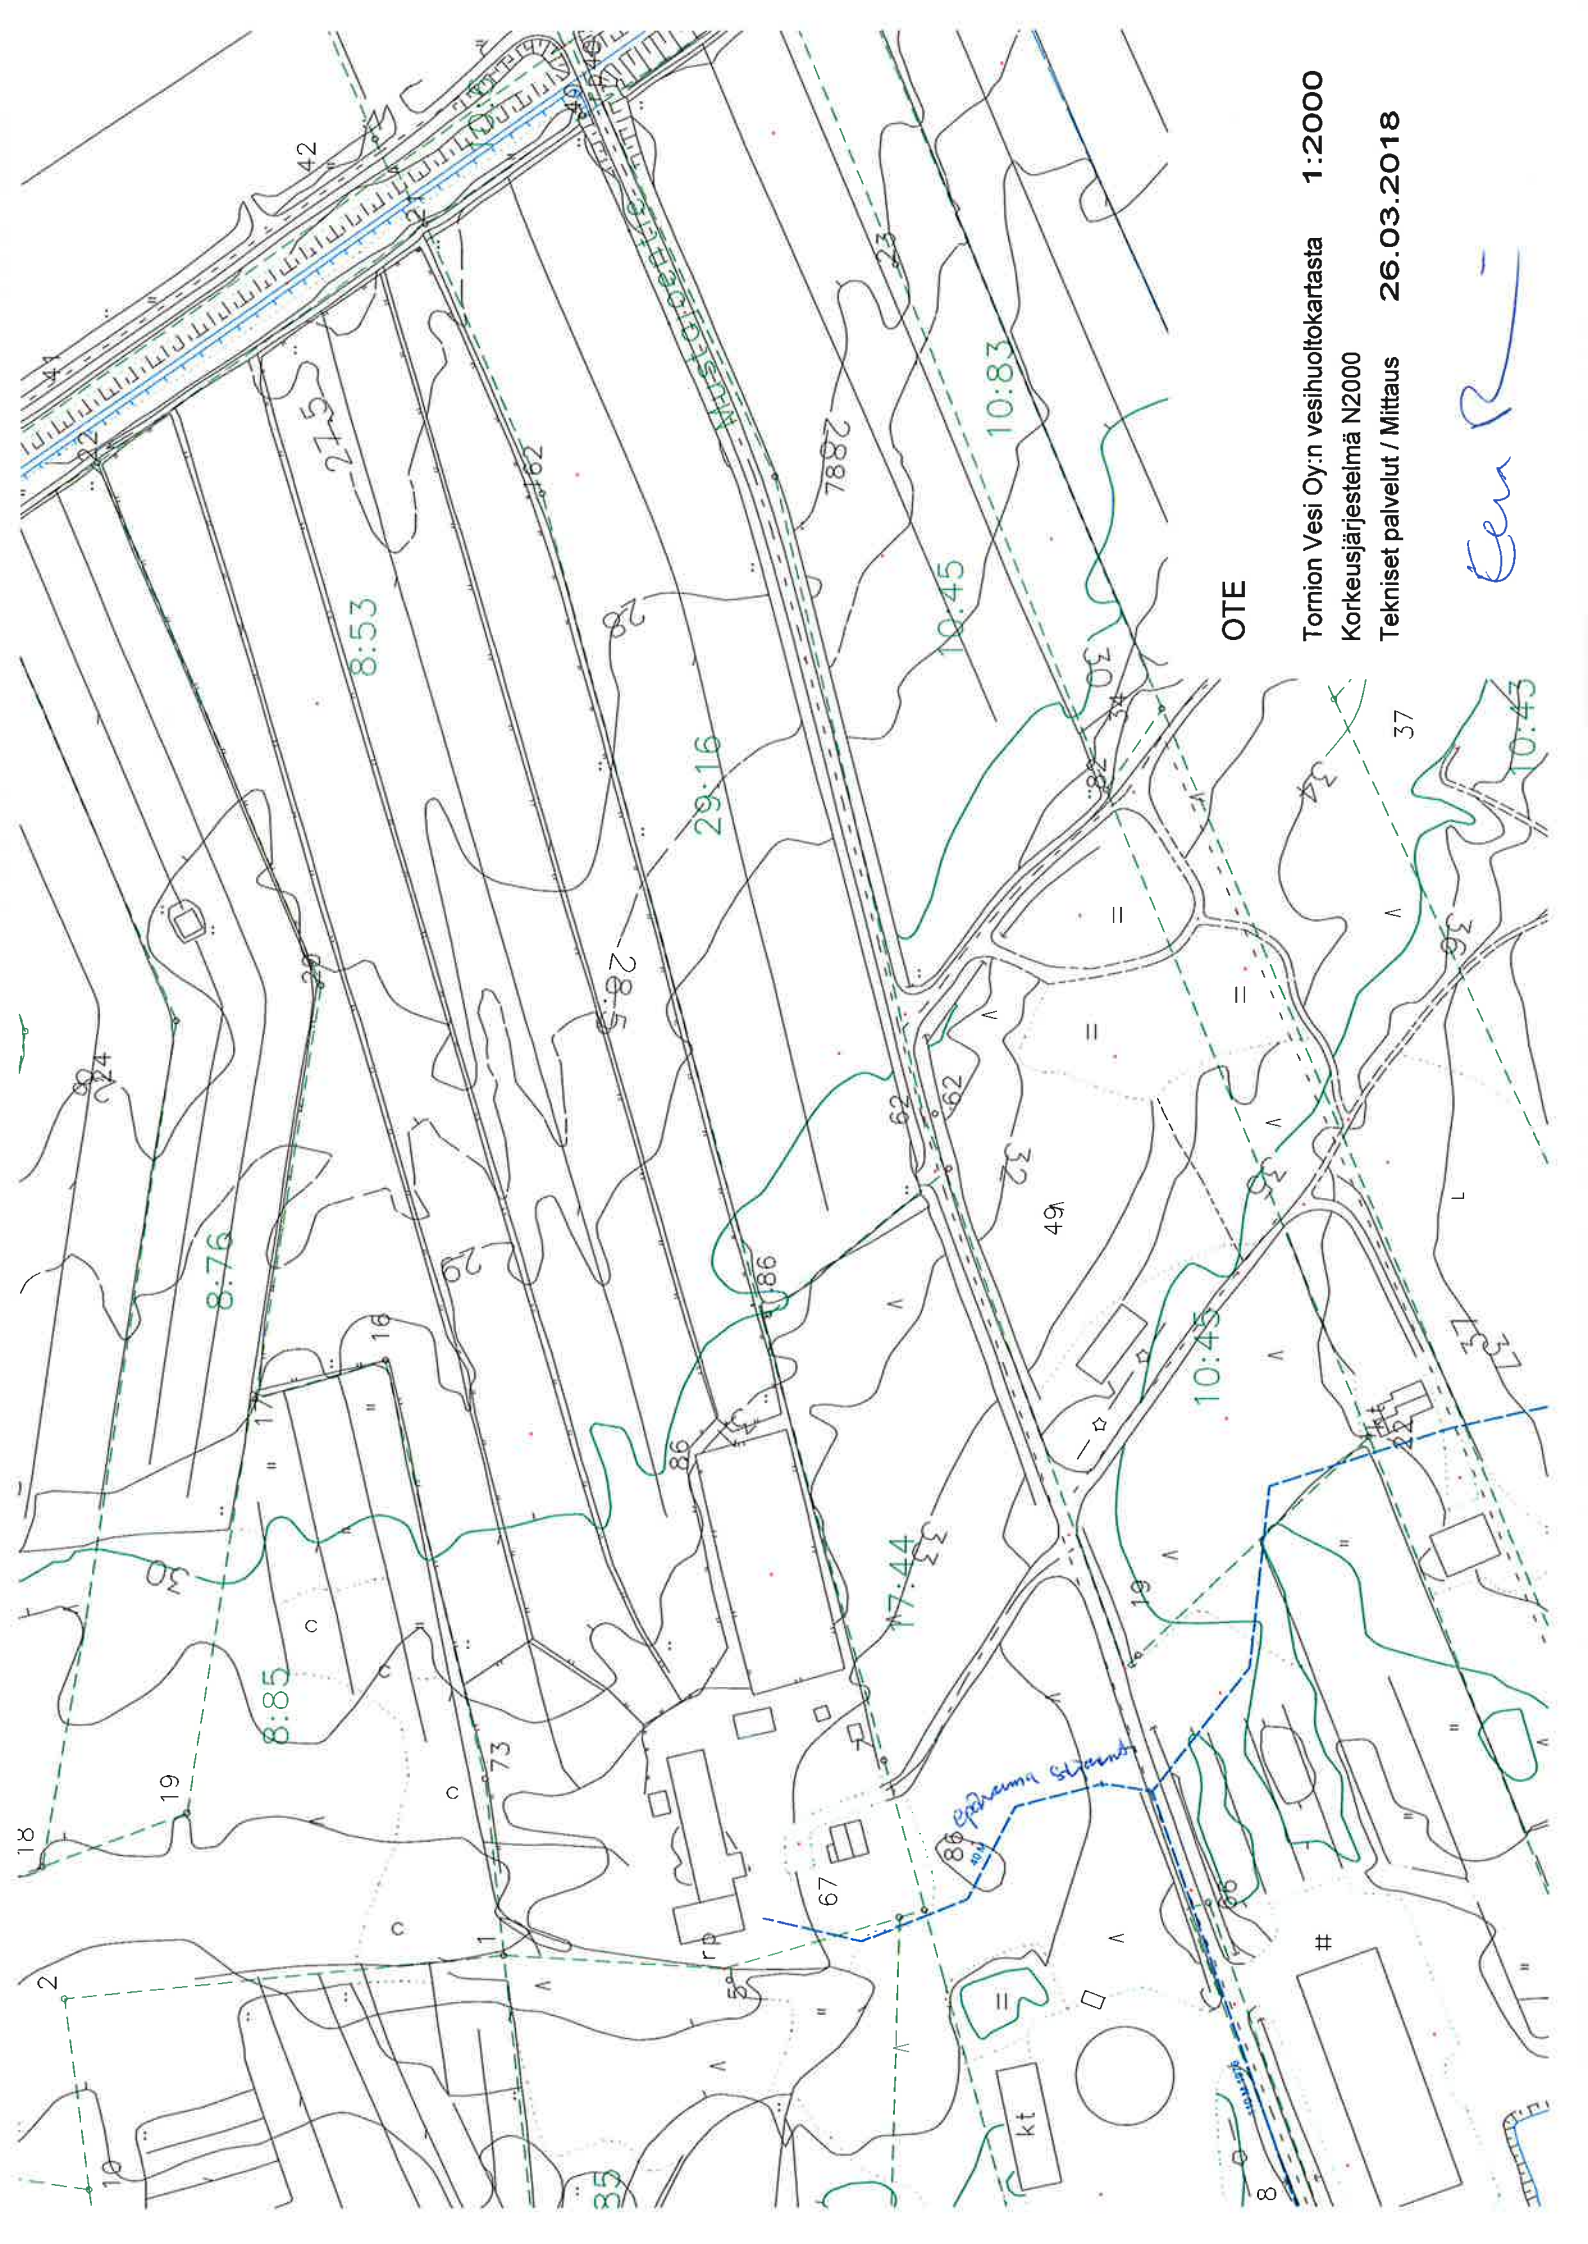

OTE

Tornion Vesi Oy:n vesihuoltokartasta 1:2000

Korkeusjärjestelmä N2000

Tekniset palvelut / Mittaus 26.03.2018

Ken R

epänormaali tila

kt

#

