

# GRAND HOTEL MUSTAPARTA


Kaupunginosa 1  
Kortteli 12  
Tontti 1

Kaavamerkintä:  
Y ( nykyinen )  
C ( muutosesitys vireillä )

e= 1.3  
Rakennuksen käyttötarkoitus : Majoitusrakennus

Paloluokka P1

Tontin ala 5343.8 m<sup>2</sup>  
Rakennusoikeus 6946.9 kem<sup>2</sup>

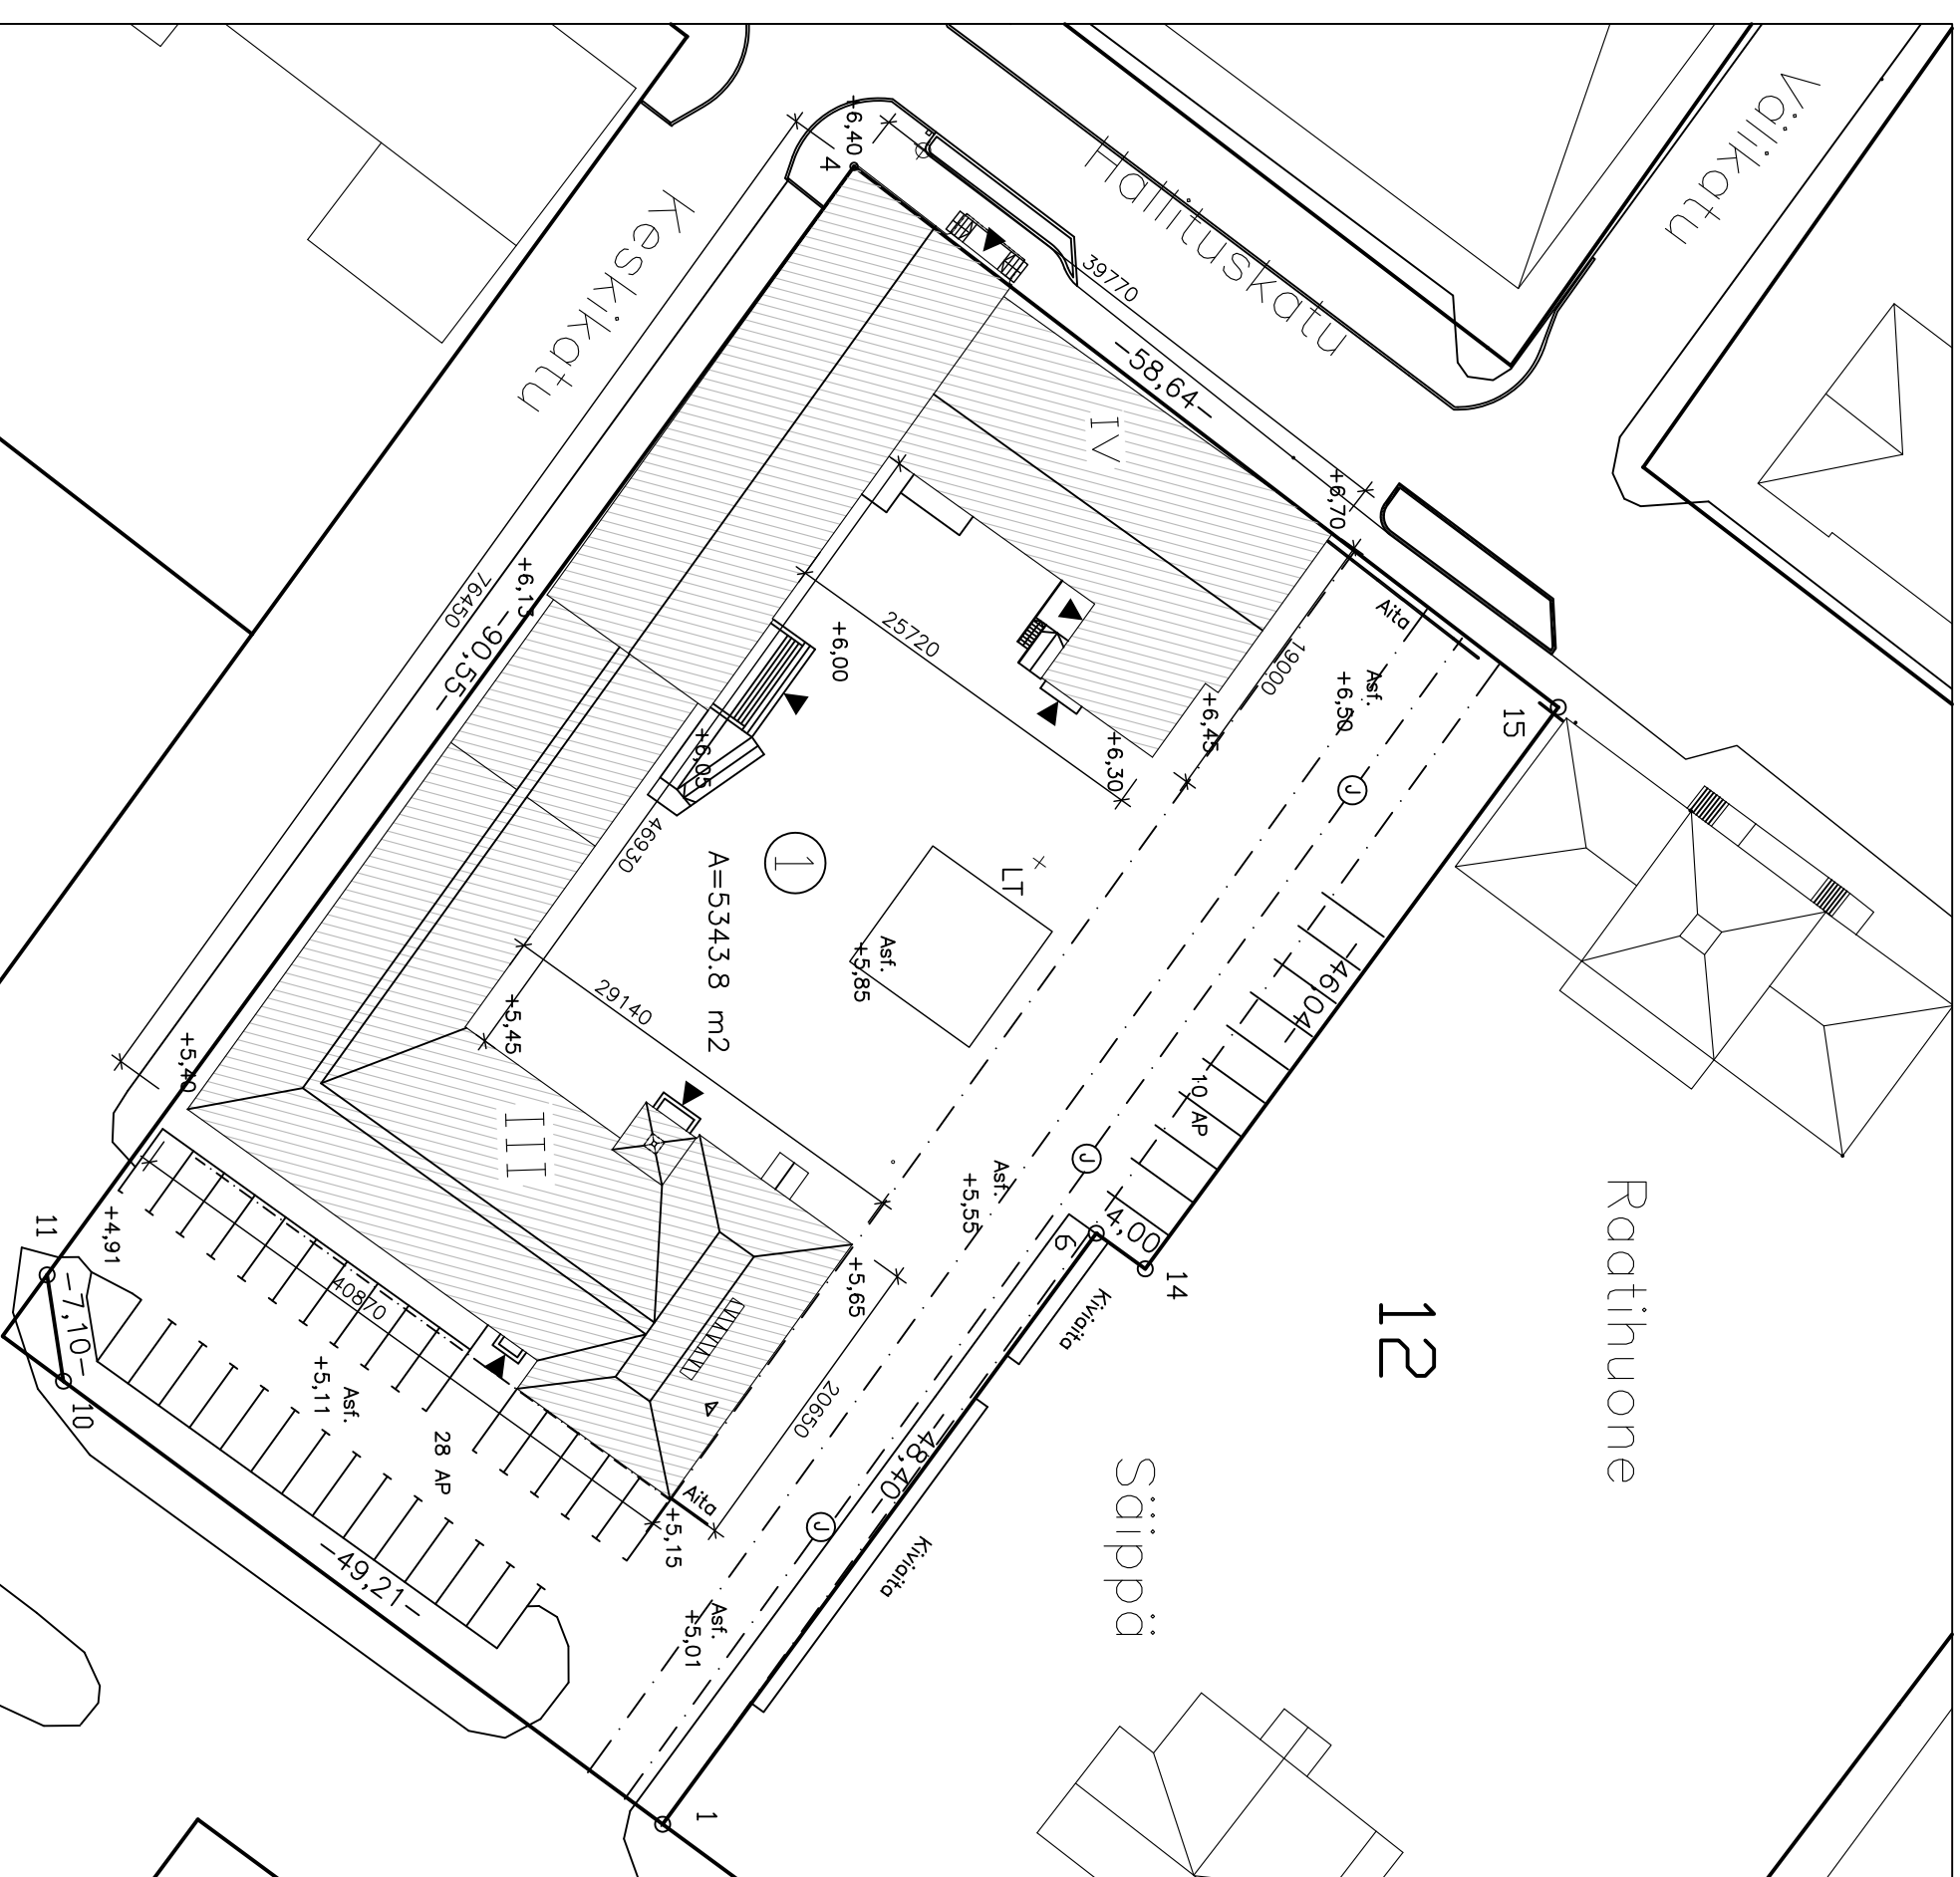

Kaupunki / kylä	Kortteli	Tontti
1 SUENSAARI	12	1


Rakennuskohteen nimi ja osoite	Piirustustyyppi	Julkaisunro
GRAND HOTEL MUSTAPARTA TORNIO CITY HOTEL RESTAURANTS OY HALLITUSKATU 7 95400 TORNIO	ASEMAPIIRUSTUS	Mittakaava 1 : 500

ARKKITEHTITOIMISTO  
**ARKTURE**  
KAUPPAKATU 15 95400 TORNIO TEL. 010 279 1030  
e.tuomi.sukunimi@arkture.fi www.arkture.fi

ARKKITEHTITOIMISTO <b>ARKTURE</b> KAUPPAKATU 15 95400 TORNIO TEL. 010 279 1030 e.tuomi.sukunimi@arkture.fi www.arkture.fi	<b>ARK</b> 189 001	SUUNN FILE	PVM 22.03.2018	MAUTOS
--	--------------------	---------------	-------------------	--------

TYL 2  
EI TOIMENPITEITÄ


TYL 1  
KÄYTTÖTARKOITUKSEN MUUTOS

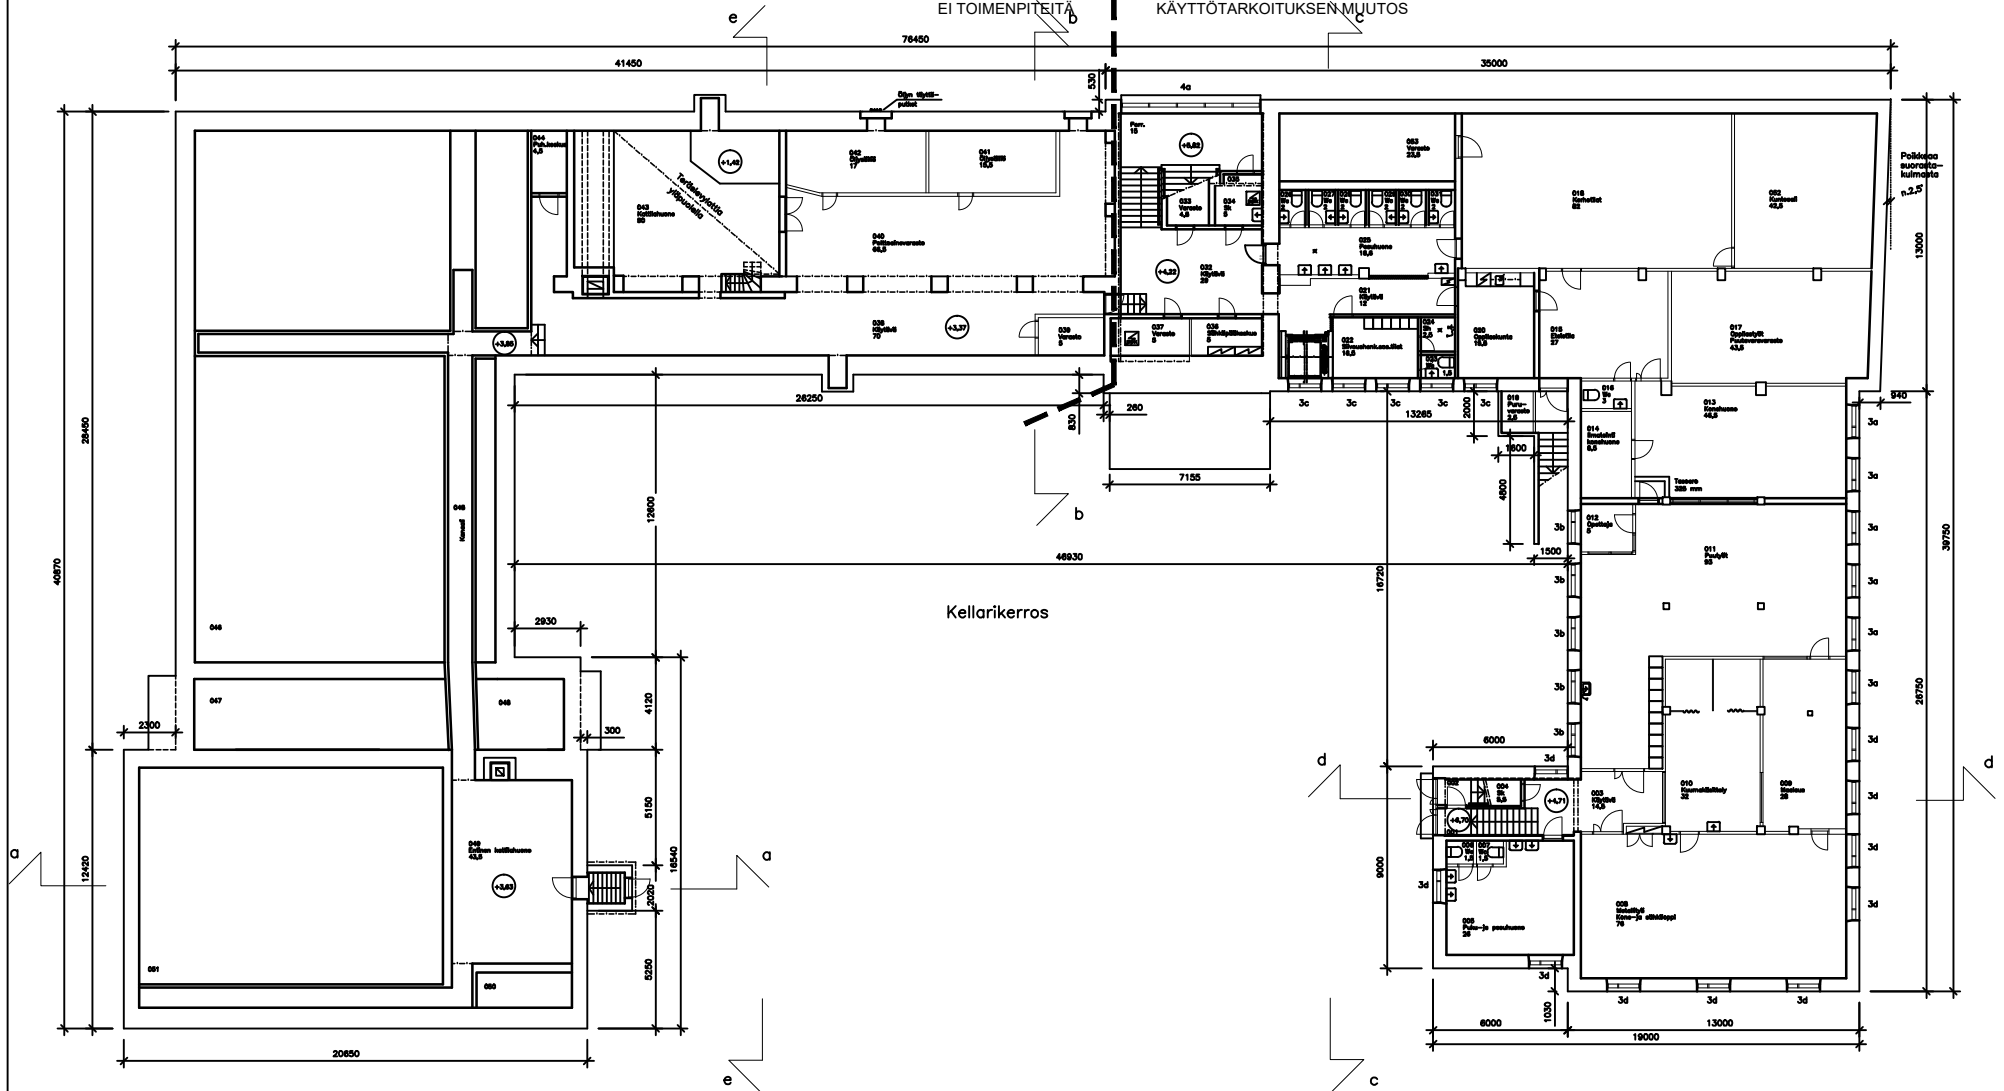

Kellarikerros

TYL 2  
EI TOIMENPITEITÄ

TYL 1  
KÄYTTÖTARKOITUKSEN MUUTOS

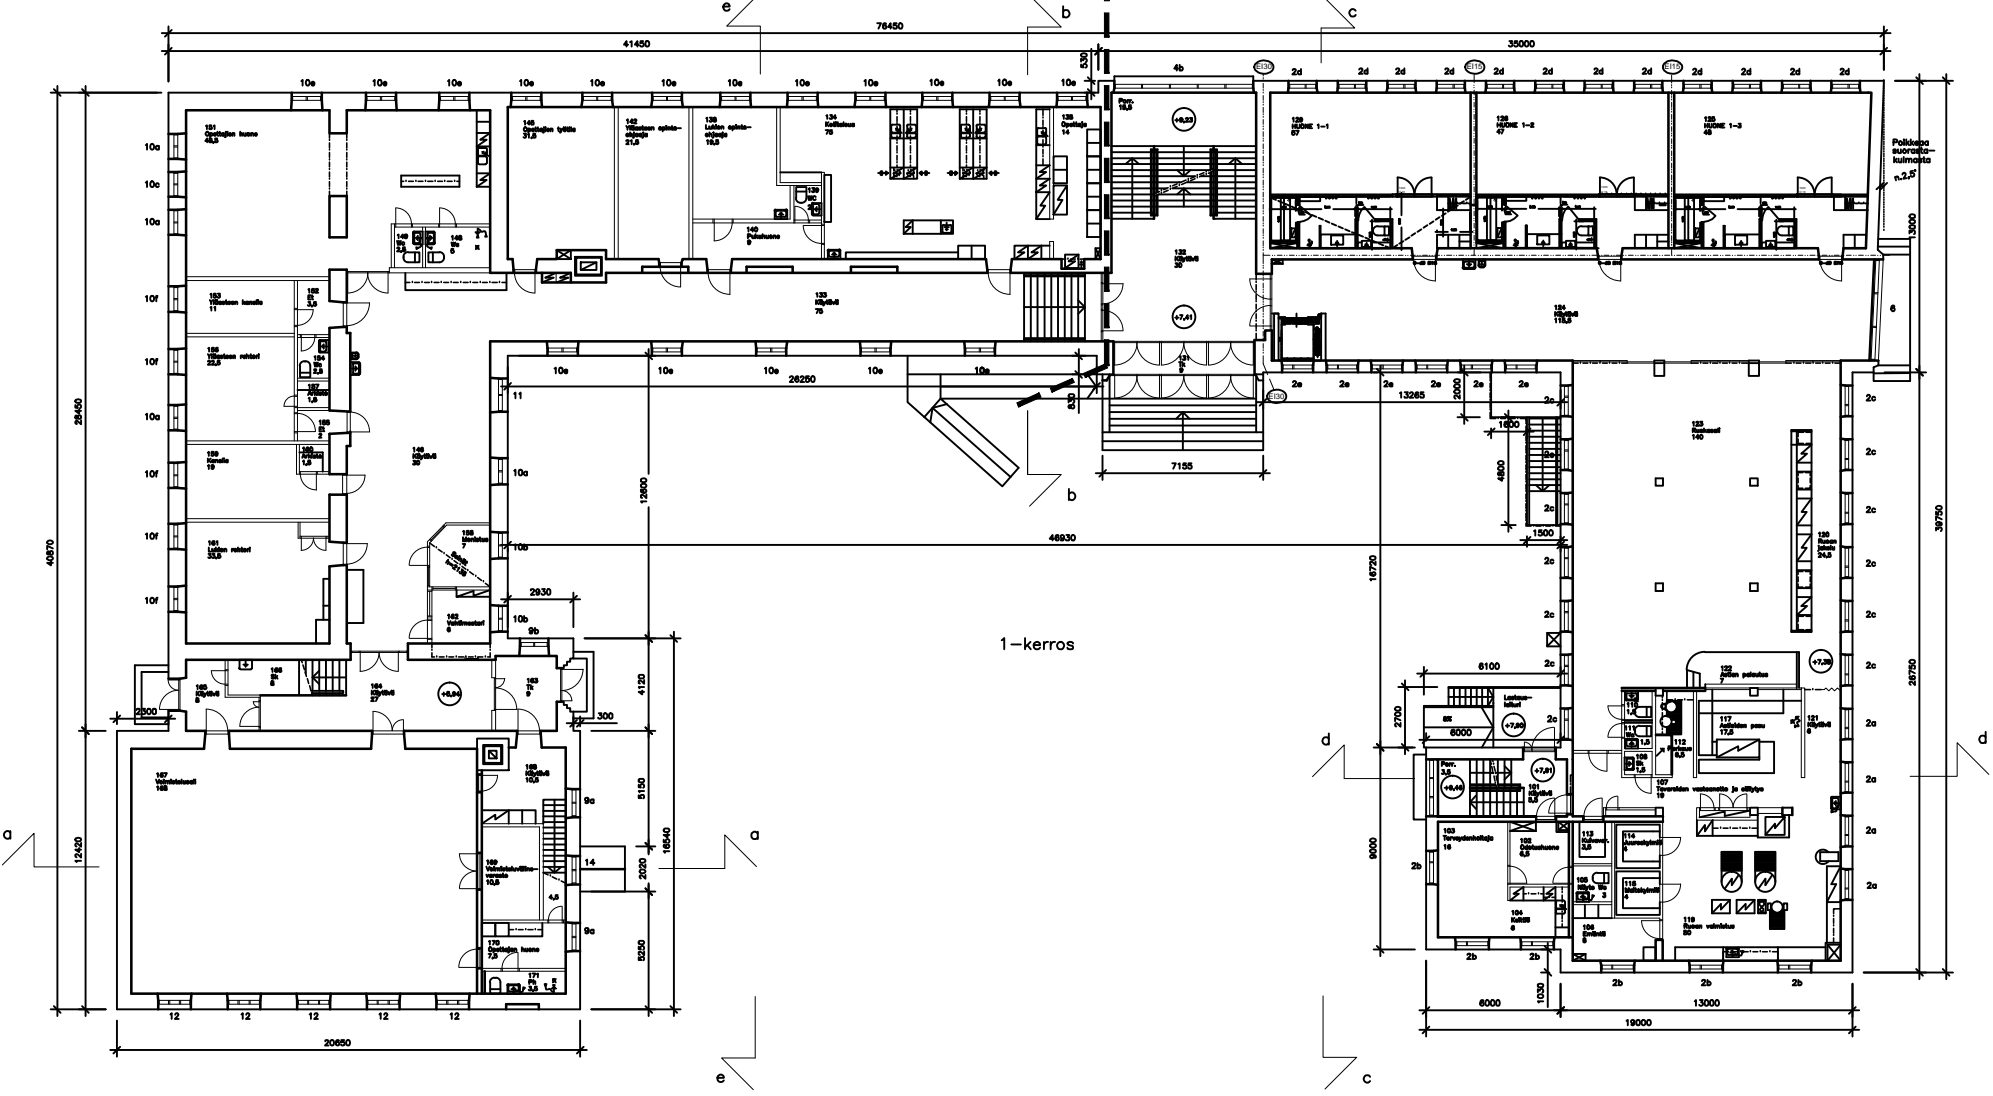


1K

TYL 2


EI TOIMENPITEITÄ

TYL 1

KÄYTTÖTARKOITUKSEN MUUTOS

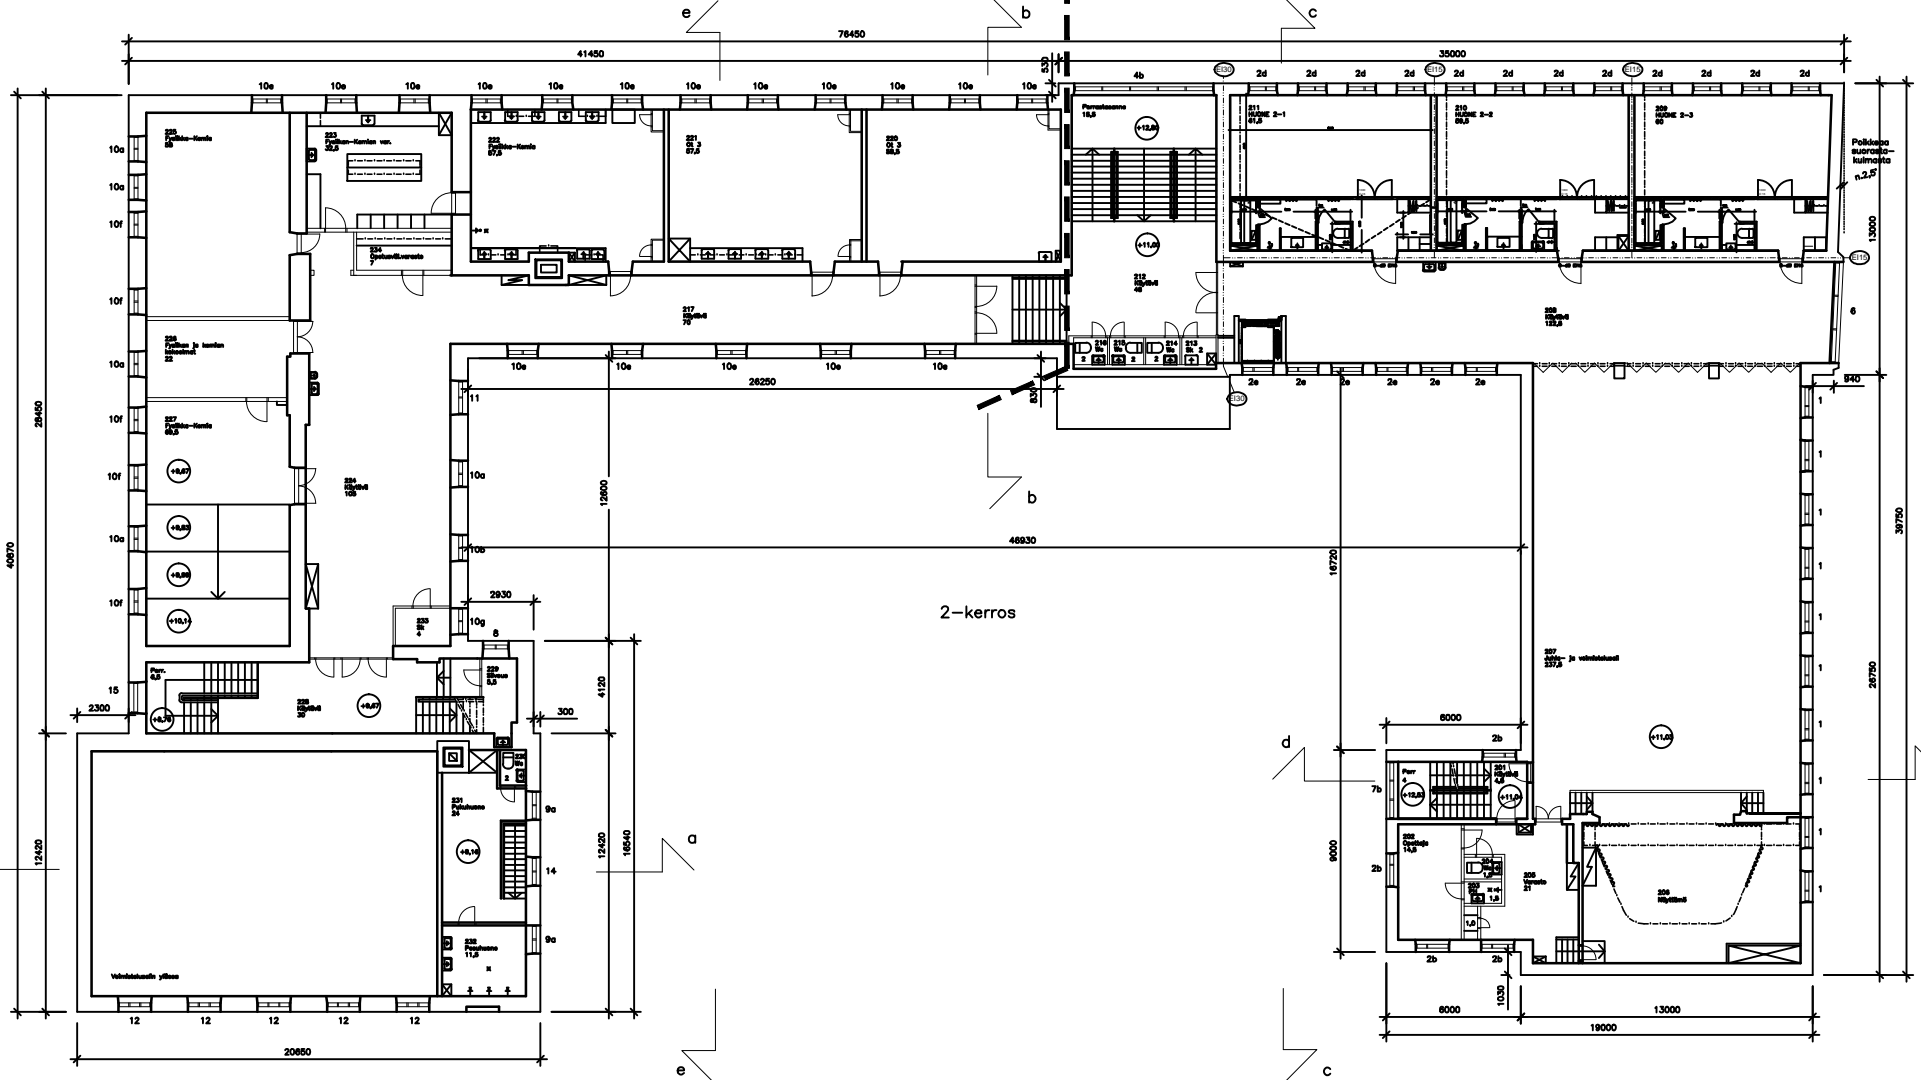

2K

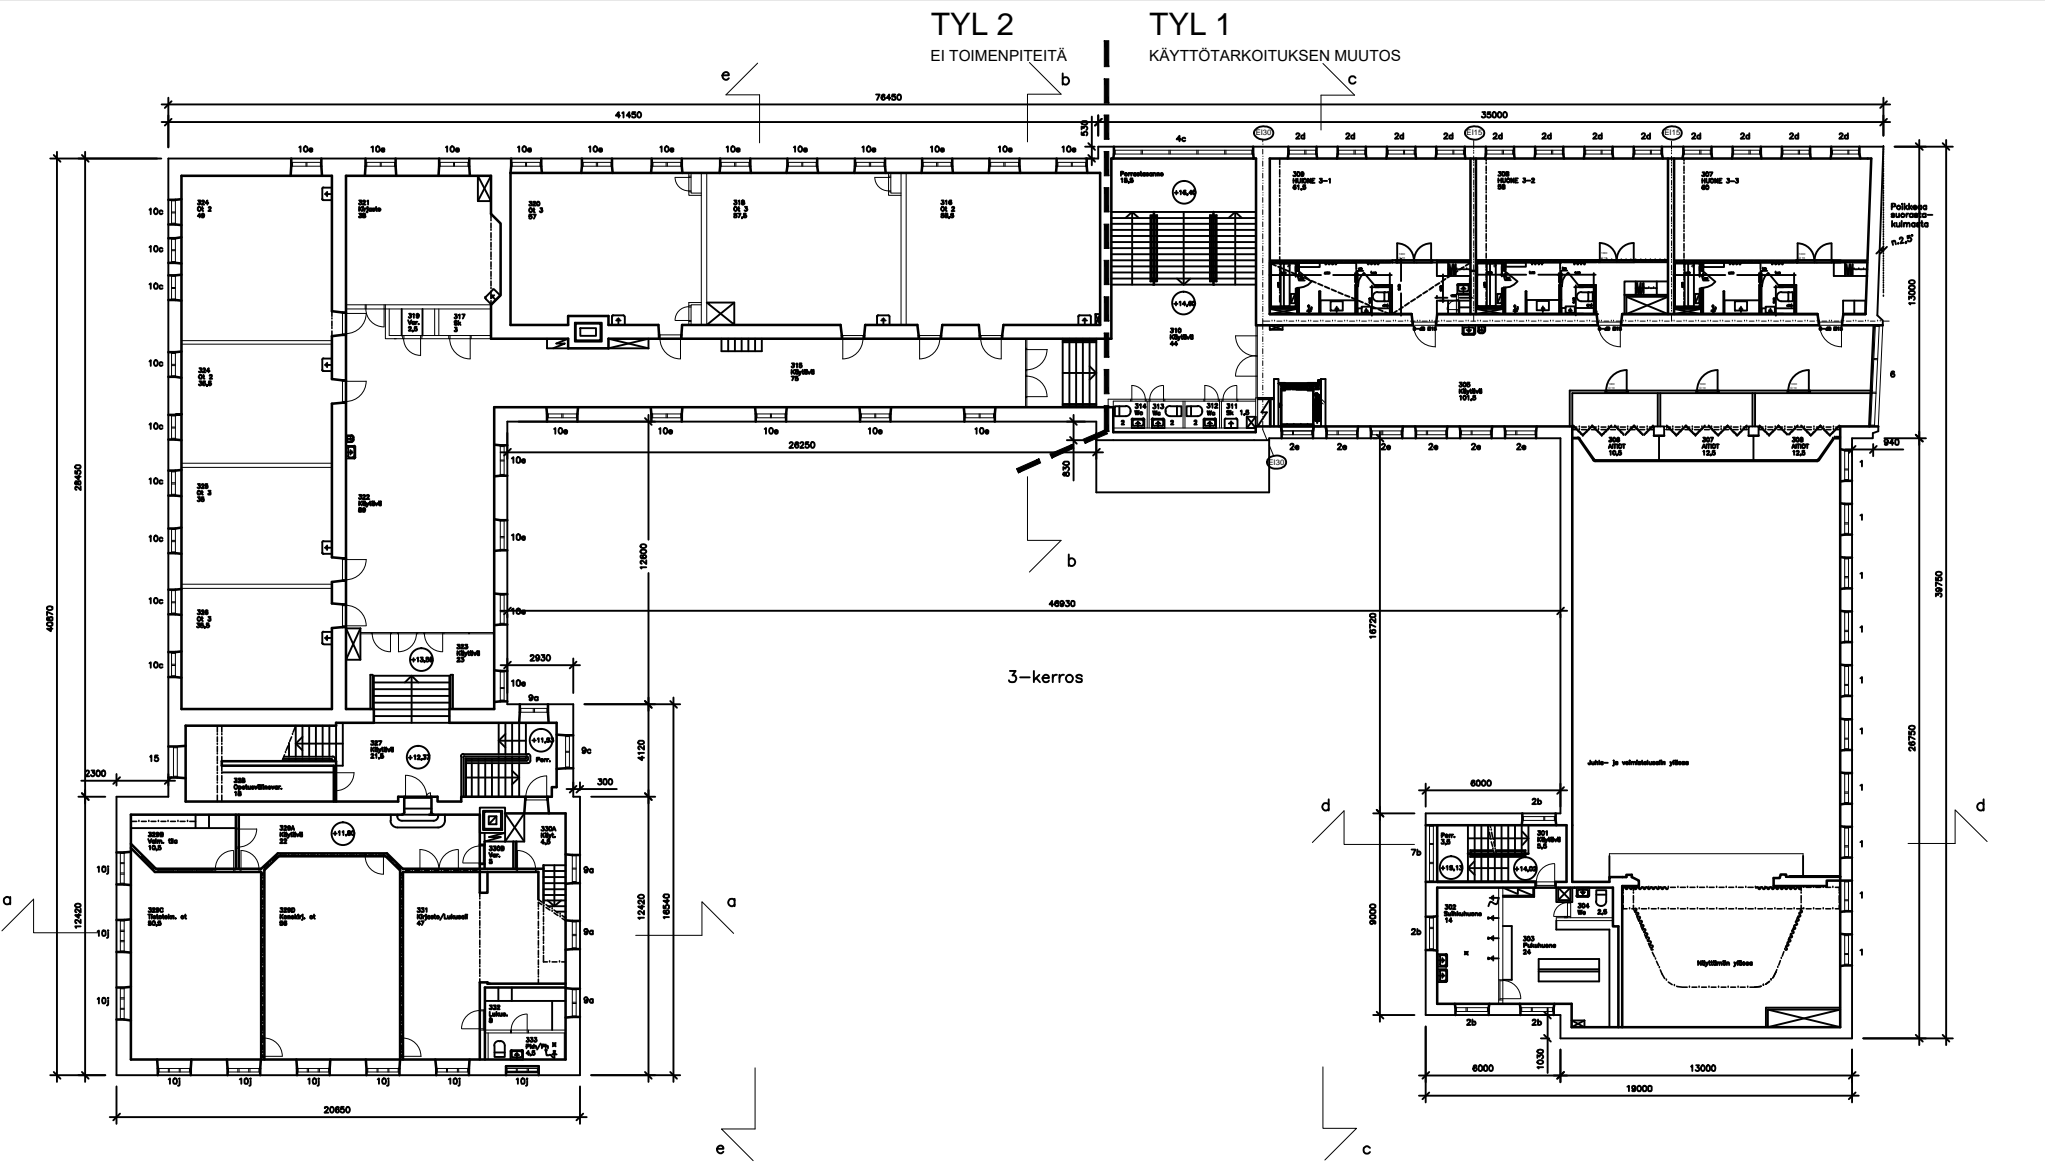

3-kerros


3K

TYL 2








EI TOIMENPITEITÄ

TYL 1

KÄYTTÖTARKOITUKSEN MUUTOS

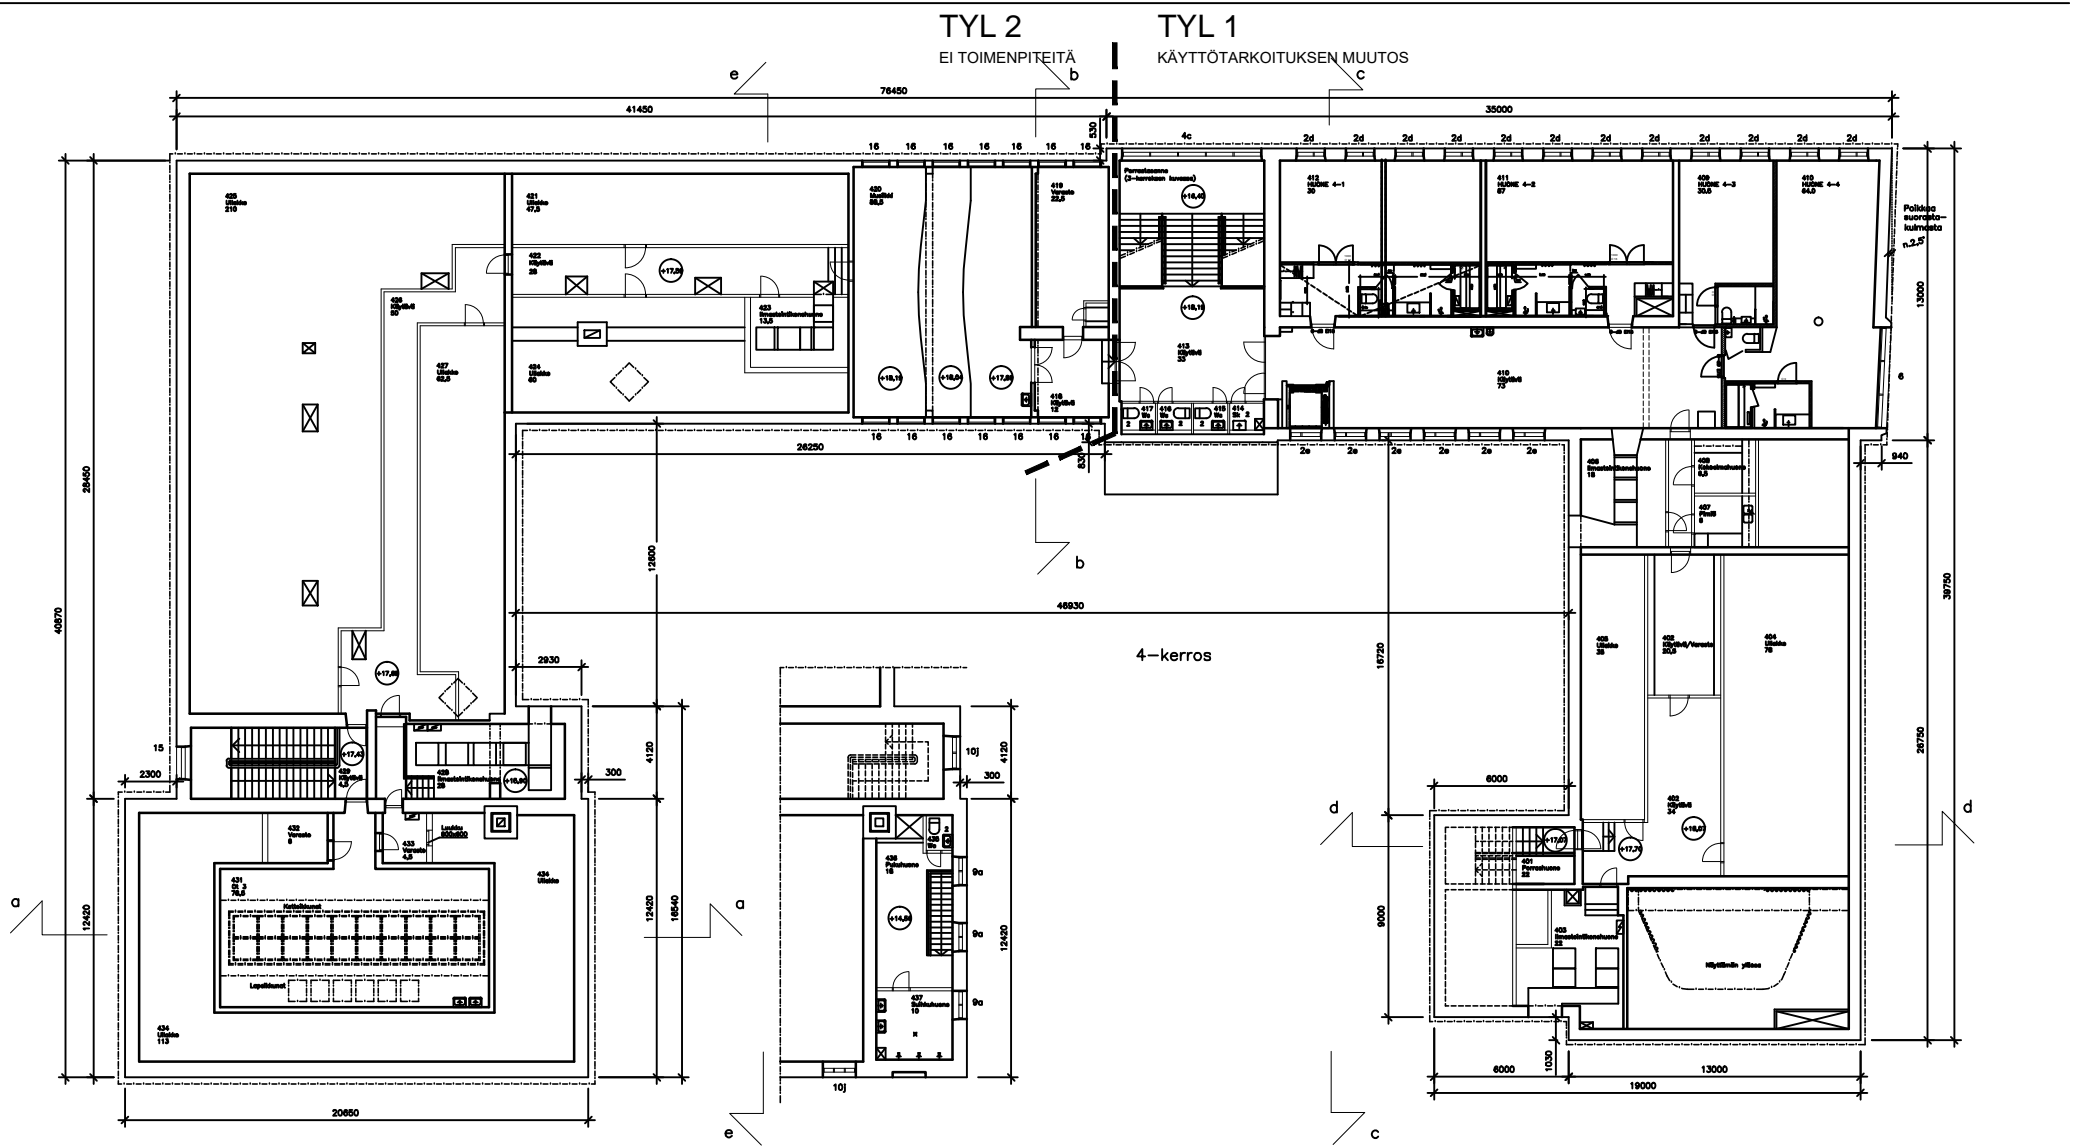

4K

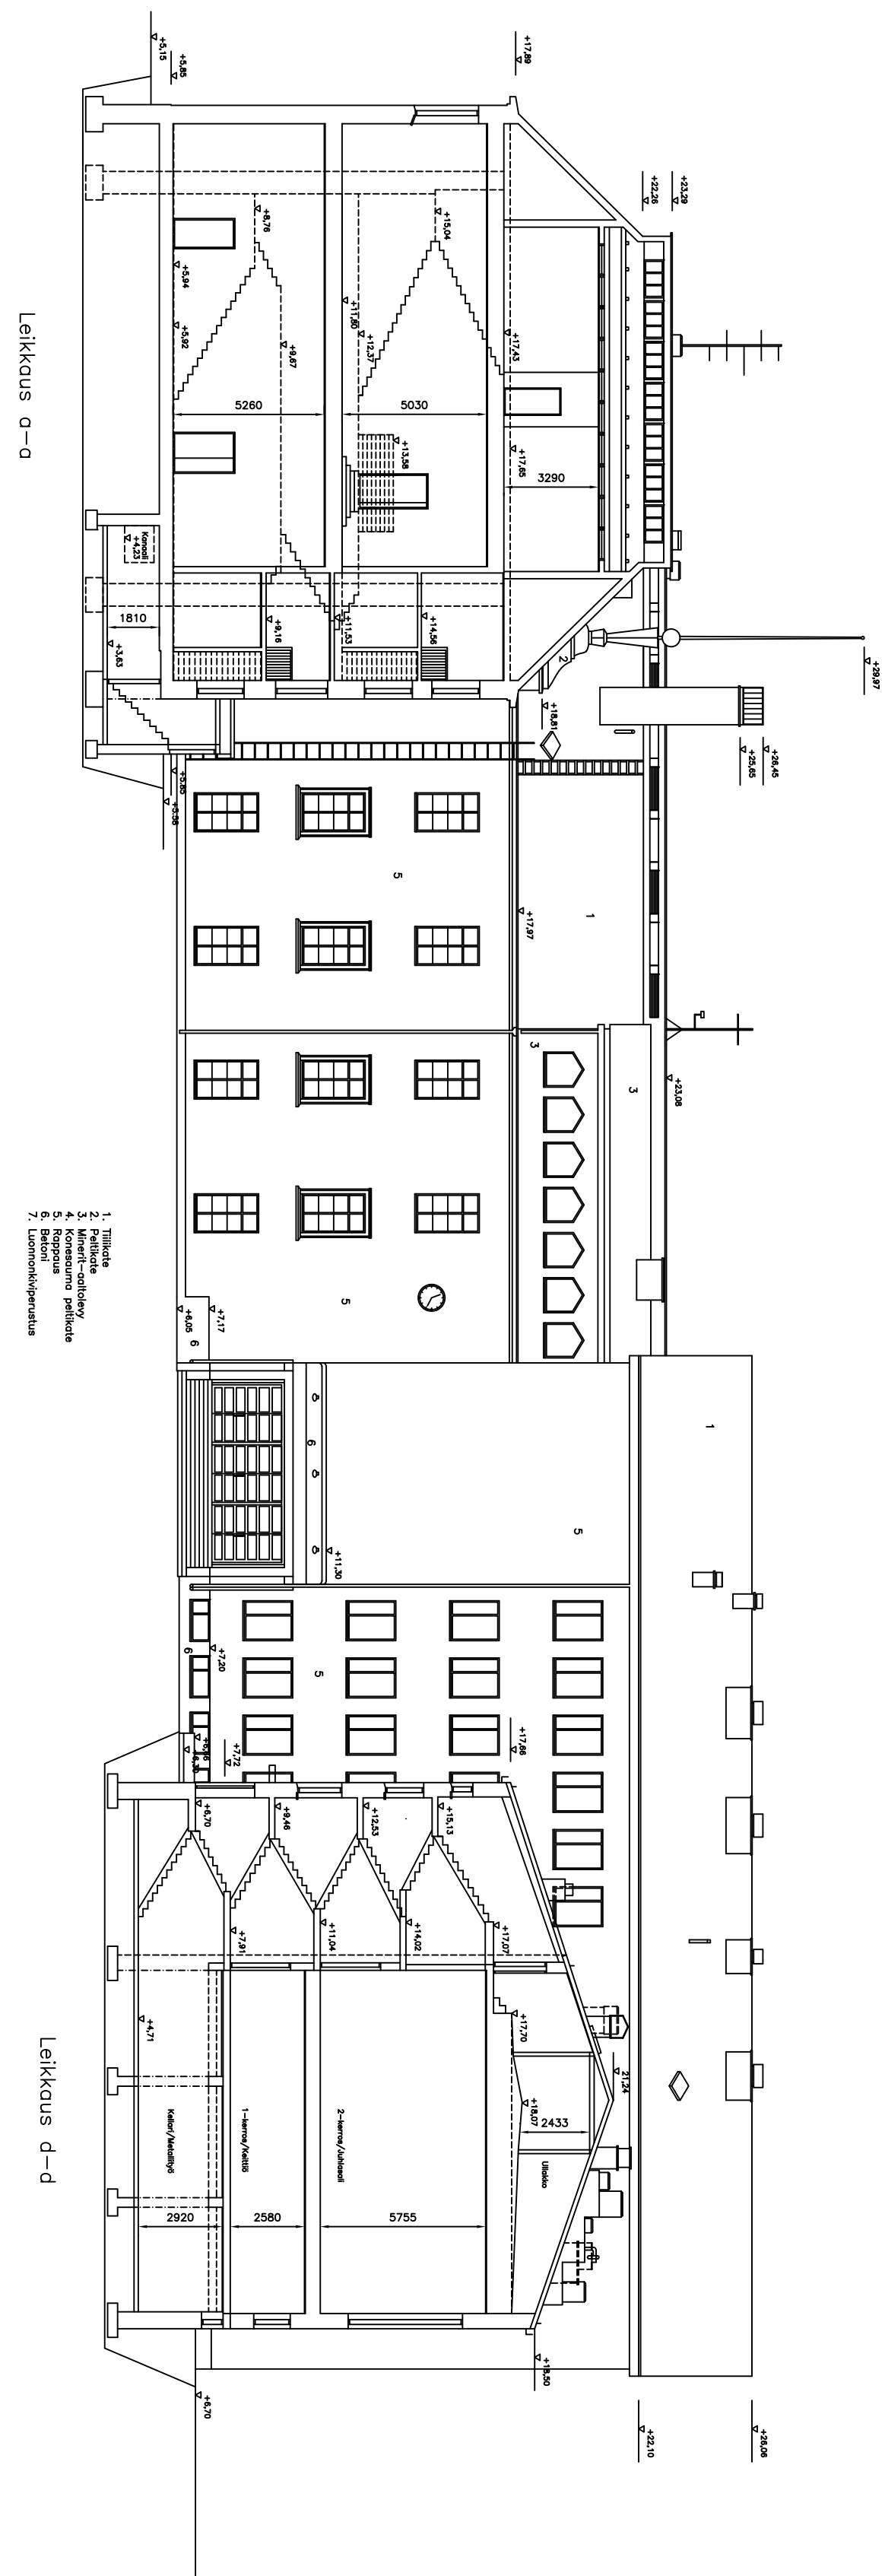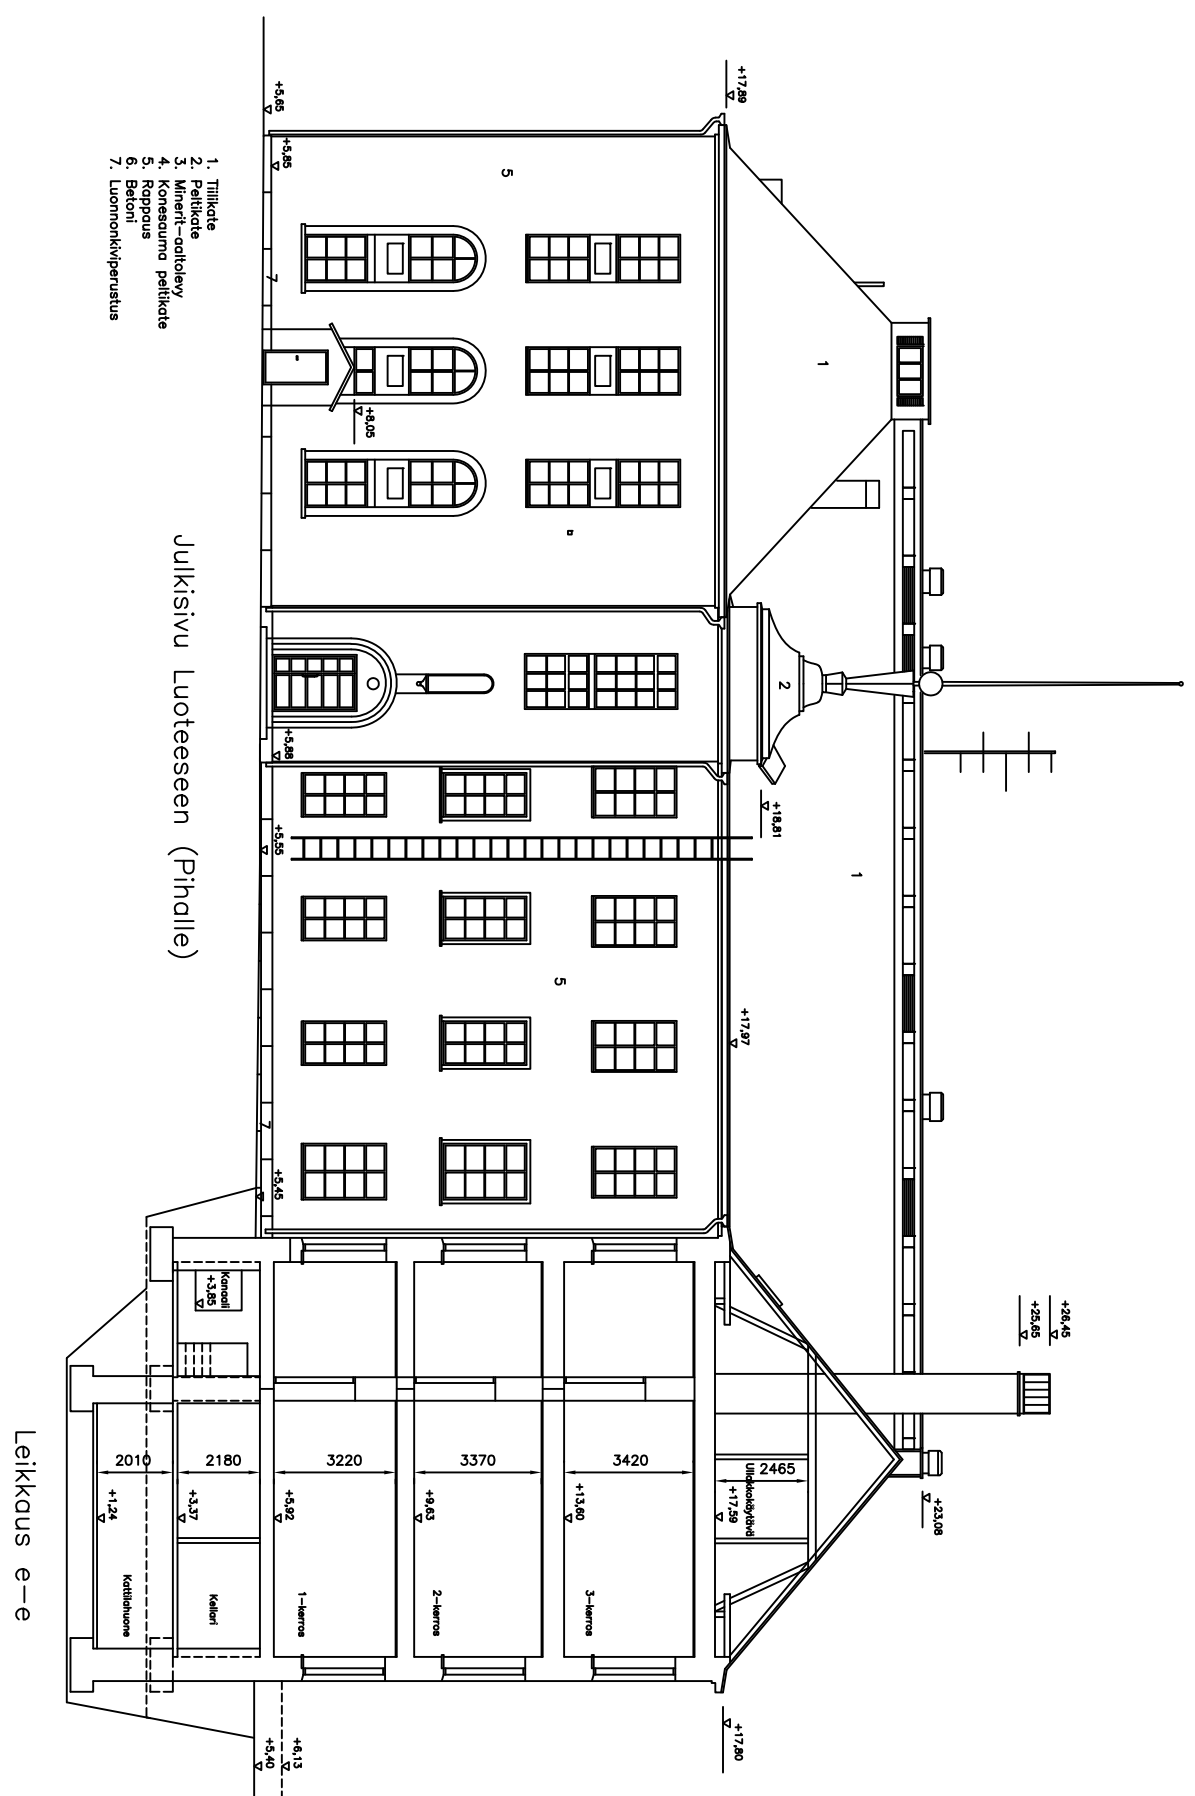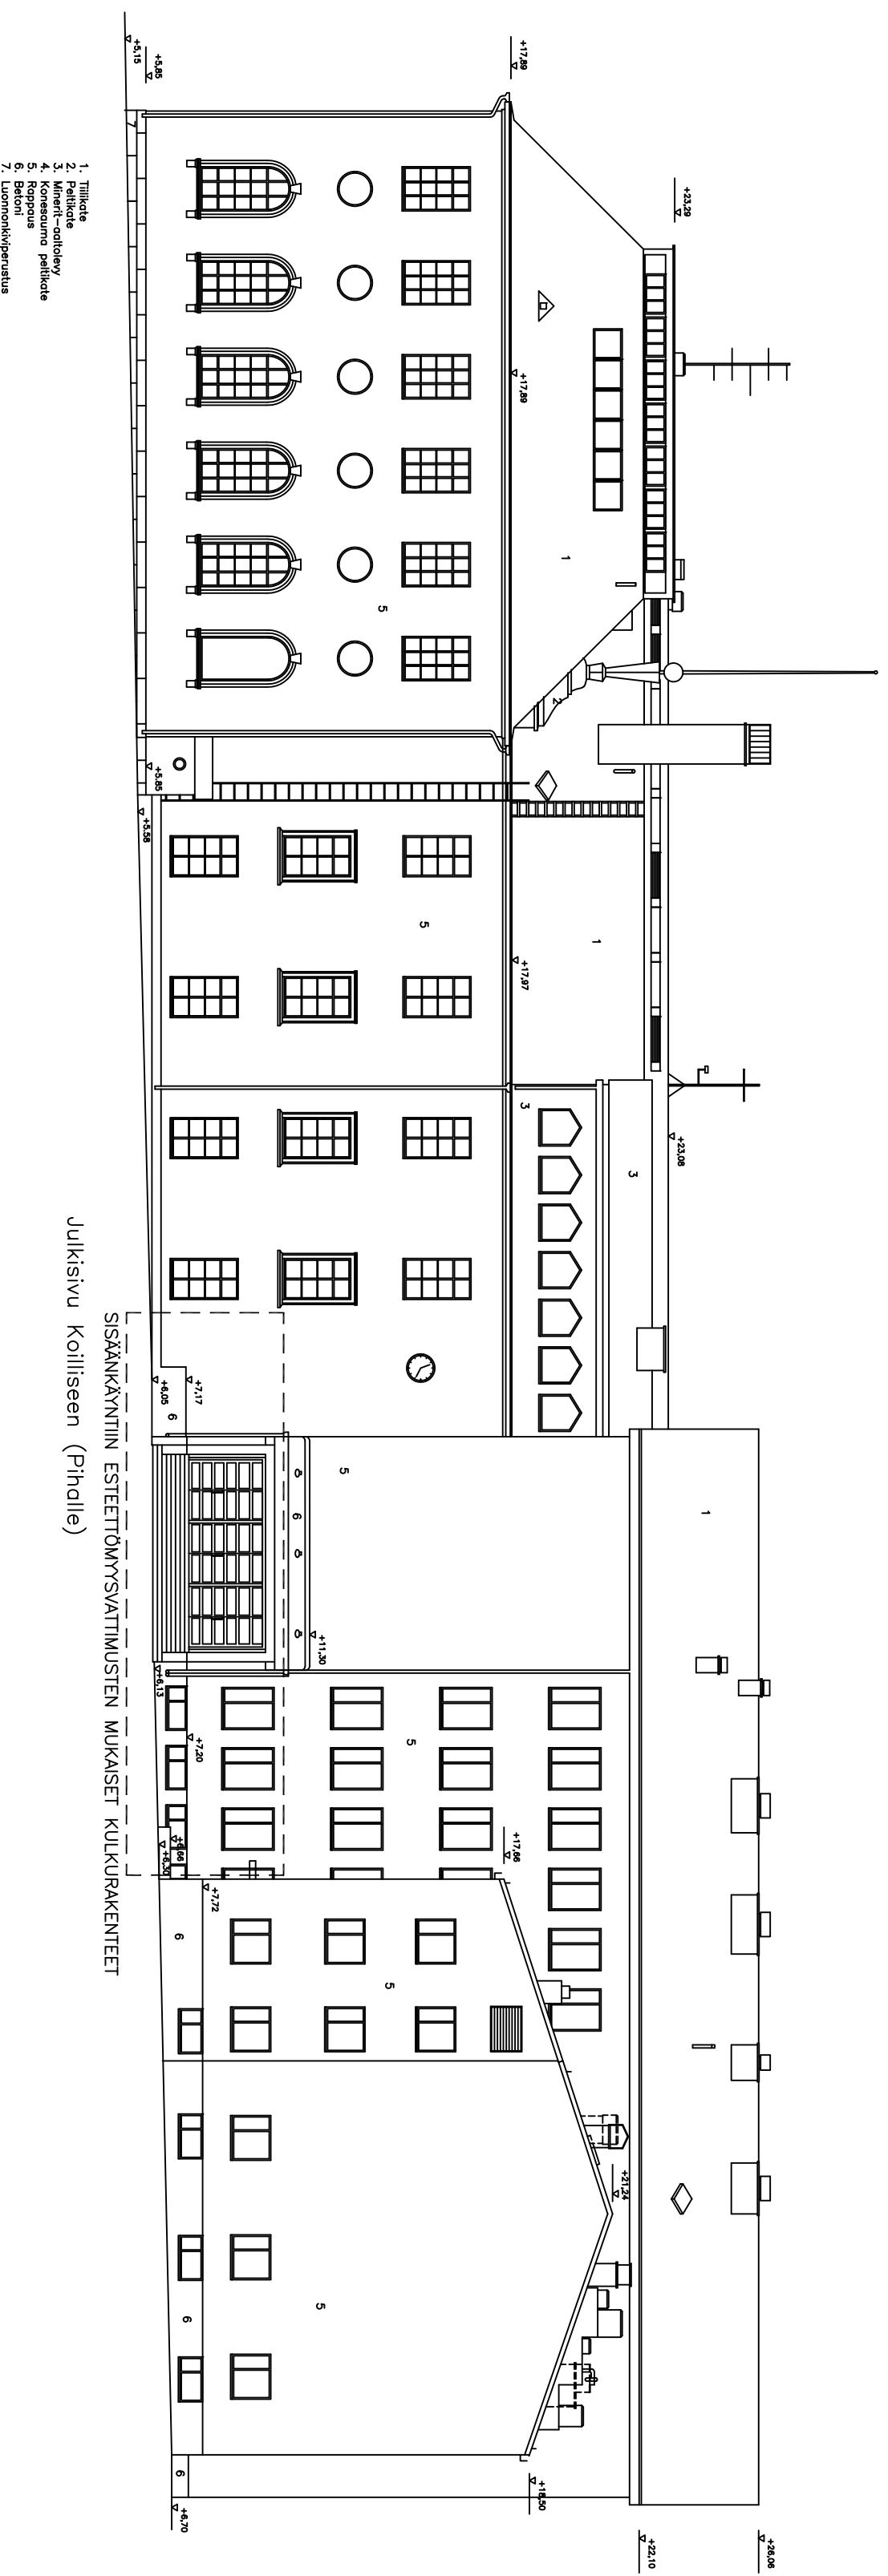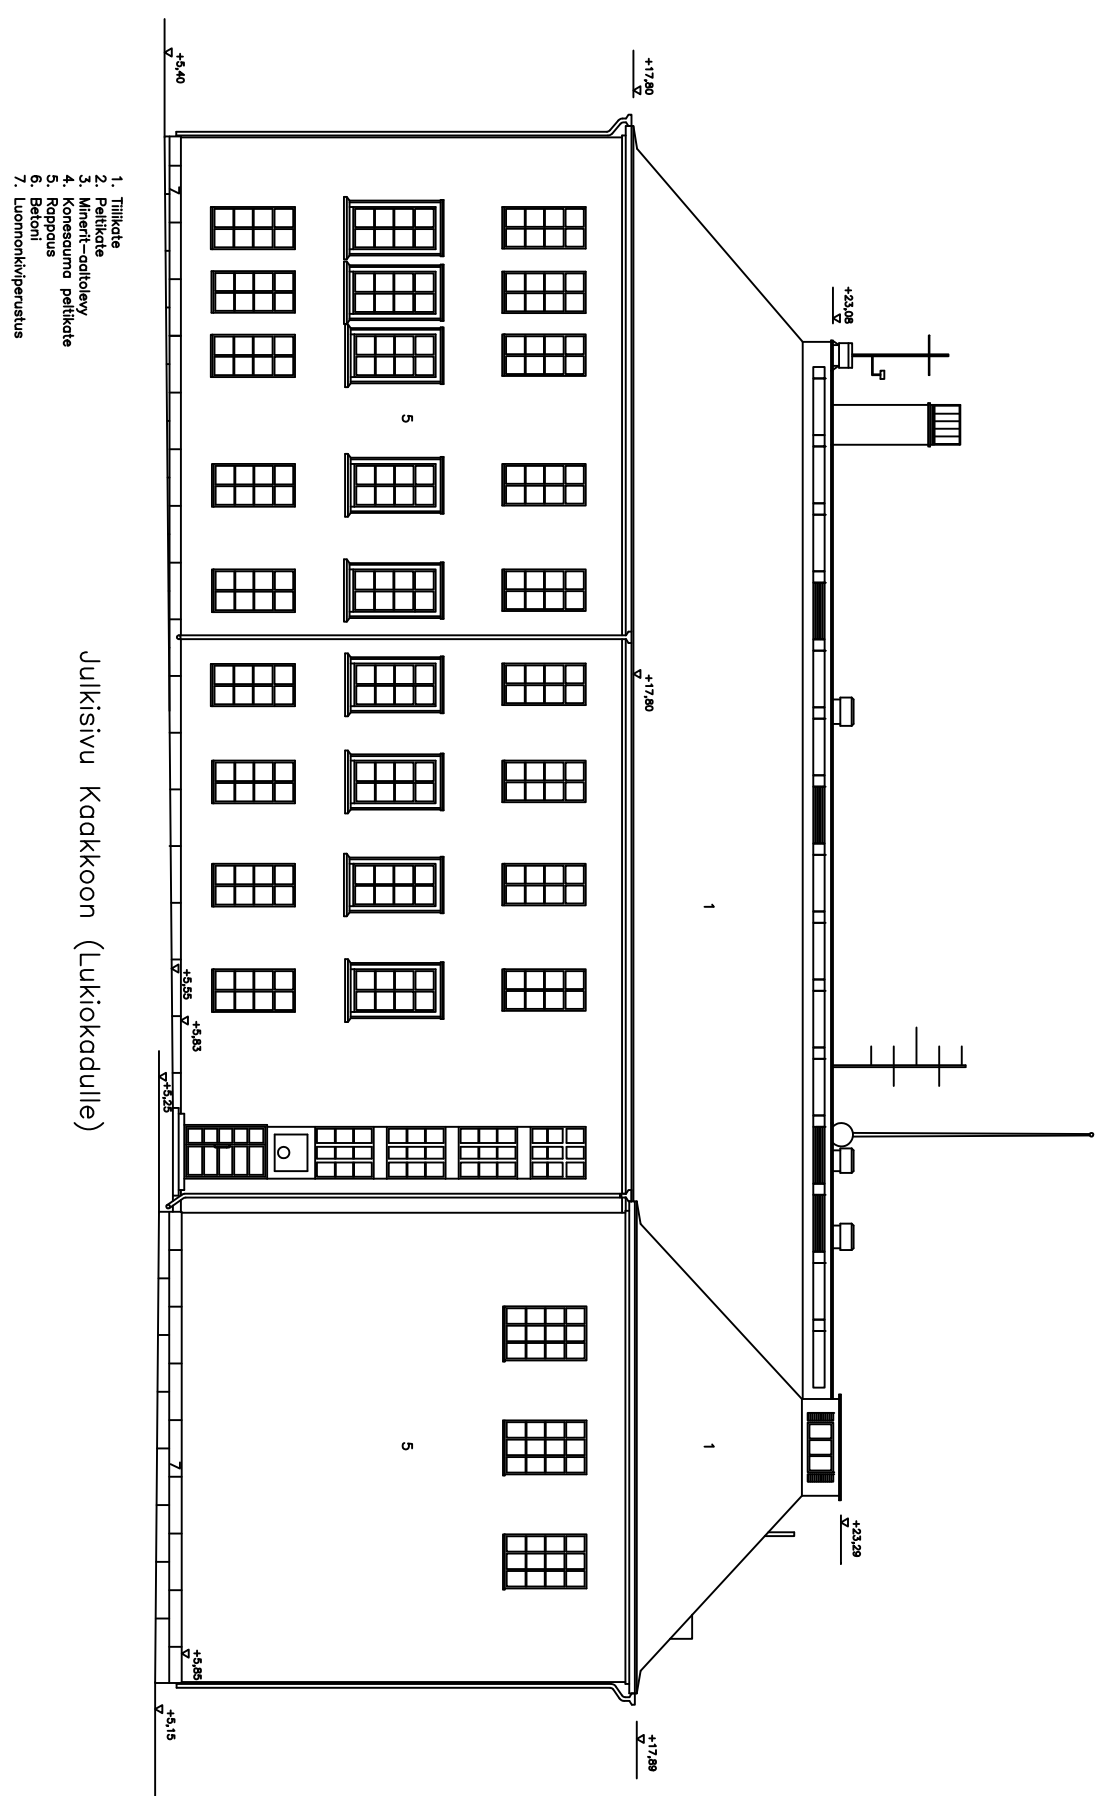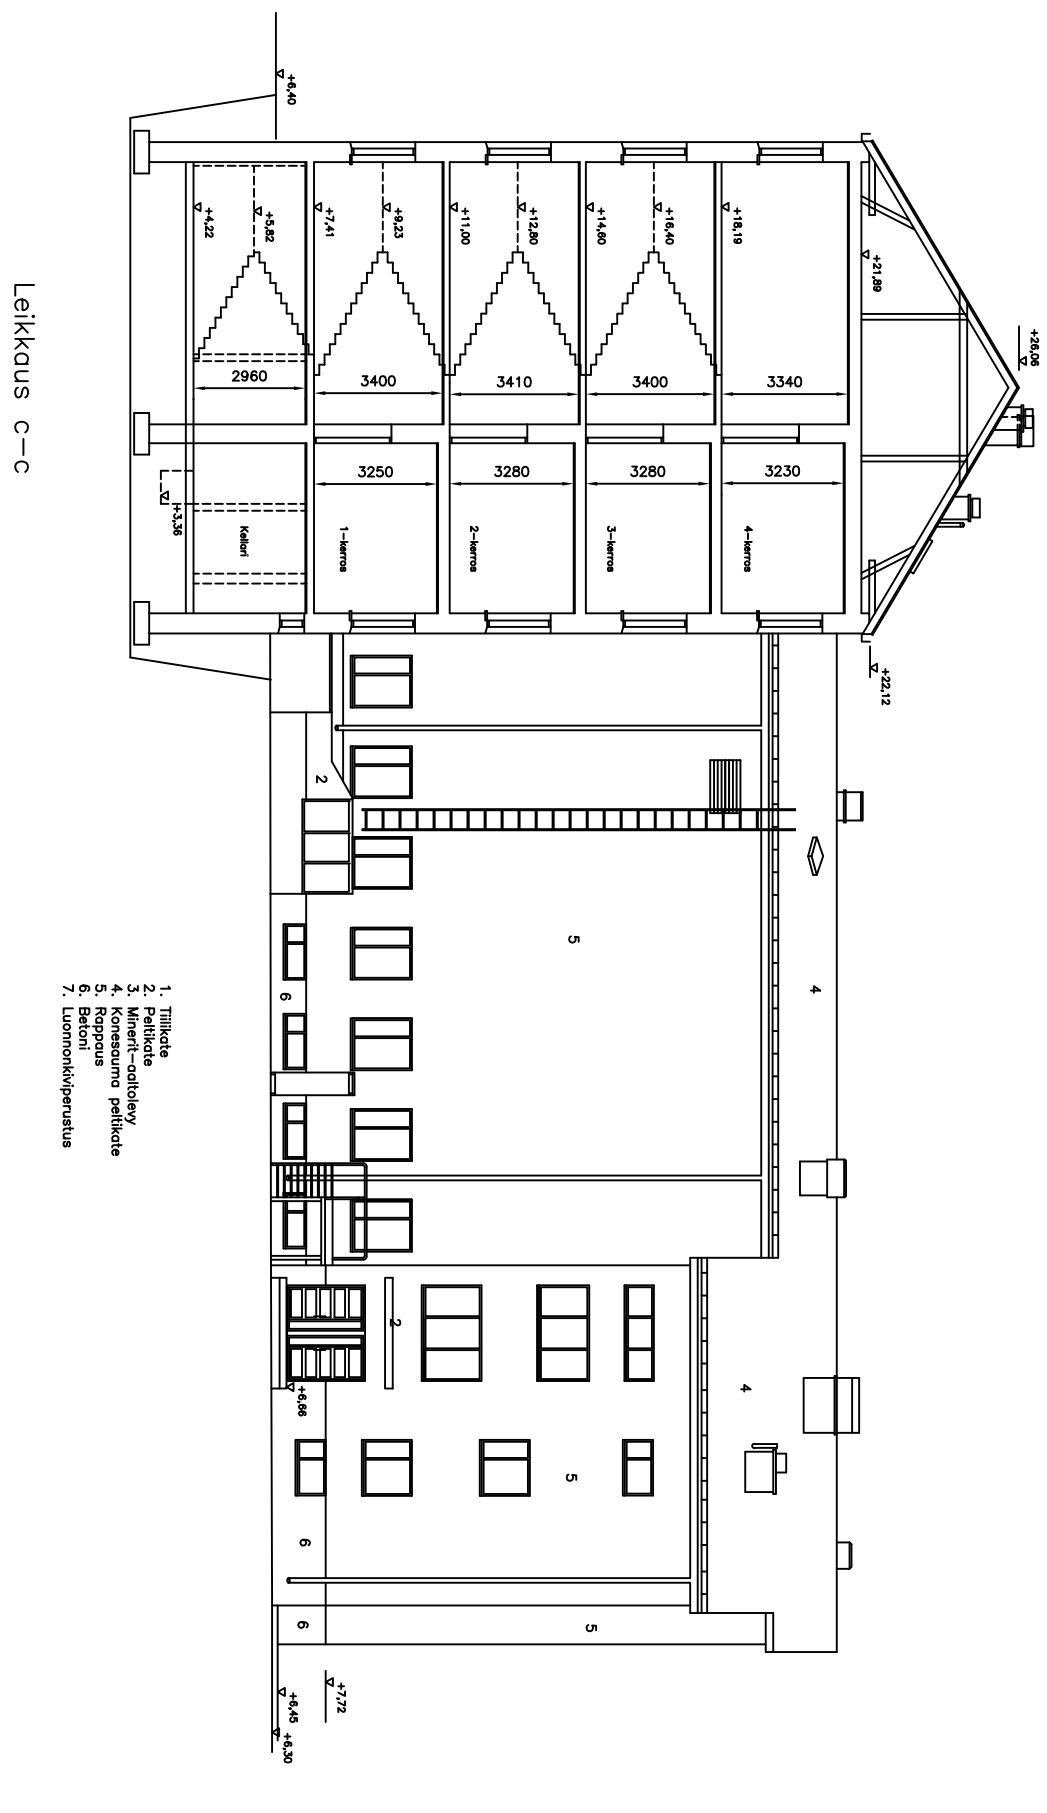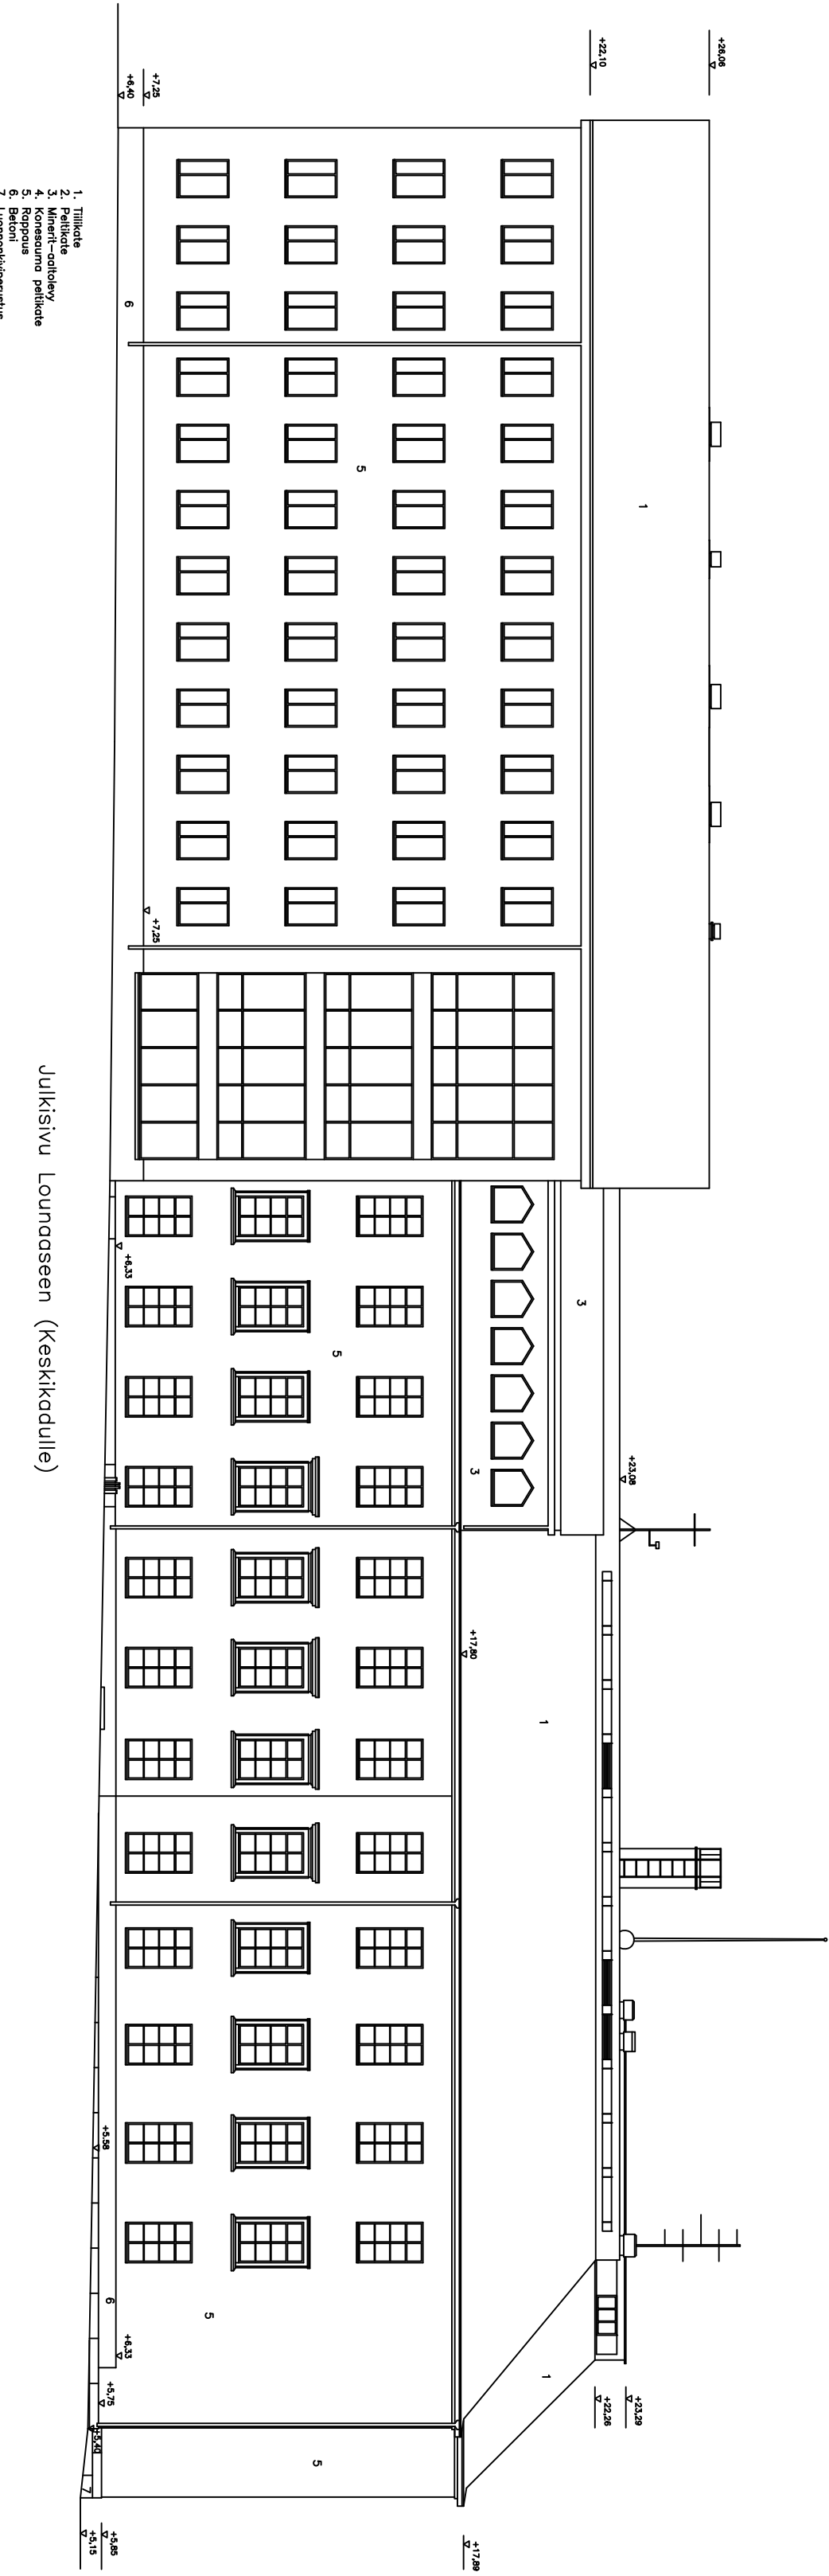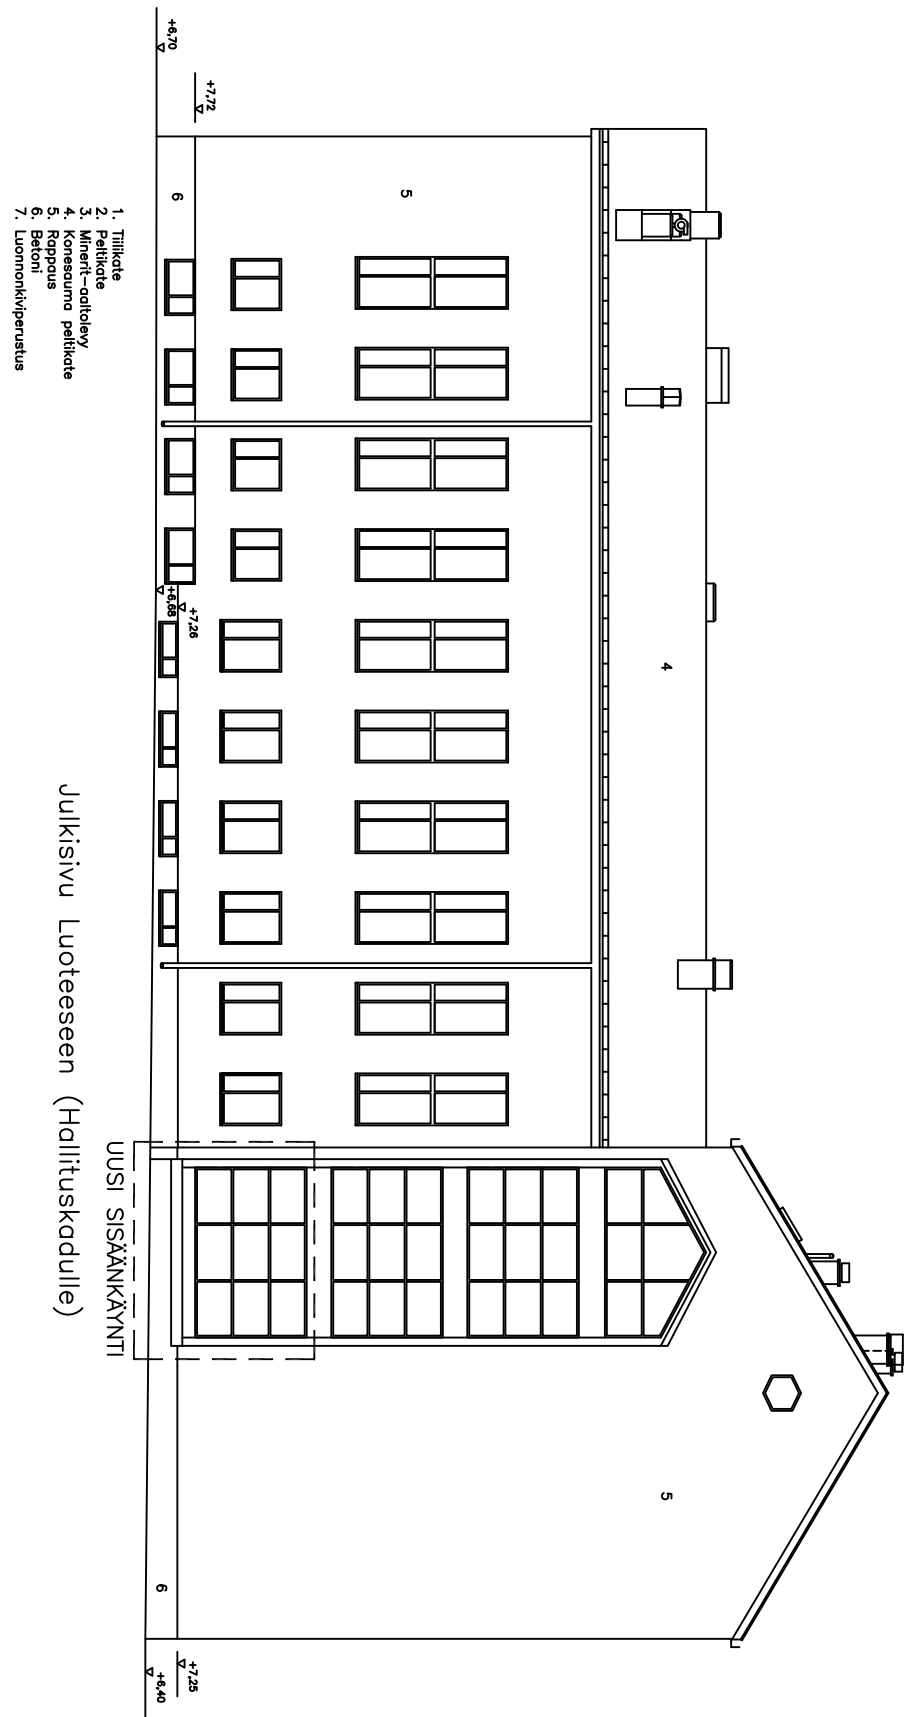

PIIRURUSTUSTIEDOT TORNION KAUPUNKI / 28.9.2001

LUONNOSUUNNITELMAN LÄHTÖKOHDAT :

- RAKENNUKSEN ULKOSEINÄ-AUKOTUKSIIN EI MUUTOKSIA
- ULKOSEINÄRAKENTEISIIN EI MUUTOKSIA
- ESTEETÖMYYDEN JÄRJESTÄMISEKSI TEHDÄÄN KULKU-LUISKAT OSALLE SISÄÄNKÄYNTIÄ
- HALLITUSKADUN PUOLELLE UUSI SISÄÄNKÄYNTI OLEVAN 1.KERROKSEN KÄYTTÄVÄN PÄÄTYKÄNÄ KOHDALLE
- ILMANVAIHTOJÄRJESTELMIEN AJANMUKAISTAMISEN VUOKSI TEHTÄVÄT TULO- JA POISTOLMAJÄRJESTELYT TEHDÄÄN RÄYSTÄSLINJAN YLÄPUOLELLE.
- RAKENNUSLUPAMENETTELYN YHTEYDESSÄ TEHTÄVÄT VIRANOMAISVAATIMUSTEN MUKAISET MUUTOSTYÖT

Maailman / Vastuu	Maailman / Vastuu	Projekti / Vastuu	Maailman / Vastuu
12	1	LIUNNOS	12.2.2018
HOTELLI MUSTAPARTA		JULKISIVUT	1:200
ARKITTEHTIOTOIMISTO		LEIKKAUKSET	
ARKITTURE		ARKK	188-L01
KALLIOKATU 15, 00100 TORIHO			
TEL. 010 271 100			
WWW.ARKITTURE.FI			