

OTE


Tornion kaupungin voimassa olevasta yleiskaavasta.

TEKNISET PALVELUT / KAAVOITUS JA MITTAUS 05.04.2018

Paikkatietoinsinööri


Kimmo Annala

Mittakaava 1: 10000

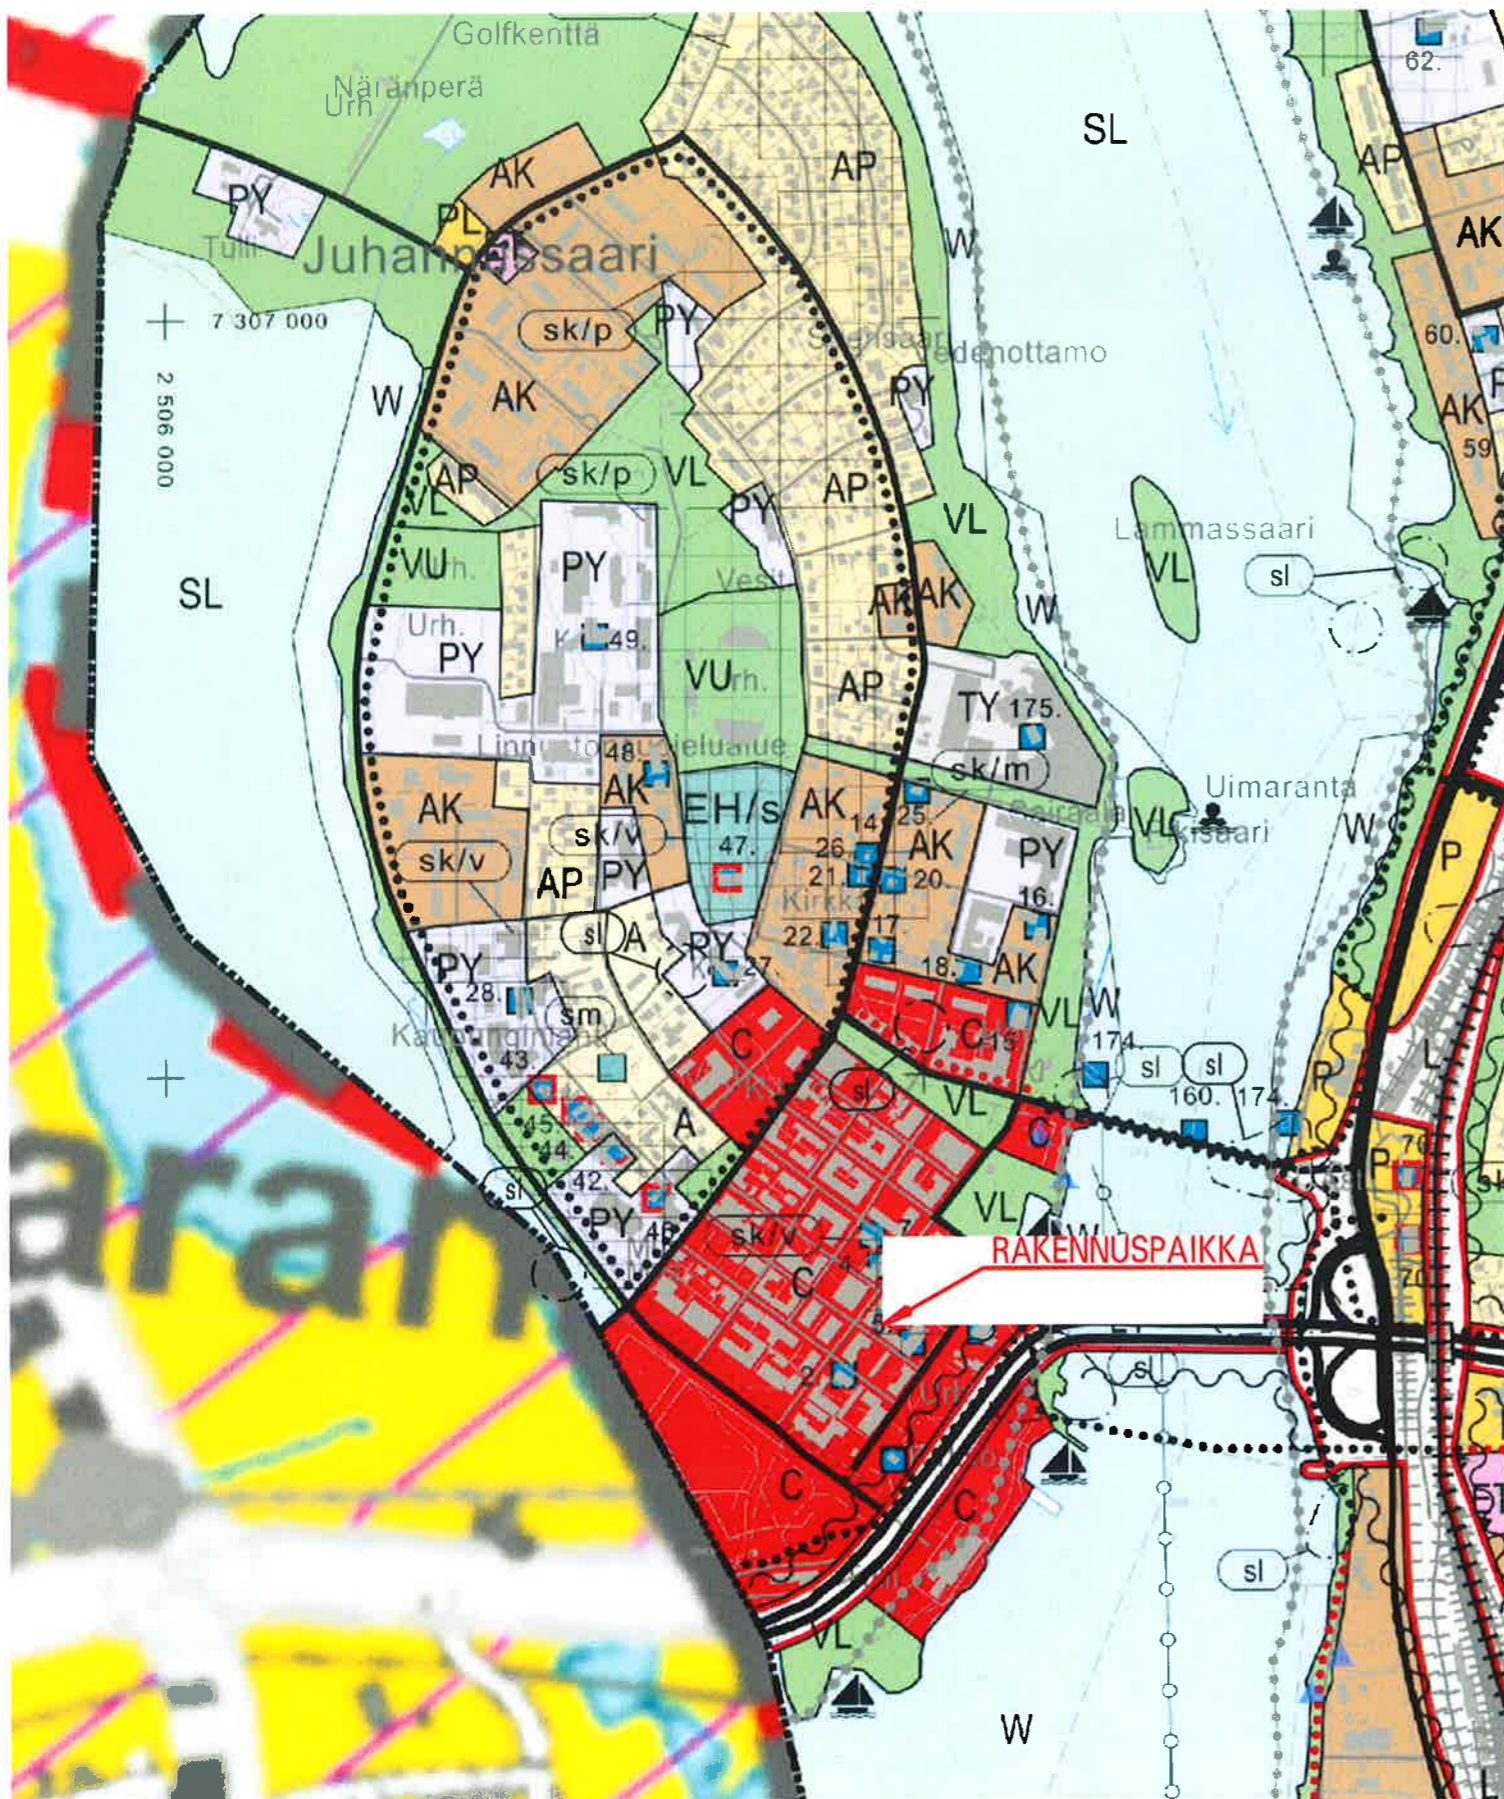

OTE

Tornion kaupungin 1. kaupunginosan
kaavoituksen pohjakartasta.


TEKNISET PALVELUT / KAAVOITUS JA MITTAUS 27.03.2018


Paikkatietoinsinööri


Kimmo Annala

Mittakaava 1: 1000

Korkeusjärjestelmä N2000

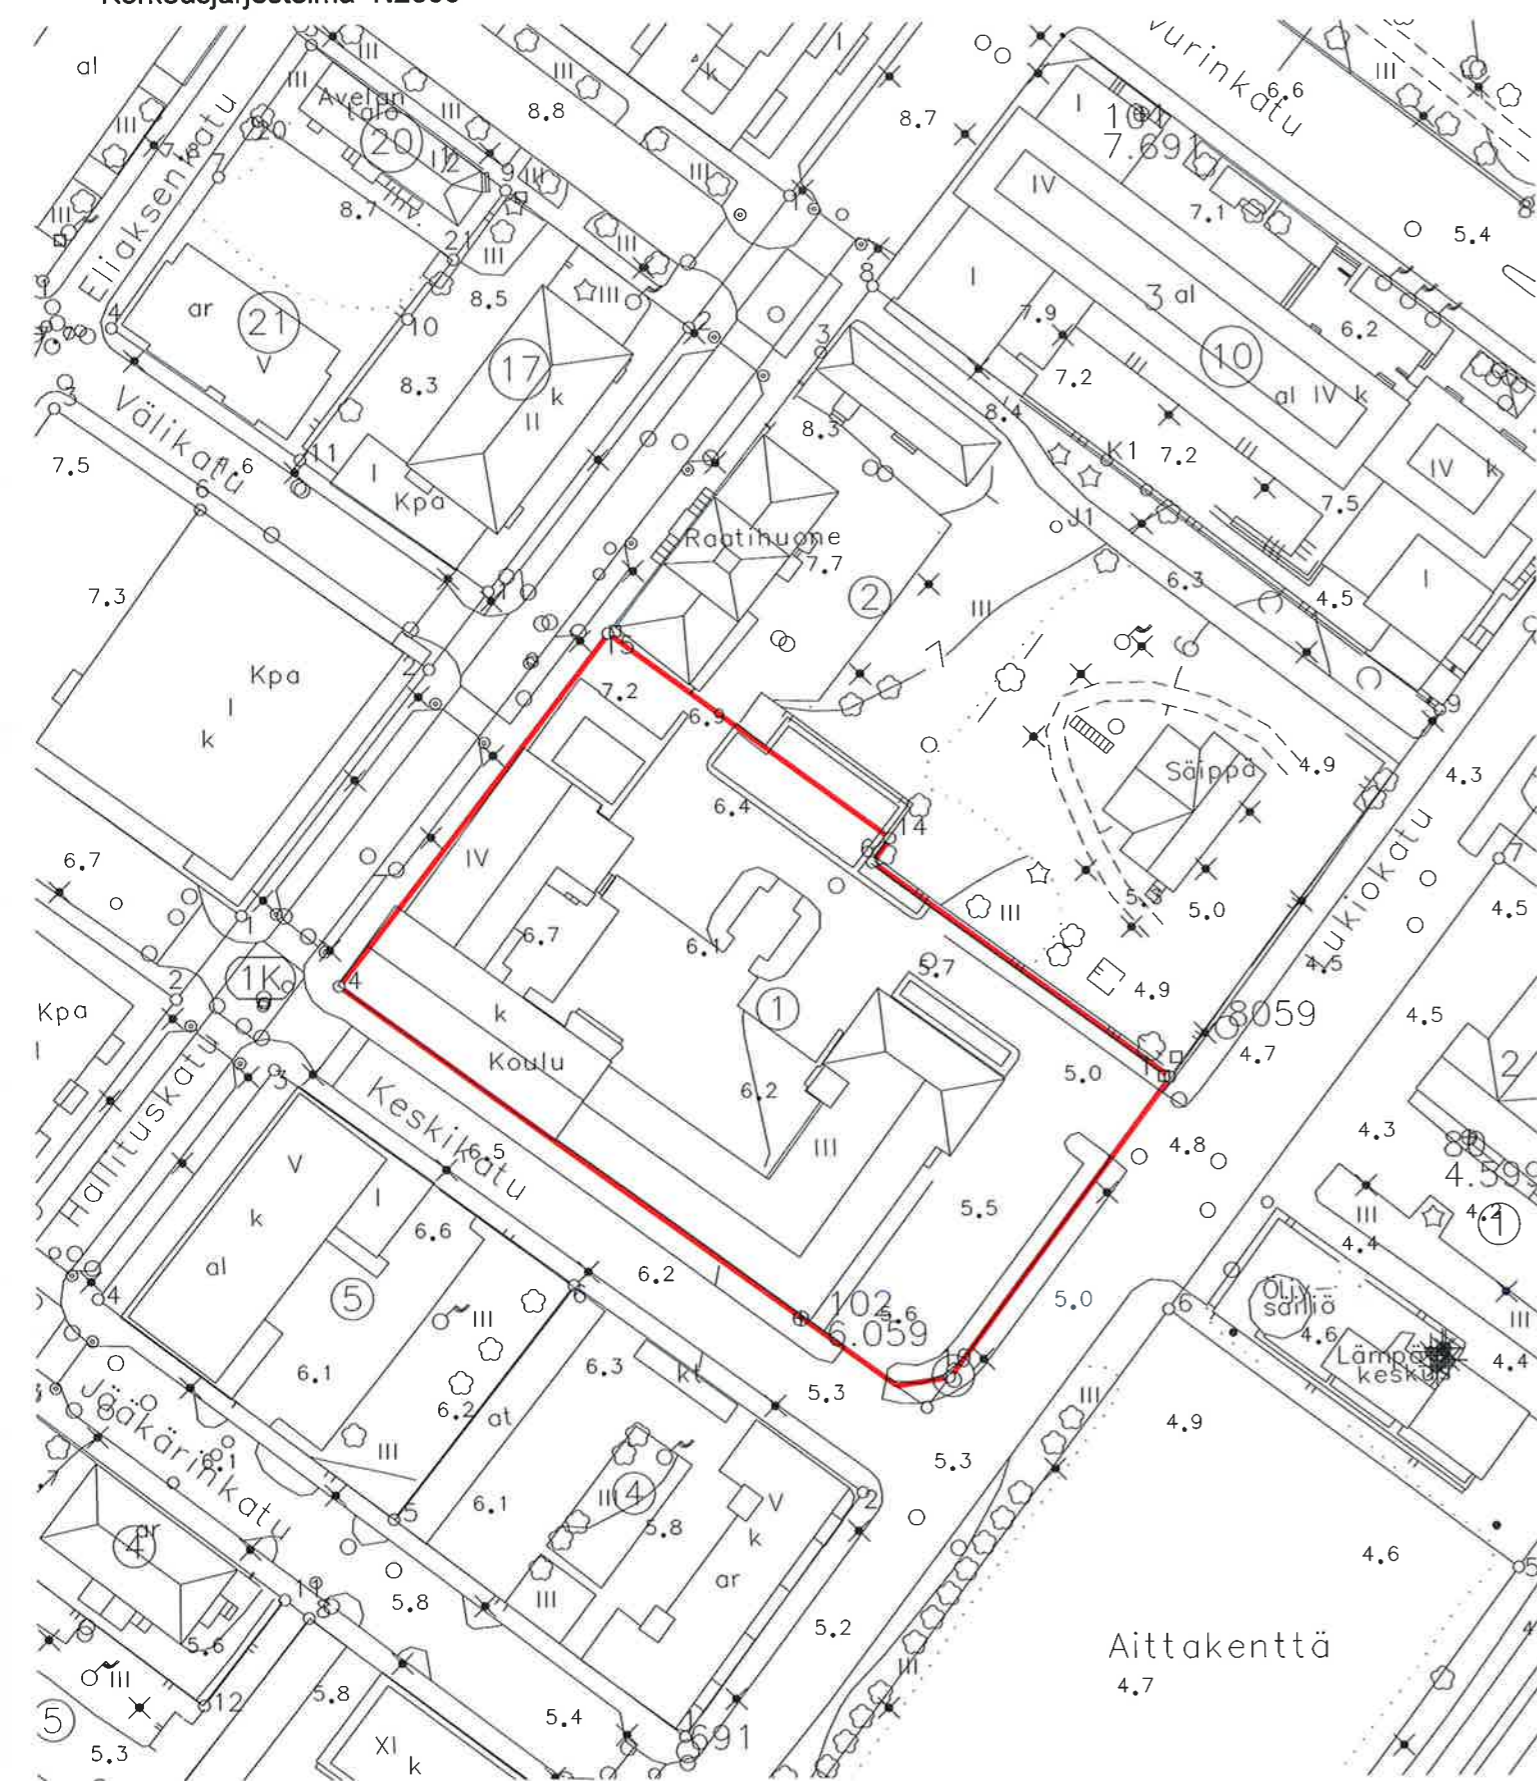

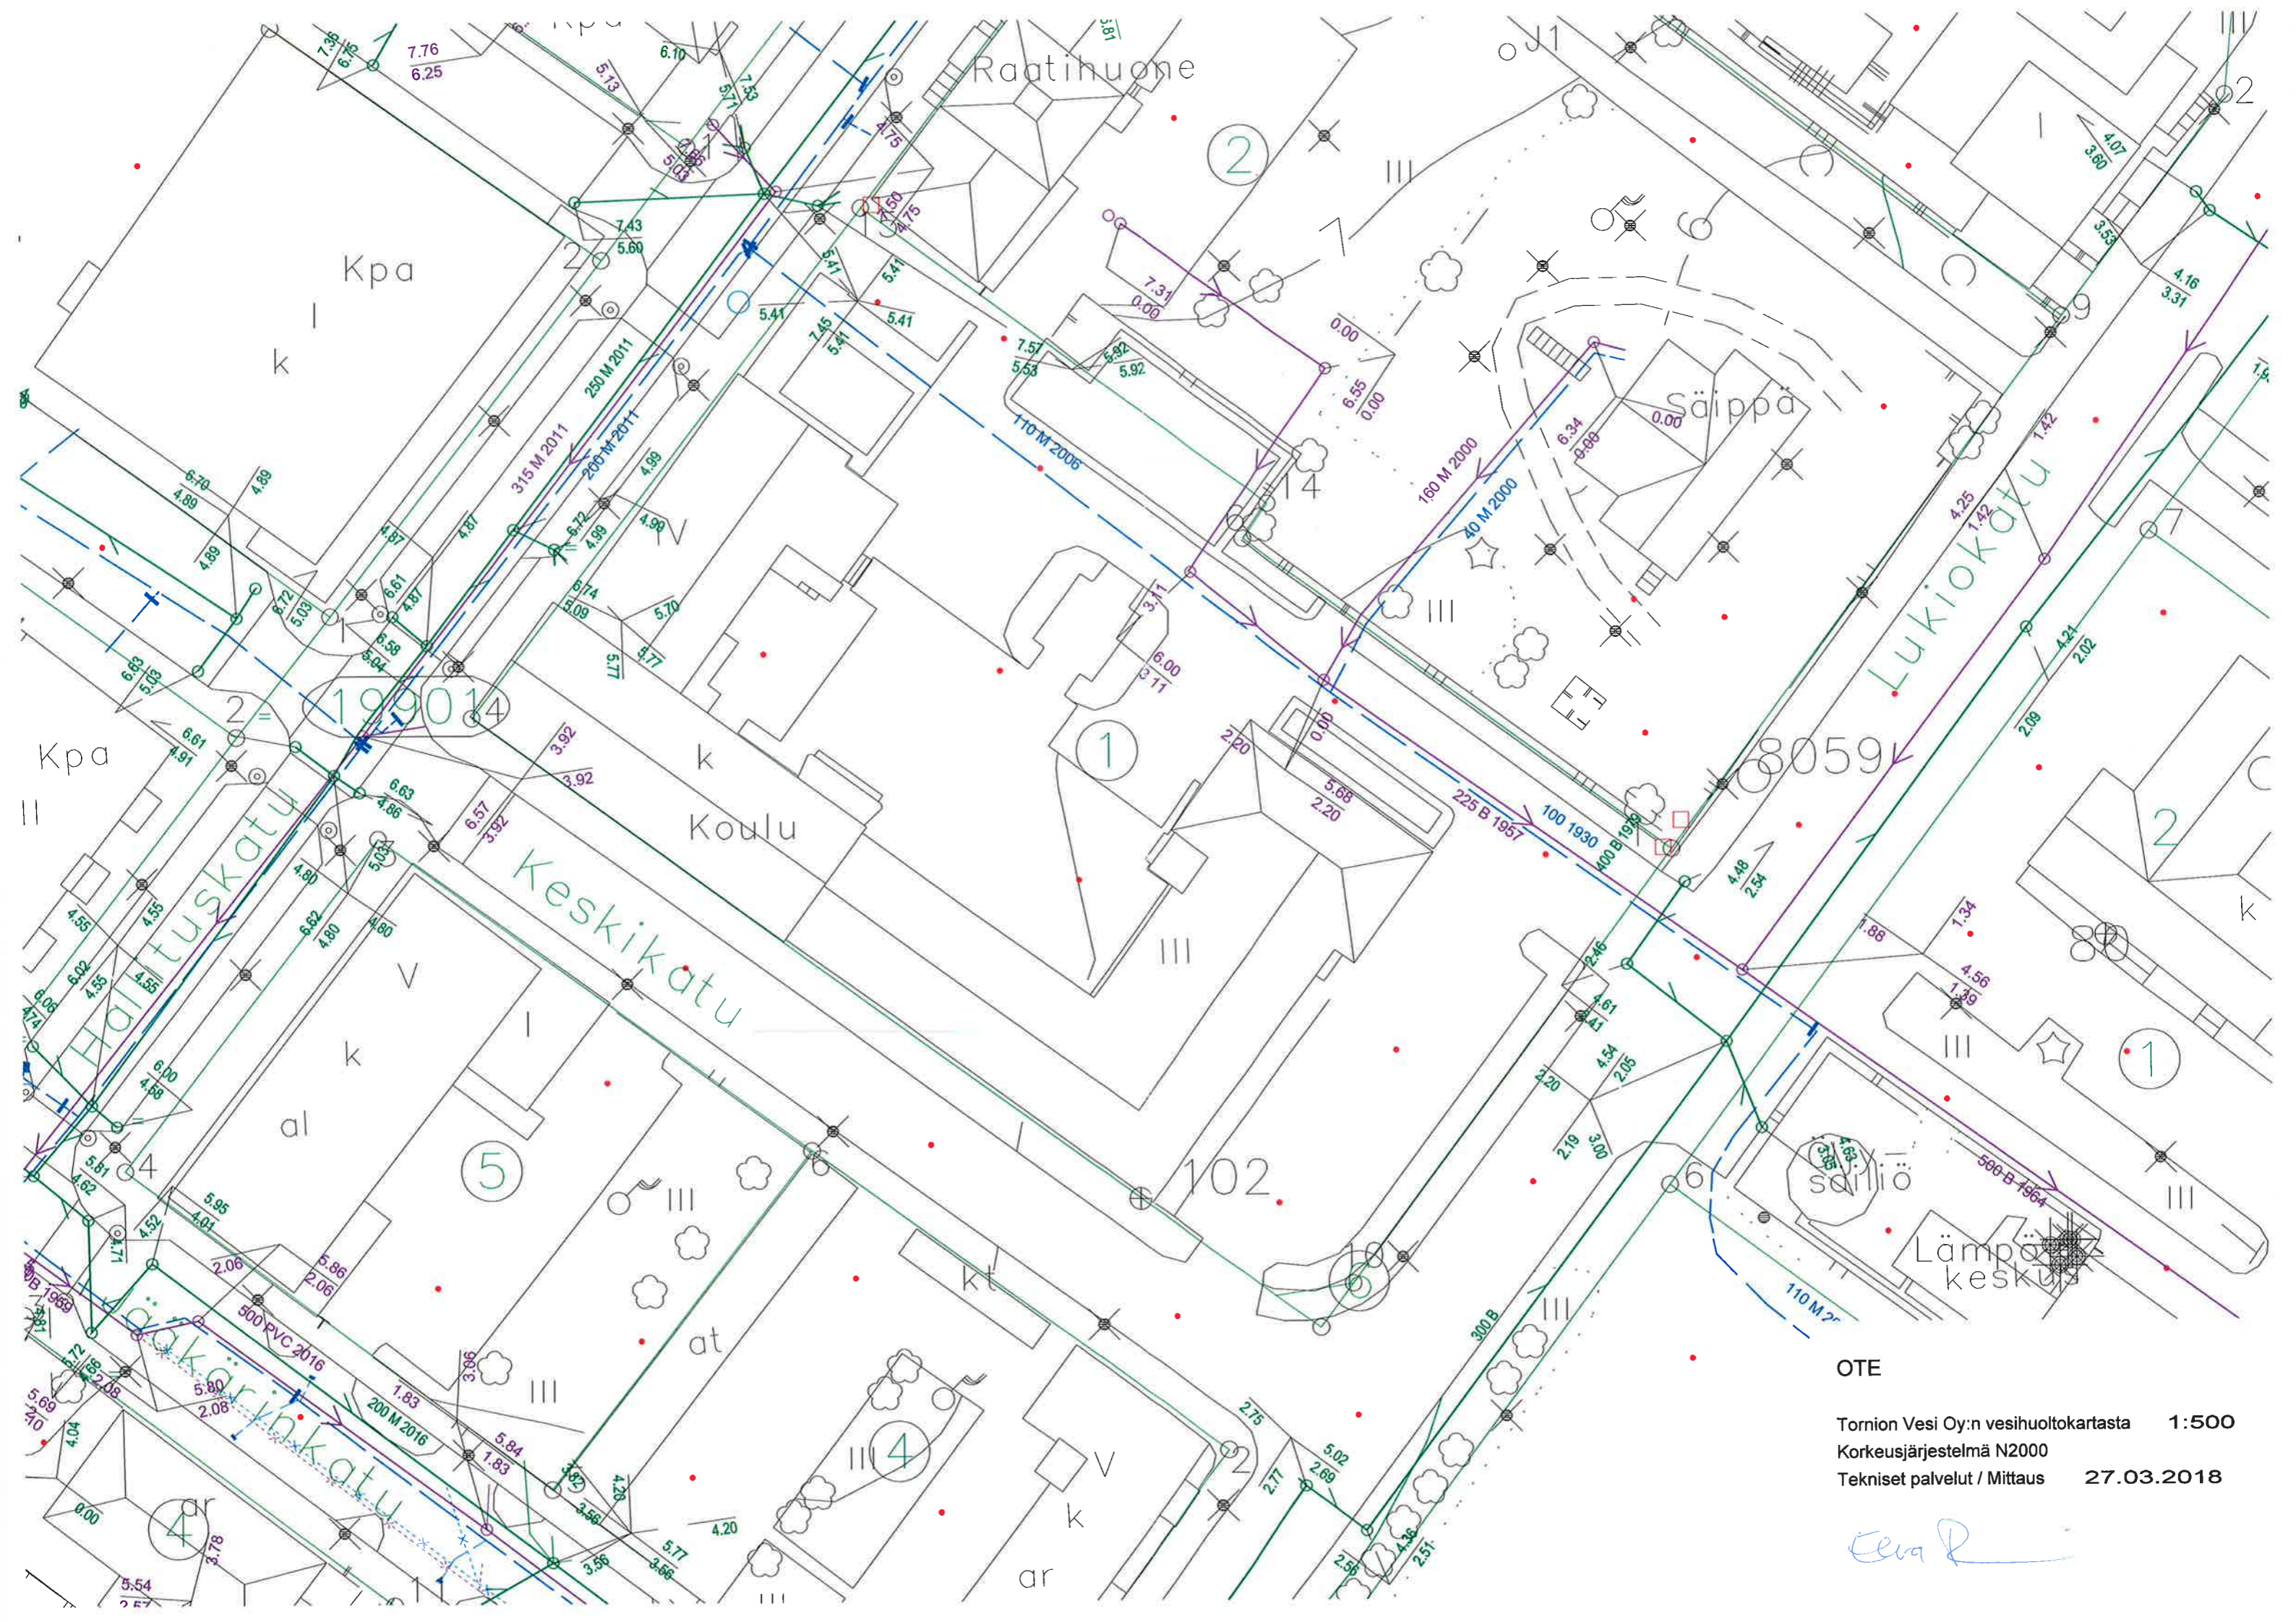

Raatihuone

Kpa

Säippä

Kpa

Koulu

Keskikatu

Lukiokatu

Lämpökeskus

OTE

Tornion Vesi Oy:n vesihuoltokartasta 1:500
 Korkeusjärjestelmä N2000
 Tekniset palvelut / Mittaus 27.03.2018

Eeva R