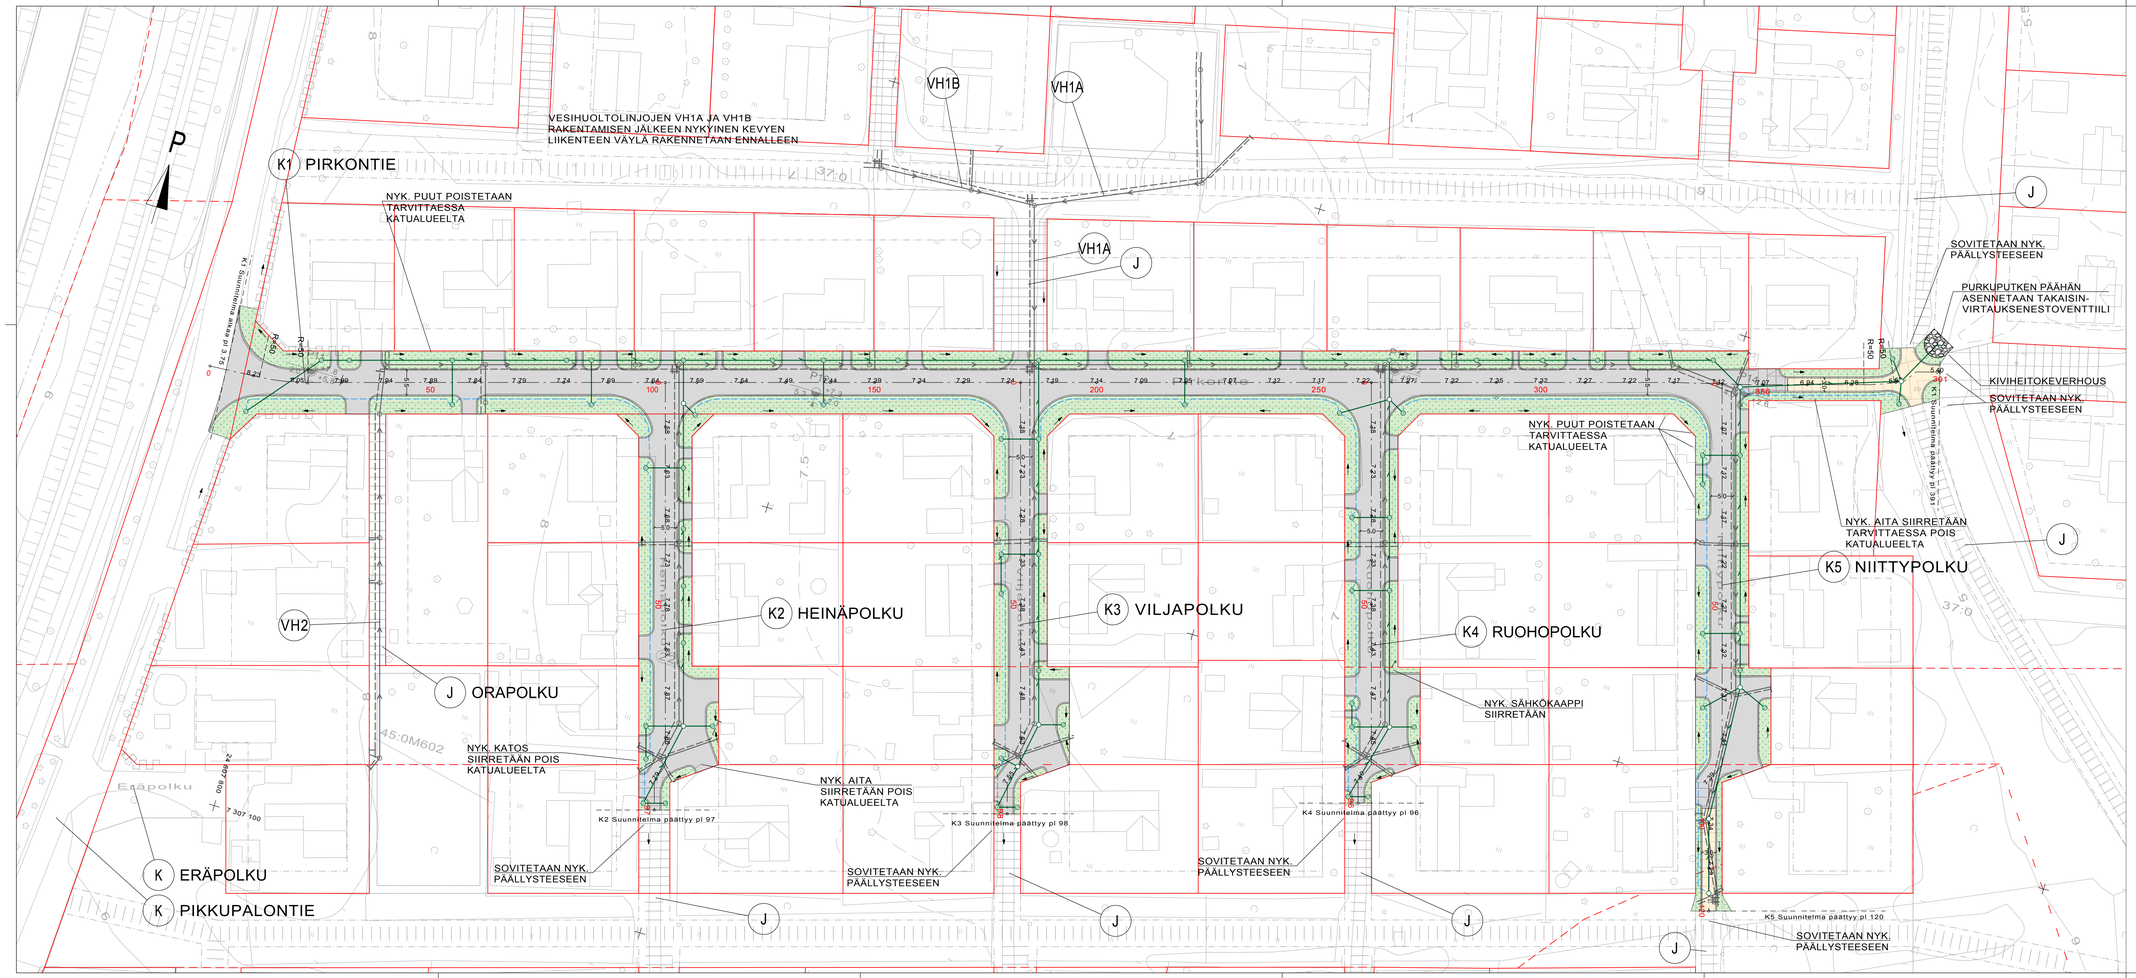

SELITTEET

PÄÄLLYSTE AB16

PÄÄLLYSTE AB11

NURMETUS, A3

SUUNNITELTU SADEVESIVIEMÄRI

SUUNNITELTU SALAOJA

TONTTILIITTYMÄT UUSITAAN KATUALUEEN RAJALLE SAAKKA.
TONTTILIITTYMÄN LEVEYS MAX 5 m.

Koordinaatistojärjestelmä ETRS-GK24	Korkeusjärjestelmä N2000
KOHTEEN NIMI JA OSOITE: TORNION KAUPUNKI RAKENNUSSUUNNITELMA	PIIRUSTUKSEN SISÄLTÖ: KATUSUUNNITELMAKARTTA K1-K5 (PIRKONTIE, HEINÄ-, VILJA-, RUOHO- JA NIITTYPOLKU) — MITTAKAVA: 1:500
SWECO — Sweco Finpaint Oy, Mäkelänkatu 17, 90100 OULU T 0207 393 000	TIEDOSTO: 20601581_Suunnitelmakartta_Pirkontie.dwg
SUUNN. FITOMM / TARK. FIYPIE / HYV. FIKEVE	SUUNN.ALA: YT — TYÖ N:O: 20601581 — PIIR N:O: K2265-1 — MUUTOS:
1.6.2018	