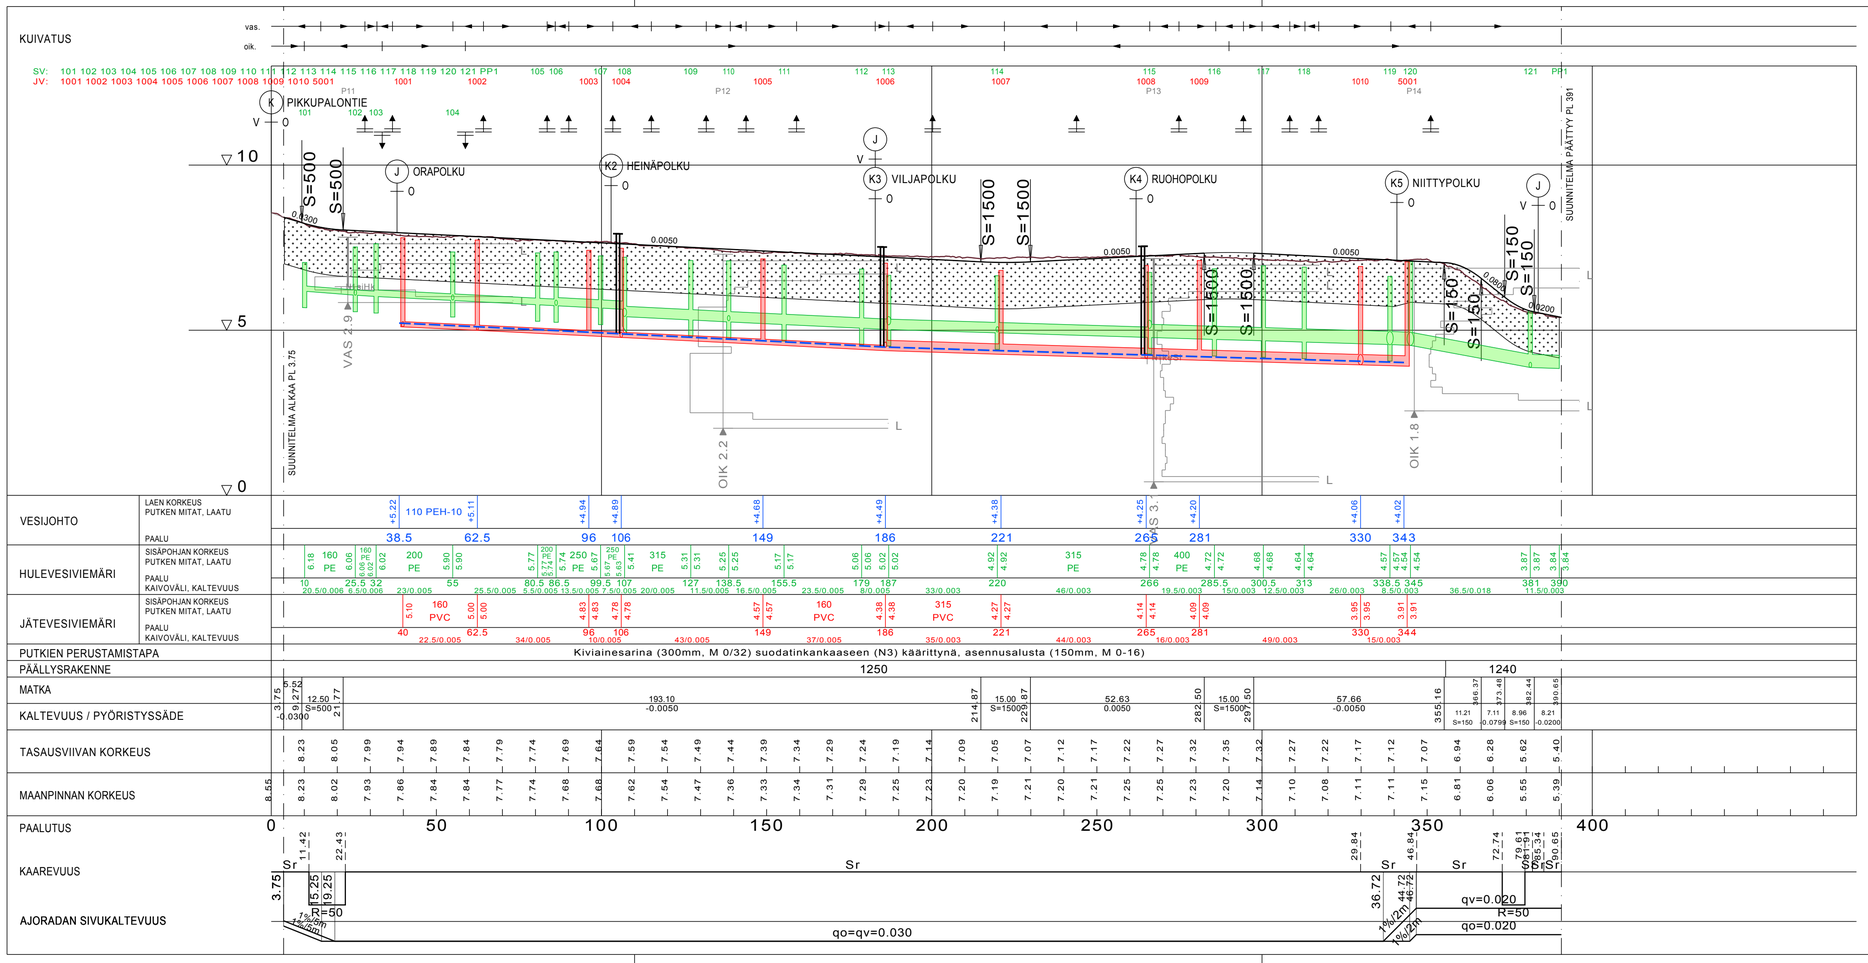

TYYPPIPOIKKILEIKKAUS
K1 PIRKONTIE, PLV 3.75-355

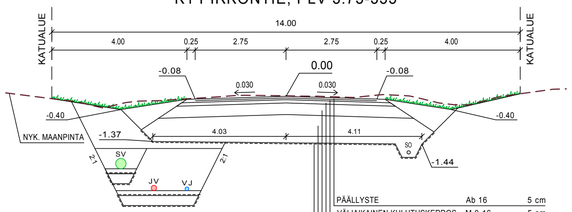

PÄÄLLYSTE	Ab 16	5 cm
VÄLIAIKAINEN KULUTUSKERROS	M 0-16	5 cm
KANTAVAKERROS	SrM 0-32	10 cm
JAKAVAKERROS	SrM 0-55	35 cm
SUODATINKERROS	Okto	min. 70 cm
SUODATINKANGAS N3		
YHTEENSÄ		min. 125 cm

TYYPPIPOIKKILEIKKAUS
K1 PIRKONTIE, PLV 355-391

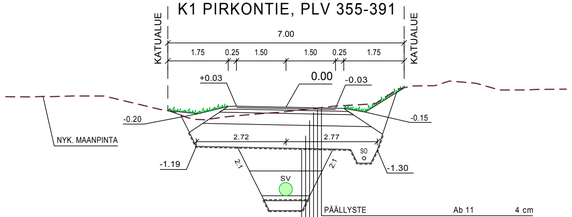

PÄÄLLYSTE	Ab 11	4 cm
VÄLIAIKAINEN KULUTUSKERROS	M 0-16	5 cm
KANTAVAKERROS	SrM 0-32	10 cm
JAKAVAKERROS	SrM 0-55	35 cm
SUODATINKERROS	Okto	min. 70 cm
SUODATINKANGAS N3		
YHTEENSÄ		min. 124 cm

Koordinaatti/korkeusjärjestelmä
ETRS-GK24

Korkeusjärjestelmä
N2000

KOHTEEN NIMI JA OSOITE

TORNION KAUPUNKI
K1 PIRKONTIE
RAKENNUSSUUNNITELMA

PIIRUSTUKSEN SISÄLTÖ

PITUUSLEIKKAUS
TYYPPIPOIKKILEIKKAUS

MITTAKAAVA

1:1000/1:100
1:100

SWECO

Sweco Ympäristö Oy
Mäkelininkatu 17, 90100 OULU * 0207 393 000

SUUNN. FITOMM
TARK. FIVPIE
HYV. FIKEVE
1.6.2018

TIEDOSTO
20601581_Pituusleikkaukset_Pirkontie.dwg

SUUNN.ALA	TYÖ N:O	PIIR N:O	MUUTOS
YT/VHT	20601581	K2265-4	