



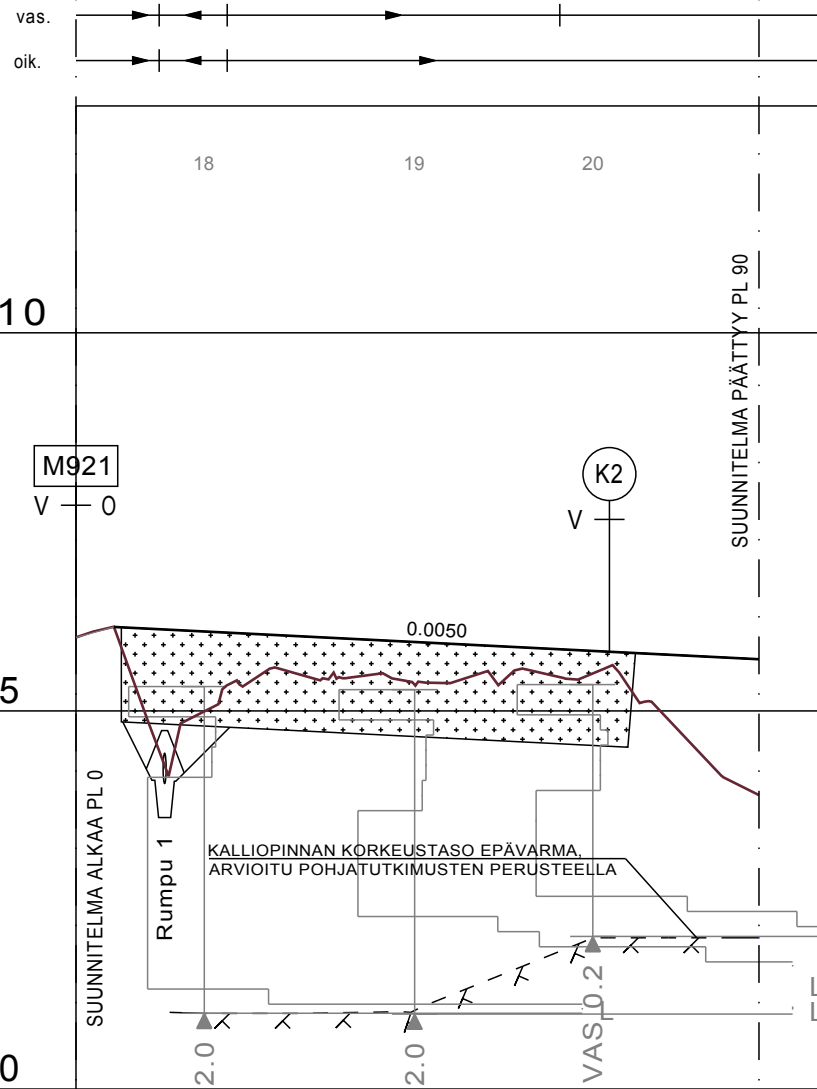

KUIVATUS

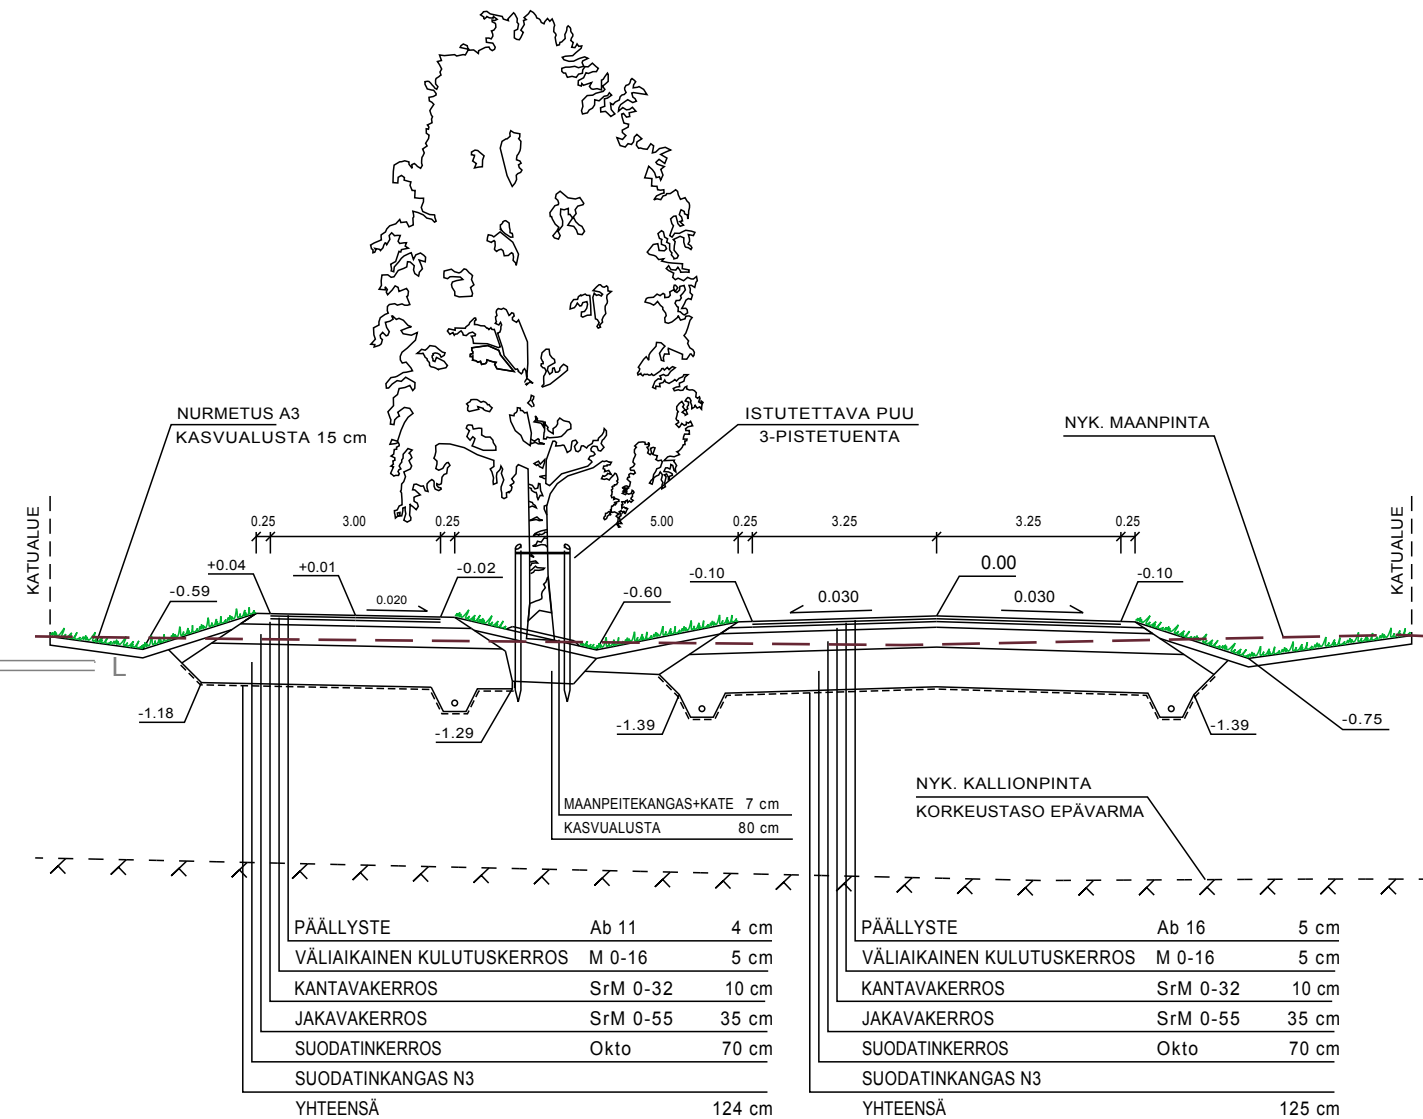

TYYPPIPOIKKILEIKKAUS K1 KATRINEHOLMANTIE, J1



VESIJOHTO	LAEN KORKEUS PUTKEN MITAT, LAATU									
	PAALU									
HULEVESIVIAMÄRI	SISÄPOHJAN KORKEUS PUTKEN MITAT, LAATU									
	PAALU KAIVOVÄLI, KALTEVUUS									
JÄTEVESIVIAMÄRI	SISÄPOHJAN KORKEUS PUTKEN MITAT, LAATU									
	PAALU KAIVOVÄLI, KALTEVUUS									
PUTKIEN PERUSTAMISTAPA										
PÄÄLLYSRAKENNE			1250							
MATKA		5.01								90.34
KALTEVUUS / PYÖRISTYSSÄDE						85.33				
						-0.0050				
TASAUSVIVAN KORKEUS			6.09	6.04	5.99	5.94	5.89	5.84	5.79	5.74
MAANPINNAN KORKEUS		5.97	4.74	5.34	5.47	5.49	5.38	5.54	5.56	4.71
PAALUTUS		0								100
KAAREVUUS			R=146			R=146				
AJORADAN SIVUKALTEVUUS			12.38	20.61		47.11	69.87		90.34	
			1%/5m			1%/5m				
						qo=qv=0.030				

Koordinaattijärjestelmä ETRS-GK24	Korkeusjärjestelmä N2000
KOHTEEN NIMI JA OSOITE  TORNION KAUPUNKI FÄRIMÄKI RAKENNUSSUUNNITELMA	PIIRUSTUKSEN SISÄLTÖ PITUUSLEIKKAUS TYYPPIPOIKKILEIKKAUS K1 KATRINEHOLMANTIE, J1
	MITTAKAAVA 1:1000/1:100
	TIEDOSTO 20601541_Pituusleikkaus.dwg
Suunnittaja TARK. FIVAAR HYV. FIVAAR	SUUNN. ALA TYÖ N:O PIIR N:O MUUTOS
6.6.2018	YT/VHT 20601541 K3110-18
Sweco Ympäristö Oy Mäkelininkatu 17, 90100 OULU * 0207 393 000	