



KUIVATUS

SV: 121 119 122 123 124 125 126 127 128 129
 JV: 21 22 23 24 25 26 27 30

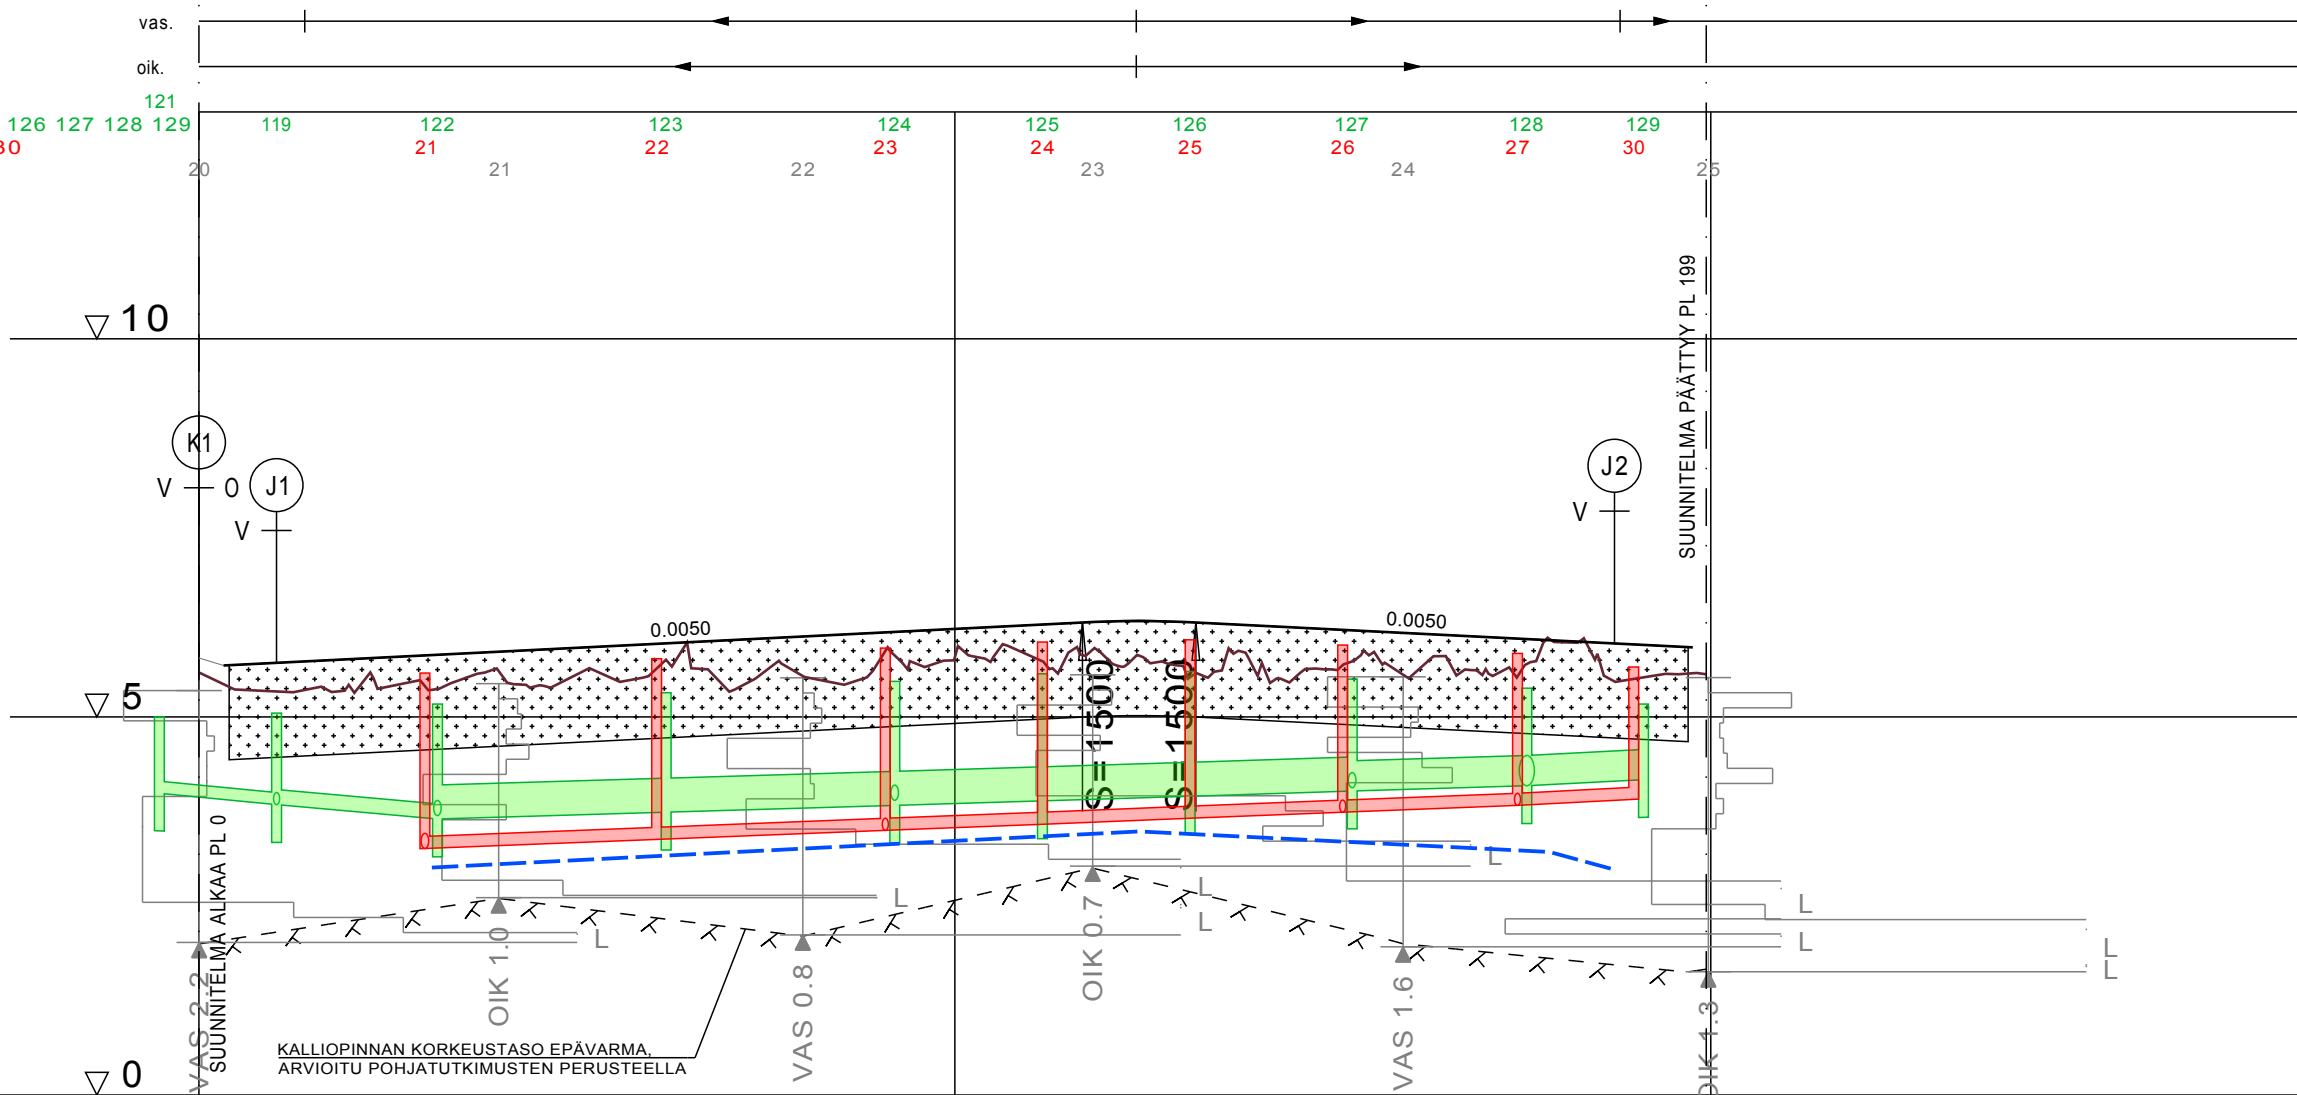

TYYPPIPOIKKILEIKKAUS K2 KOSKELANKAARI

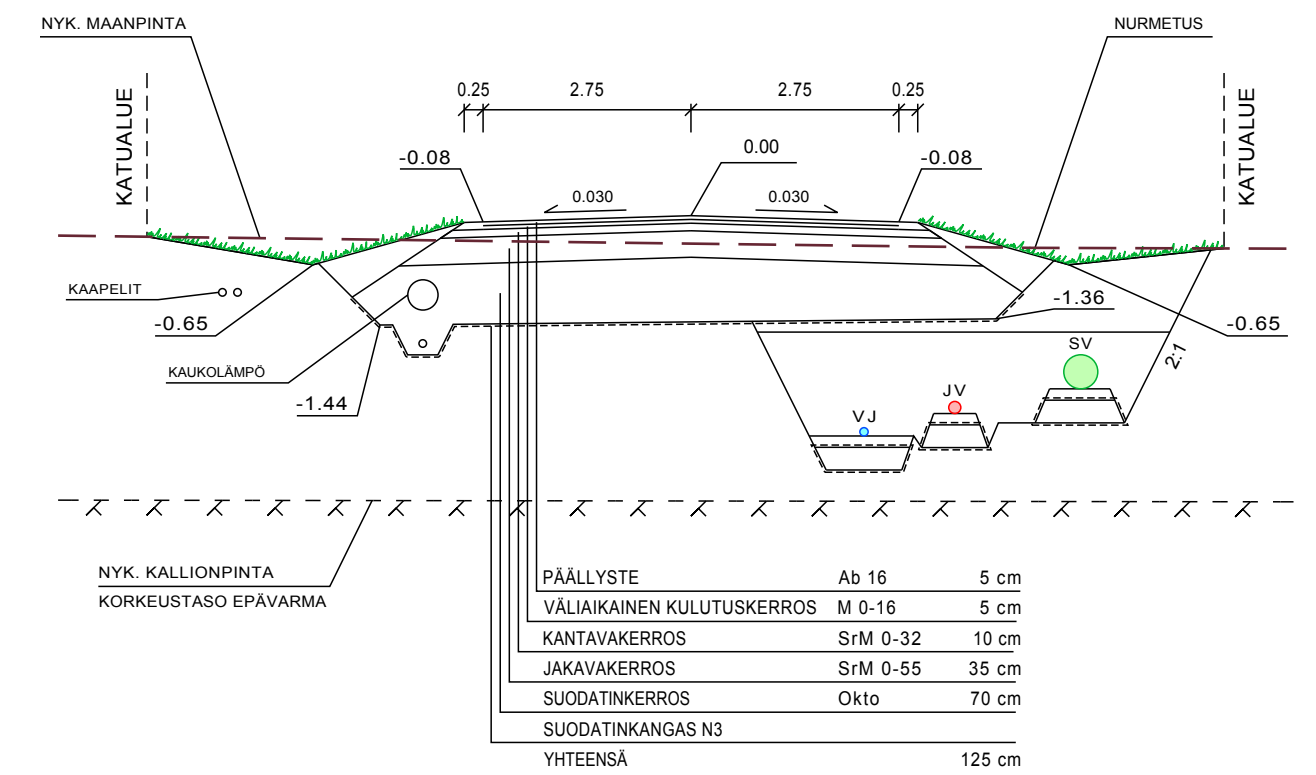

VESIJOHTO	LAEN KORKEUS PUTKEN MITAT, LAATU		+3.01	110 PEH-10										+3.49	+3.21	+2.98																														
	PAALU		31	124.5										178.5	187.5																															
HULEVESIVEMÄRI	SISÄPOHJAN KORKEUS PUTKEN MITAT, LAATU	3.99	160 PE	3.84	3.84	200 PE	3.65	3.65	450 PE	3.74	3.74	3.83	3.83	3.89	3.89	3.95	3.95	450 PE	4.02	4.02	400 PE	4.09	4.09	4.17																						
	PAALU KAIVOVÄLI, KALTEVUUS	-5	10.5 15.5/0.010	10.5 21/0.009	31.5 29.5/0.003	62 29.5/0.003	92 19/0.003	111.5 19/0.003	131 21/0.003	152.5 22.5/0.003	175.5 23/0.004	191																																		
JÄTEVESIVEMÄRI	SISÄPOHJAN KORKEUS PUTKEN MITAT, LAATU		3.26	160 PVC	3.38	3.38	3.50	3.50	3.58	3.58	3.66	3.66	3.74	3.74	3.83	3.83	3.91	3.91																												
	PAALU KAIVOVÄLI, KALTEVUUS		30 30/0.004	60.5 29.5/0.004	91 20.5/0.004	111.5 19/0.004	131 20/0.004	151.5 22.5/0.004	174.5 23/0.004	190																																				
PUTKIEN PERUSTAMISTAPA		Kiviainesarina (300mm, M 0/32) suodatinkankaaseen (N3) käärittynä, asennusalusta (150mm, M 0-16)	
PÄÄLLYSRAKENNE		1250	
MATKA		3.26				113.62			116.88	15.00	131.88			65.74				197.62																												
KALTEVUUS / PYÖRISTYSSÄDE						0.0050				S=1500	131.88			-0.0050																																
TASAUUSVIIVAN KORKEUS	
MAANPINNAN KORKEUS		5.59	5.34	5.71	5.40	5.76	5.39	5.81	5.56	5.86	5.56	5.91	5.59	5.96	5.35	6.01	5.53	6.06	5.74	6.11	5.79	6.16	5.81	6.21	5.78	6.26	5.68	6.26	5.55	6.21	5.63	6.16	5.51	6.11	5.59	6.06	5.99	6.01	5.51	5.96	5.56					
PAALUTUS		0			50				100					150					200																											
KAAREVUUS	
AJORADAN SIVUKALTEVUUS	

Koordinaattijärjestelmä ETRS-GK24		Korkeusjärjestelmä N2000	
KOHTEN NIMI JA OSOITE		PIIRUSTUKSEN SISÄLTÖ	
TORNION KAUPUNKI FÄRIMÄKI RAKENNUSSUUNNITELMA		PITUUSLEIKKAUS	1:1000/1:100
		TYYPPIPOIKKILEIKKAUS K2 KOSKELANKAARI	1:100
SUUNN. FITOMM		TIEDOSTO	
TARK. FIVAAR		20601541_Pituusleikkaus.dwg	
HYV. FIVAAR		SUUNN.ALA	TYÖ N:O
Sweco Ympäristö Oy Mäkelininkatu 17, 90100 OULU * 0207 393 000		PIIR N:O	MUUTOS
23.4.2018		YT/VHT	20601541 K3110-19