



MUUTETTAVA KAAVA

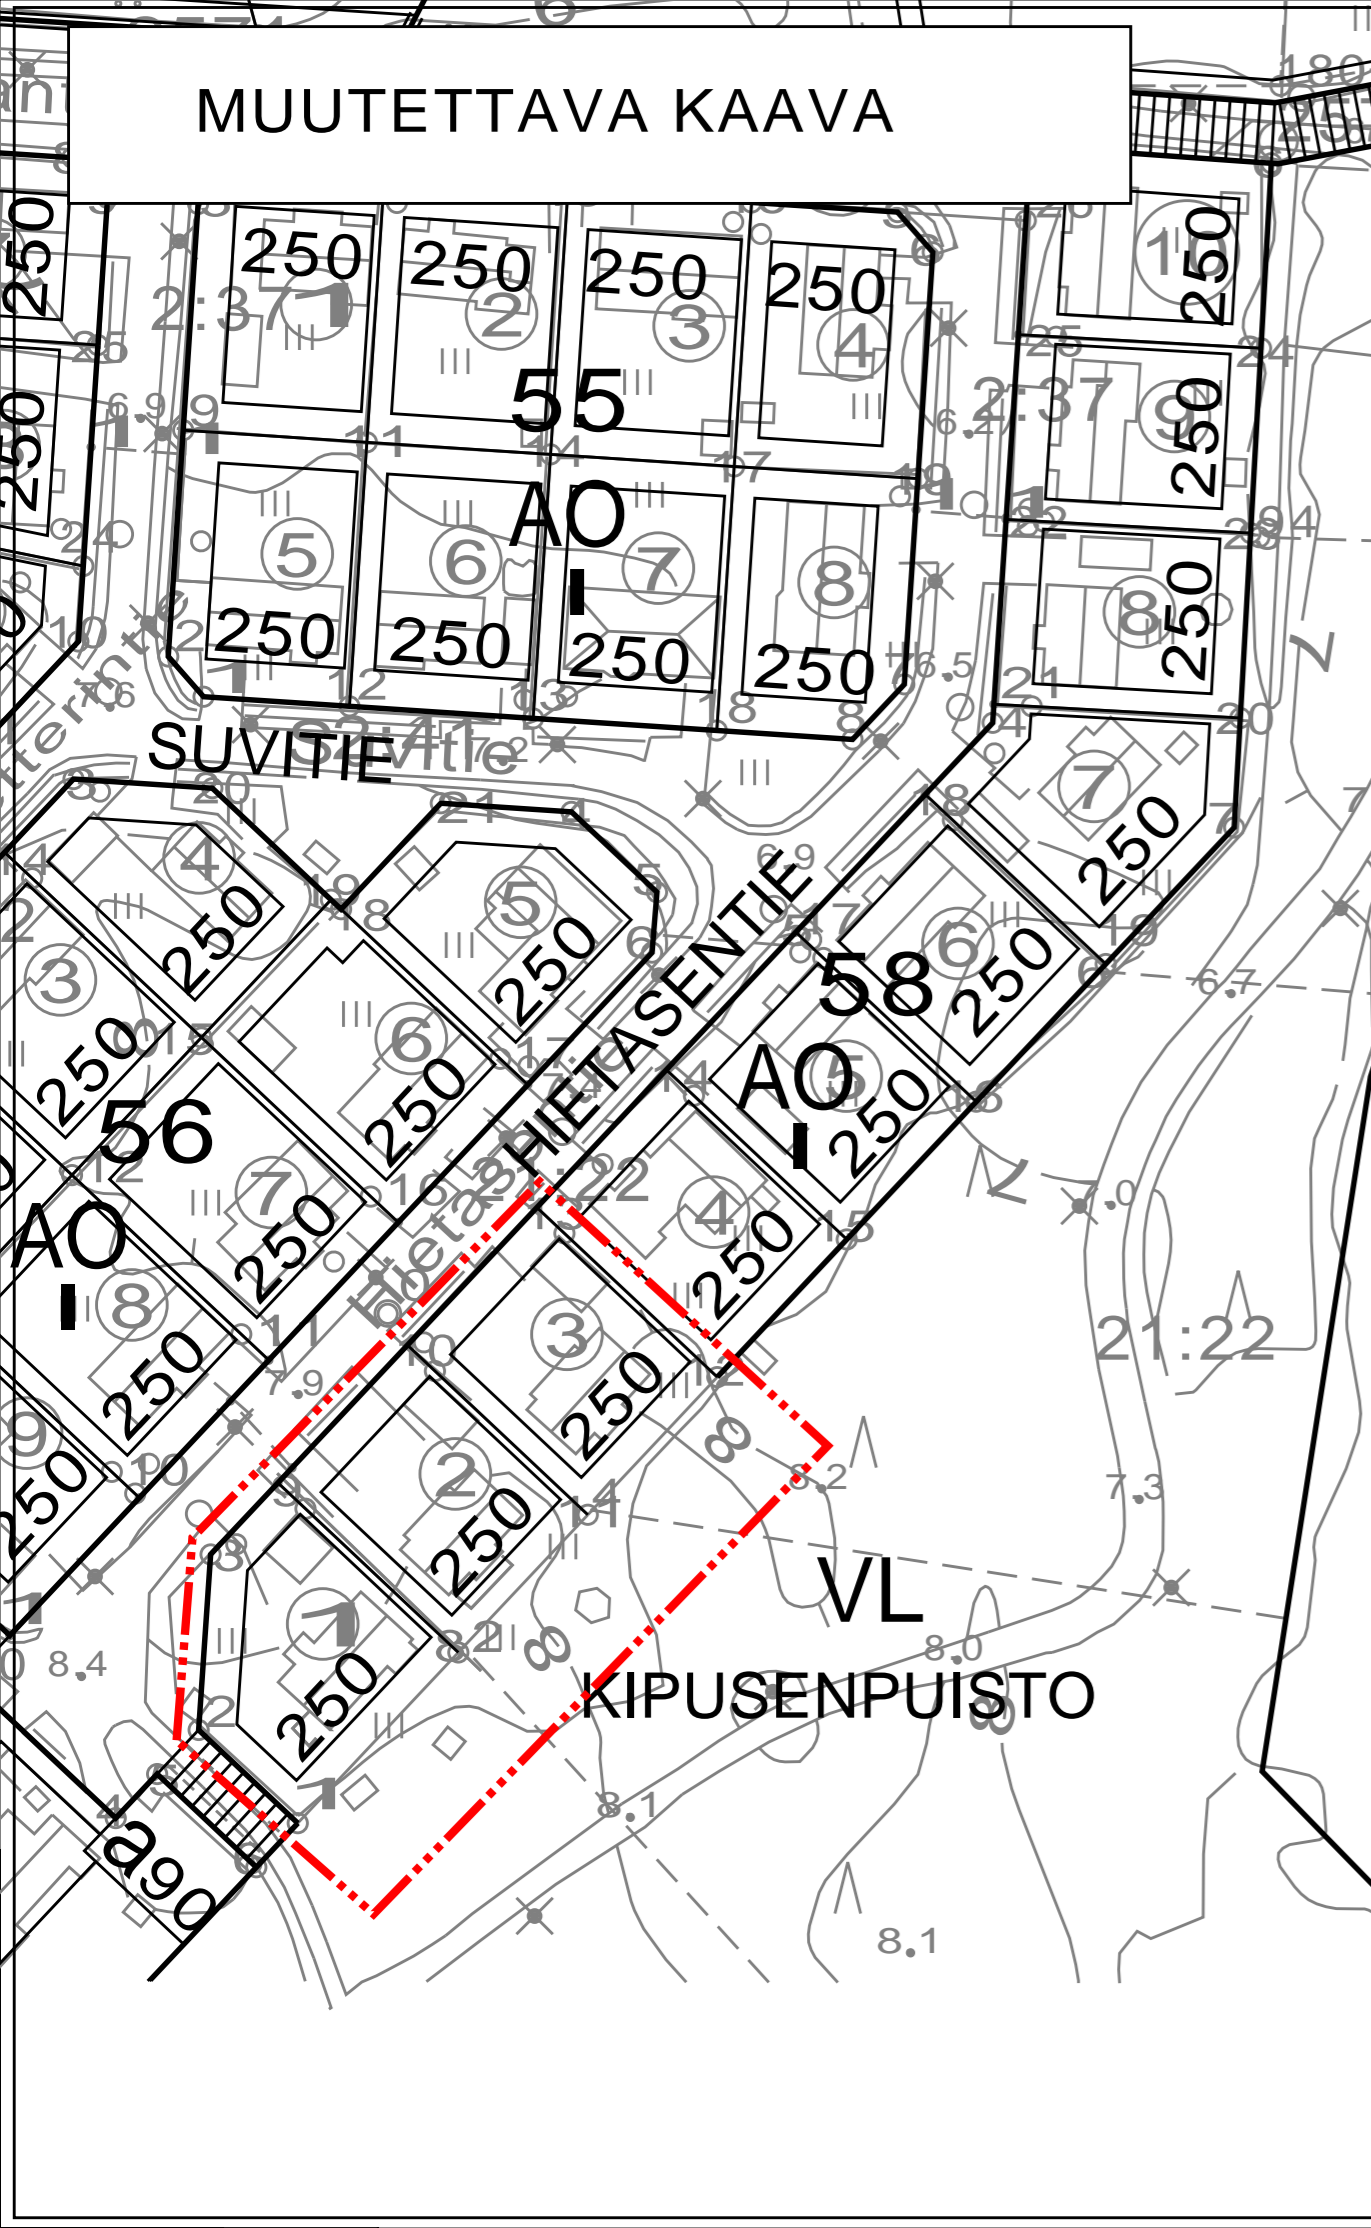

KAAVAN MUUTOS

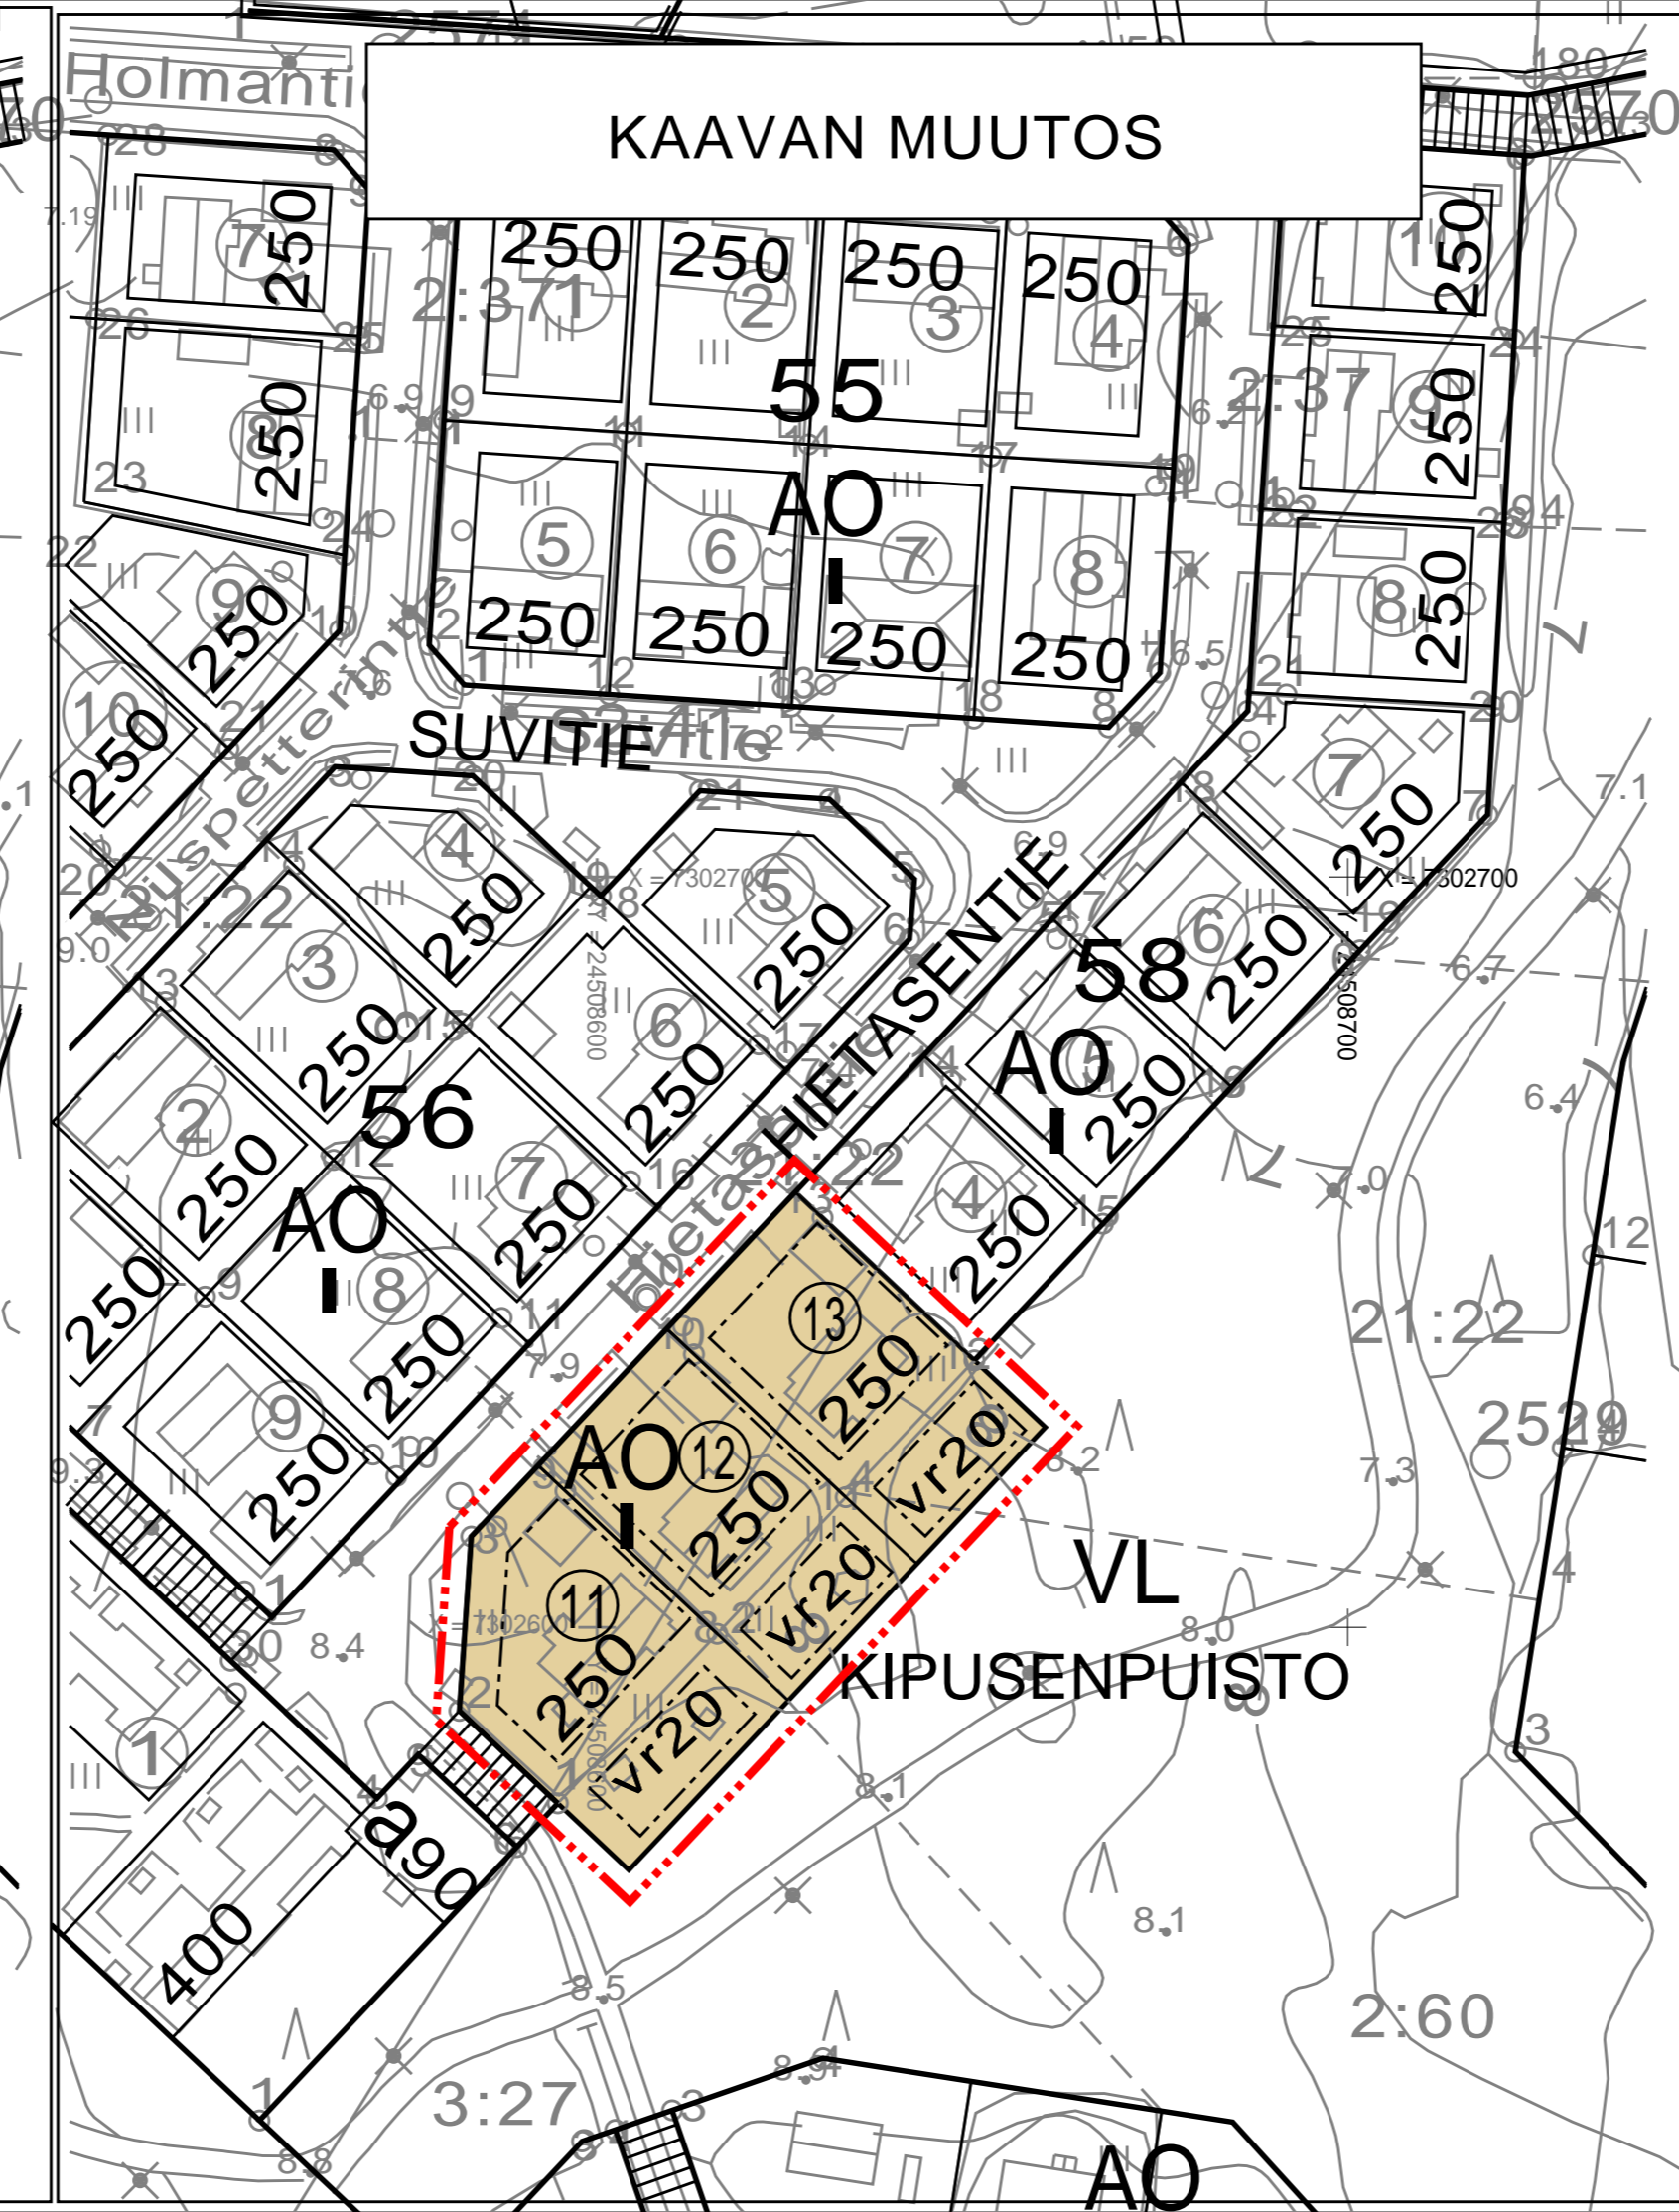

ASEMAKAAVAMERKINTÖJEN SELITYS:

- A0 Erillispientalojen korttelialue.
- · - · - 3 m kaava-alueen rajan ulkopuolella oleva viiva.
- Korttelin, korttelinosan ja alueen raja.
- Osa-alueen raja.
- 58 Korttelin numero.
- Ⓜ Tontin numero.
- 250 Rakennusoikeus kerrosalaneliömetreinä.
- HIETASENTIE Katu ja kadun nimi.
- Rakennusala.
- vr 20 Varistorakennusten rakennusala. Luku osoittaa varistorakennusten suurimman sallitun kerrosalaneliömetrimäärän.
- I Roomalainen numero osoittaa rakennusten, rakennuksen tai sen osan suurimman sallitun kerrosluvun.



TORNION KAUPUNKI

ASEMAKAAVA

KAUPUNGINOSA: 21. PIRKKIÖ
KORTTELI 58, TONTIT 11, 12 JA 13

Käsittelyvaiheet:

MRL 65 §, MRA 27§, kaavaehdotus näht. xx.xx.2018 alkaen.
MRL 62 §, MRA 30§, luonnos näht. 24.01. - 07.02.2018.
MRL 62 §, OAS näht. 24.01.2018 alkaen
MRL 63 §, vireilletulo, OAS Tepla 24.5.2017 §88

Pohjakartta täyttää MRL 54a §:n vaatimukset.

Torniossa .2018



SEITAP OY
www.seitap.fi
Ainonkatu 1, 96200 Rovaniemi
Puh 0400-391468

PÄIVÄYS:
ROVANIEMI 14.02.2018

ALLEKIRJOITUS:

TAPANI HONKANEN
MAANMITT.TEKN. YKS282

MITTAKAAVA: 1:1000

