

OTE


Tornion kaupungin 21. Pirkkiön kaupunginosan
voimassa olevasta ajantasa-asemakaavasta.

TEKNISET PALVELUT / KAAVOITUS JA MITTAUS 21.06.2018

Paikkatietoinsinööri

Mittakaava 1: 2000
Korkeusjärjestelmä N2000


Kimmo Annala

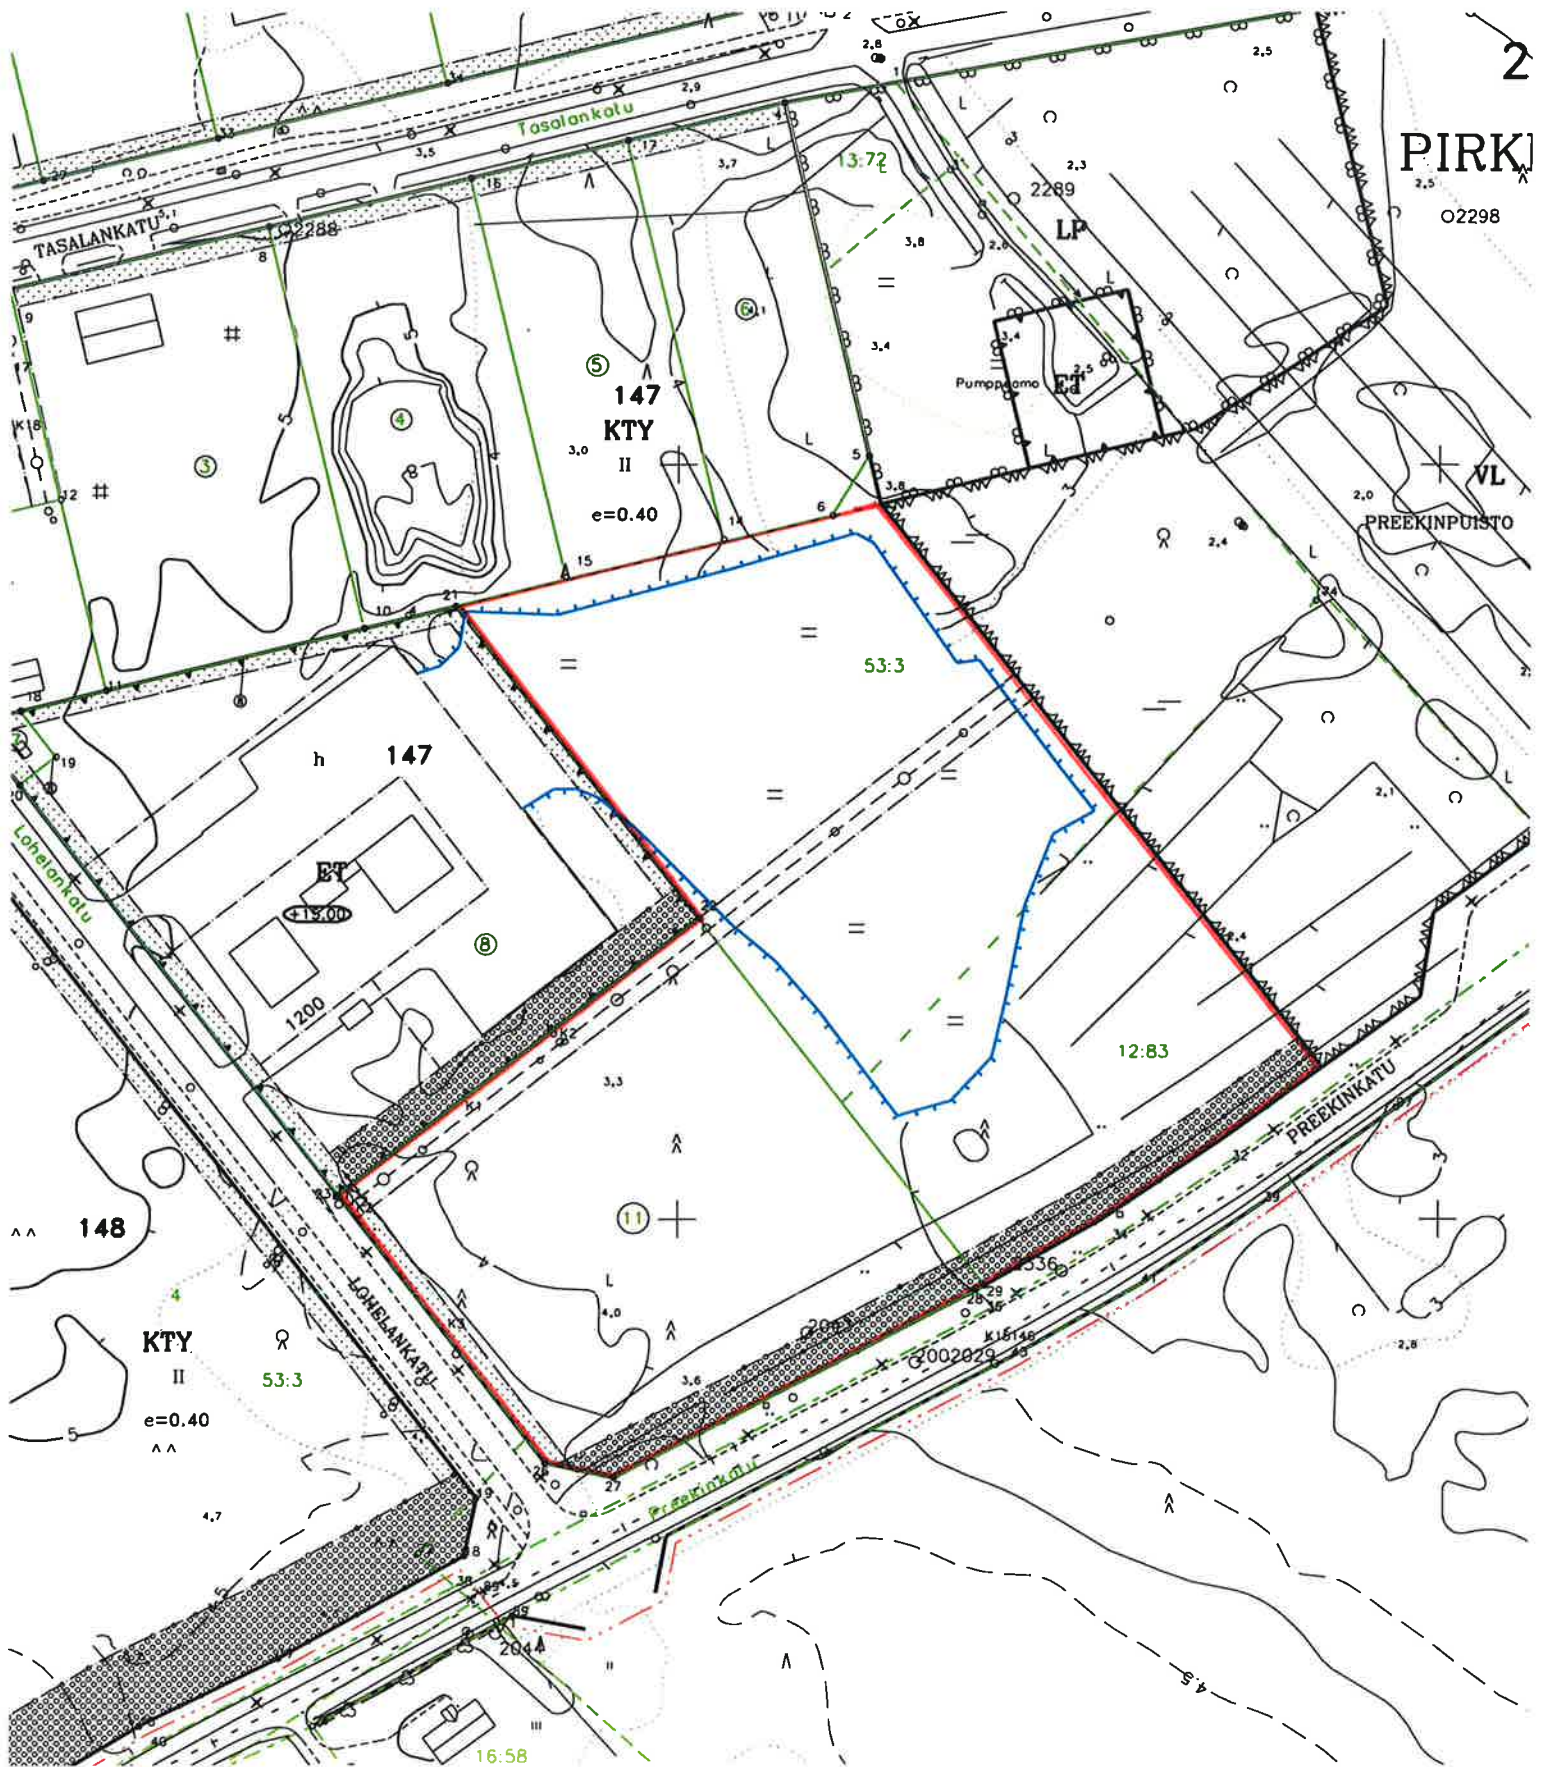

PIRKKIÖ
O2298

OTE


Tornion kaupungin 21. Pirkiön kaupunginosan
kaavoituksen pohjakartasta.


TEKNISET PALVELUT / KAAVOITUS JA MITTAUS 21.06.2018

Paikkatietoinsinööri


Kimmo Annala

Mittakaava 1: 2000
Korkeusjärjestelmä N2000

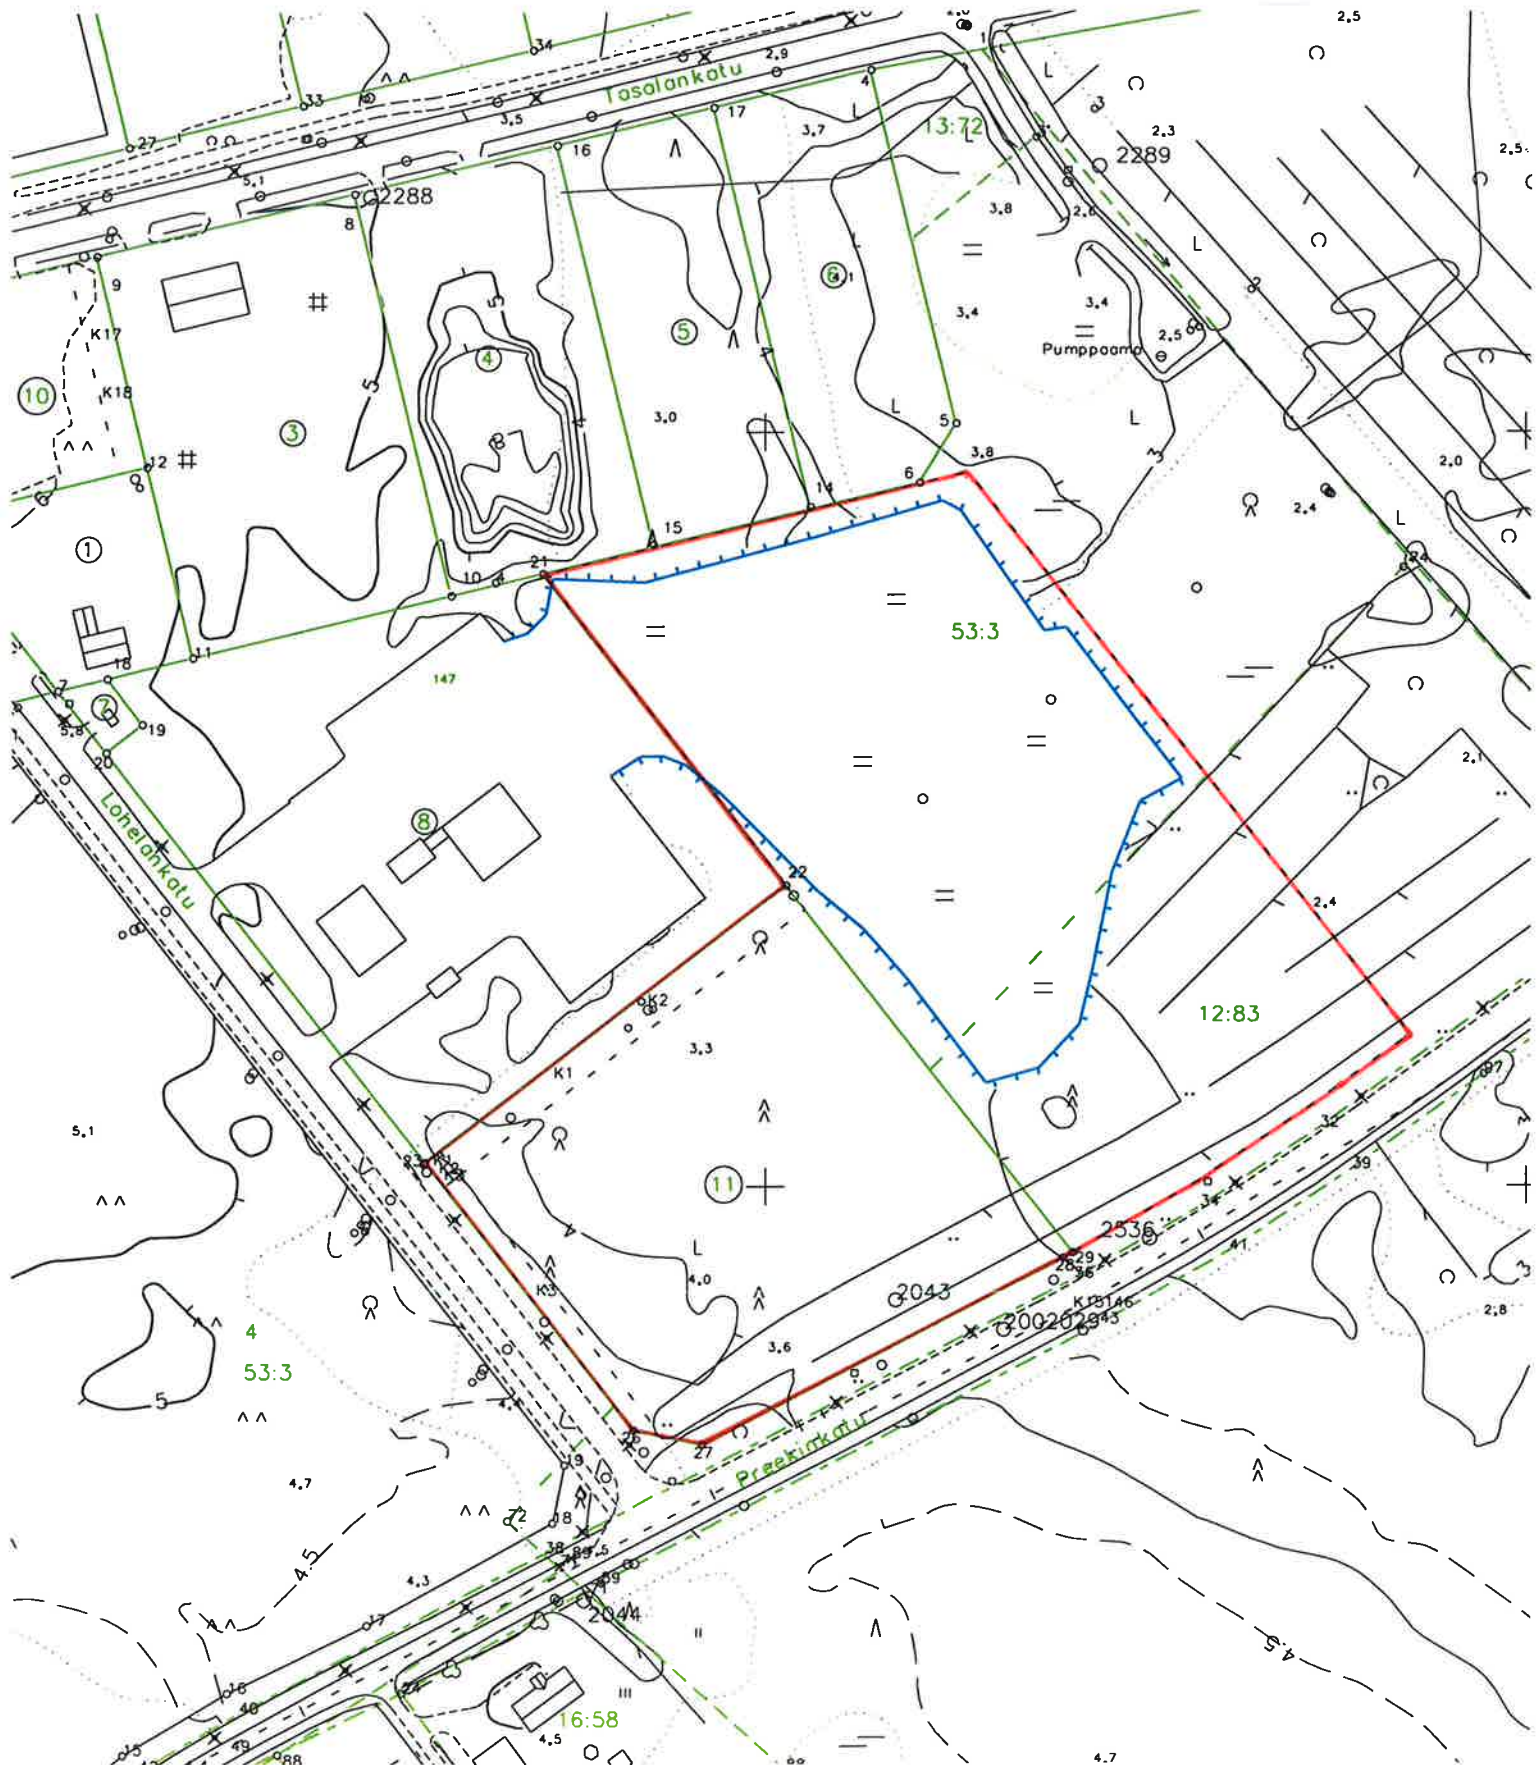

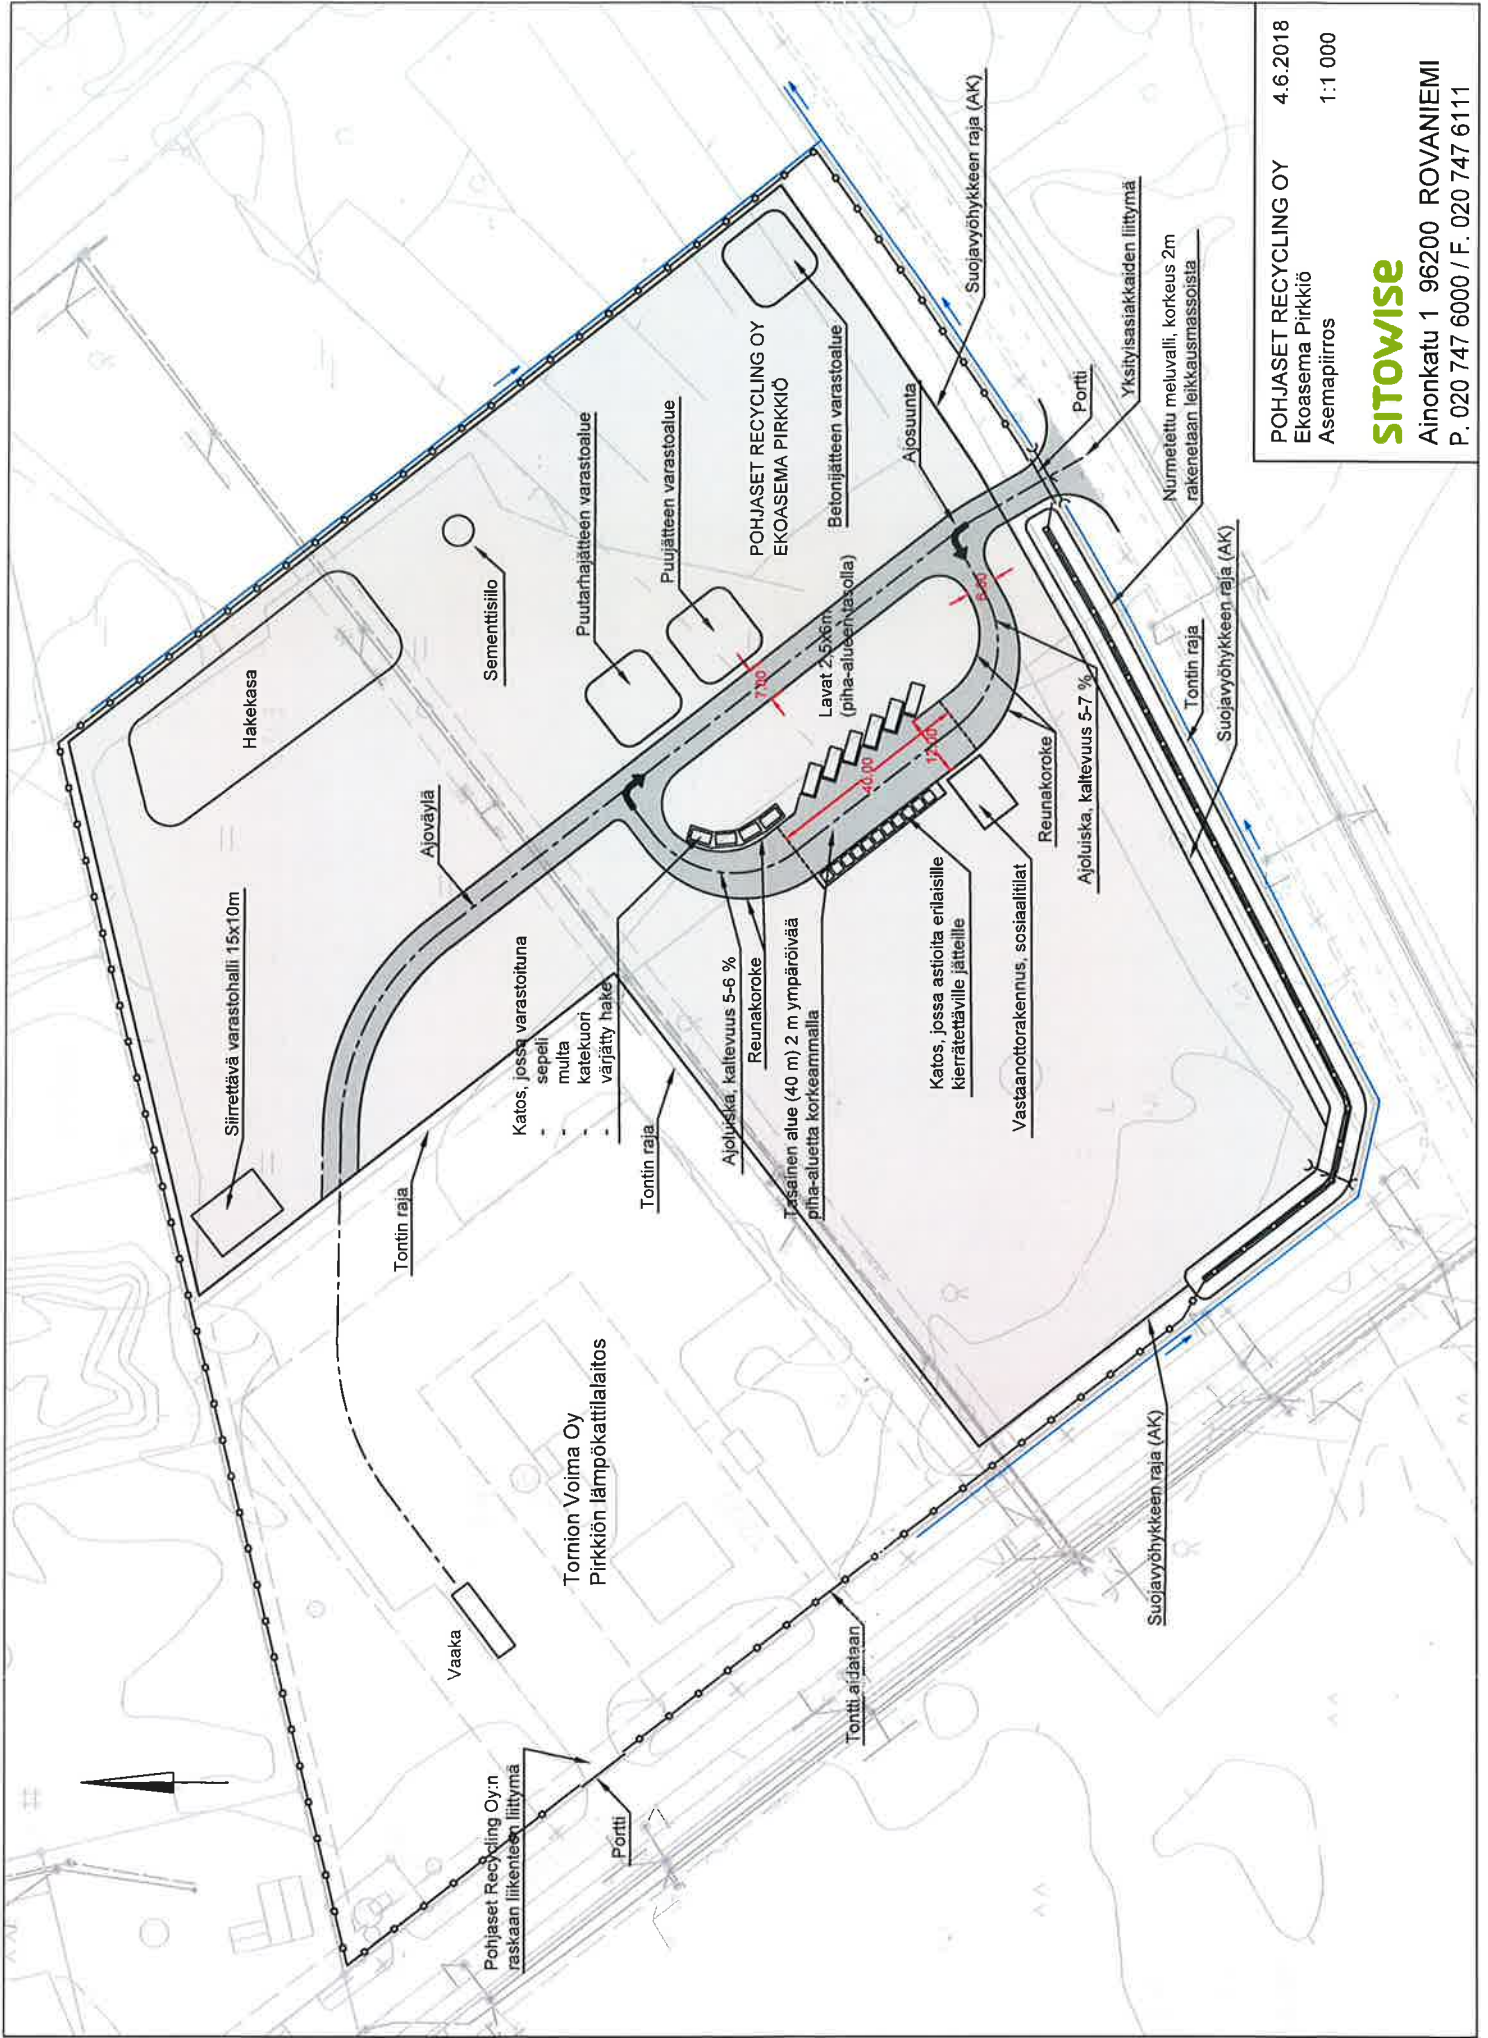

POHJASET RECYCLING OY 4.6.2018
 Ekoasema Pirkkiö
 Asemapiirros 1:1 000
SITOWISE
 Ainonkatu 1 96200 ROVANIEMI
 P. 020 747 6000 / F. 020 747 6111