



MUUTETTAVA KAAVA

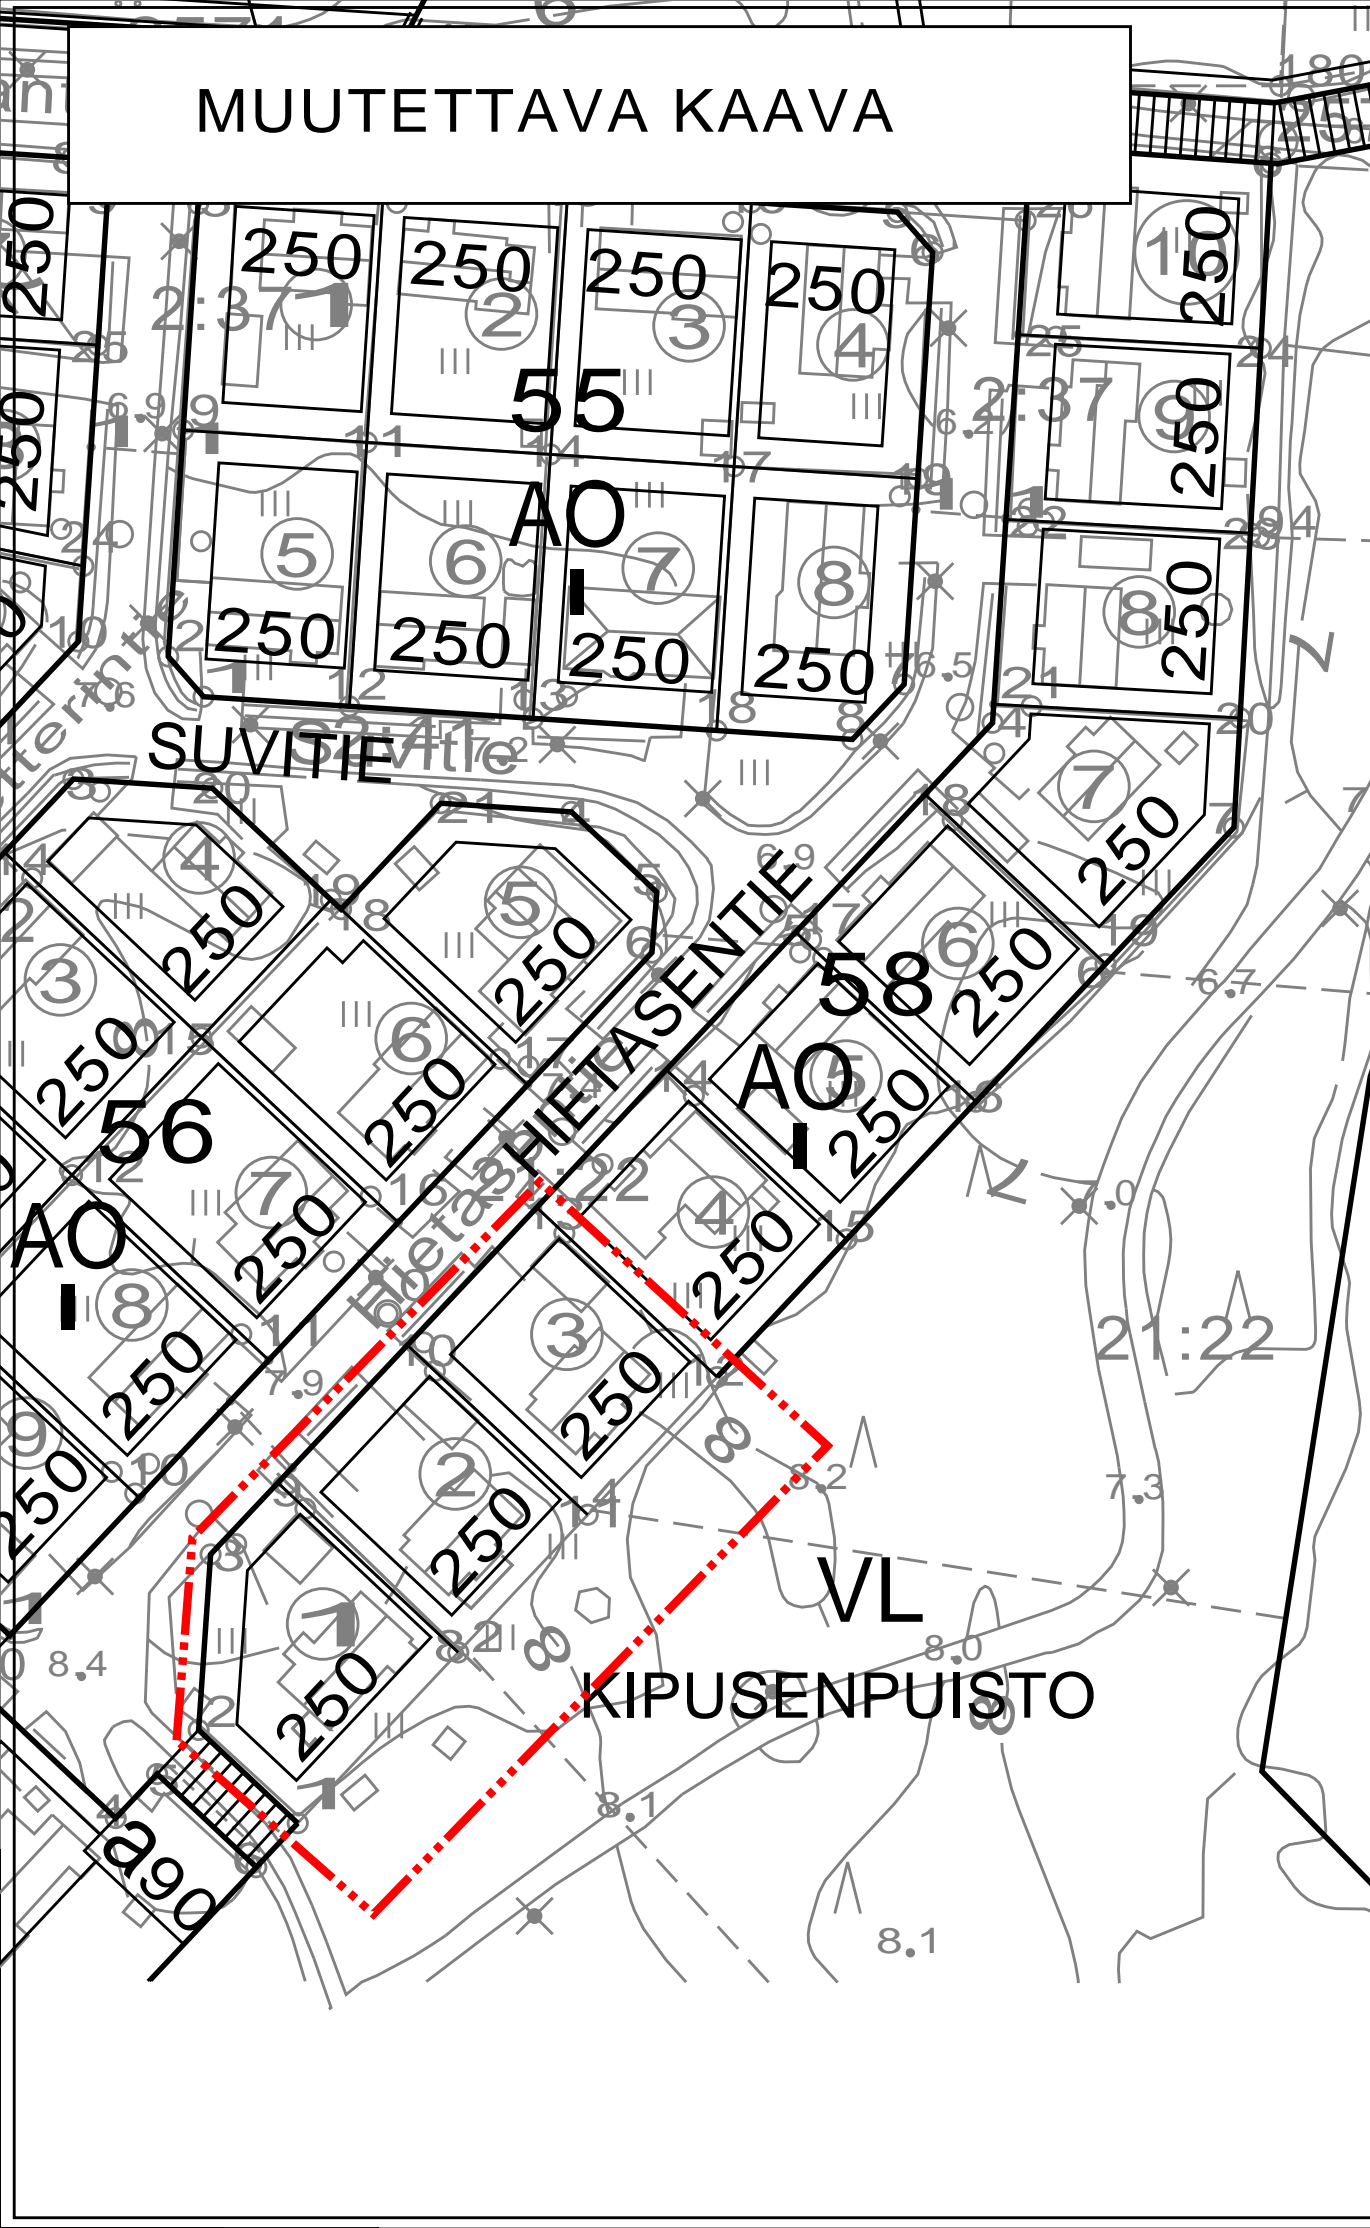

KAAVAN MUUTOS

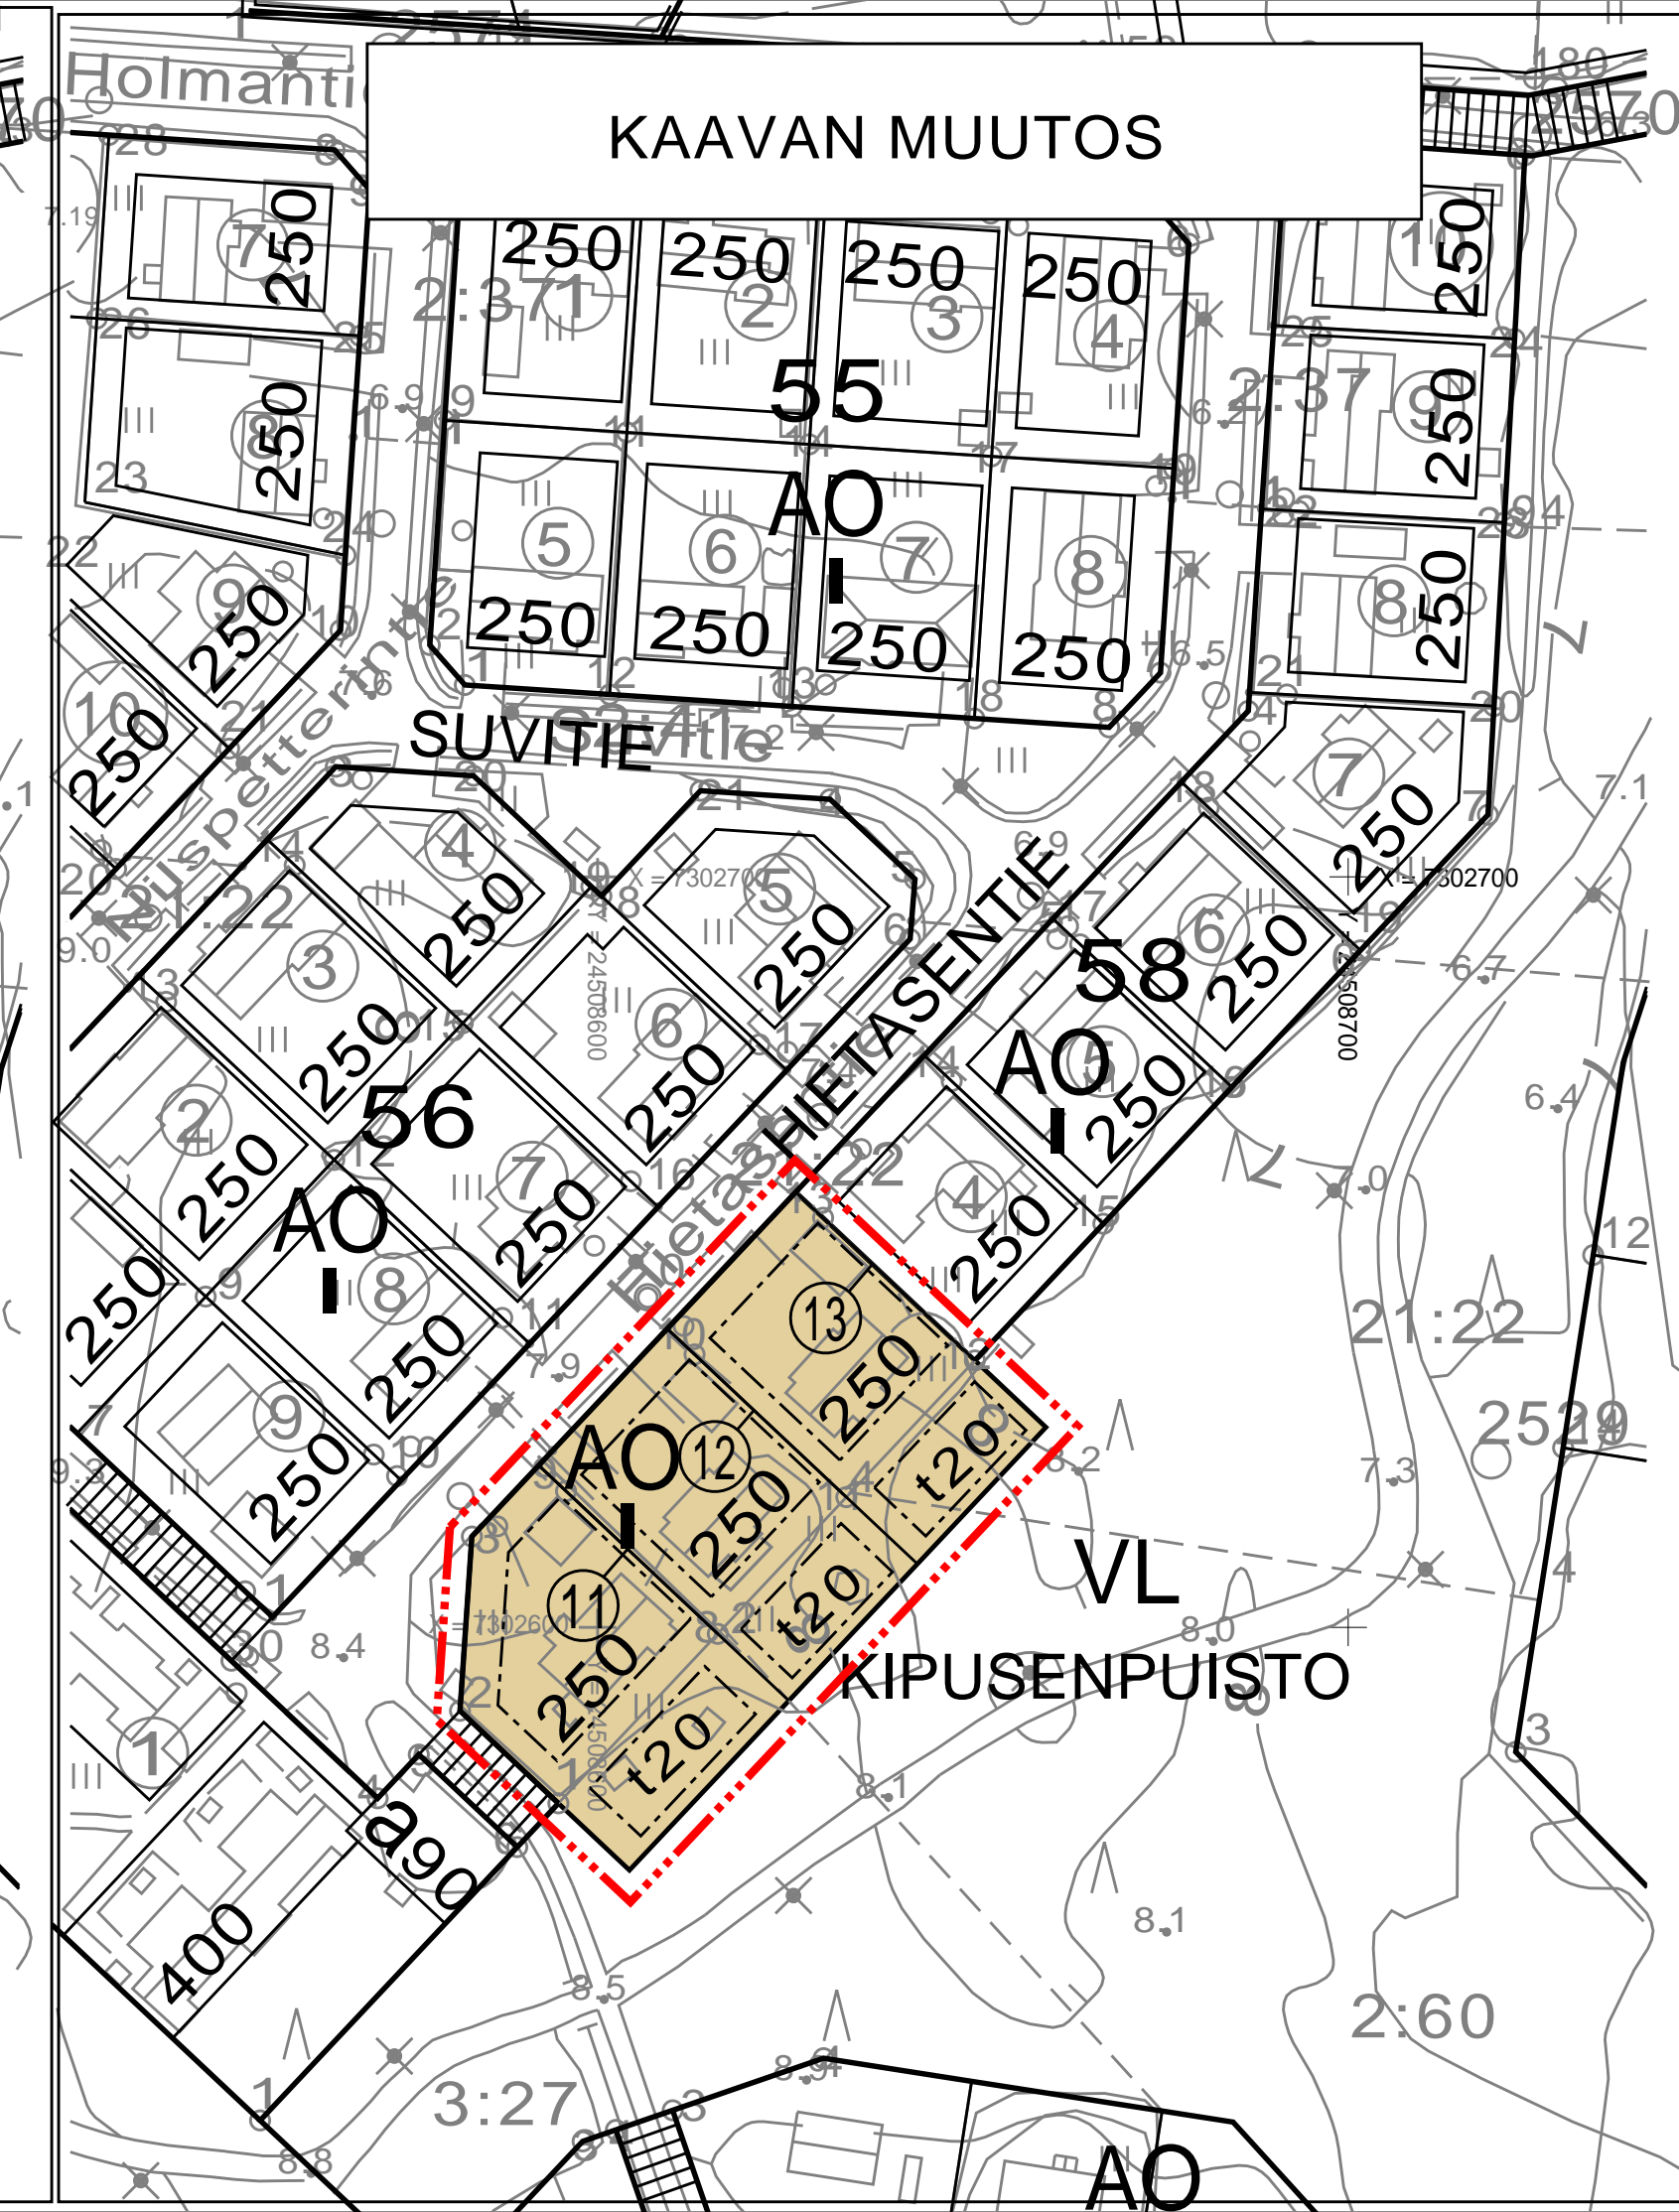

ASEMAKAAVAMERKINTÖJEN SELITYS:

- A0 Erillispientalojen korttelialue.
- · - · - 3 m kaava-alueen rajan ulkopuolella oleva viiva.
- Korttelin, korttelinosan ja alueen raja.
- Osa-alueen raja.
- 12 Sitovan tonttijakon mukaisen tontin raja ja numero.
- 58** Korttelin numero.
- 250** Rakennusoikeus kerrosalaneliömetreinä.
- HIETASENTIE Katu ja kadun nimi.
- Rakennusala.
- t 20 Rakennusala, jolle saa sijoittaa talousrakennuksen. Luku osoittaa varastorakennusten suurimman sallitun kerrosalaneliömetrimäärän.
- I** Roomalainen numero osoittaa rakennusten, rakennuksen tai sen osan suurimman sallitun kerrosluvun.

Tällä asemakaava-alueella tonttijako on sitova.



TORNION KAUPUNKI

ASEMAKAAVA

KAUPUNGINOSA: 21. PIRKKIÖ

KORTTELI 58, TONTIT 11, 12 JA 13

Käsittelyvaiheet:

MRL 65 §, MRA 27§, kaavaehdotus näht. 13.6.2018 alkaen.
 MRL 62 §, MRA 30§, luonnos näht. 24.01. - 07.02.2018.
 MRL 62 §, OAS näht. 24.01.2018 alkaen
 MRL 63 §, vireilletulo, OAS Tepla 24.5.2017 §88

Pohjakartta täyttää MRL 54a §:n vaatimukset.

Torniossa .2018



SEITAP OY
 www.seitap.fi
 Ainonkatu 1, 96200 Rovaniemi
 Puh 0400-391468

PÄIVÄYS:
 ROVANIEMI 14.02.2018

ALLEKIRJOITUS:

TAPANI HONKANEN
 MAANMITT.TEKN. YKS282

MITTAKAAVA: 1:1000

