meluaidan seinäprojektio ote

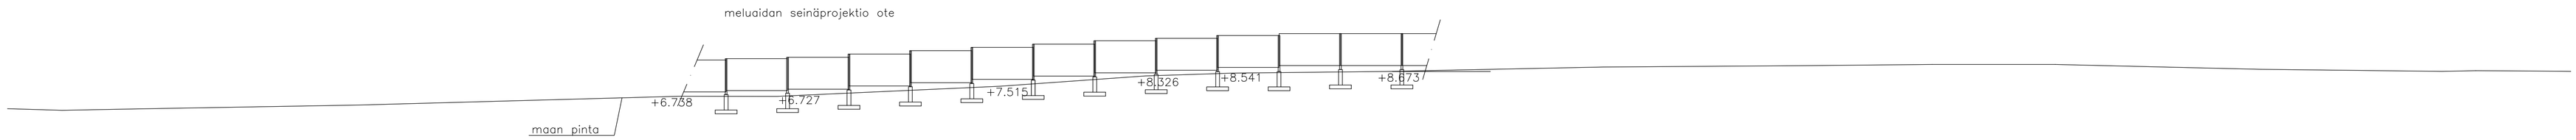

Raktor	INSINÖÖRITOIMISTO RAK–TOR OY Torikatu 11 95400 TORNIO PUH: 050–5557878, www.raktor.fi	
K.osa/Kylä: 851–421–27–7 · Kortteli/Tila · Tontti/Rn:o		Viranomaisen arkistomerkintä
Rakennustoimenpide: UUDISRAKENNUS		Piirustuslaji: RAKENNEPIIRUSTUS · Juoks. n:o
Rakennuskohteen nimi: TORPIN MELUAITA 95420 TORNIO		Piirustuksen sisältö: ASEMAPIIRROS · Mittakaavat: 1:250
Piirt. · Tark.		Piir. n:o: RAK–181607–01 /
Hyv.	Pvm: 5.11.2018 · Suunn.: RI Antero Kinnunen	Tilaajan piir. n:o

A1