


**TEKNISET TIEDOT:**

- pituus 233,0 m
- keskimääräinen korkeus 2,5 m
- CLT-aita (cross laminated timber)




**TORPINMÄEN MELUESTE / ASEMAPIIRROS / mk 1:1000 /  
TORNION KAUPUNKI 23.4.2018 / KAAVOITUS JA MITTAUS**

*Jarmo Lokio*  
Jarmo Lokio  
kaupunginarkkitehti

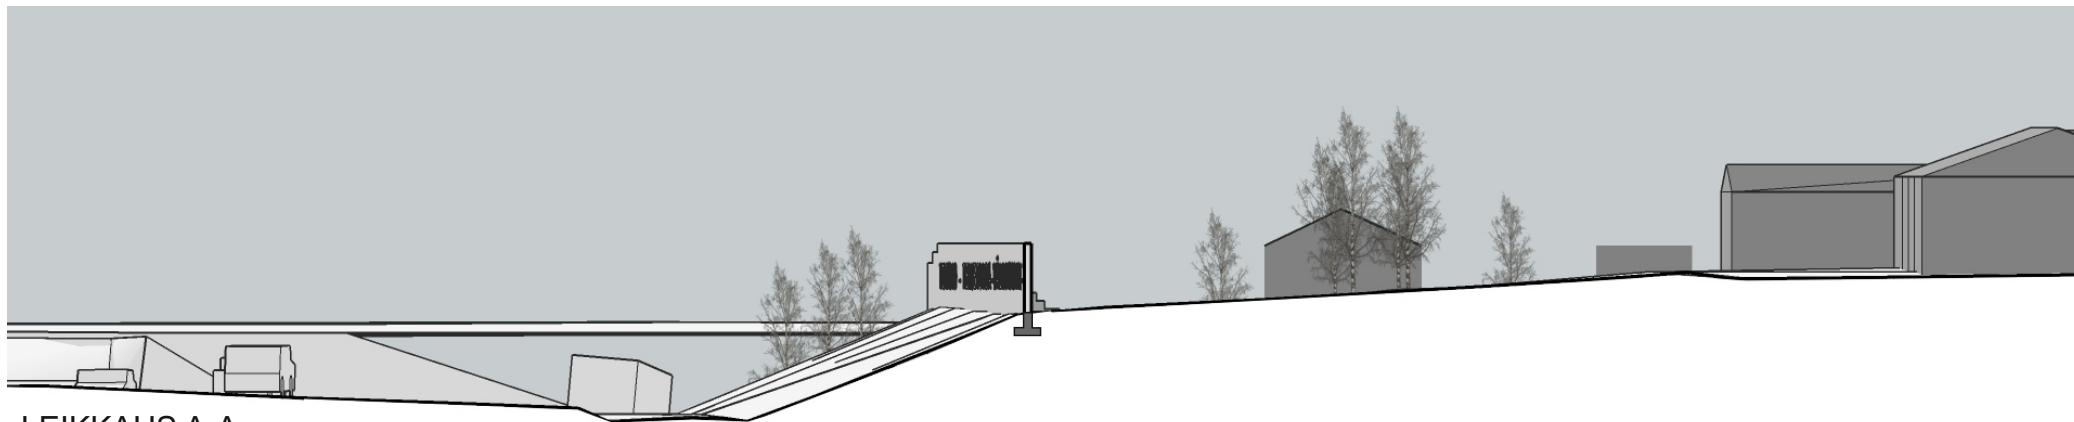

LEIKKAUS A-A

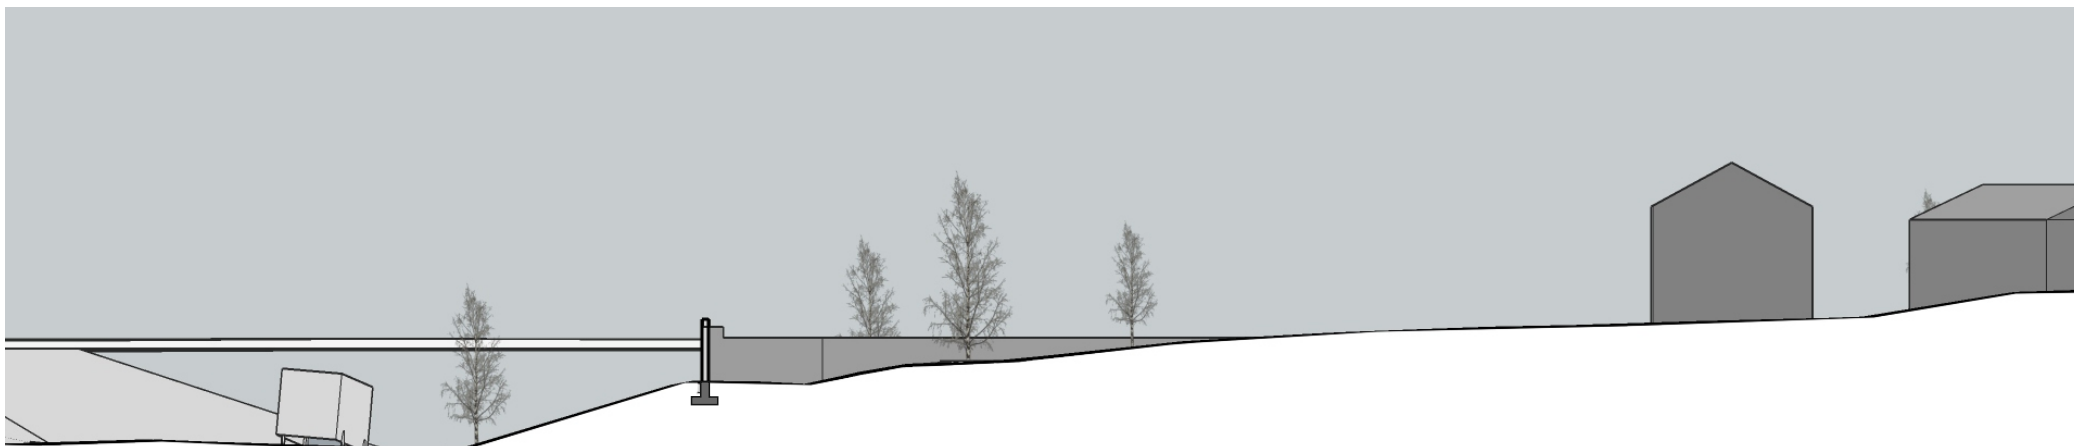


LEIKKAUS B-B




**TORPINMÄEN MELUESTE / LEIKKAUKSET A-A ja B-B**  
TORNION KAUPUNKI 23.4.2018 / KAAVOITUS JA MITTAUS

Jarmo Lokio  
kaupunginarkkitehti

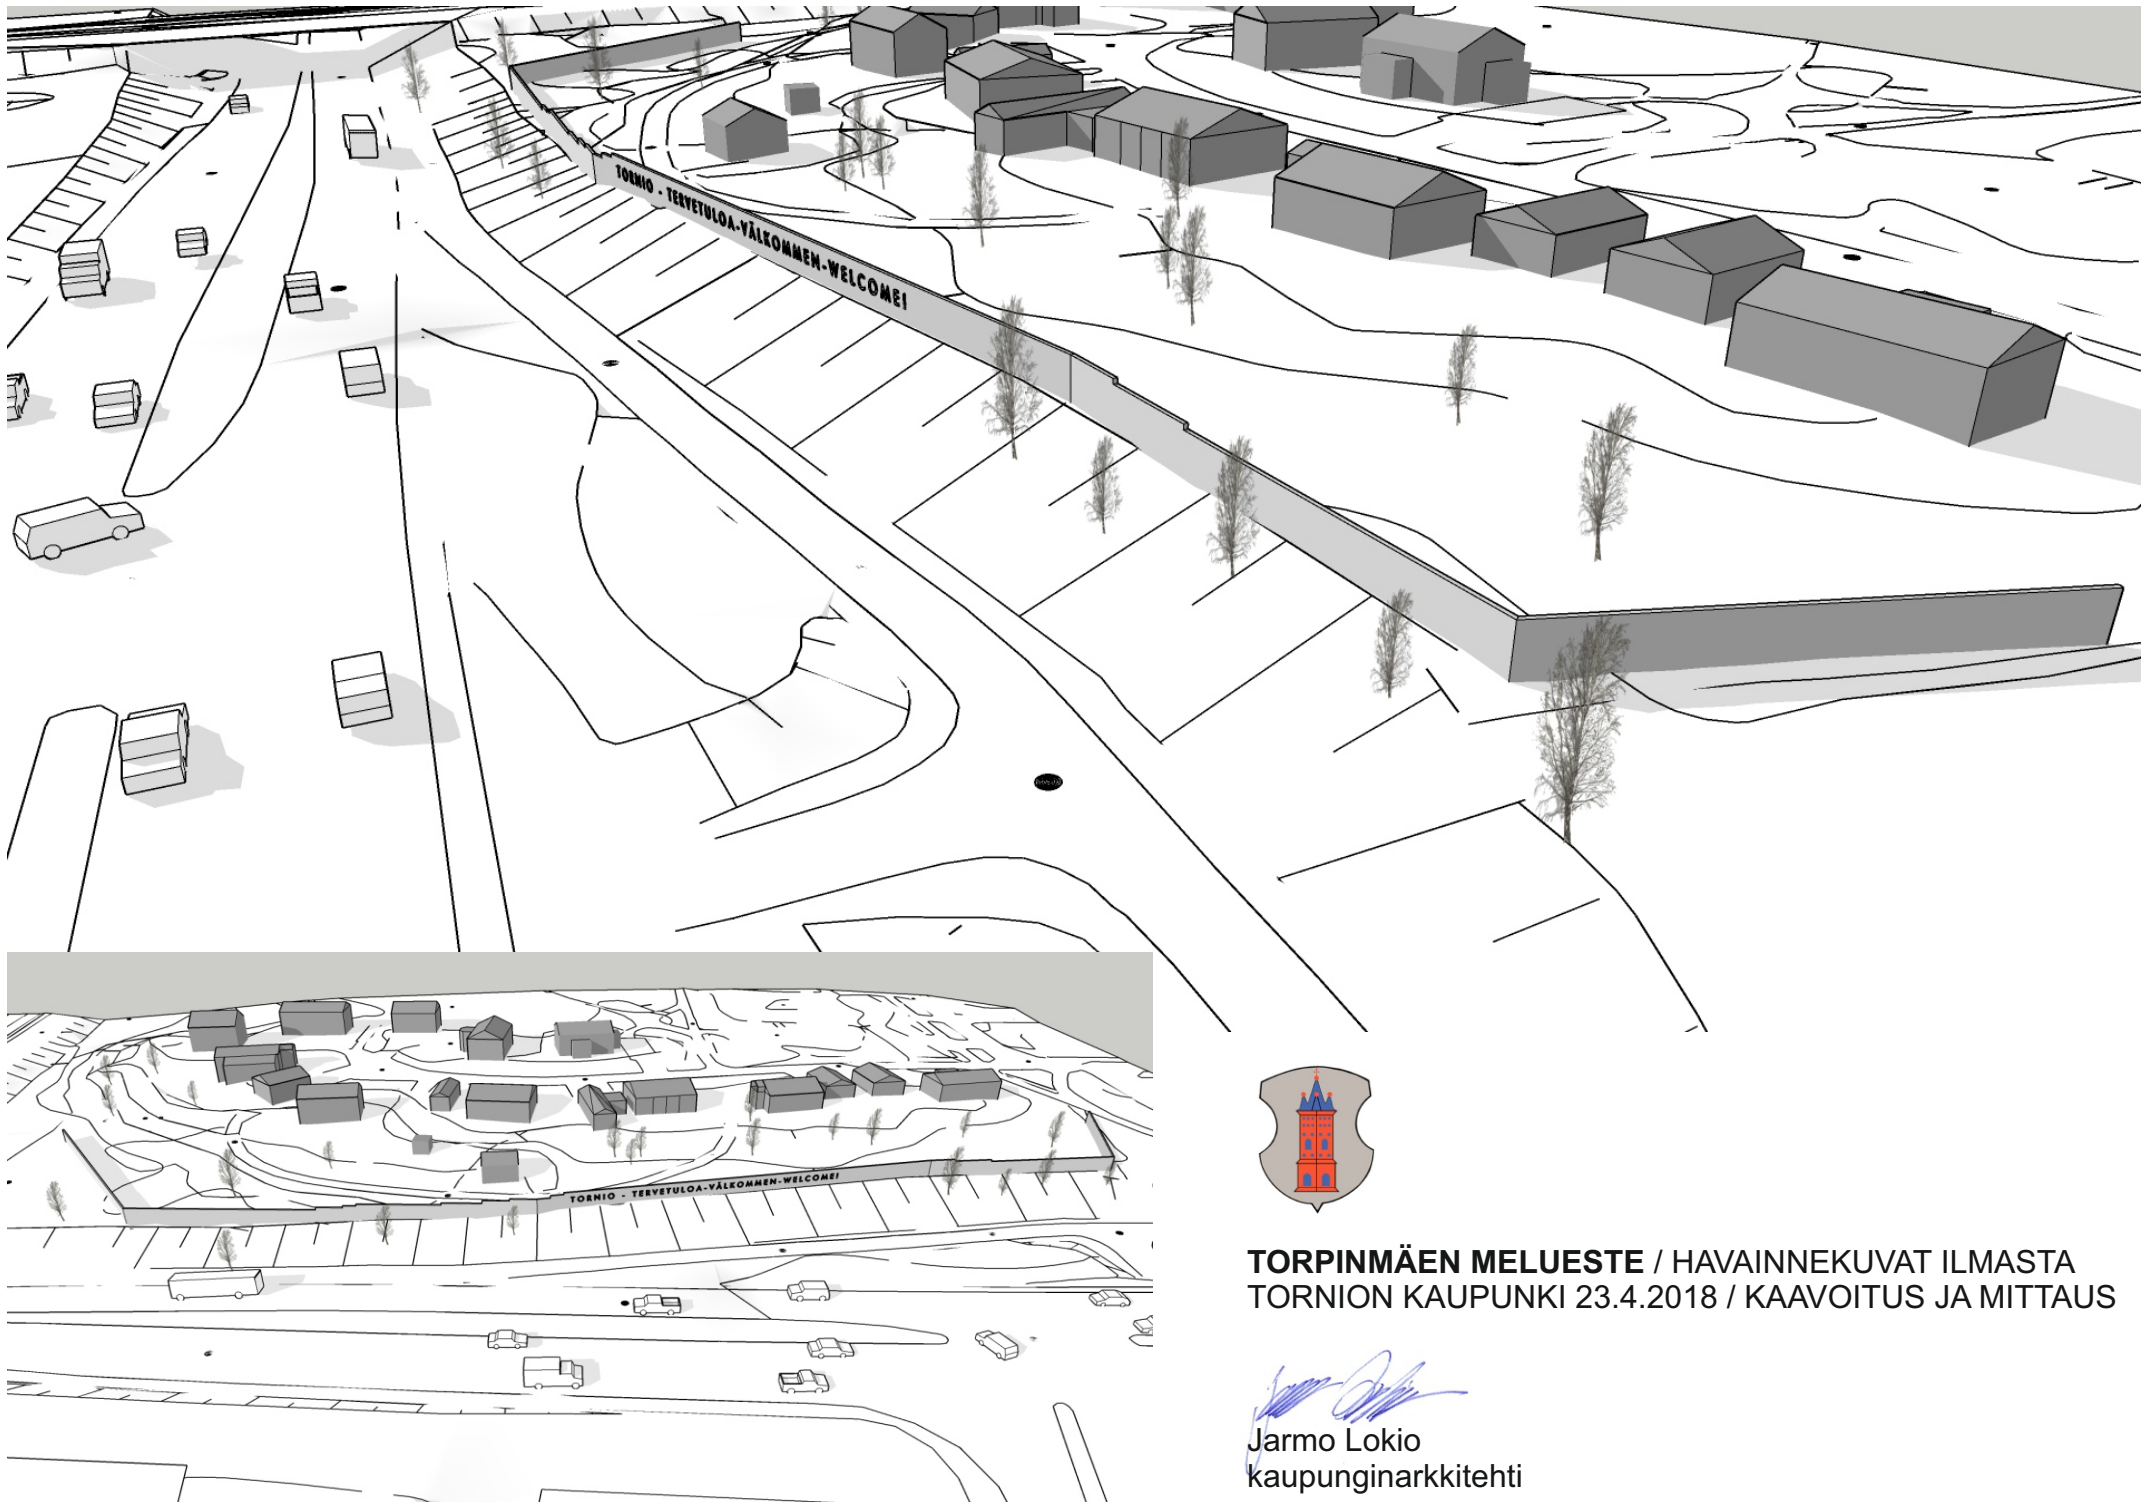


**TORPINMÄEN MELUESTE / HAVAINNEKUVAT ILMASTA**  
TORNION KAUPUNKI 23.4.2018 / KAAVOITUS JA MITTAUS

  
Jarmo Lokio  
kaupunginarkkitehti

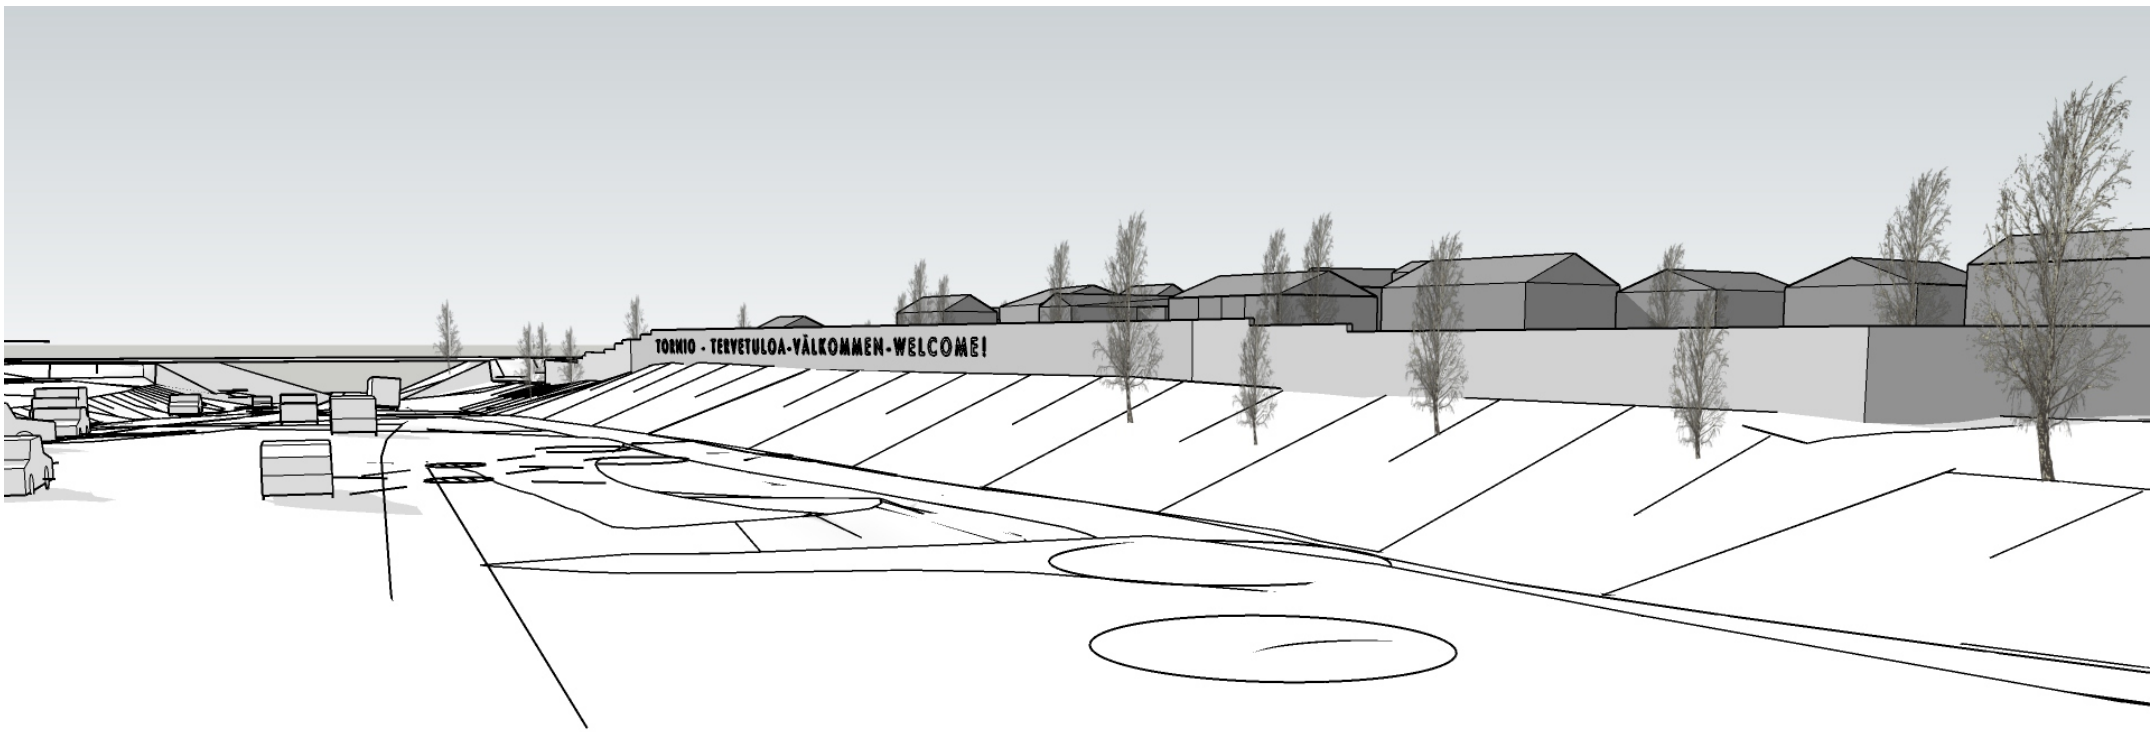

**TORPINMÄEN MELUESTE / HAVAINNEKUVAT KATUTASOSTA**  
TORNION KAUPUNKI 23.4.2018 / KAAVOITUS JA MITTAUS

  
Jarmo Lokio  
kaupunginarkkitehti