

Skanska Asfaltti
851-15-11-20

29

KTY

II

e=0.50

27:32 Raidekatu

KTY


e=0.50


11

KTY

e=0.50

0 50 m

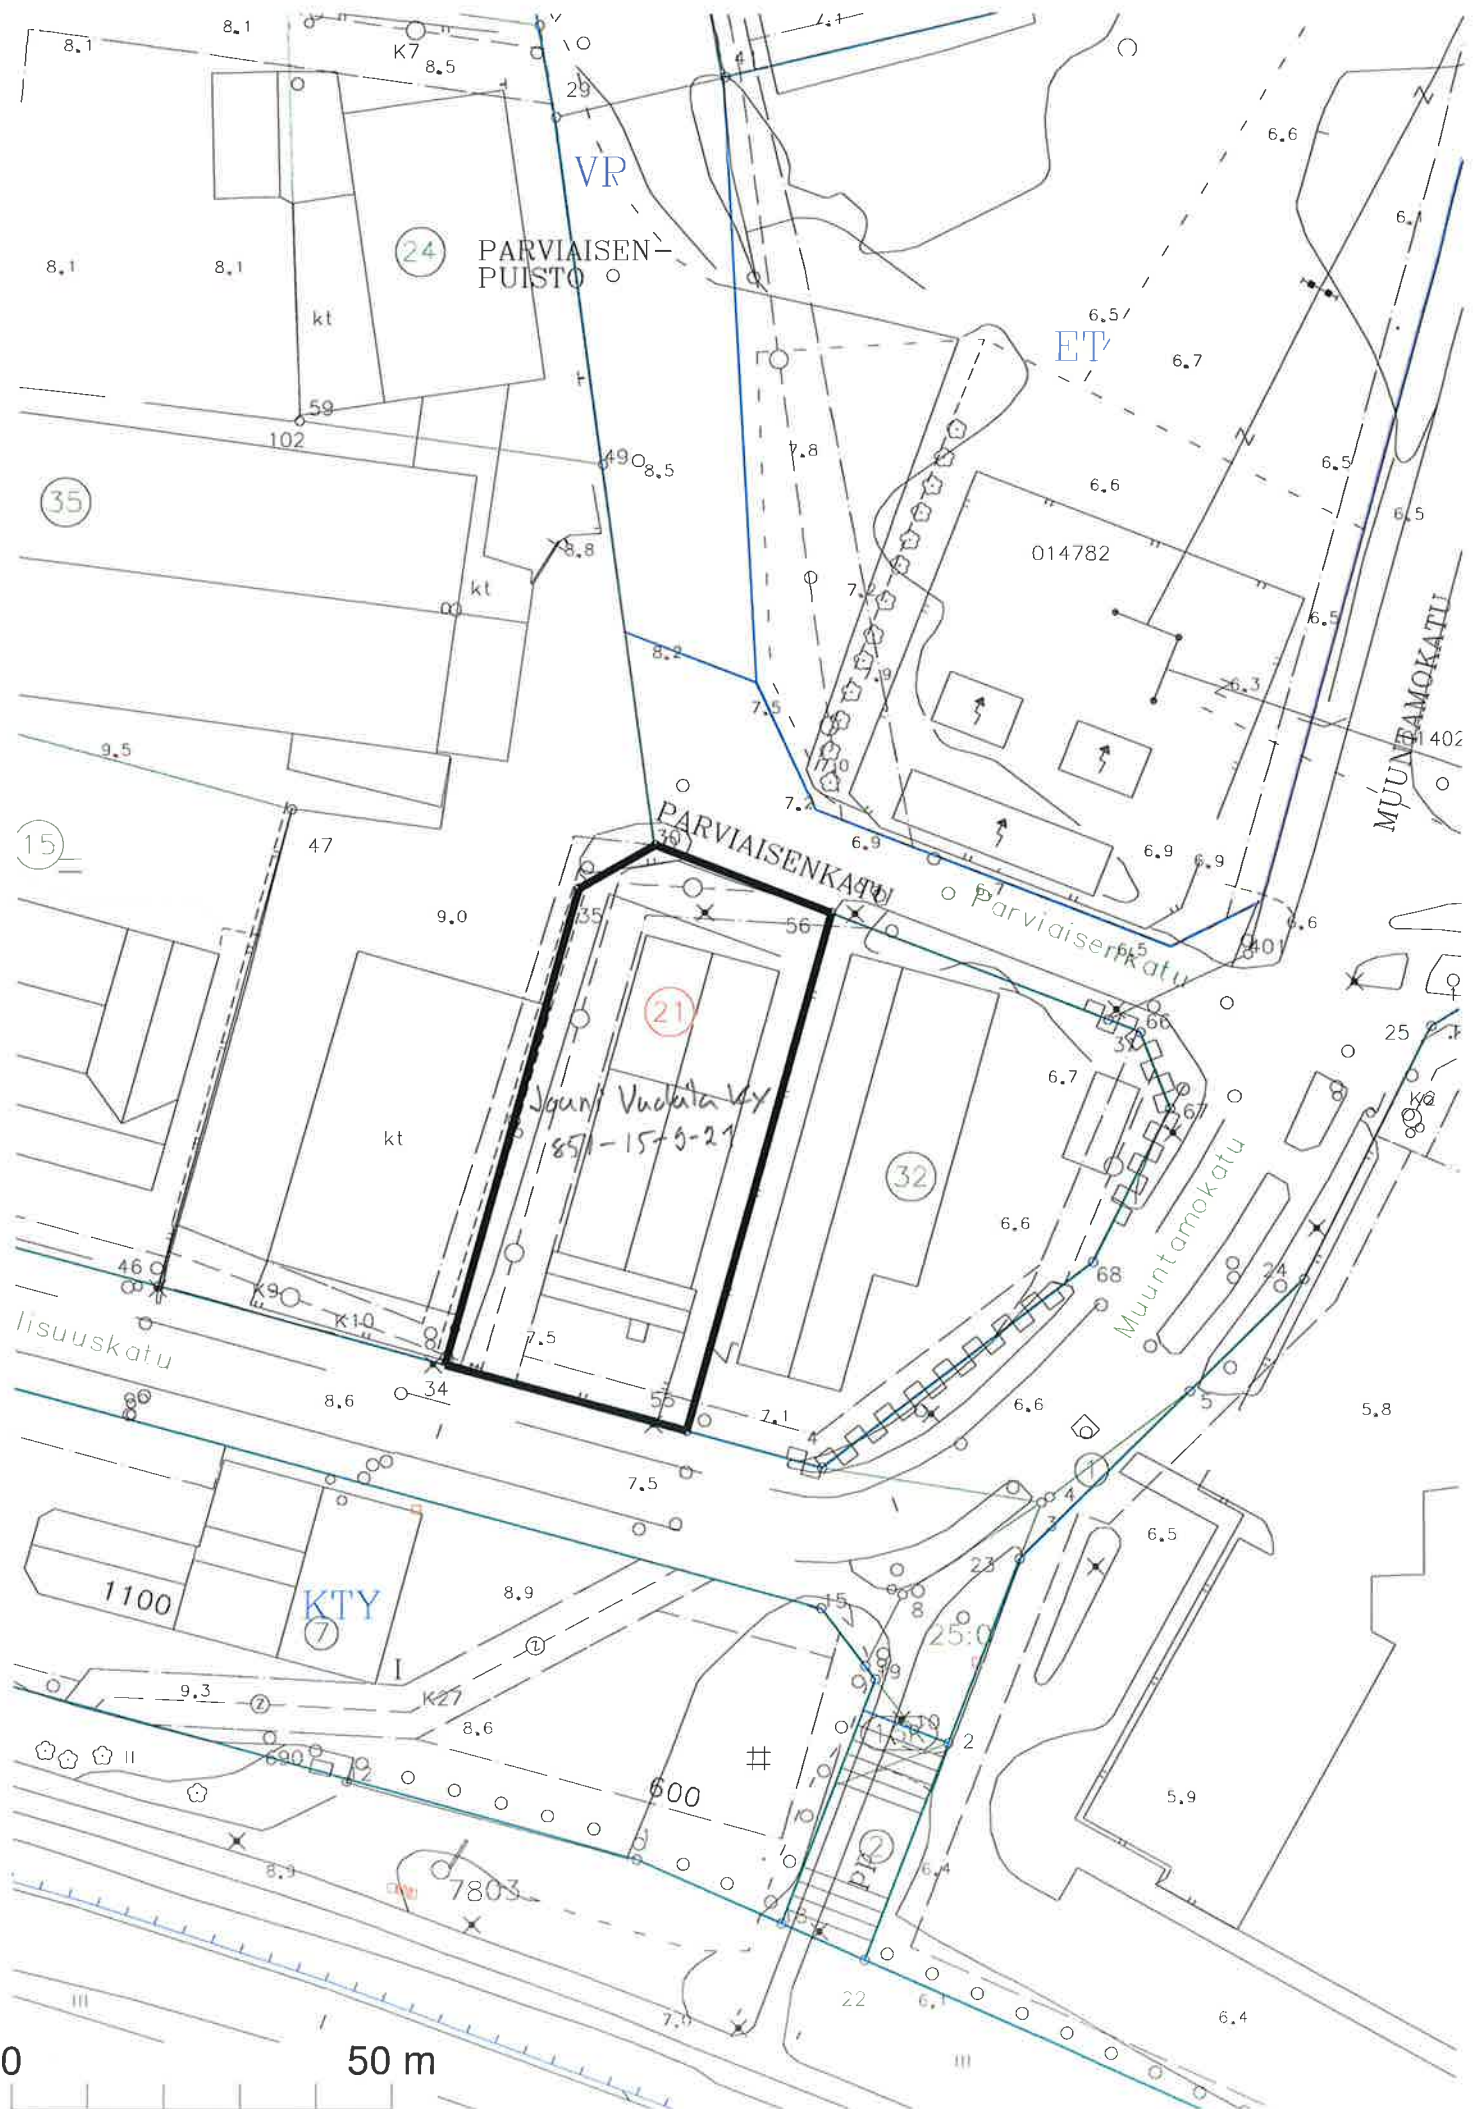

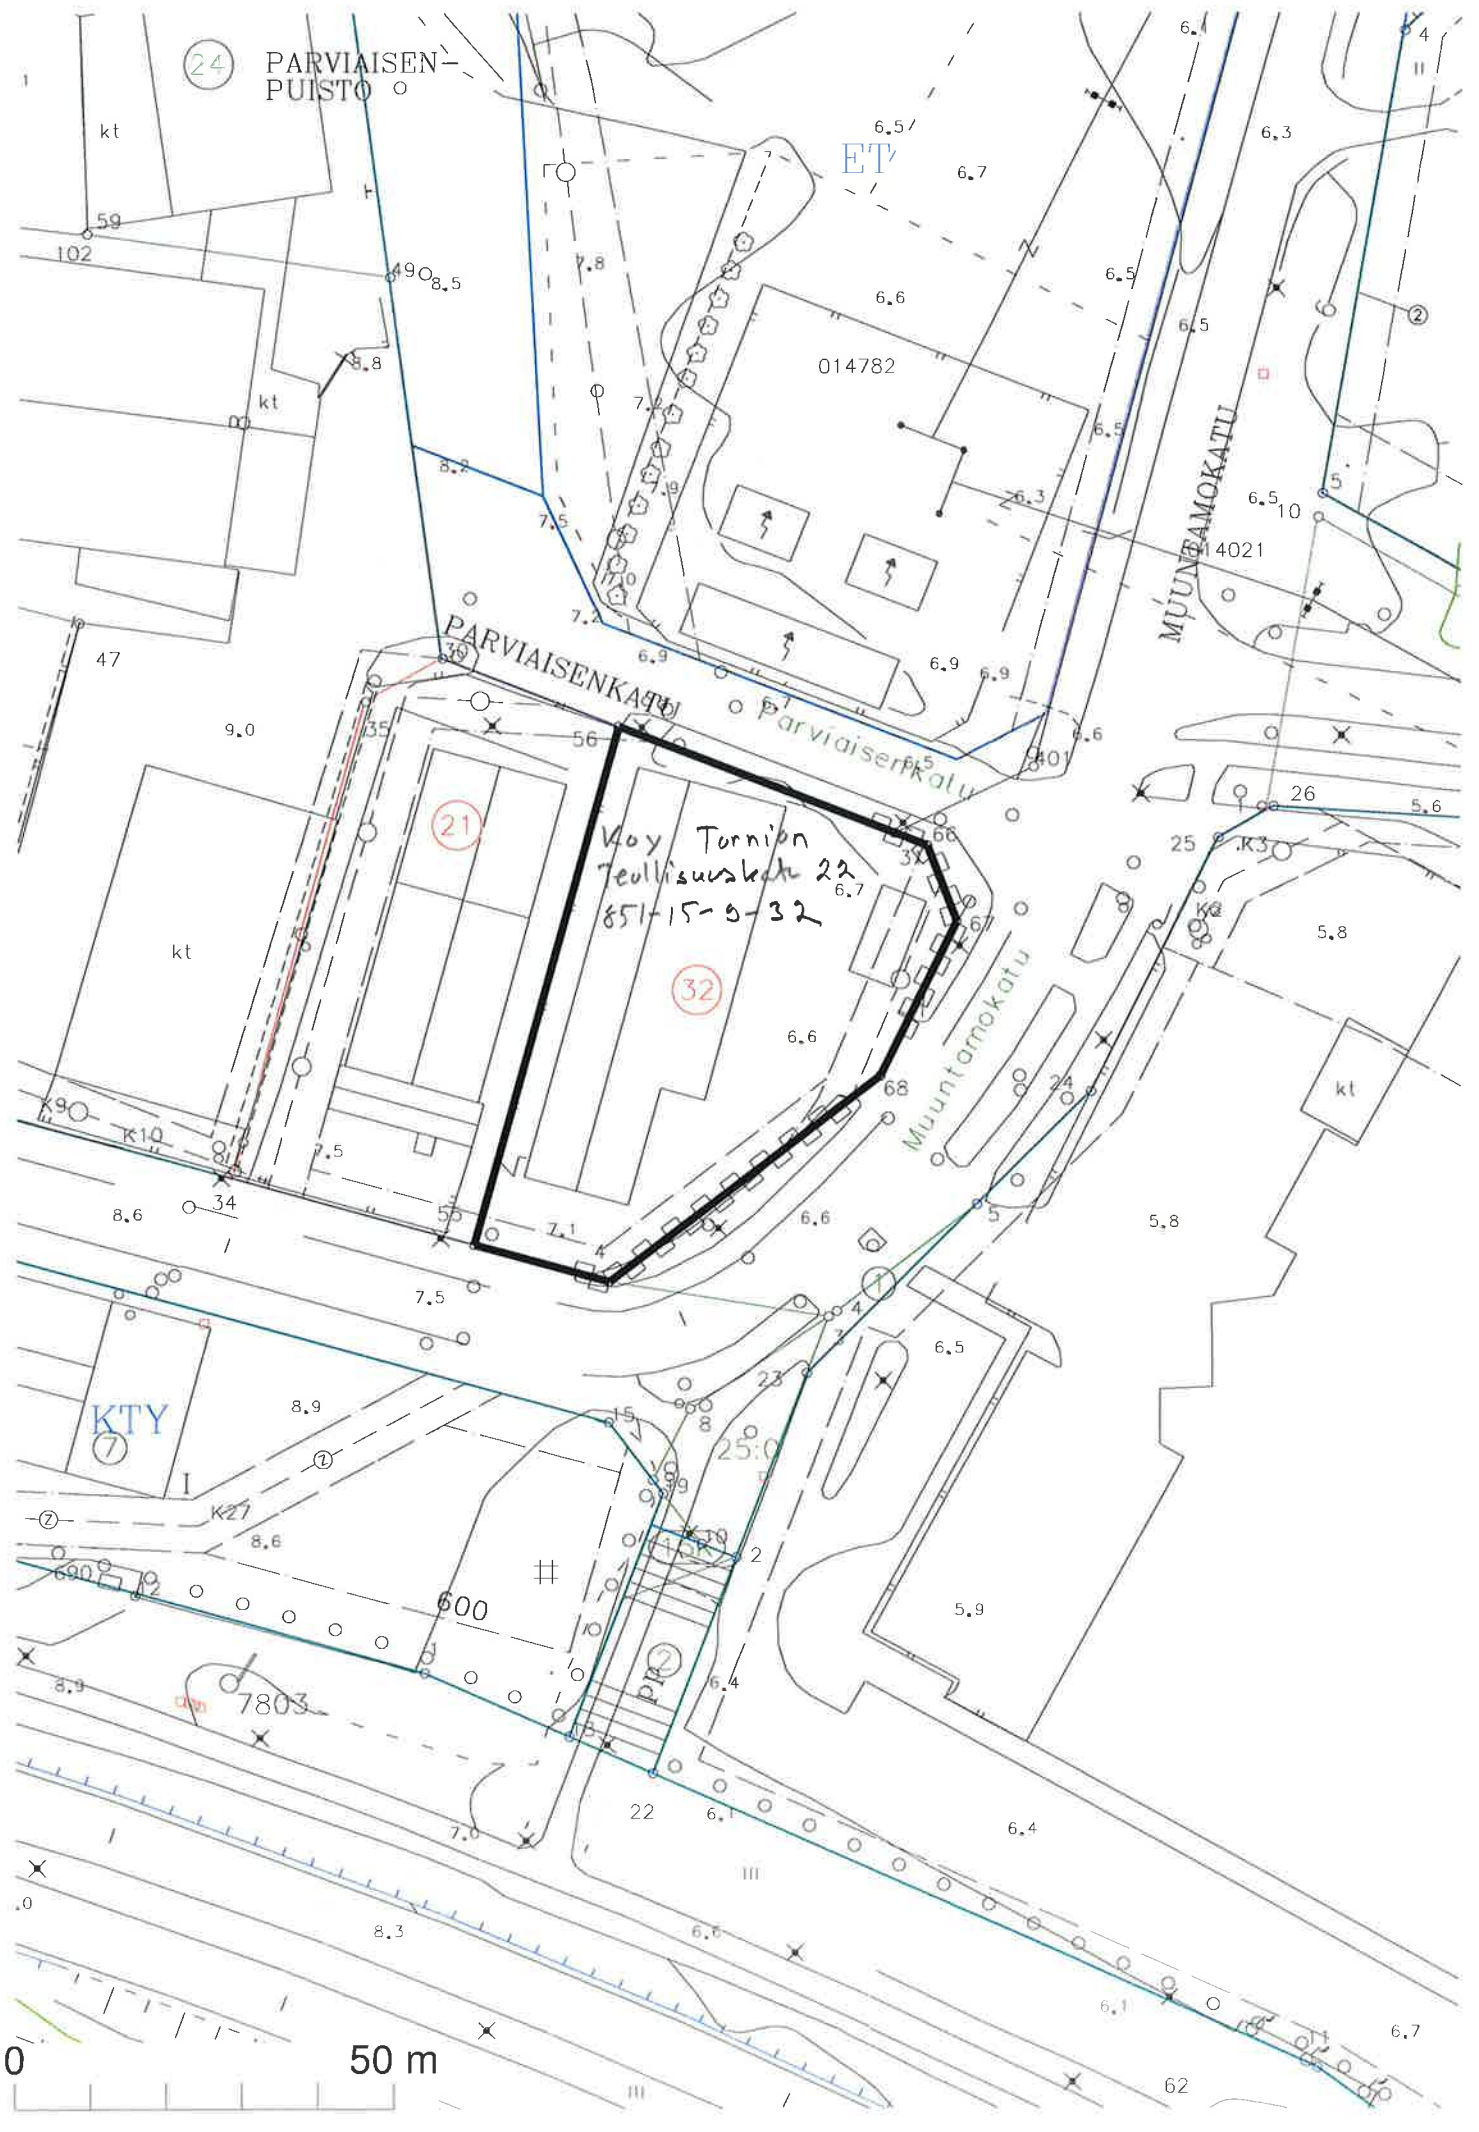

24

PARVAISEN-
PUISTO

ET

PARVAISENKATU

MUUNTAMOKATU

Koy Tornion
Teollisuuskaari 22
851-15-0-32


21

32

KTY

50 m

0

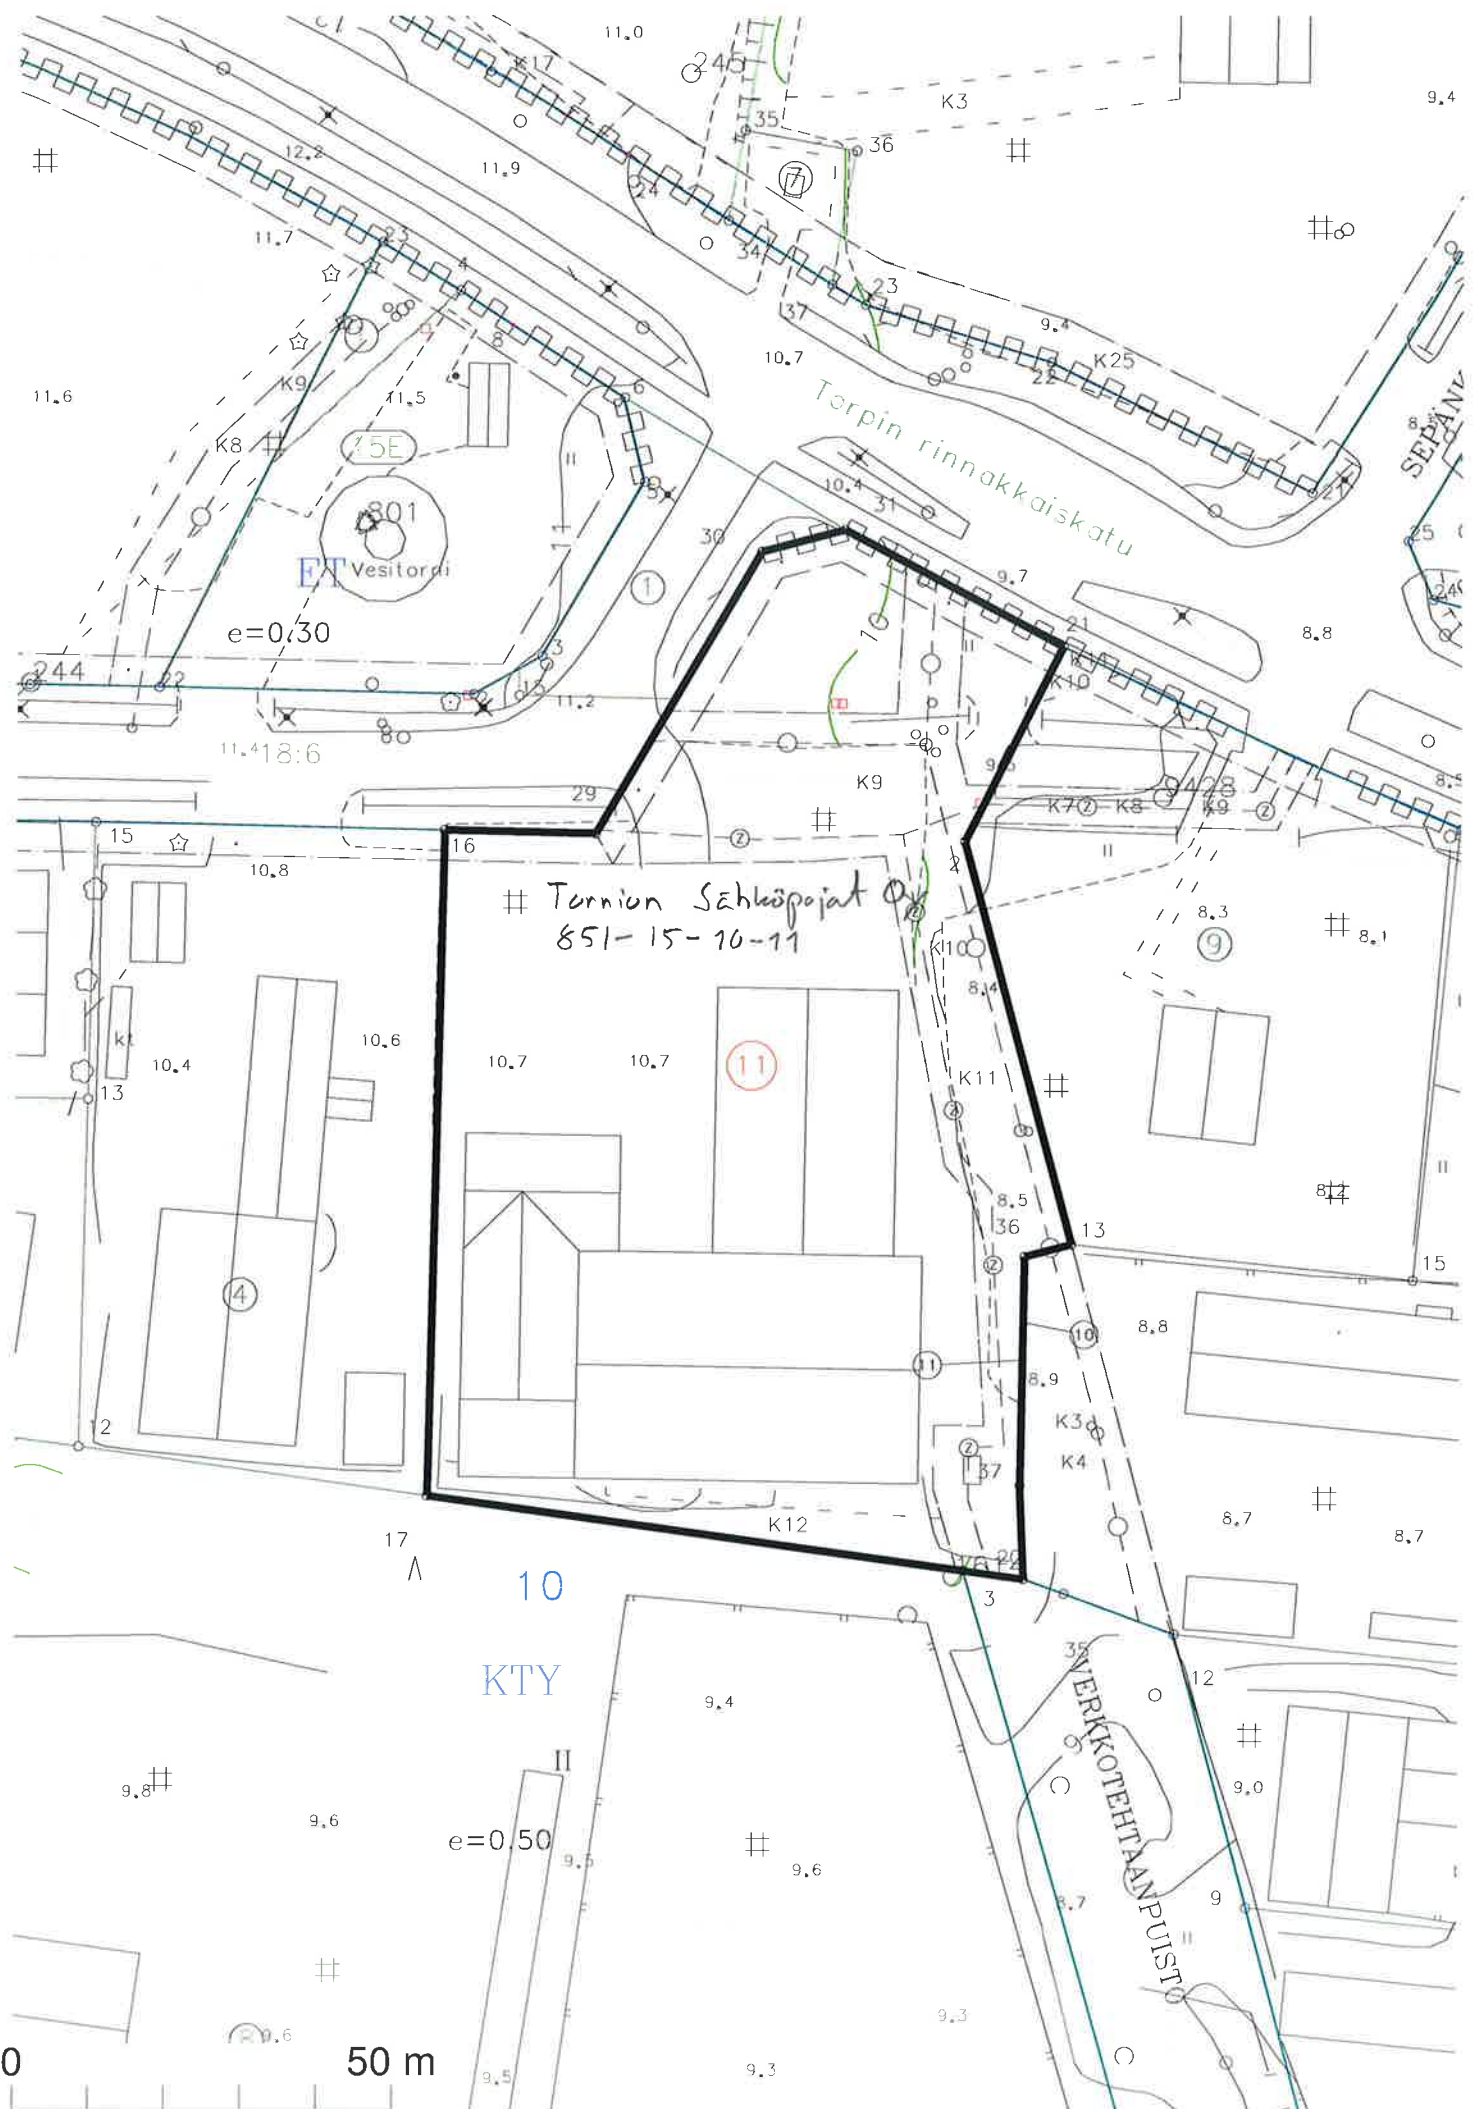

Torion Sähköajat Oy
851-15-10-11

Torpin rinnakkaiskatu

Vesitorrdi

VERKKOTEHTÄNPUISTO

10
KTY

e=0.30

e=0.50

0 50 m

