


24506706

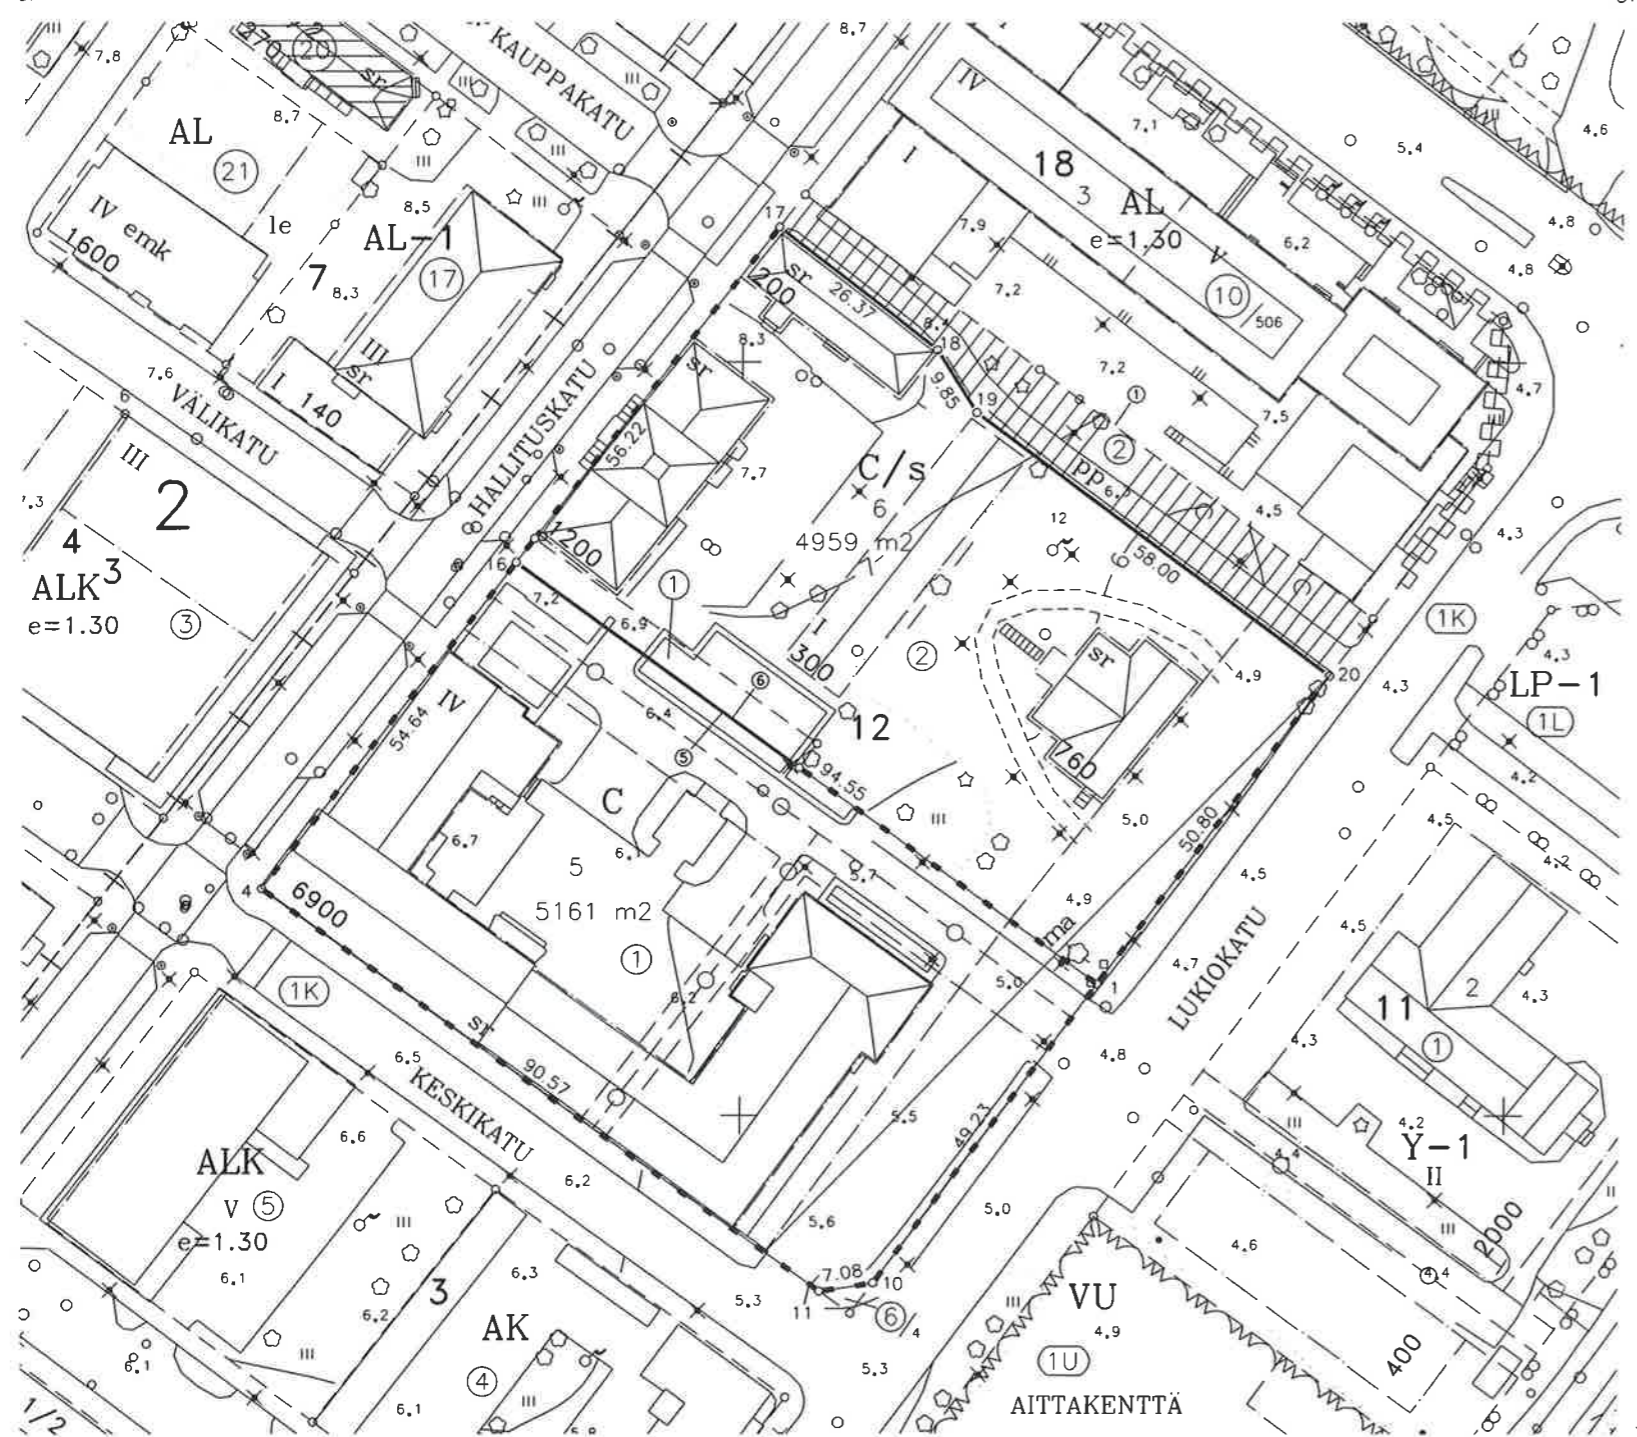

24506915

7305645

24506915

7305458



KOORDINAATTILUETTELO

N:O	X	Y
1	7305517.408	24506846.722
4	7305529.987	24506737.190
10	7305477.823	24506817.455
11	7305476.739	24506810.457
16	7305573.321	24506770.480
17	7305617.906	24506804.722
18	7305601.616	24506825.464
19	7305593.240	24506830.645
20	7305558.259	24506876.910

MUODOSTUMINEN

TONTTI	P-ALA	OSAP-ALA	KIINTEISTÖ
001 0012 0005	5161		001 0012 0001
001 0012 0006	4959	183	001 0012 0001
		4776	001 0012 0002 HALLITUSKATU 9

Tonttijaon muutos	1:1000	TORNIO	KORK. JÄRJ. N2000
ASEMAKAAVA	VAHVISTETTU	KARTTALEHDET	
EDELLINEN TONTTIJAKO	31.03.1980	TJNRO	8511295
POHJAKARTAN HYVÄKSYI	01.04.2019	KAUP. OSA	1 SUENSAARI
LASKI MY	MAANMITTAUSINSINÖÖRI	KORTTELI	12
PIIRSI MY	<i>Marika Tervahauta</i>	TONTIT	5,6
TARK MT	Marika Tervahauta	MUUTT. TONTIT	1,2
KAUPUNGINVALTUUSTO HYVÄKSYNYT		TJ-KARTTA	

24506706