



PITUUSLEIKKAUS 1:1000/1:100

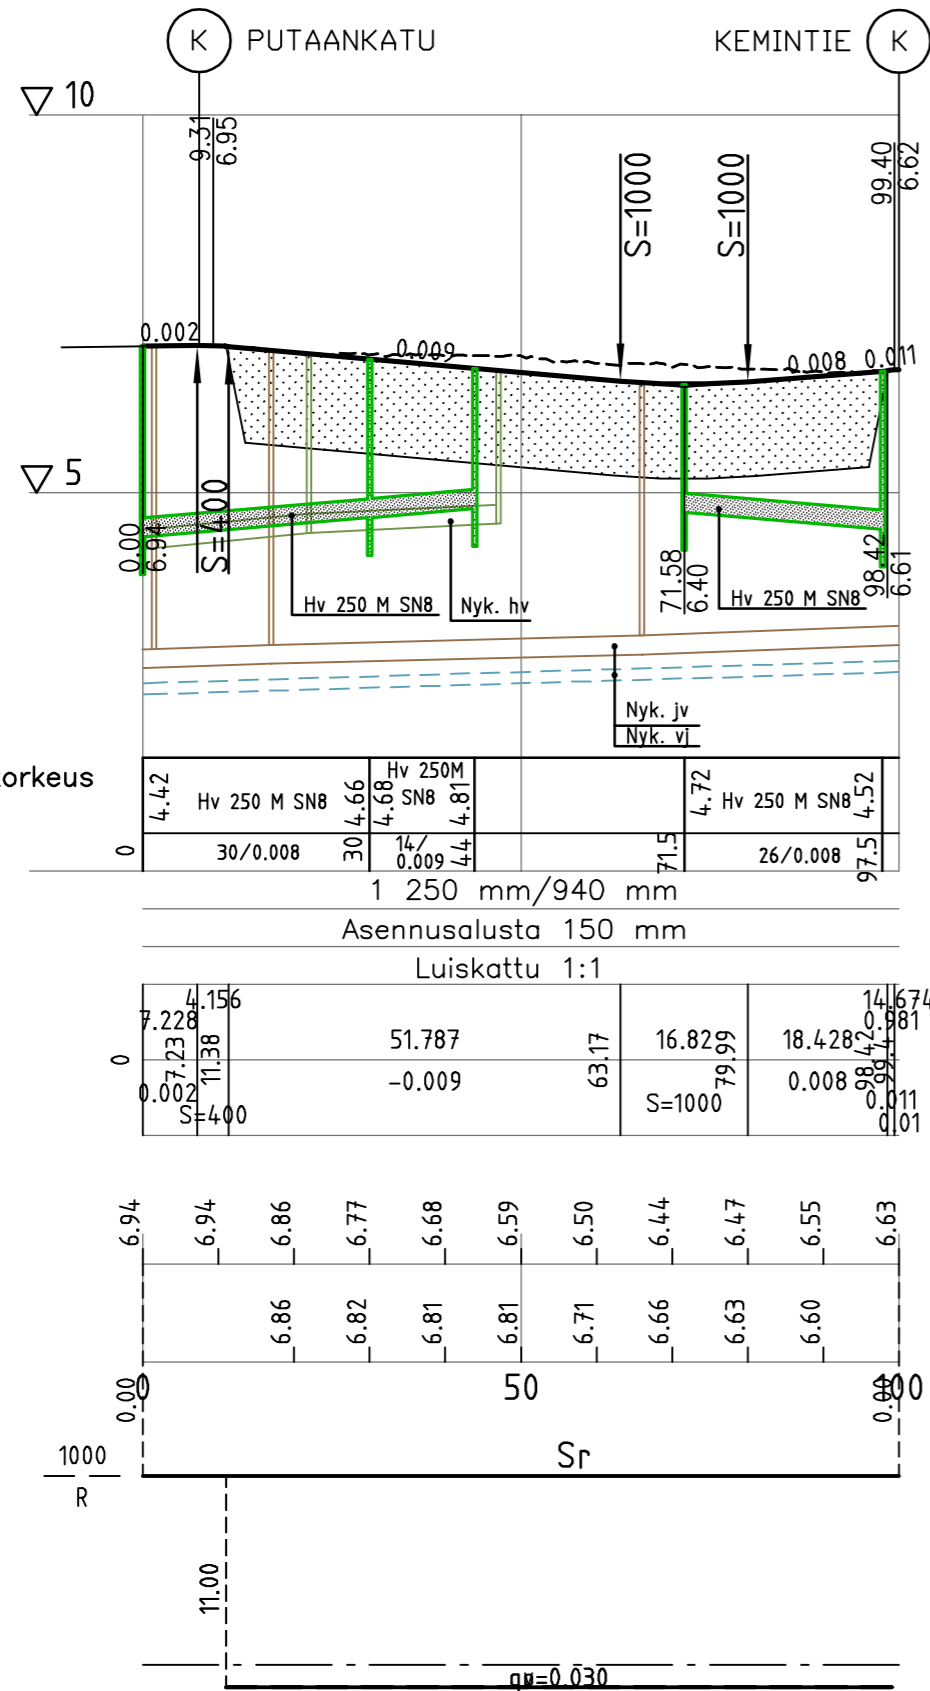

TYYPPIPOIKKILEIKKAUS 1:100

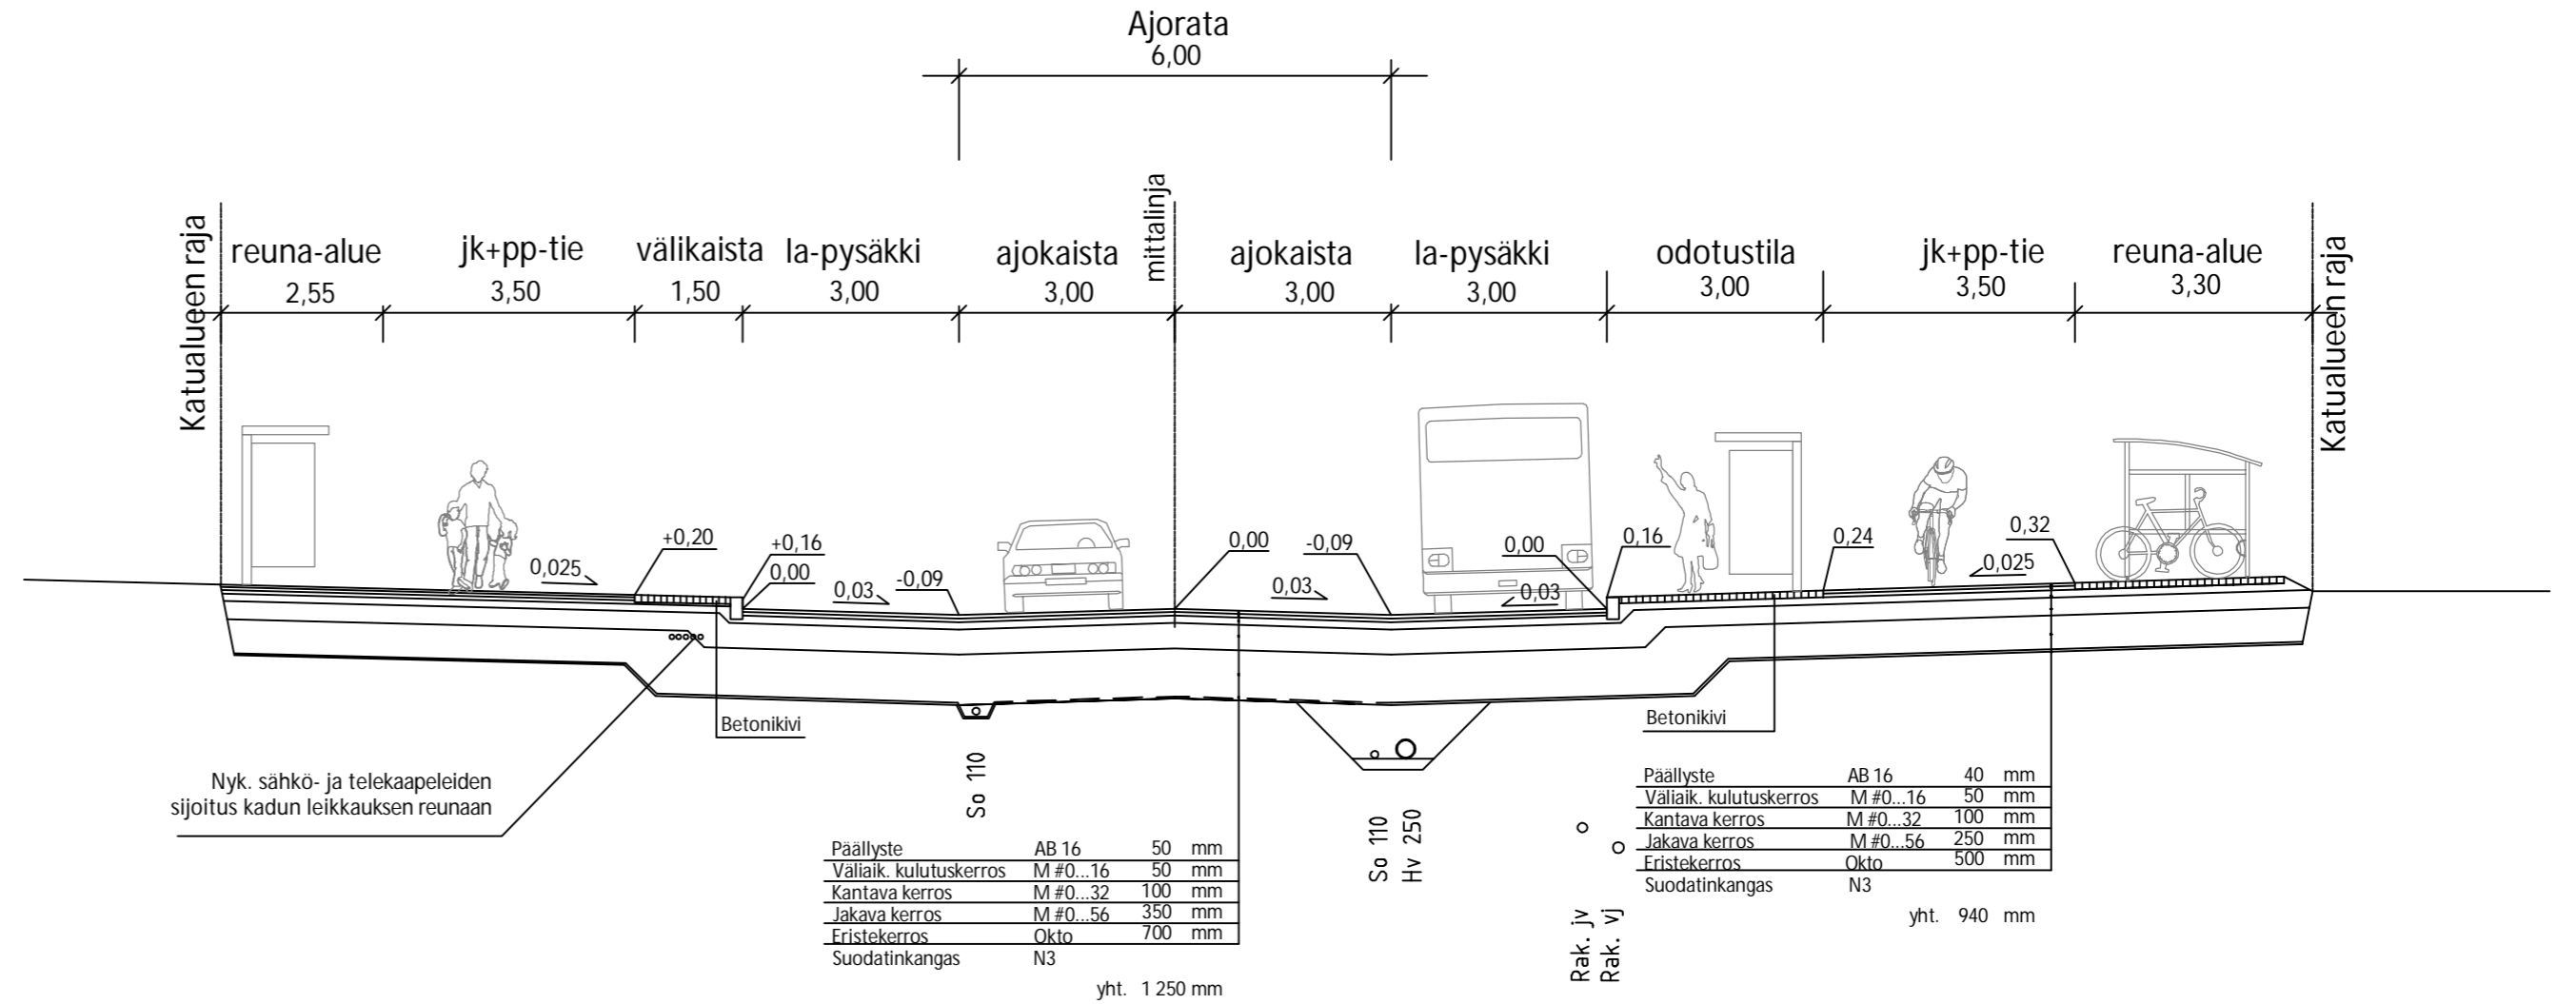

Merkki	Muutos	Pvm	Suunn.	Tark.
Hankkeen nimi Tornion kaupunki, Viidankadun katusuunnitelma välille Putaankatu - Kemintie				
Piirustuksen sisältö Pituus- ja tyyppi-poikkileikkaus Viidankatu				
Pvm 5.6.2019		Pvm		
Mittakaava 1:1000/1:100, 1:100		Piir.nro K4290/2		