



KUIVATUS

SV: P101 117 101 102 103 104 105 106 107
 JV: P1 N1 2 3 4

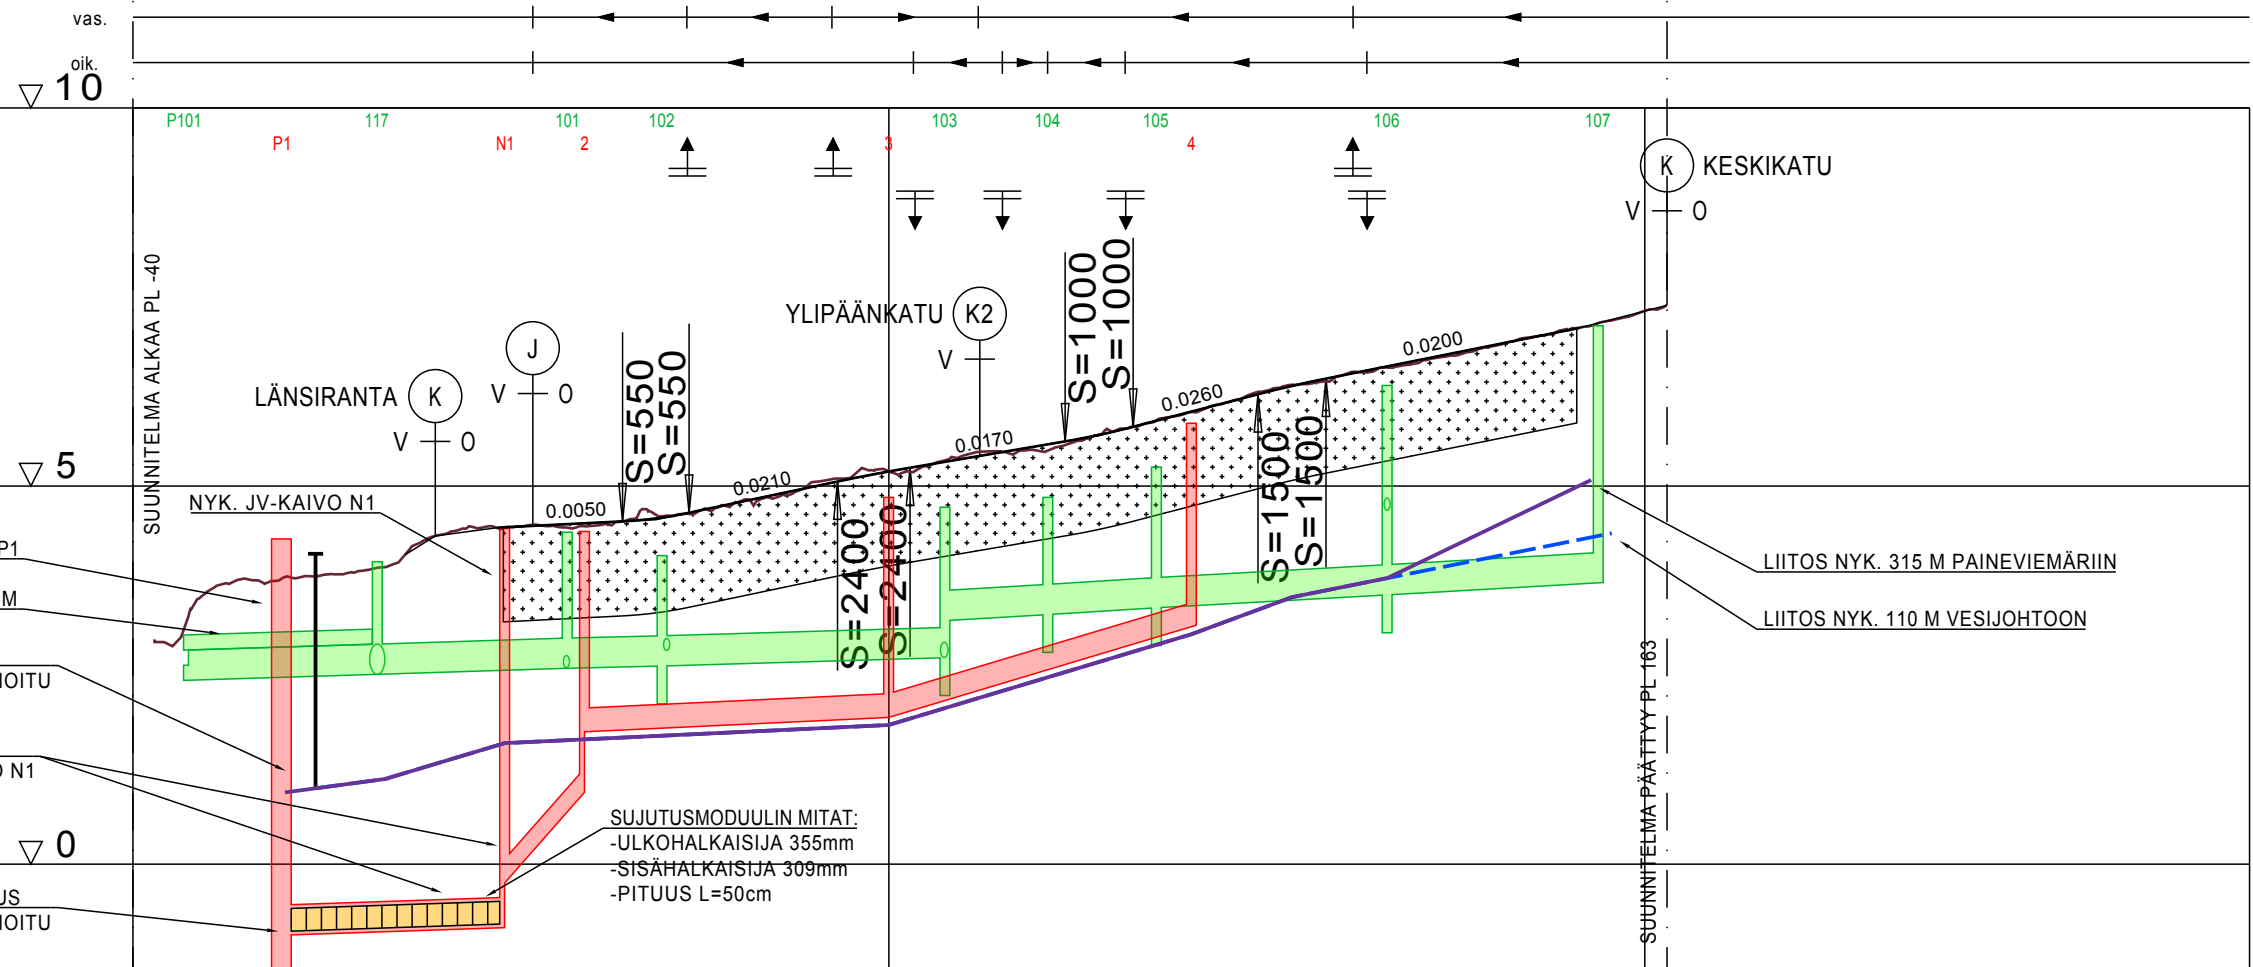

PAINIEVIEMÄRI	LAEN KORKEUS PUTKEN MITAT, LAATU	+0.95	+1.13	+1.60	315 M										+1.84	+3.04	+3.53	+3.78	+5.08
	PAALU	-20	-6.5	9	60										100	113.5	126	153	
VESIJOHTO	LAEN KORKEUS PUTKEN MITAT, LAATU	+1.00	+1.13	+1.60	110 M										+1.84	+3.04	+3.53	+3.78	+4.38
	PAALU	-16	-6.5	9	60										100	113.5	126	155.5	
HULEVESIVIEÄRI	SISÄPOHJAN KORKEUS PUTKEN MITAT, LAATU	2.43	400	2.51	2.51	2.59	2.59	2.62	2.62	2.73	3.22	3.30	3.30	3.39	3.39	3.56	3.56	3.72	3.72
	PAALU KAIVOVÄLI, KALTEVUUS	-33.5	28.5/0.003	-7.5	26/0.003	17.5	12/0.003	30	37.5/0.003	67.5	13.5/0.006	81	14/0.006	95.5	30.5/0.006	126	27.5/0.006	154	
JÄTEVESIVIEÄRI	SISÄPOHJAN KORKEUS PUTKEN MITAT, LAATU	-0.94	NYK. 400 B	-0.84	-0.25	315	0.95	1.75	1.94	1.94	3.14	3.14							
	PAALU KAIVOVÄLI, KALTEVUUS	-20.5	30.5/0.003	9	12.5/0.098	19.5	40/0.005	60	40/0.030	100									
PUTKIEN PERUSTAMISTAPA		Kiviainesarina (300mm, M 0/32) suodatinkankaaseen (N3) käärittynä, asennusala (150mm, M 0-16)																	
PÄÄLLYSRAKENNE		1250																	
MÄTKÄ		8.22																	
KALTEVUUS / PYÖRISTYSSÄDE		0.0050, 24.77, 8.88, 3.97, 19.64, 53.21, 9.99, 60.91, 20.51, 83.32, 8.99, 90.91, 16.52, 108.83, 9.08, 93.3, 33.48, 151.31																	
TASAUUSVIIVAN KORKEUS		8.22, 4.46, 4.46, 4.51, 4.58, 4.78, 4.99, 5.19, 5.36, 5.53, 5.73, 5.98, 6.24, 6.46, 6.66, 6.86, 7.06, 7.32																	
MAANPINNAN KORKEUS		3.61, 3.79, 3.88, 4.34, 4.46, 4.47, 4.60, 4.79, 5.05, 5.20, 5.41, 5.46, 5.73, 5.98, 6.26, 6.46, 6.63, 6.85, 7.07, 7.32																	
PAALUTUS		-40, 50, 100, 150, 200																	
KAAREVUUS		R=40, R=150, R=50																	
AJORADAN SIVUKALTEVUUS		qo=qv=0.030																	

TYYPPIPOIKKILEIKKAUS
 K1 KIRKKOKATU, J1

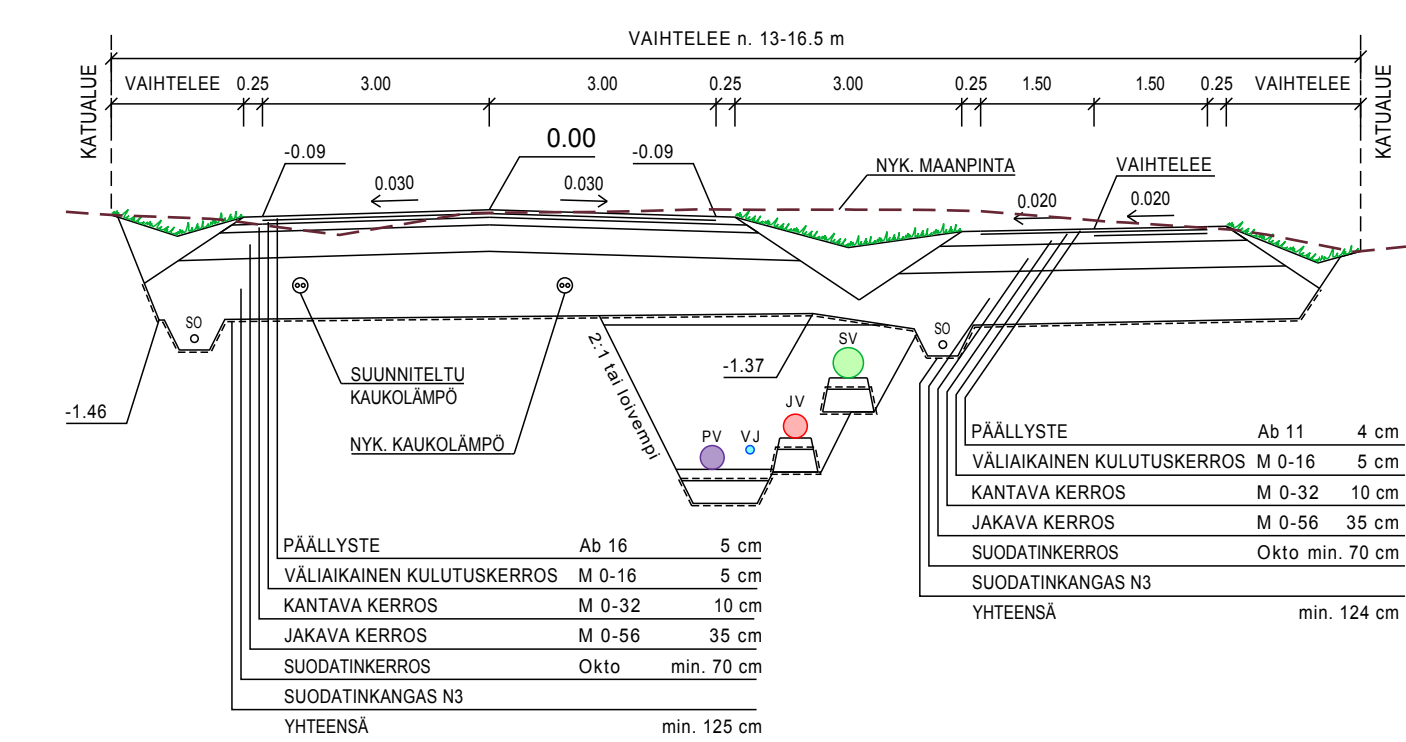

PÄÄLLYSTE	Ab 11	4 cm
VÄLIAIKAINEN KULUTUSKERROS	M 0-16	5 cm
KANTAVA KERROS	M 0-32	10 cm
JAKAVA KERROS	M 0-56	35 cm
SUODATINKERROS	Okto min.	70 cm
SUODATINKANGAS N3		
YHTEENSÄ		min. 124 cm

Koordinaattijärjestelmä ETRS-GK24	Korkeusjärjestelmä N2000	MITTAKAAVA	
KOHTEEN NIMI JA OSOITE		PIIRUSTUKSEN SISÄLTÖ	
TORNION KAUPUNKI K1 KIRKKOKATU RAKENNUSSUUNNITELMA		PITUUSLEIKKAUS	1:1000/1:100
SWECO		TYYPPIPOIKKILEIKKAUS	1:100
SUUNN. T.Kiviniemi	TIEDOSTO	20602374_Leikkaukset.dwg	
TARK. T.Heinonen	SUUNN.ALA	TYÖ N:O	PIIR N:O
HYV. K.Verronen	14.6.2019	20602374	K1414-4
Sweco Ympäristö Oy	YT/VHT		MUUTOS