


# TORNION KAUPUNGINTALON PERUSKORJAUS

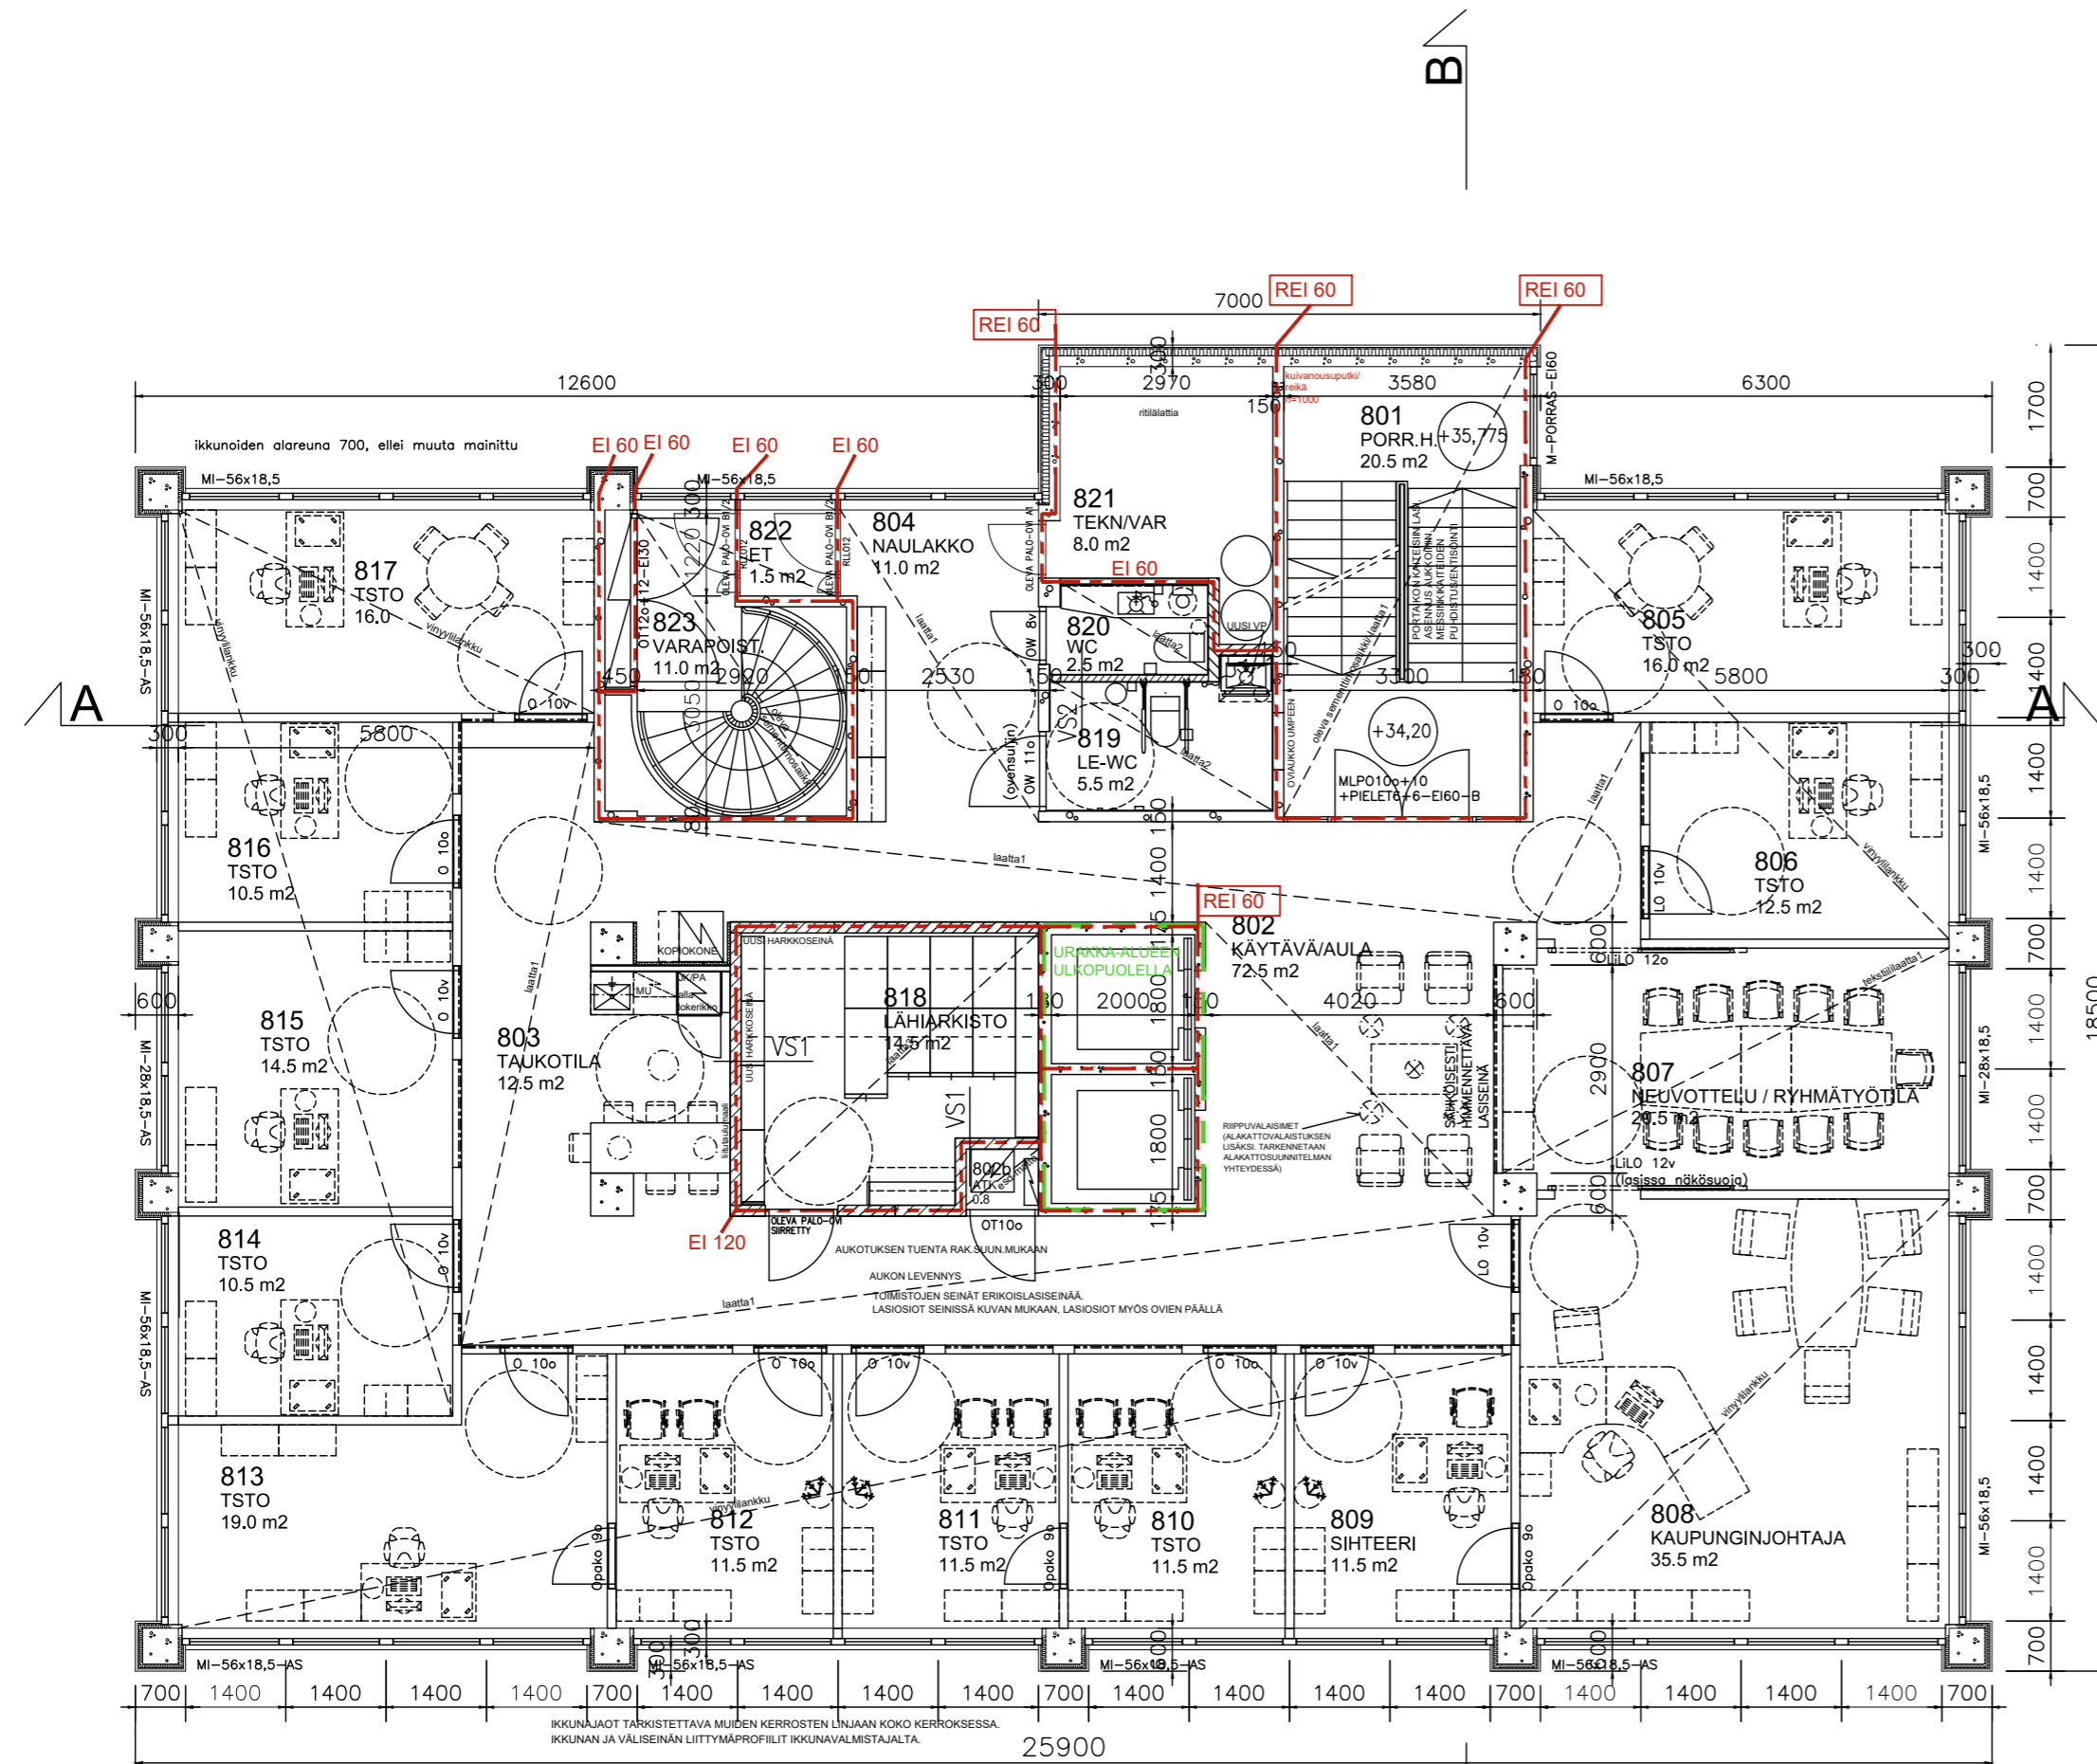

MAX. TOIMISTOTYÖNTEKIJÄMÄÄRÄ: 12 HLÖ  
(KAIKKI 1 HLÖ HUONEITA)

RAKENNUKSEN PALOLUOKKA P1  
LATTIAKORKO +0.000 = +11.55 (N2000)

Kunta/K.osa/Kylä TORNIO/SUENSAARI	Kortteli/Tila 15	Tontti/Rn:o 2	Viranomaisen merkintöjä
Rakennustoimenpide PERUSKORJAUS	Pääpiirustus Juoks.n:o		
Rakennuskohteen nimi ja osoite TORNION KAUPUNGINTALO	Pääpiirustuksen sisältö 8. KERROS Mittakaavat 1:100		
SUENSAARENKATU 4 95400 TORNIO	Työnumero Piiir.numero Muutos		
Päiväys 30.09.2019	ARK 089-1519 310		
MARTTI VÄISÄNEN, ARKKITEHTI SAFA	ARK/360	Tiedostonimi 1519-PO-3-8KRS.dwg ACAD 2018	

## JVK-ARKKITEHDIT KY

ISOKATU 27 B 16 90100 OULU puh. 08-373 933 fax 08-332 222 etunimi.sukunimi@jvk-ark.fi