


# TORNION KAUPUNGINTALON PERUSKORJAUS

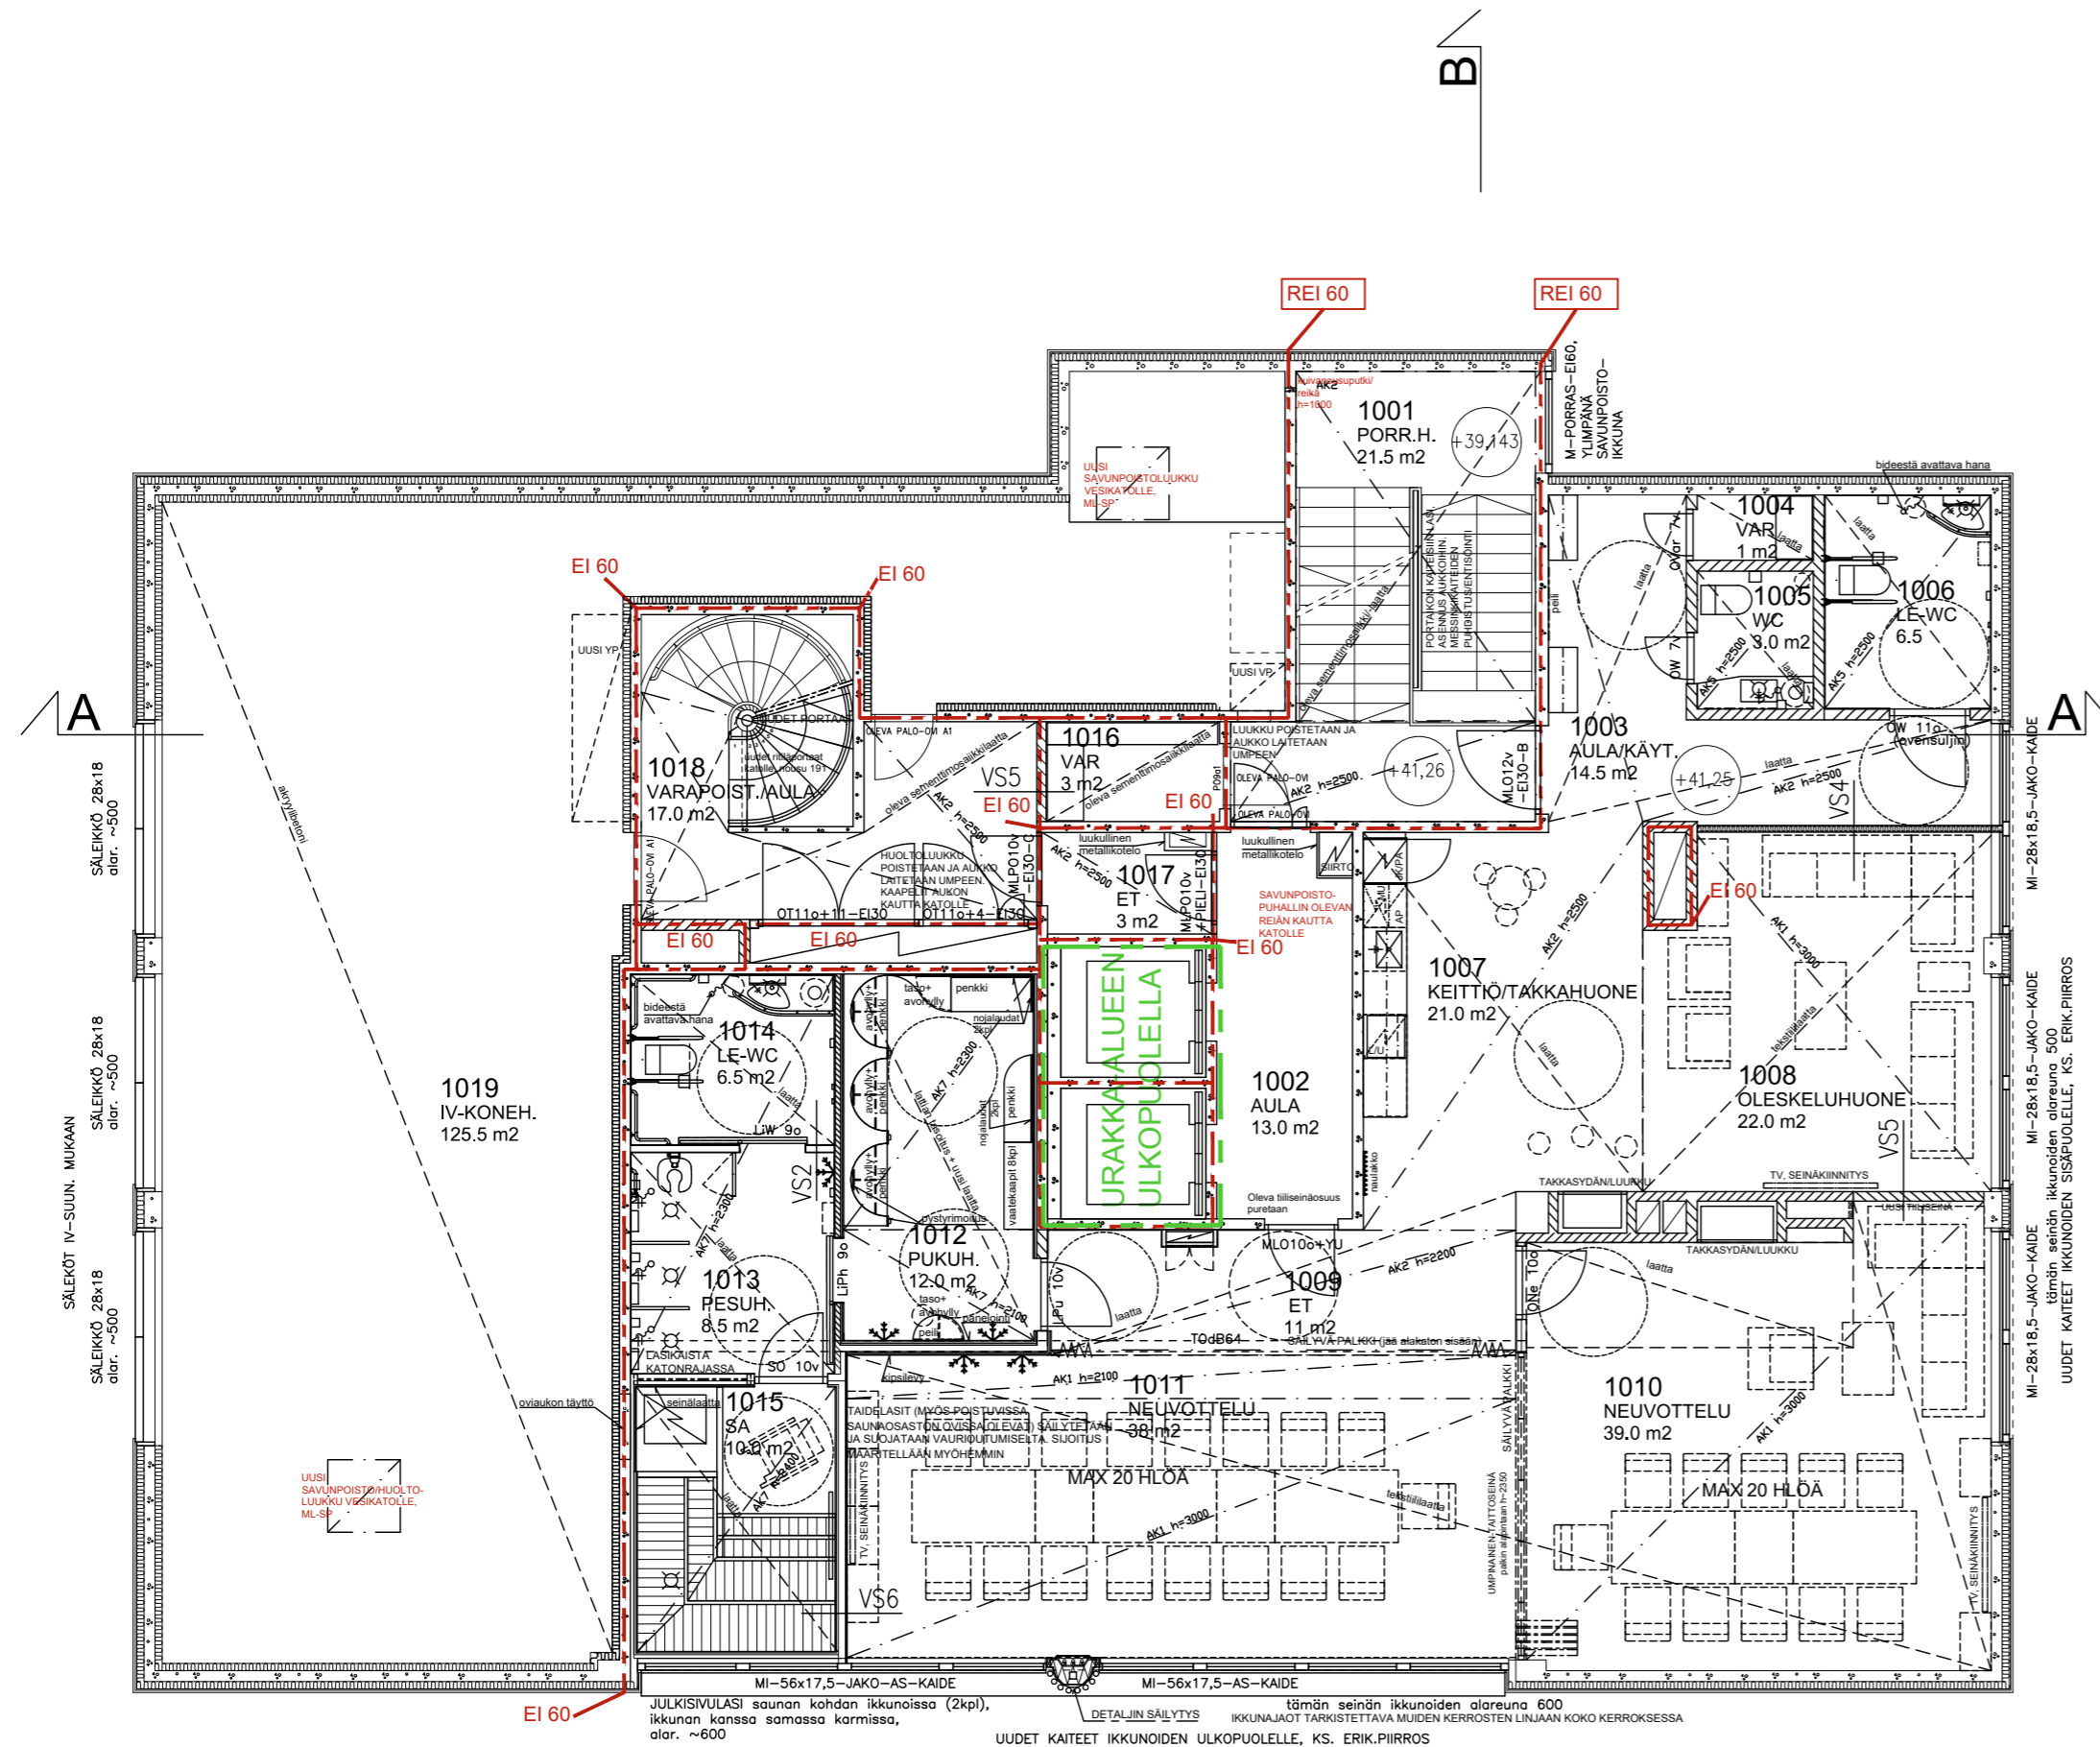

## RAKENNUKSEN PALOLUOKKA P1 LATTIAKORKO +0.000 = +11.55 (N2000)

Kunta/K.osa/Kylä TORNIO/SUENSAARI	Kortteli/Tila 15	Tontti/Rn:o 2	Viranomaisen merkintöjä
Rakennustoimenpide PERUSKORJAUS	Pääpiirustus Pääpiirustus		Juoks.n:o
Rakennuskohteen nimi ja osoite TORNION KAUPUNGINTALO	Pääpiirustuksen sisältö 10. KERROS		Mittakaavat 1:100
SUENSAARENKATU 4 95400 TORNIO	Päiväys 30.09.2019		Työnumero ARK 089-1519 312
MARTTI VÄISÄNEN, ARKKITEHTI SAFA	ARK/360	Piirinumero 1519-PO-10KRS.dwg	Muutos ACAD 2018

## JVK-ARKKITEHDIT KY

ISOKATU 27 B 16 90100 OULU puh. 08-373 933 fax 08-332 222 etunimi.sukunimi@jvk-ark.fi