


# TORNION KAUPUNGINTALON PERUSKORJAUS

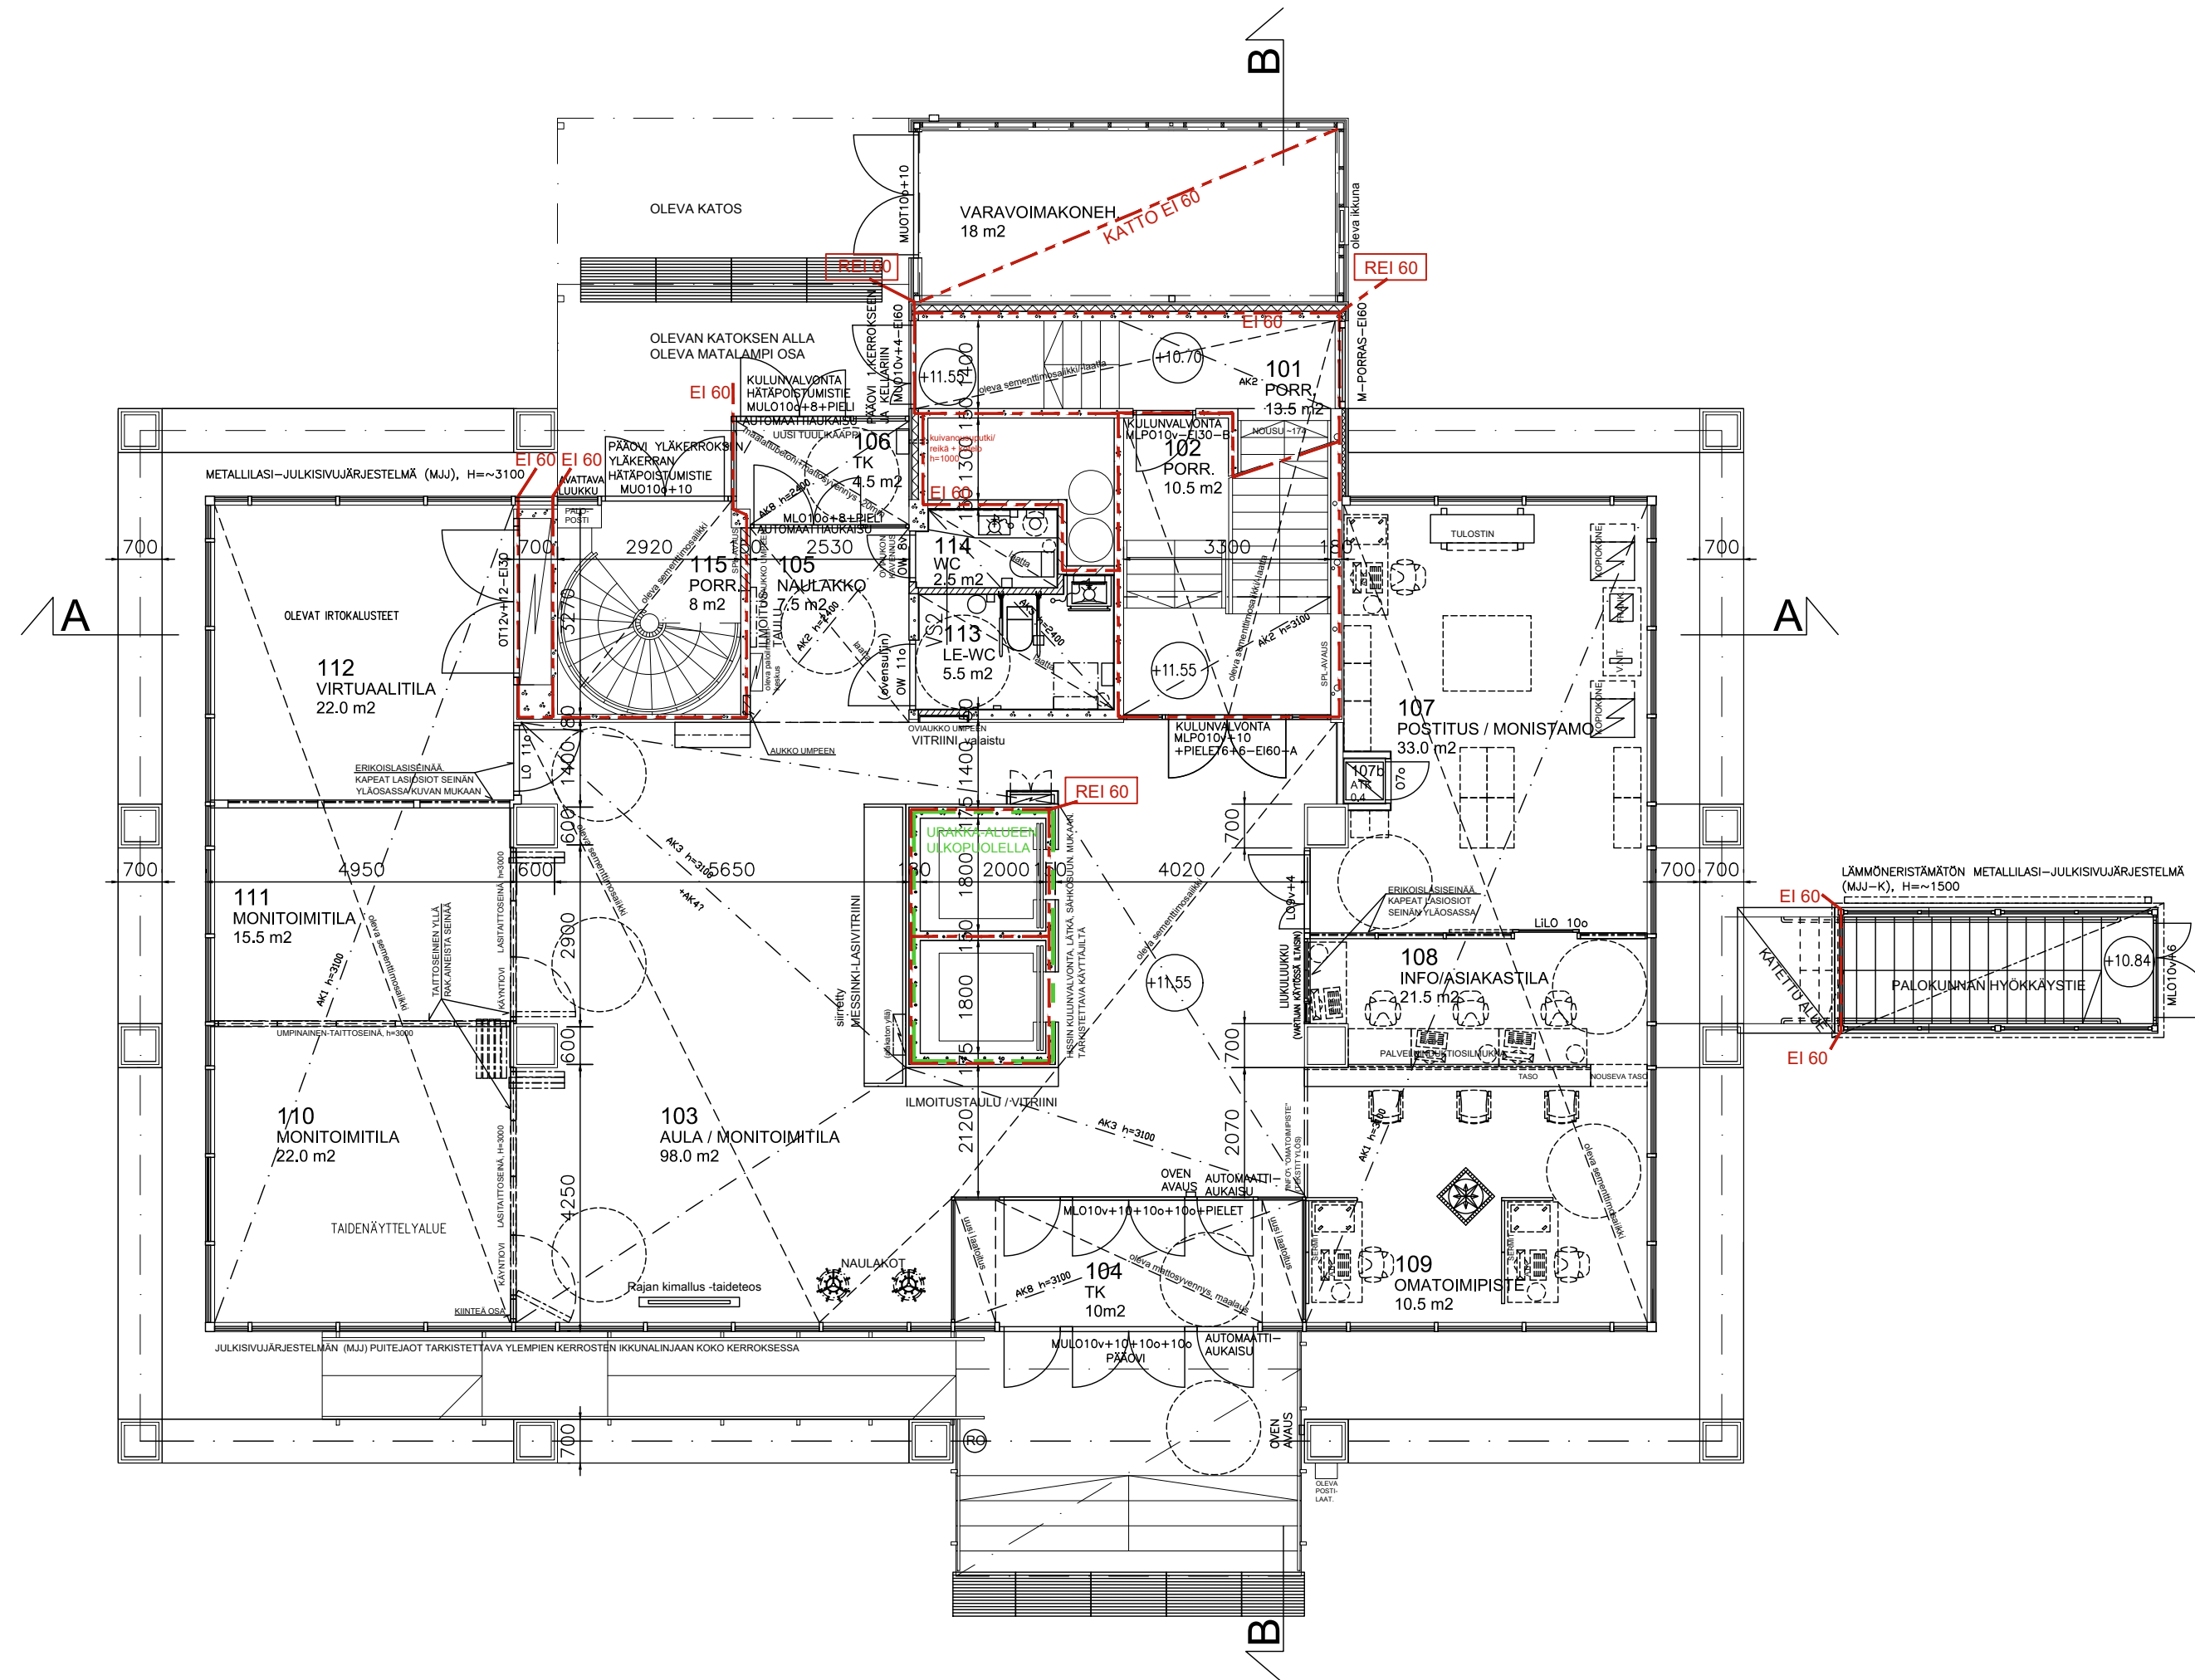

## RAKENNUKSEN PALOLUOKKA P1 LATTIAKORKO +0.000 = +11.55 (N2000)

Kunta/K.osa/Kylä TORNIO/SUENSAARI	Kortteli/Tila 15	Tontti/Rn:o 2	Viranomaisen merkintöjä
Rakennustoimenpide PERUSKORJAUS	Pääpiirustus		Juoks.n:o
Rakennuskohteen nimi ja osoite TORNION KAUPUNGINTALO	Pääpiirustuksen sisältö 1. KERROS		Mittakaavat 1:100
SUENSAARENKATU 4 95400 TORNIO	Työnumero ARK 089-1519 303	Piirinumero	Muutos
Päiväys 30.09.2019	Tiedostonimi 1519-PO-1KRS.dwg	ACAD 2018	
MARTTI VÄISÄNEN, ARKKITEHTI SAFA	ARK/360		

## JVK-ARKKITEHDIT KY

ISOKATU 27 B 16 90100 OULU puh. 08-373 933 fax 08-332 222 etunimi.sukunimi@jvk-ark.fi