


TORNION KAUPUNGINTALON PERUSKORJAUS

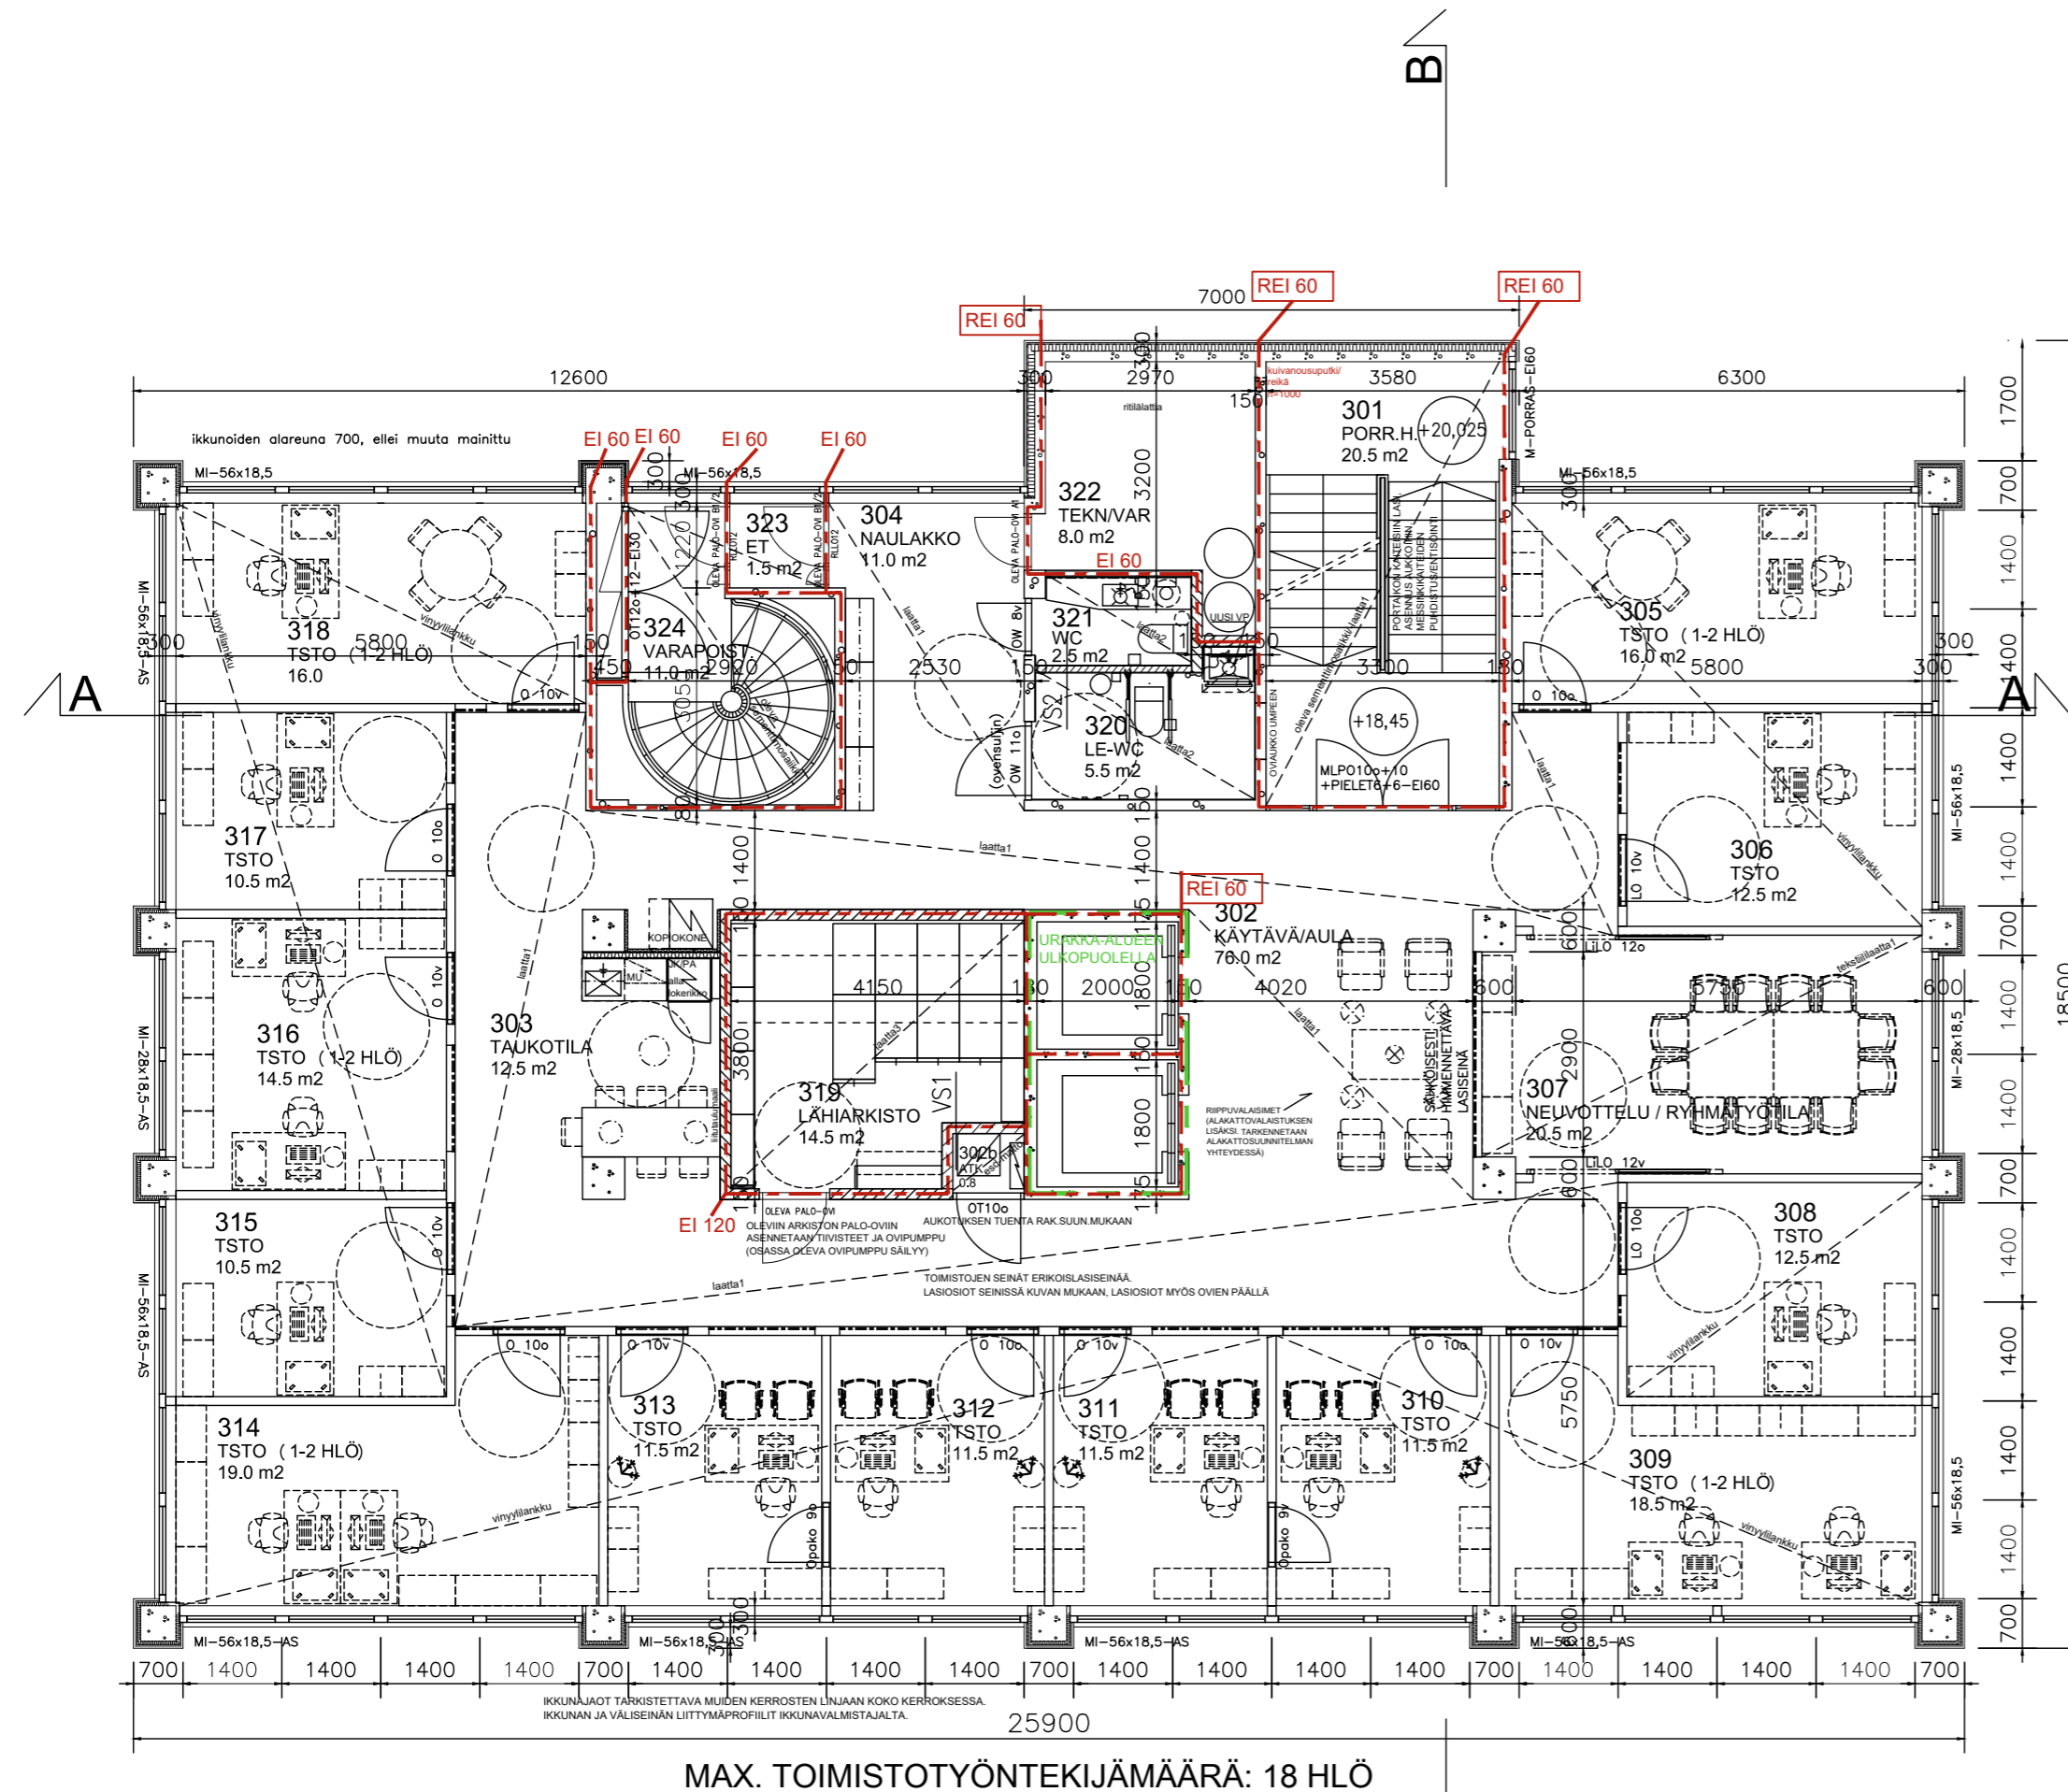

RAKENNUKSEN PALOLUOKKA P1 LATTIAKORKO +0.000 = +11.55 (N2000)

Kunta/K.osa/Kylä TORNIO/SUENSAARI	Kortteli/Tila 15	Tontti/Rn:o 2	Viranomaisen merkintöjä
Rakennustoimenpide PERUSKORJAUS	Pääpiirustus PÄÄPIIRUSTUS		Juoks.n:o
Rakennuskohteen nimi ja osoite TORNION KAUPUNGINTALO	Pääpiirustuksen sisältö 3. KERROS		Mittakaavat 1:100
SUENSAARENKATU 4 95400 TORNIO			
Päiväys 30.09.2019	Työnumero ARK 089-1519 305	Piirinumero	Muutos
MARTTI VÄISÄNEN, ARKKITEHTI SAFA		ARK/360	Tiedostonimi 1519-PO-3-8KRS.dwg ACAD 2018

JVK-ARKKITEHDIT KY

ISOKATU 27 B 16 90100 OULU puh. 08-373 933 fax 08-332 222 etunimi.sukunimi@jvk-ark.fi