


Liitekartta 1:

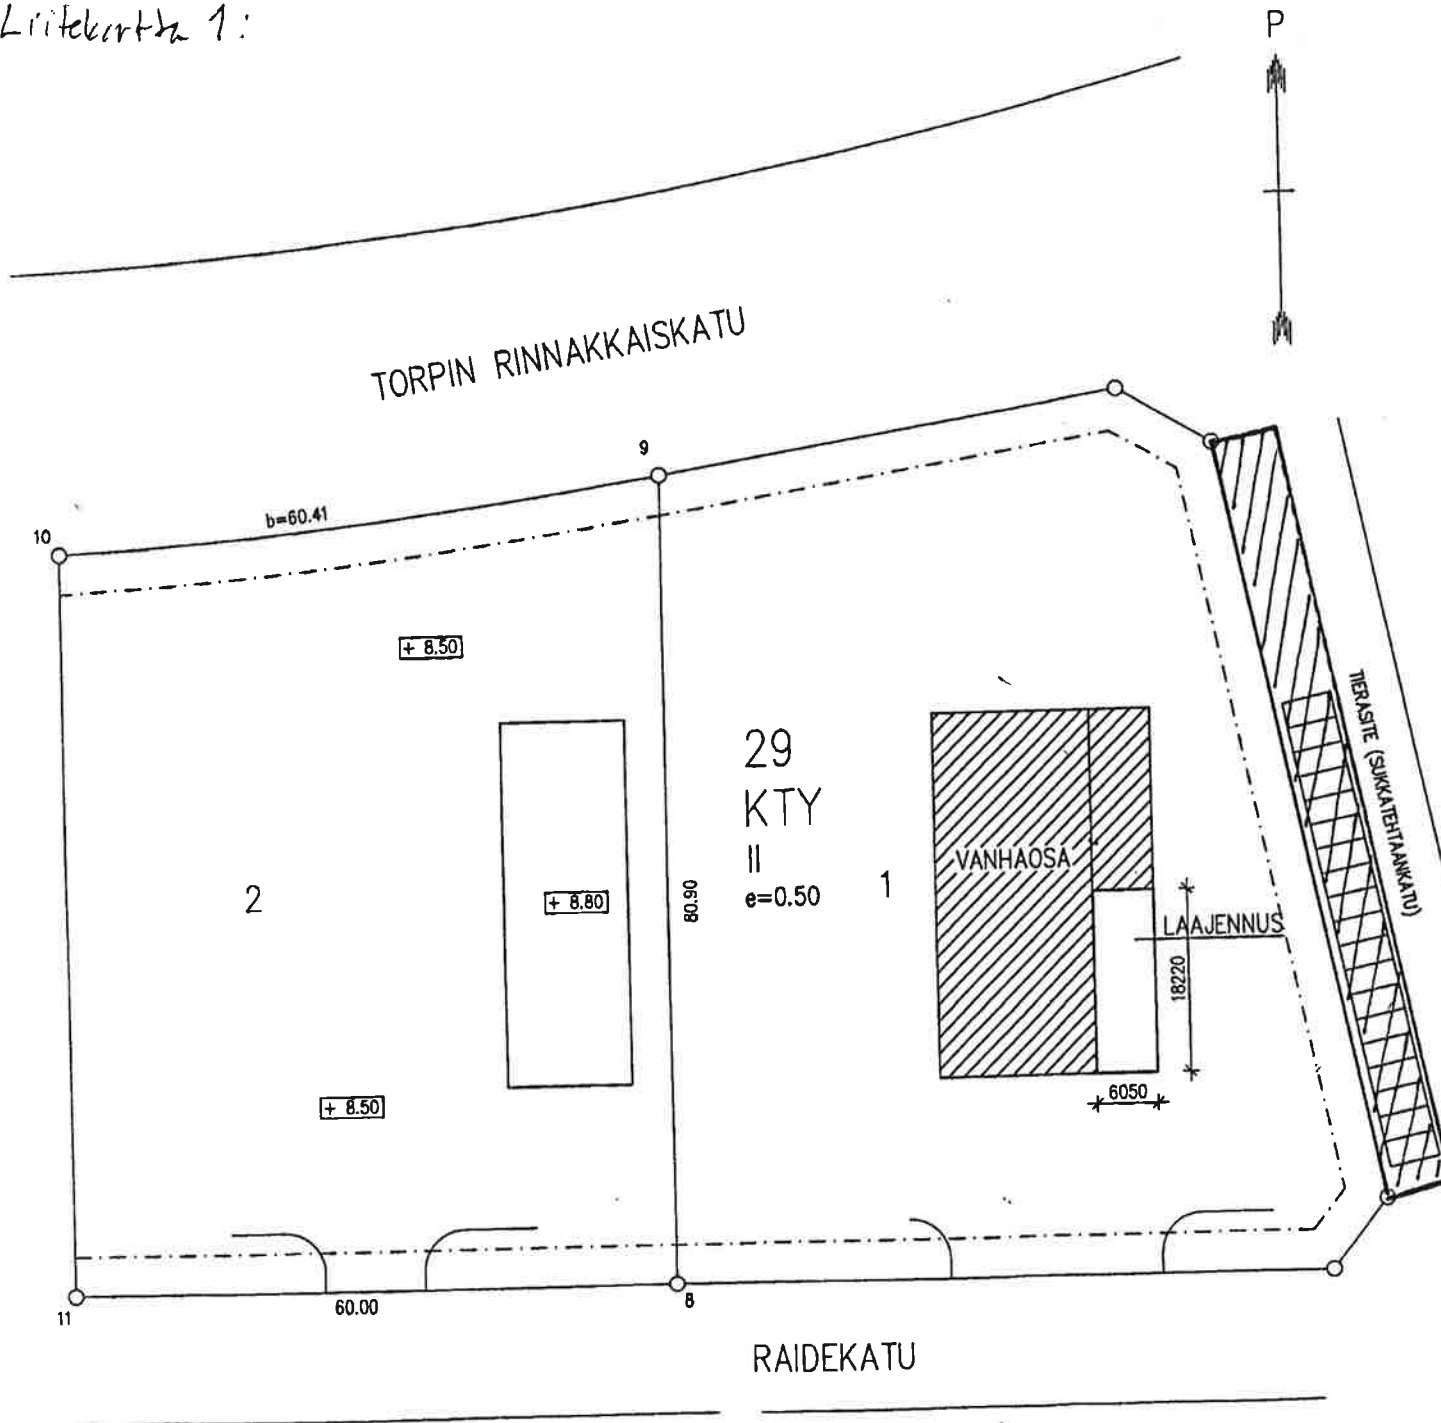

RAKENNUSPAIKAN TIEDOT:
 KAUPUNGINOSA: 15. TORPPI
 KORTTELI: 29
 TONTTI: 1

A = ~5400 m²
 ASEMAKAAVA-ALUE

RAKENNUSLUPAA HAETAAN SEURAAVILLE TOIMENPITEILLE:
 - HALLIN LAAJENNUS

- KERROSALAT:

| | |
|----------------------------|--------------------------|
| OLEMASSA OLEVAT | 679 m ² |
| LAAJENNUS | 110 m ² |
| KERROSALAT YHTEENSÄ | 789 m² |

- TILAVUUDET:

| | |
|----------------------------|---------------------------|
| OLEMASSA OLEVAT | 3400 m ³ |
| LAAJENNUS | 340 m ³ |
| TILAVUUDET YHTEENSÄ | 3740 m³ |

Vuokra-alue n. 50² m²

John Fred