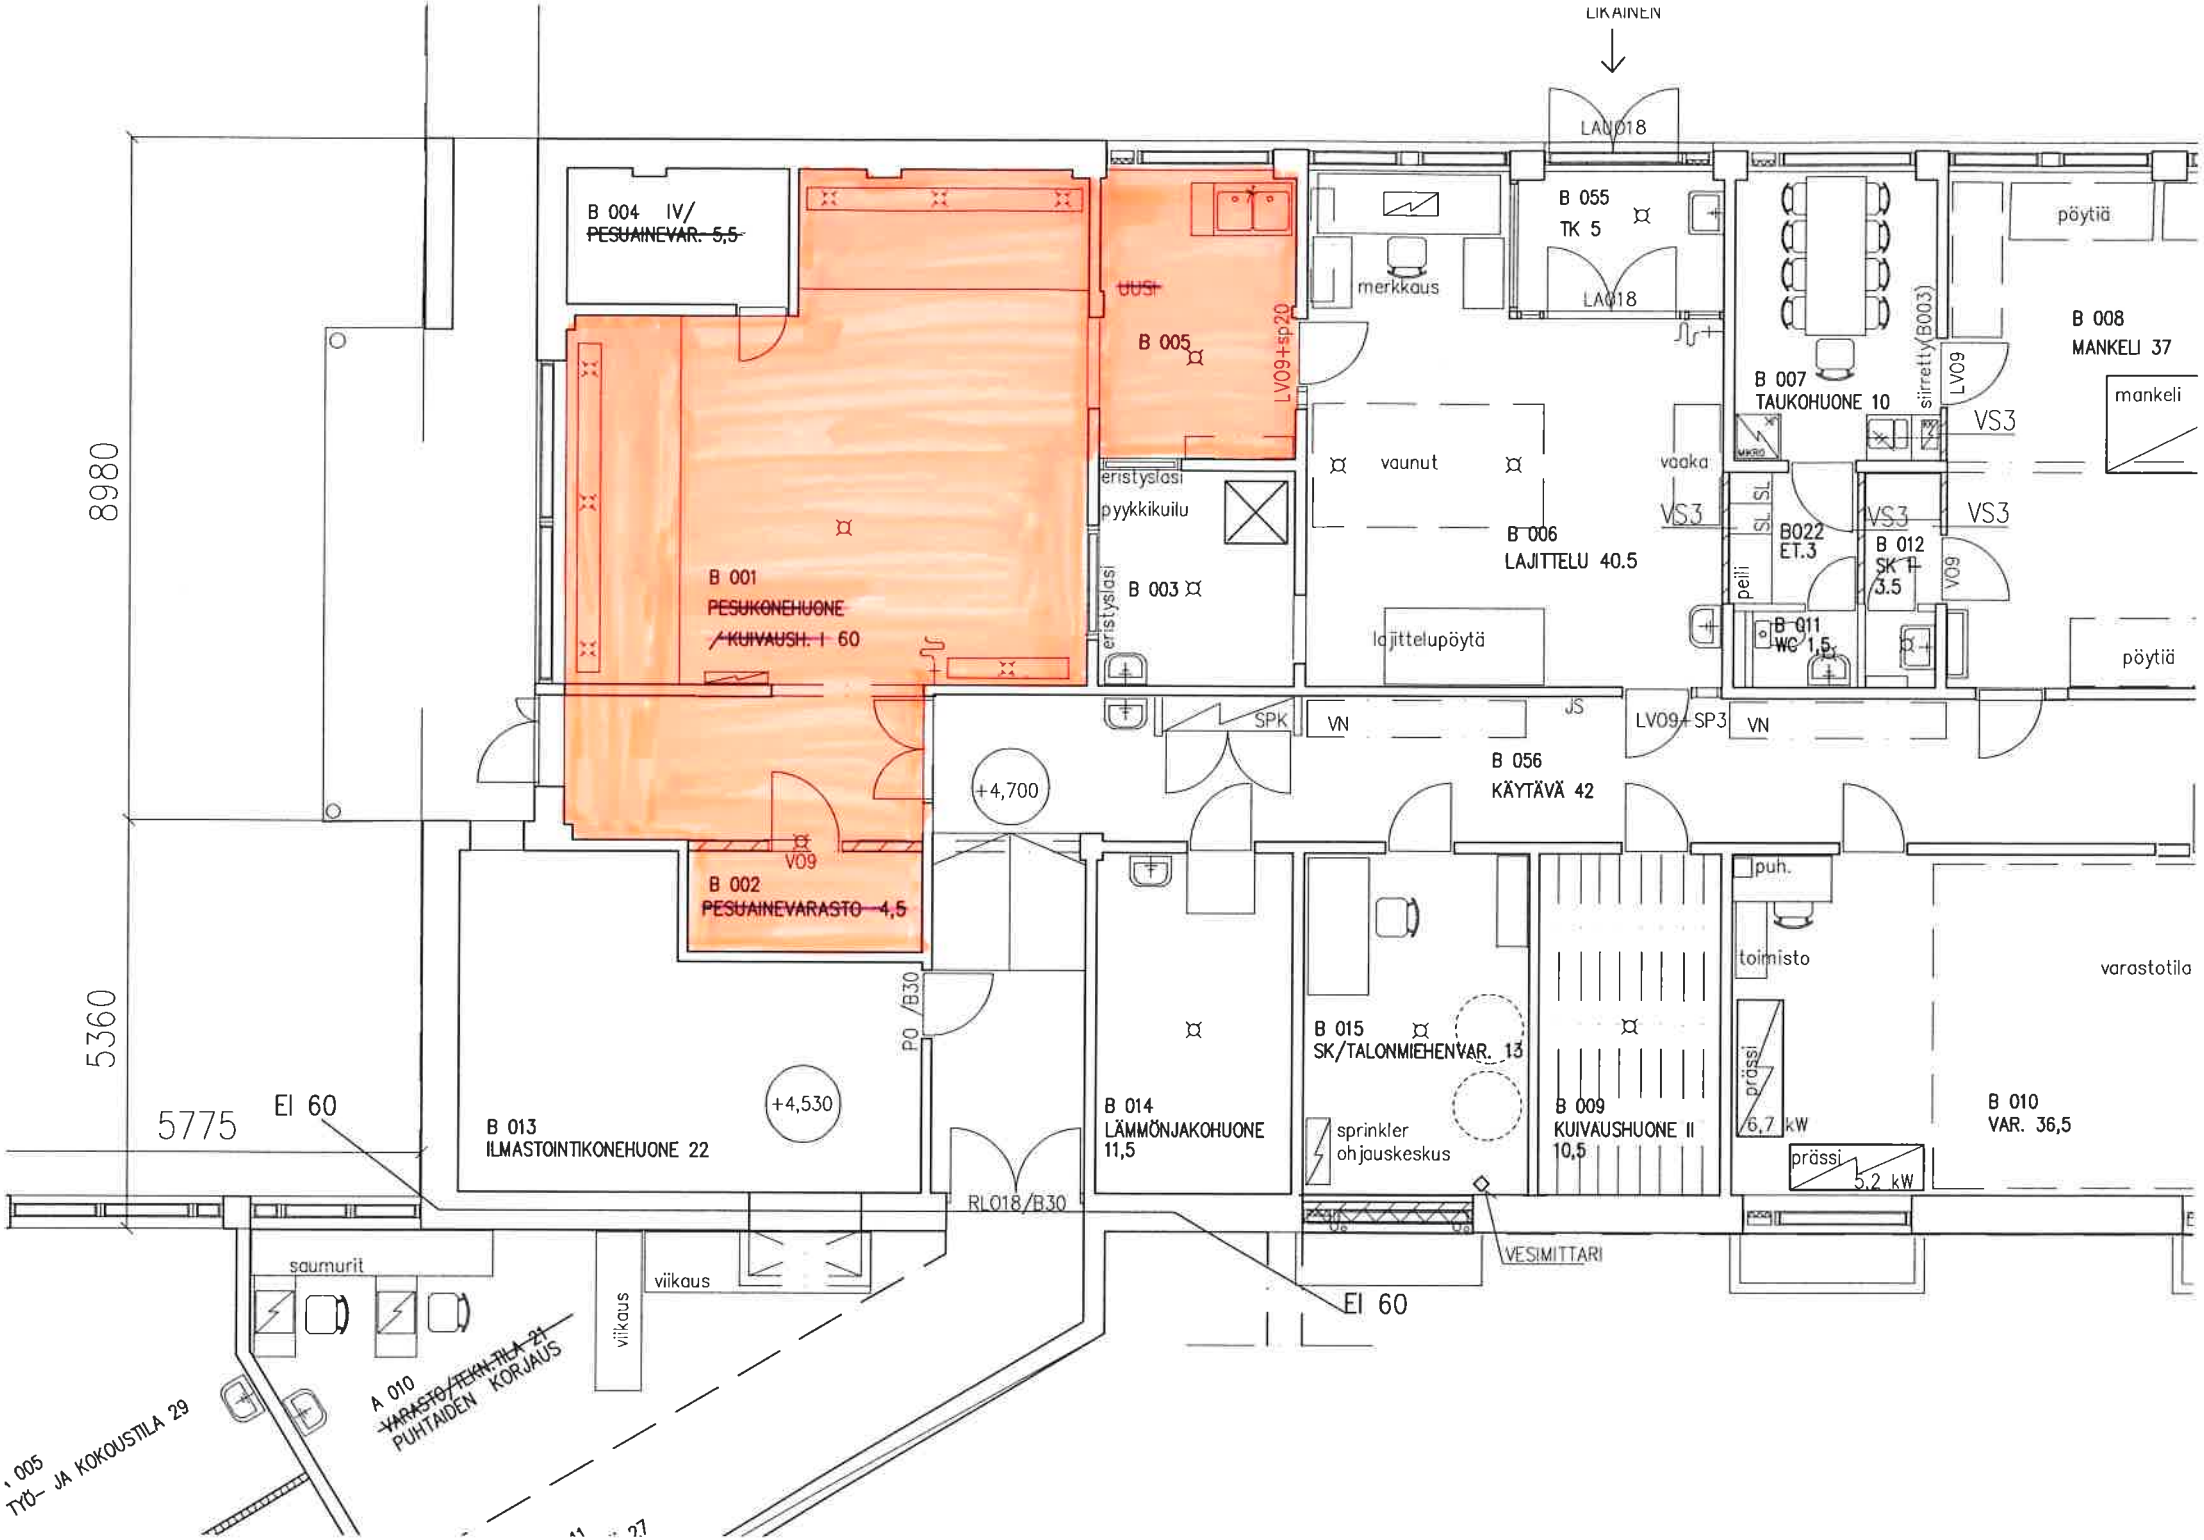
LIKAINEN
LA018
B 004 IV/
~~PESUAINEVAR. 5,5~~
~~UUSI~~
B 005
LV09+sp20
B 055
TK 5
LA018
merkkaus
pöytiä
B 008
MANKELI 37
mankeli
B 007
TAUKOHUONE 10
siirretty(B003)
LV09
VS3
eristyslasi
pyykkikuilu
B 003
vaunut
vaaka
B 006
LAJITTELU 40.5
B 001
~~PESUKONEHUONE~~
~~/ KUIVAUSH. I 60~~
B022
ET.3
B 012
SK I
3.5
peili
SL
B 011
WC 1,5
lajittelupöytä
SPK
VN
JS
LV09+SP3
B 056
KÄYTÄVÄ 42
+4,700
V09
B 002
~~PESUAINEVARASTO 4,5~~
puh.
toimisto
varastotila
PO /B30
B 015
SK/TALONMIEHENVAR. 13
B 014
LÄMMÖNJAKOHUONE
11,5
sprinkler
ohjauskeskus
B 009
KUIVAUSHUONE II
10,5
prässi
6,7 kW
prässi
5,2 kW
B 010
VAR. 36,5
8980
5360
5775
EI 60
B 013
ILMASTOINTIKONEHUONE 22
+4,530
RL018/B30
VESIMITTARI
EI 60
saumurit
viikaus
viikaus
A 010
~~VARASTO/TEKN.TILA 21~~
PUHTAIDEN KORJAUS
' 005
TYÖ- JA KOKOUSTILA 29