


PURETaan nykyisen laiturin hirsirakenteisen tukiseinän terraspilarien päällesteenä oleva terrasevy ja terrasevyn kiinnitysrengas.  
 Jatketaan hitsaamalla nykyiset terraspilareita noin 20 cm pitkällä leveralpaiseilla HEA-teraspilarilla, yhteensä noin 25 kpl.  
 Asetnetaan hitsaamalla puretut terrasevyt jatkettujen pilarien päälle.  
 Puretaan laiturin hirsirakenteisen tukiseinän yläosista hirsikerkksestä lahdit osat pois ja tilalle asennetaan uusi lankku 200x200.

PILARIEN TERRASLEVYJEN KORDIT N60 JRR-ESTERN MUKAAN OVAT 1.80 - 1.85. MAANPINTA DN 10 CM YLEMPINÄ.

### Leikkaus C-C

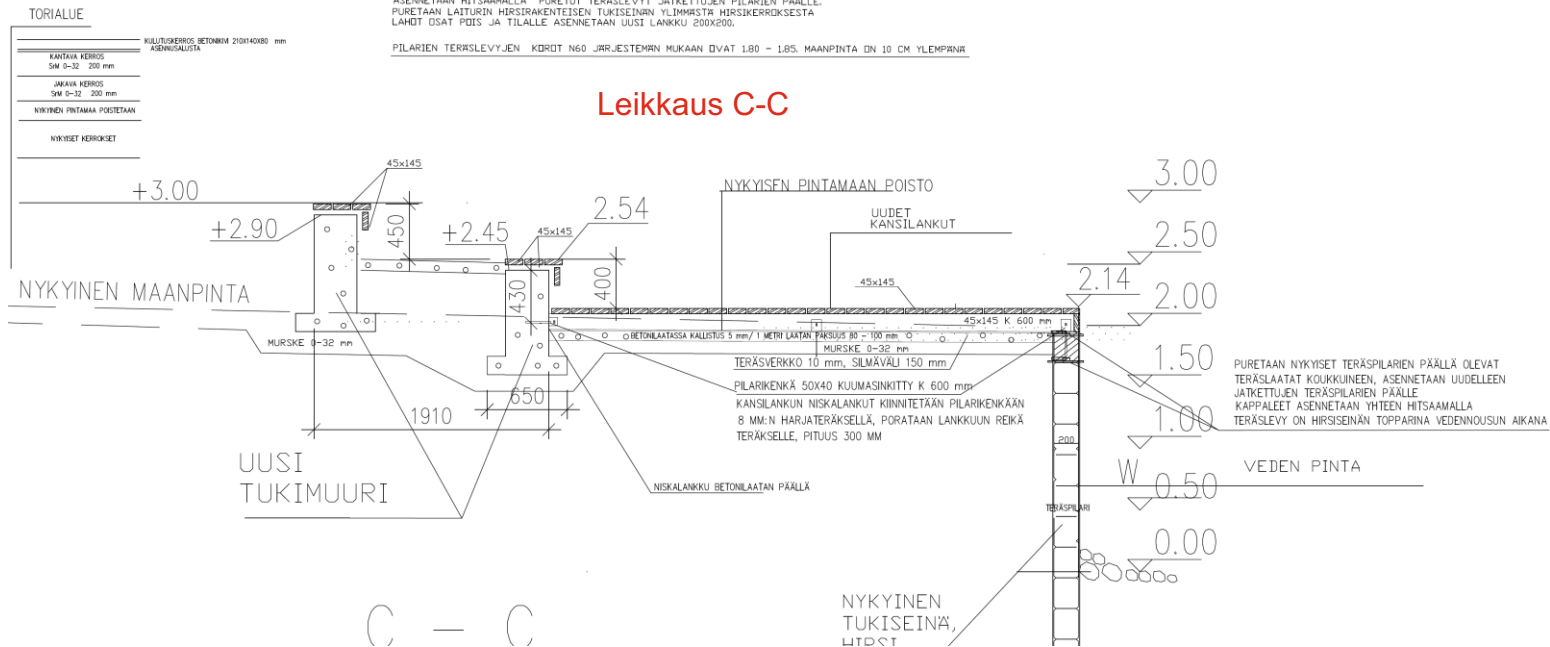

PURETaan nykyiset terraspilarien päällä olevat terraslaatat koukkuneen, asennetaan uudeelleen jatkettujen terraspilarien päälle kappaleet asennetaan yhteen hitsaamalla terrasevy on hirsiseinän topparina vedennousun aikana

C - C

NYKYINEN TUKISEINÄ, LUOST