



TYYPPIPOIKKILEIKKAUS
Betonikiveys noin pl. 220

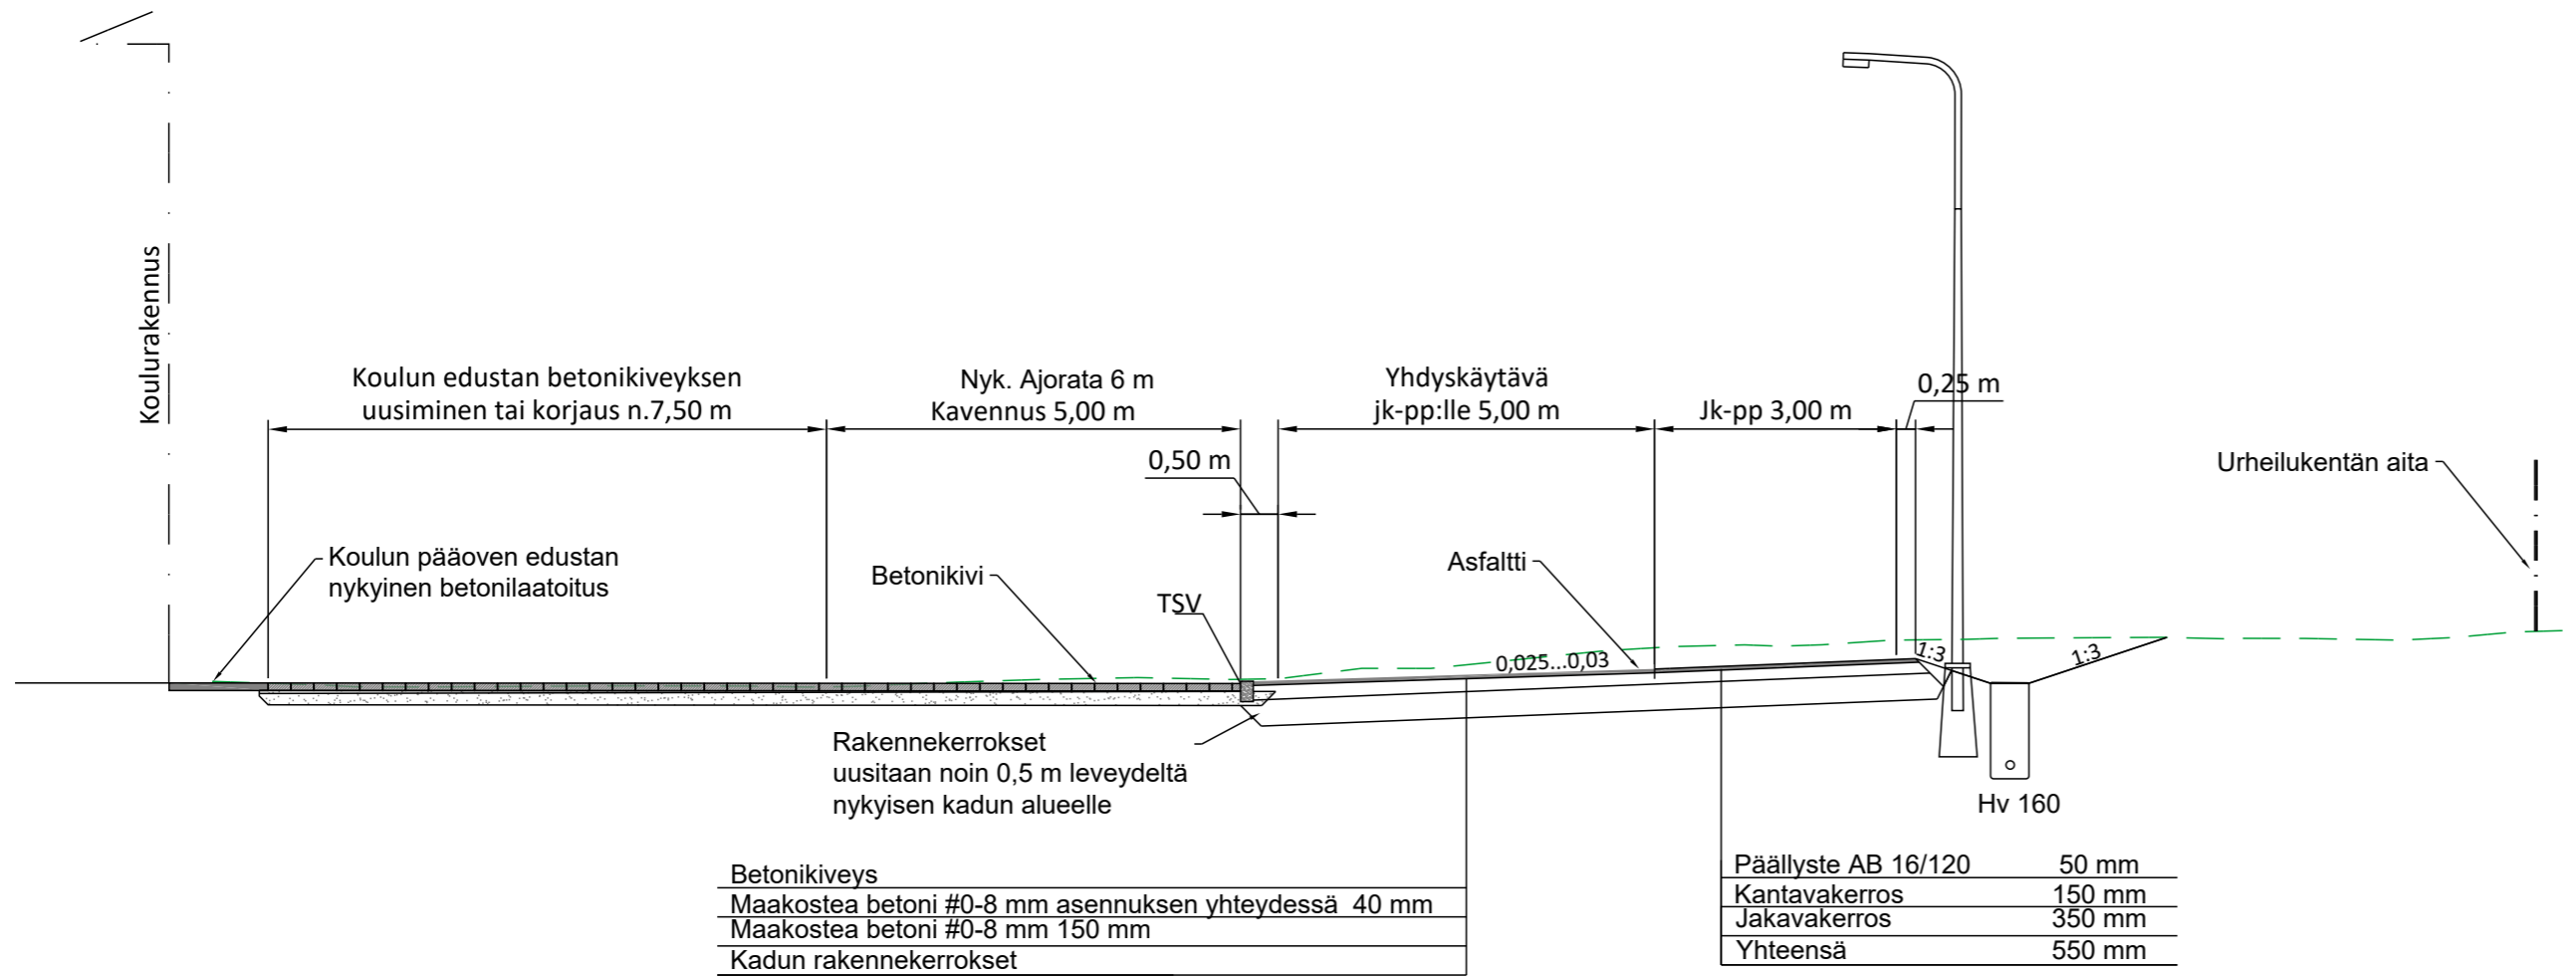

TYYPPIPOIKKILEIKKAUS
plv. 90-215 ja 225-285

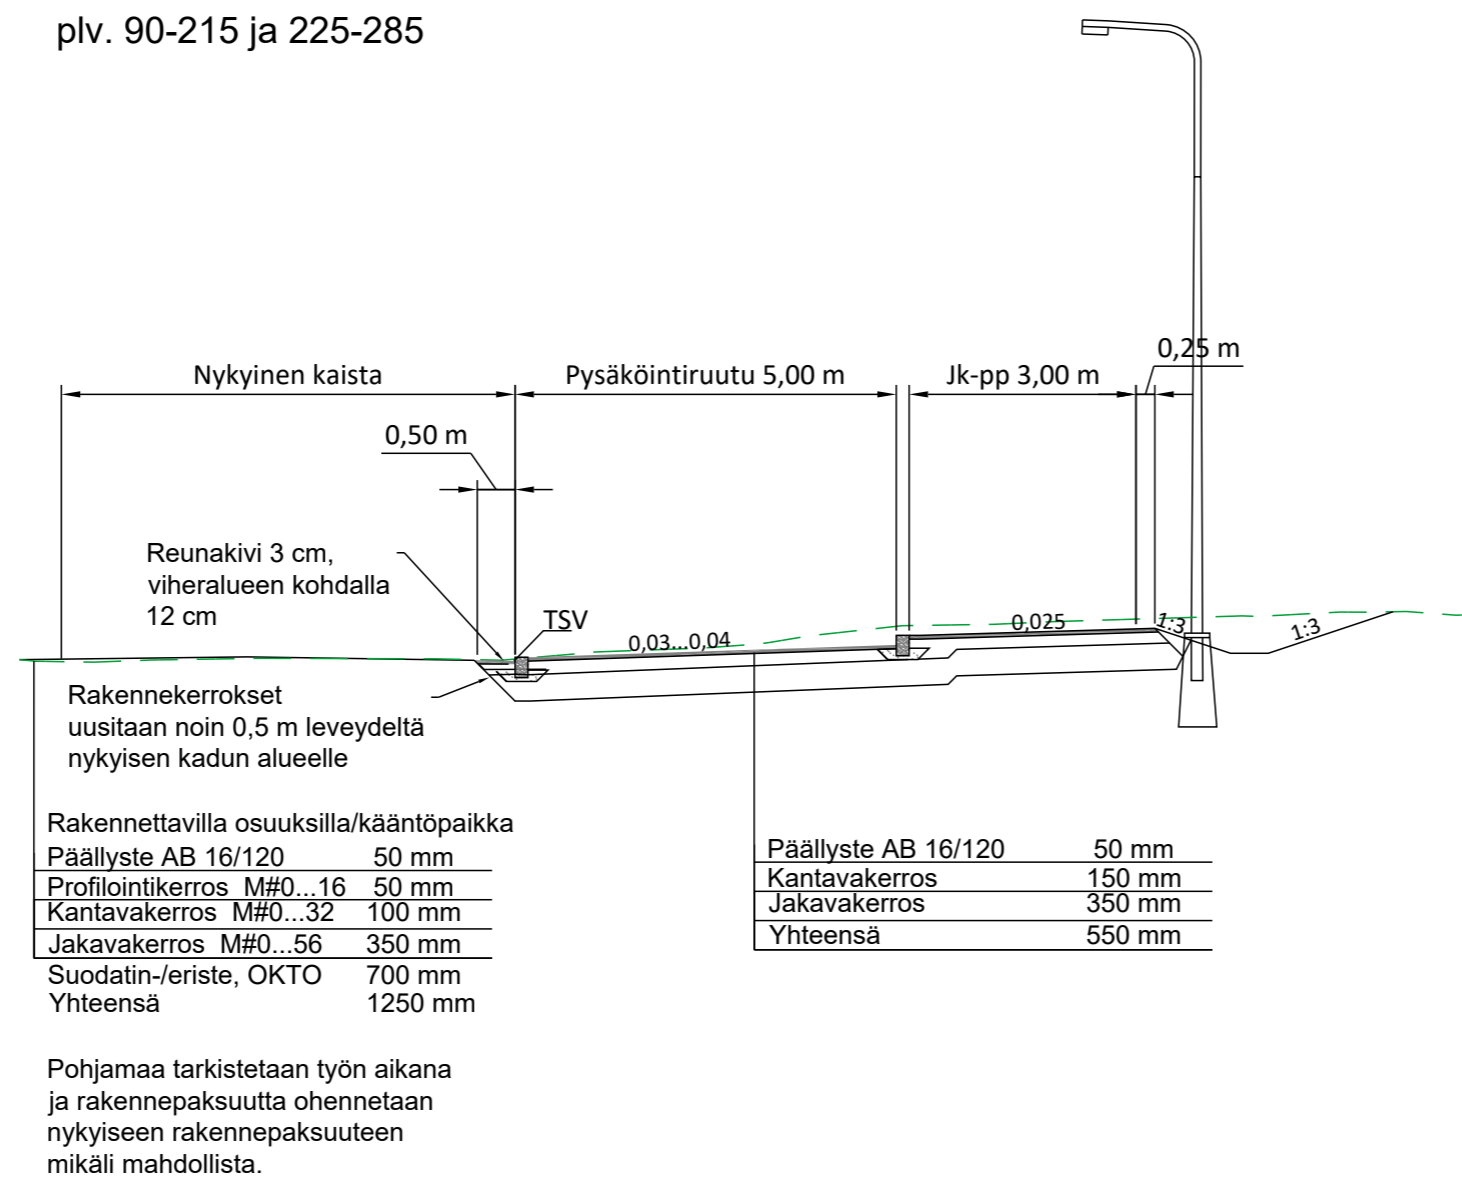

Koordinaattijärjestelmä ETRS-GK24 ja korkeusjärjestelmä N2000

Rakennuskohde Tornion kaupunki Seminaarinkadun saneeraus		Piirustuksen sisältö Katusuunnitelma Tyyppipoikkileikkaukset	Mittakaavat 1:100
TORNIO		Suunnitteluala, työnnumero ja piirustuksen numero TKA P40348 1416/3	Muutos
FCG Suunnittelu ja tekniikka Oy Hatanpäänkatu 1 33900 Tampere Puh. 0104090 www.fcg.fi		Tiedosto	
Päiväys 19.5.2020	Pääsuunn. J-P. Ruonaniemi	Suunn./Piirt. J-P. Ruonaniemi	A
Hyv. J. Hyypiä	Tarkastaja J. Hyypiä	Yhteyshenkilö J-P. Ruonaniemi	S