


Ote Kukkolankosken rantaosayleiskaavasta (kv 2.5.2001 §85) ja alustava asemakaava-alue

(C) Kaavoitus ja mittaus 16.6.2020

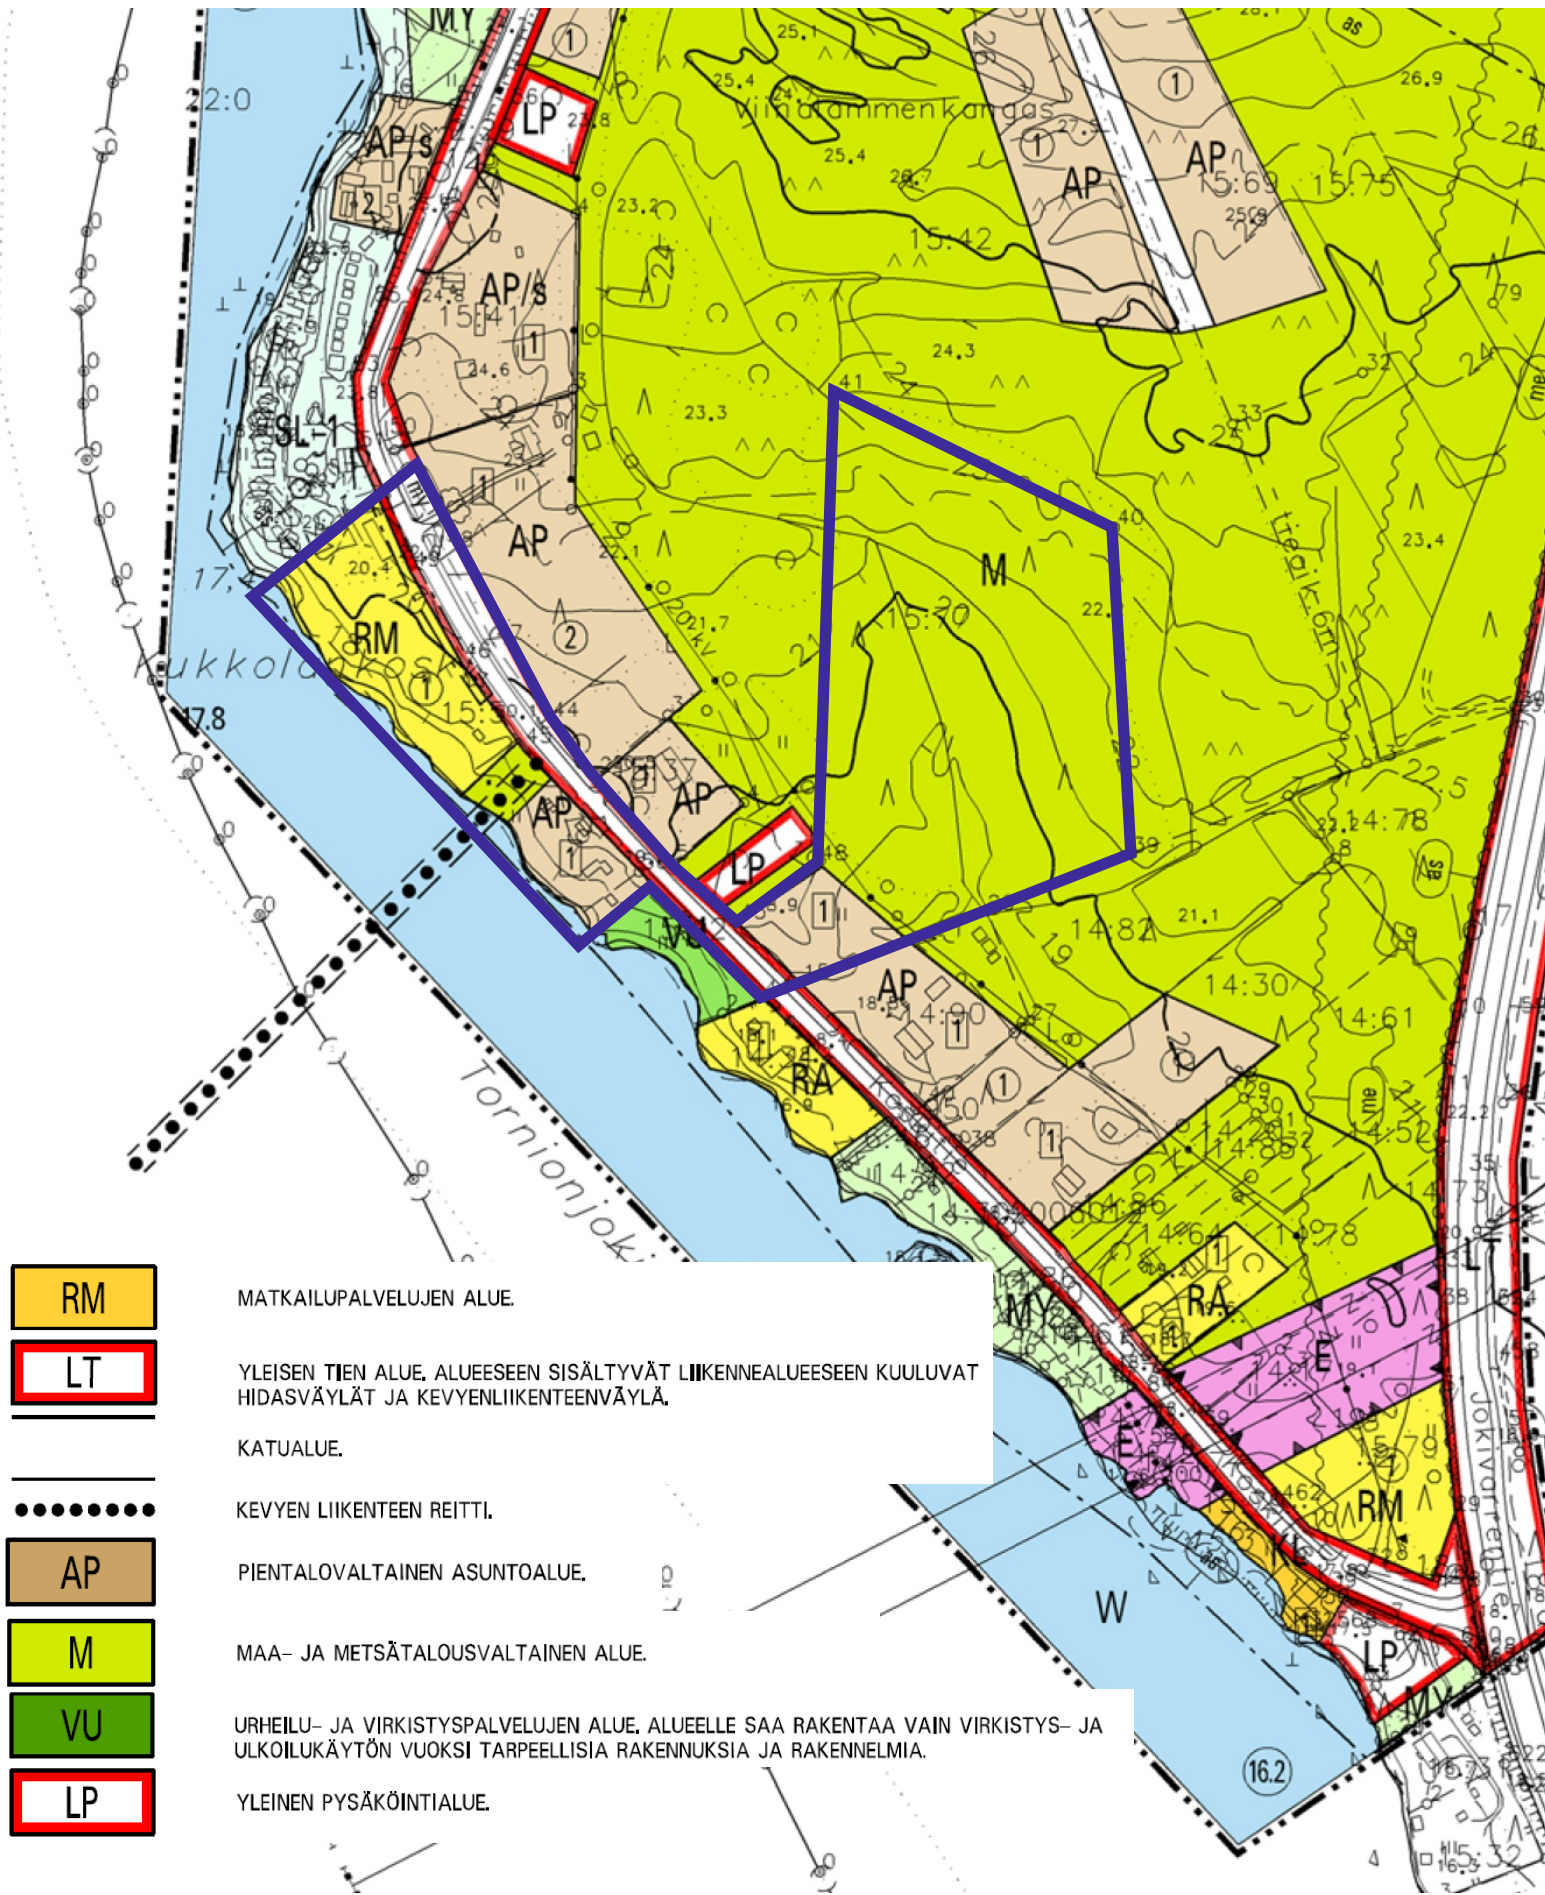

RM

MATKAILUPALVELUJEN ALUE.

LT

YLEISEN TIEN ALUE, ALUEESEEN SISÄLTYYVÄT LIIKENNEALUEESEEN KUULUVAT HIDASVÄYLÄT JA KEVYENLIIKENTEENVÄYLÄ.

KATUALUE.

●●●●●

KEVYEN LIIKENTEEN REITTI.

AP

PIENTALOVALTAINEN ASUNTOALUE.

M

MAA- JA METSÄTALOUSVALTAINEN ALUE.

VU

URHEILU- JA VIRKISTYSPALVELUJEN ALUE, ALUEELLE SAA RAKENTAA VAIN VIRKISTYS- JA ULKOILUKÄYTÖN VUOKSI TARPEELLISIA RAKENNUKSIA JA RAKENNELMIÄ.

LP

YLEINEN PYSÄKÖINTIALUE.