



LÄHILIIKUNTA-ALUEEN SUUNNITELMA, OLEVAN VALAISTUKSEN JA TOIMINTOJEN SIIJOITUS

1:1000

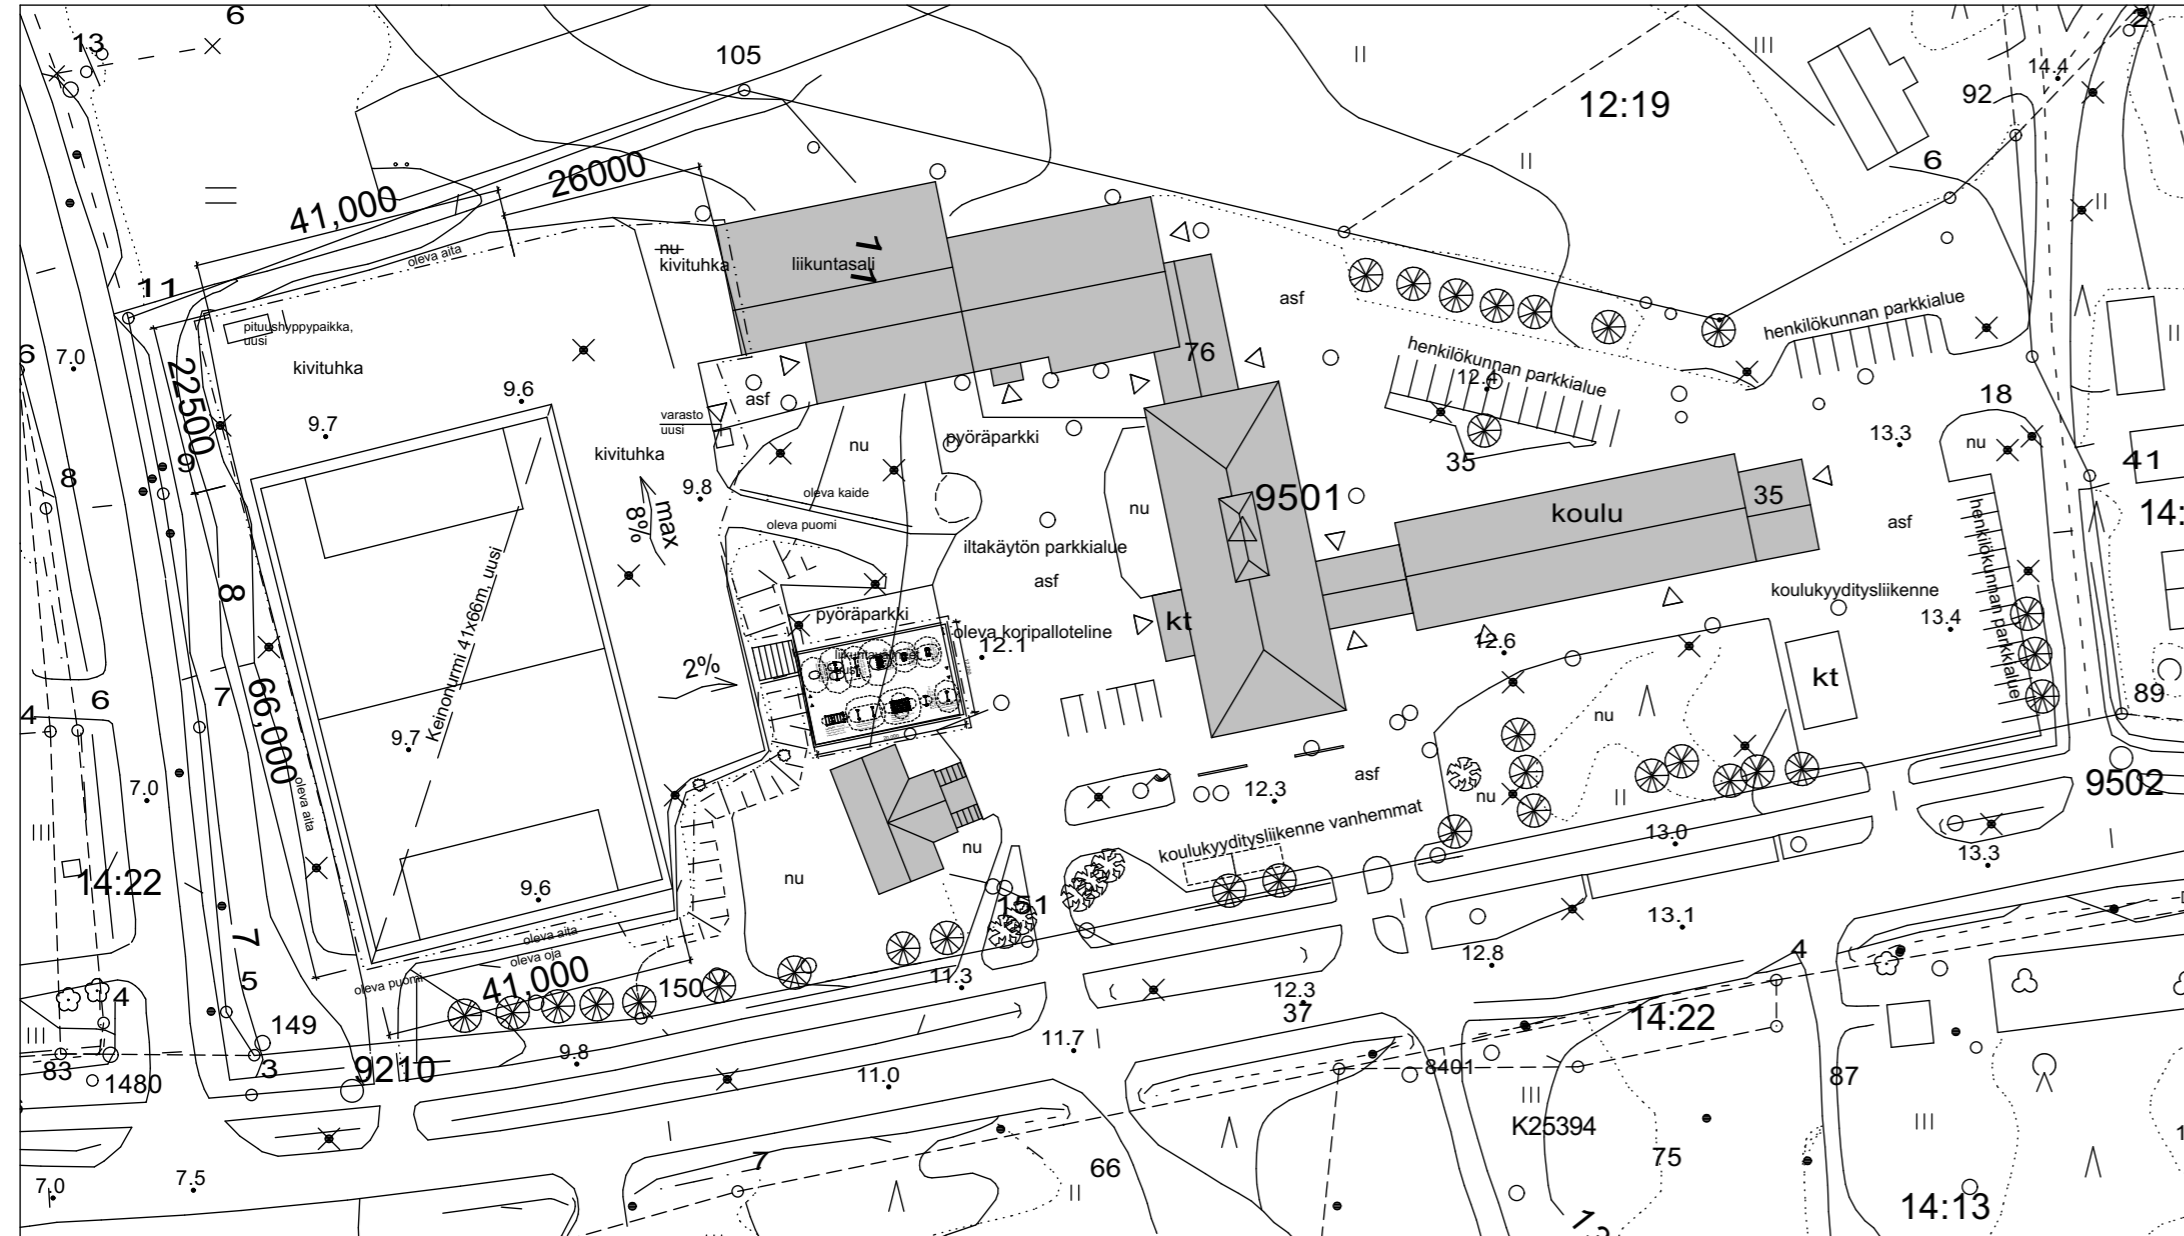

- 12.6 Korkeuspiste, nykyinen
- Valaisin, oleva
- Sadevesikaivo, tarkastuskaivo tmv.
- Sisäänkäynti
- Avo-oja, oleva
- Avo-oja, uusi

- A 05.03.2020 Varaston paikka siirretty. EP
- B 18.05.2020 Välinealueen sijoitus. Urakkalaskentaan. EP

| | | | | | |
|---|--|---|---|--|-------------|
| K.osa/Kylä YLIRAUMO | Kortteli/Tila 14:22 | Tontti/Rn:o | Viranomaisen arkistointimerkintöjä varten | | |
| Rakennustoimenpide PIHAMUUTOS | Piiustuslaji TYÖPIIRUSTUS | | Juoks.no: | | |
| Rakennuskohteen nimi ja osoite RAUMON KOULU Raumontie 100 95420 TORNIO | Piiustuskohteen sisältö LÄHILIIKUNTA-ALUEEN SUUNNITELMA | | Mittakaavat 1:1000 | | |
| TORNION KAUPUNKI TEKNINEN KESKUS TILAPALVELUT 02.03.2020 | |  | ARK Projekti 7214 Tekijä: EP | Piiir.no: 200 Tiedosto 7214_200_pihasuunnitelma | Muutos B |