



KAUP. OSA 15 - KORTTELI 3 - TONTTI 1

TONTINPINTA-ALA 3600m²
 RAKENNUSOIKEUS 1800m²
 KÄYTETTY RAKENNUSOIKEUS

EI MUUTOKSIA PINTA-ALAAAN TAI TILAVUUTEEN

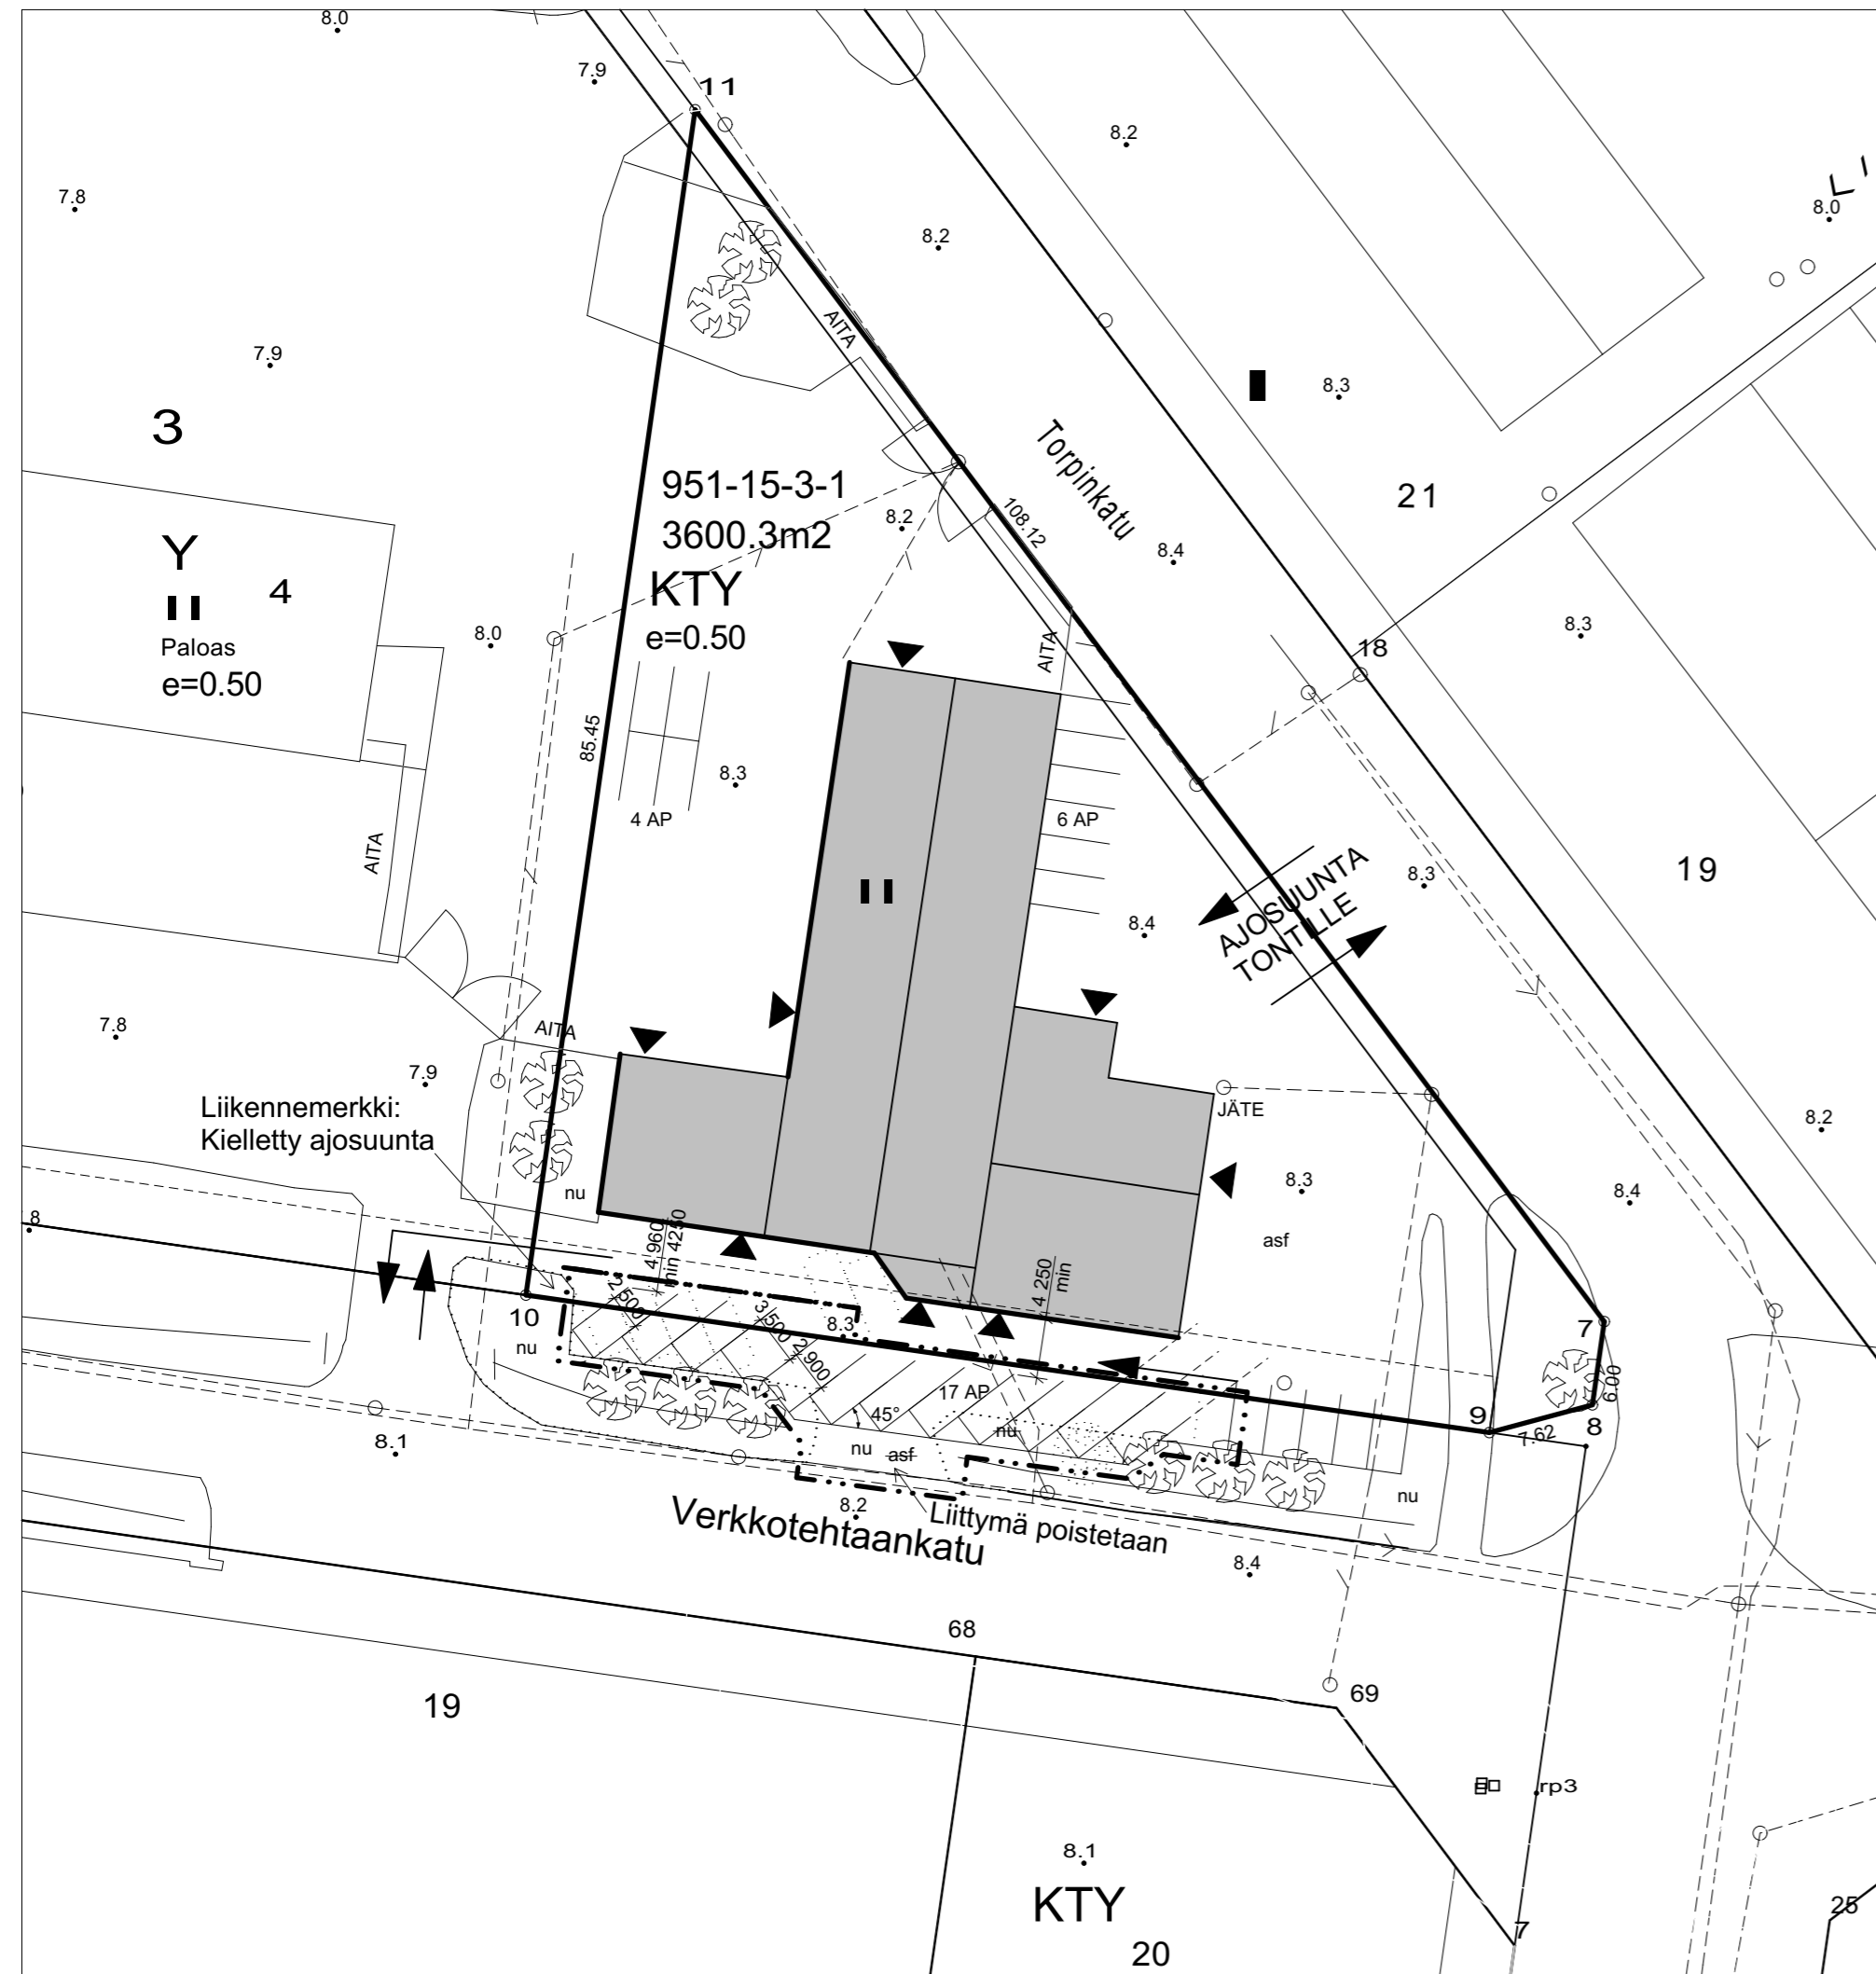

K.osa/Kylä 15	Kortteli/Tila 3	Tontti/Rn:o 1	Viranomaisen arkistointimerkintä varten	
Rakennustoimenpide AUTOPAIKOITUSMUUTOS			Piirustuslaji PÄÄPIIRUSTUS	Juoks.no: 1/1
Rakennuskohteen nimi ja osoite FRAMEK Verkkotehtaankatu 8 95420 TORNIO			Piirustuksen sisältö ASEMAPIIRROS	Mittakaavat 1:500
TORNION KAUPUNKI Tekninen keskus/Tilapalvelut 17.4.2020 Suunnitteluinsinööri Elina Peltari				
ARK		Projekti 7117	Piir.no: ARK7117	Muutos
		Tiedosto: EP	7117_Asemapiirustus_100	