


Merkki	Muutos	Pvm.	Suunn.	Tark.
	Suensaaren nopeusrajoitusmuutos		Piirustuksen sisältö	
			Aluerajauskartta	
	RAMBOLL		 Tornio	
Pvm	Milla Ahola	Pvm		
29.6.2020	Erkki Sarjanoja		Tuomas Saarelma	


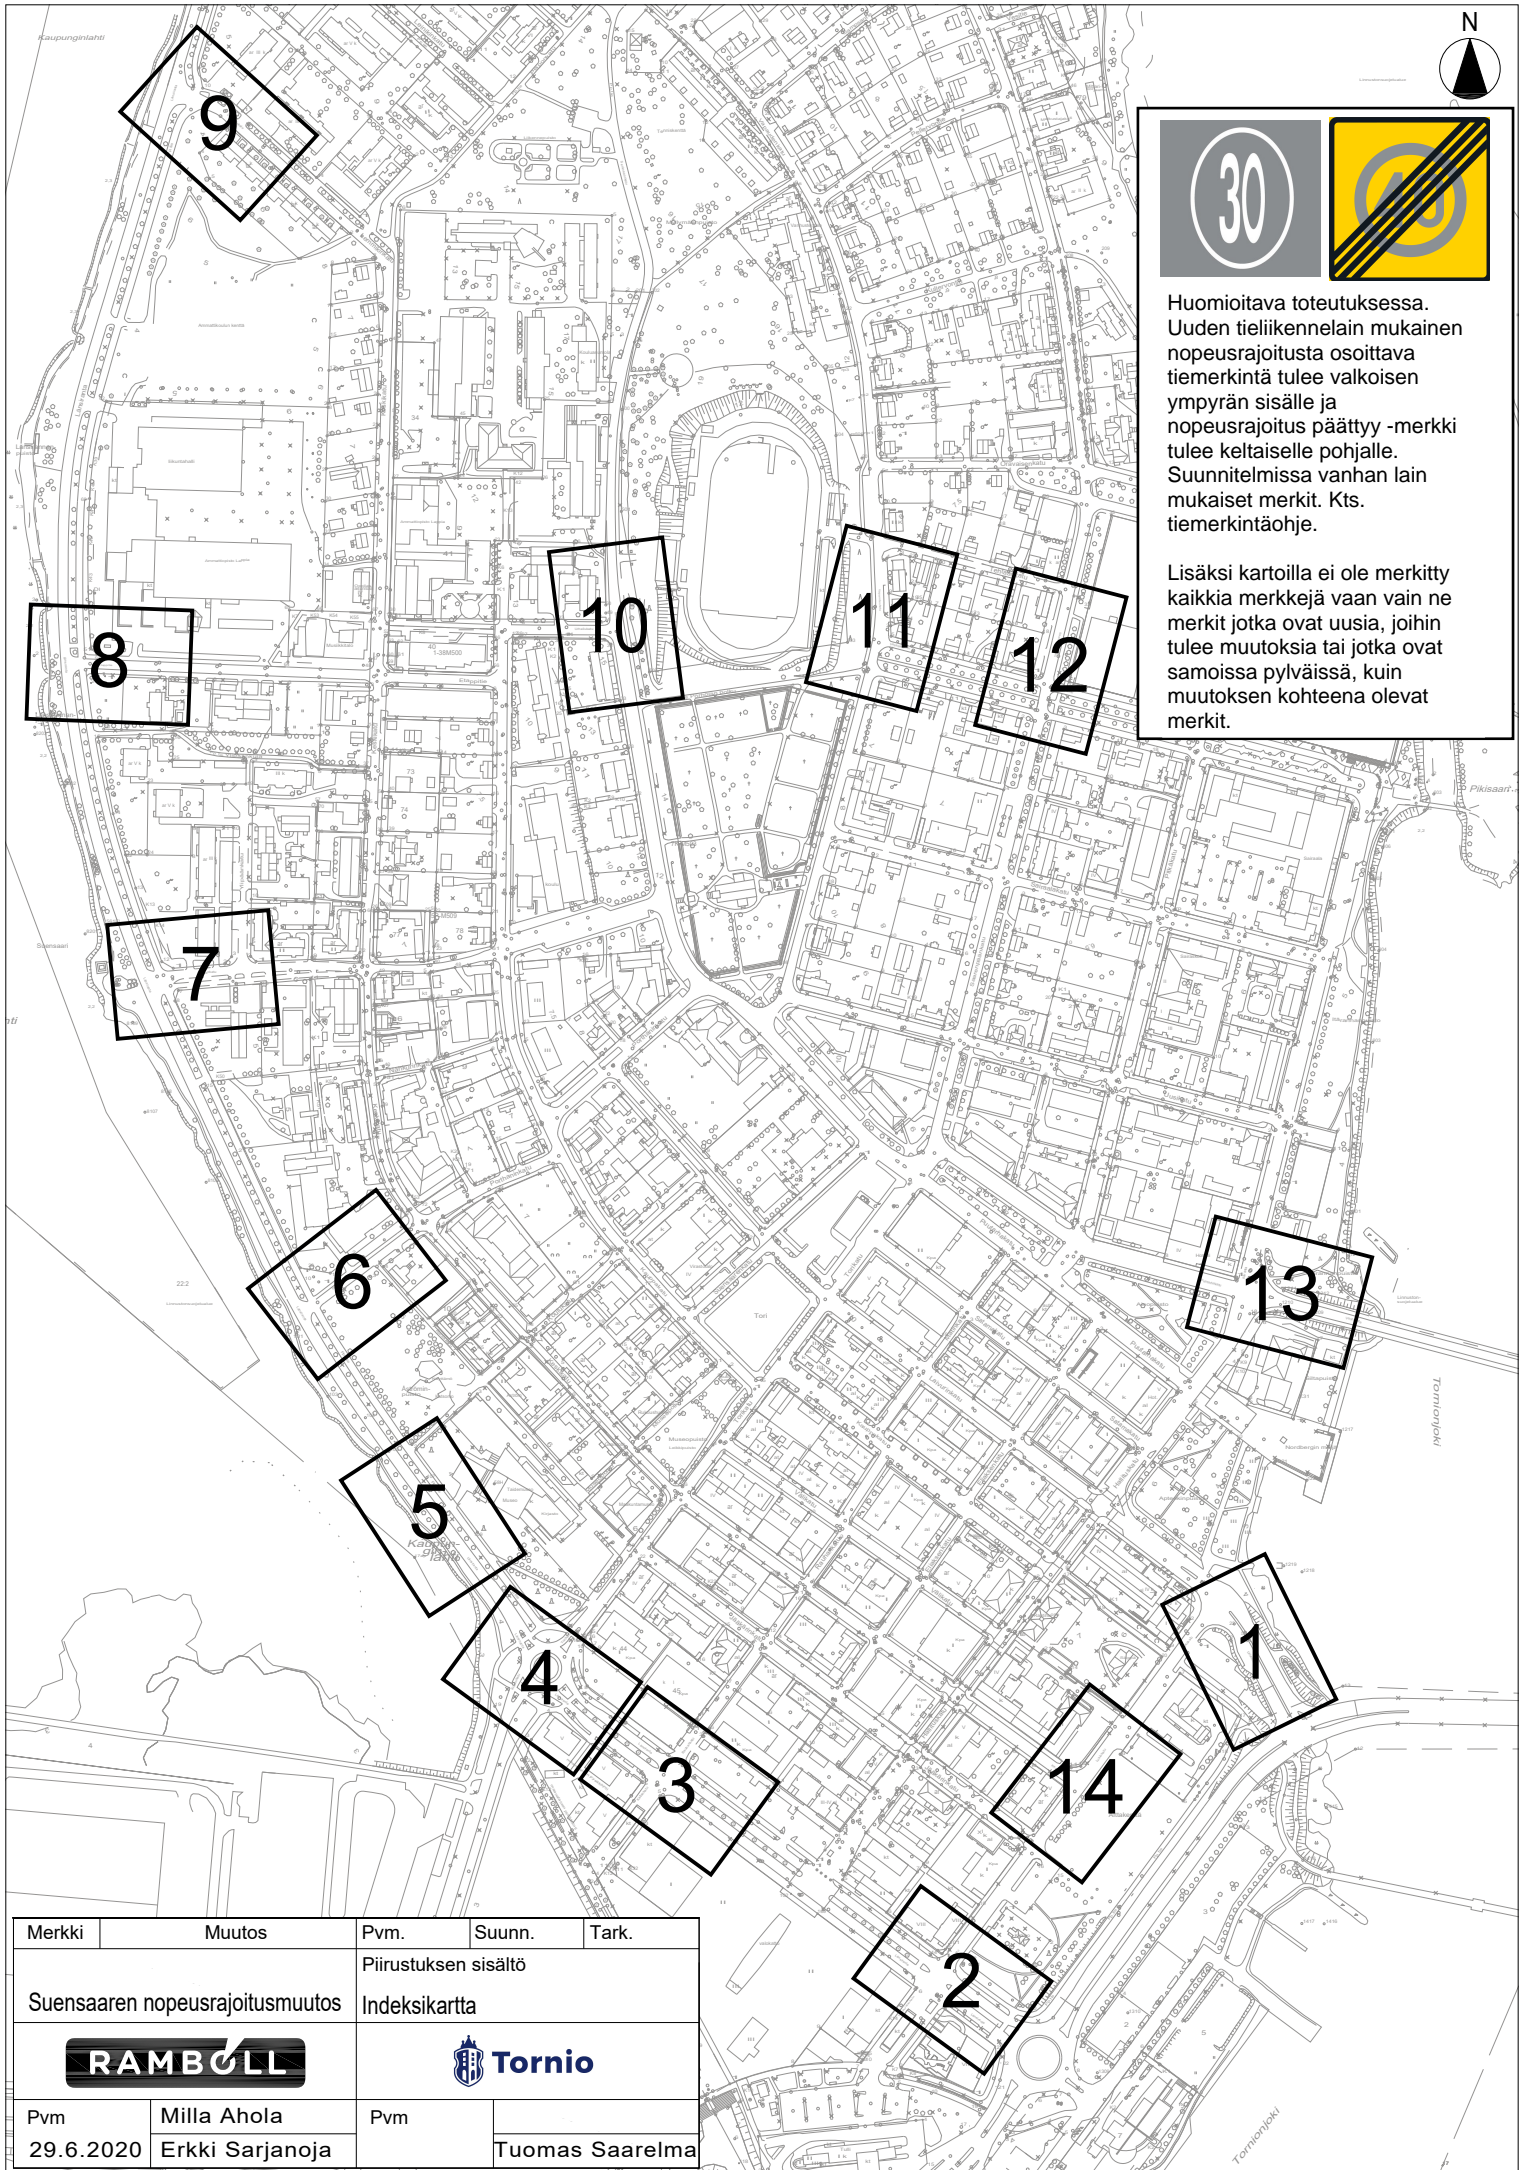


Huomioitava toteutuksessa. Uuden tieliikennelain mukainen nopeusrajoitusta osoittava tiemerkintä tulee valkoisen ympyrän sisälle ja nopeusrajoitus päättyy -merkki tulee keltaiselle pohjalle. Suunnitelmissa vanhan lain mukaiset merkit. Kts. tiemerkintäohje.

Lisäksi kartoilla ei ole merkitty kaikkia merkkejä vaan vain ne merkit jotka ovat uusia, joihin tulee muutoksia tai jotka ovat samoissa pylväissä, kuin muutoksen kohteena olevat merkit.


Merkki	Muutos	Pvm.	Suunn.	Tark.
Suensaaren nopeusrajoitusmuutos		Piirustuksen sisältö		
				
Pvm	Milla Ahola	Pvm		
29.6.2020	Erkki Sarjanoja		Tuomas Saarelma	

Nopeusrajoitusta osoittava tiemerkinä (30km/h), uuden tieliikennelain mukaan, valkoisen ympyrän sisällä. Kts. tiemerkinäohje

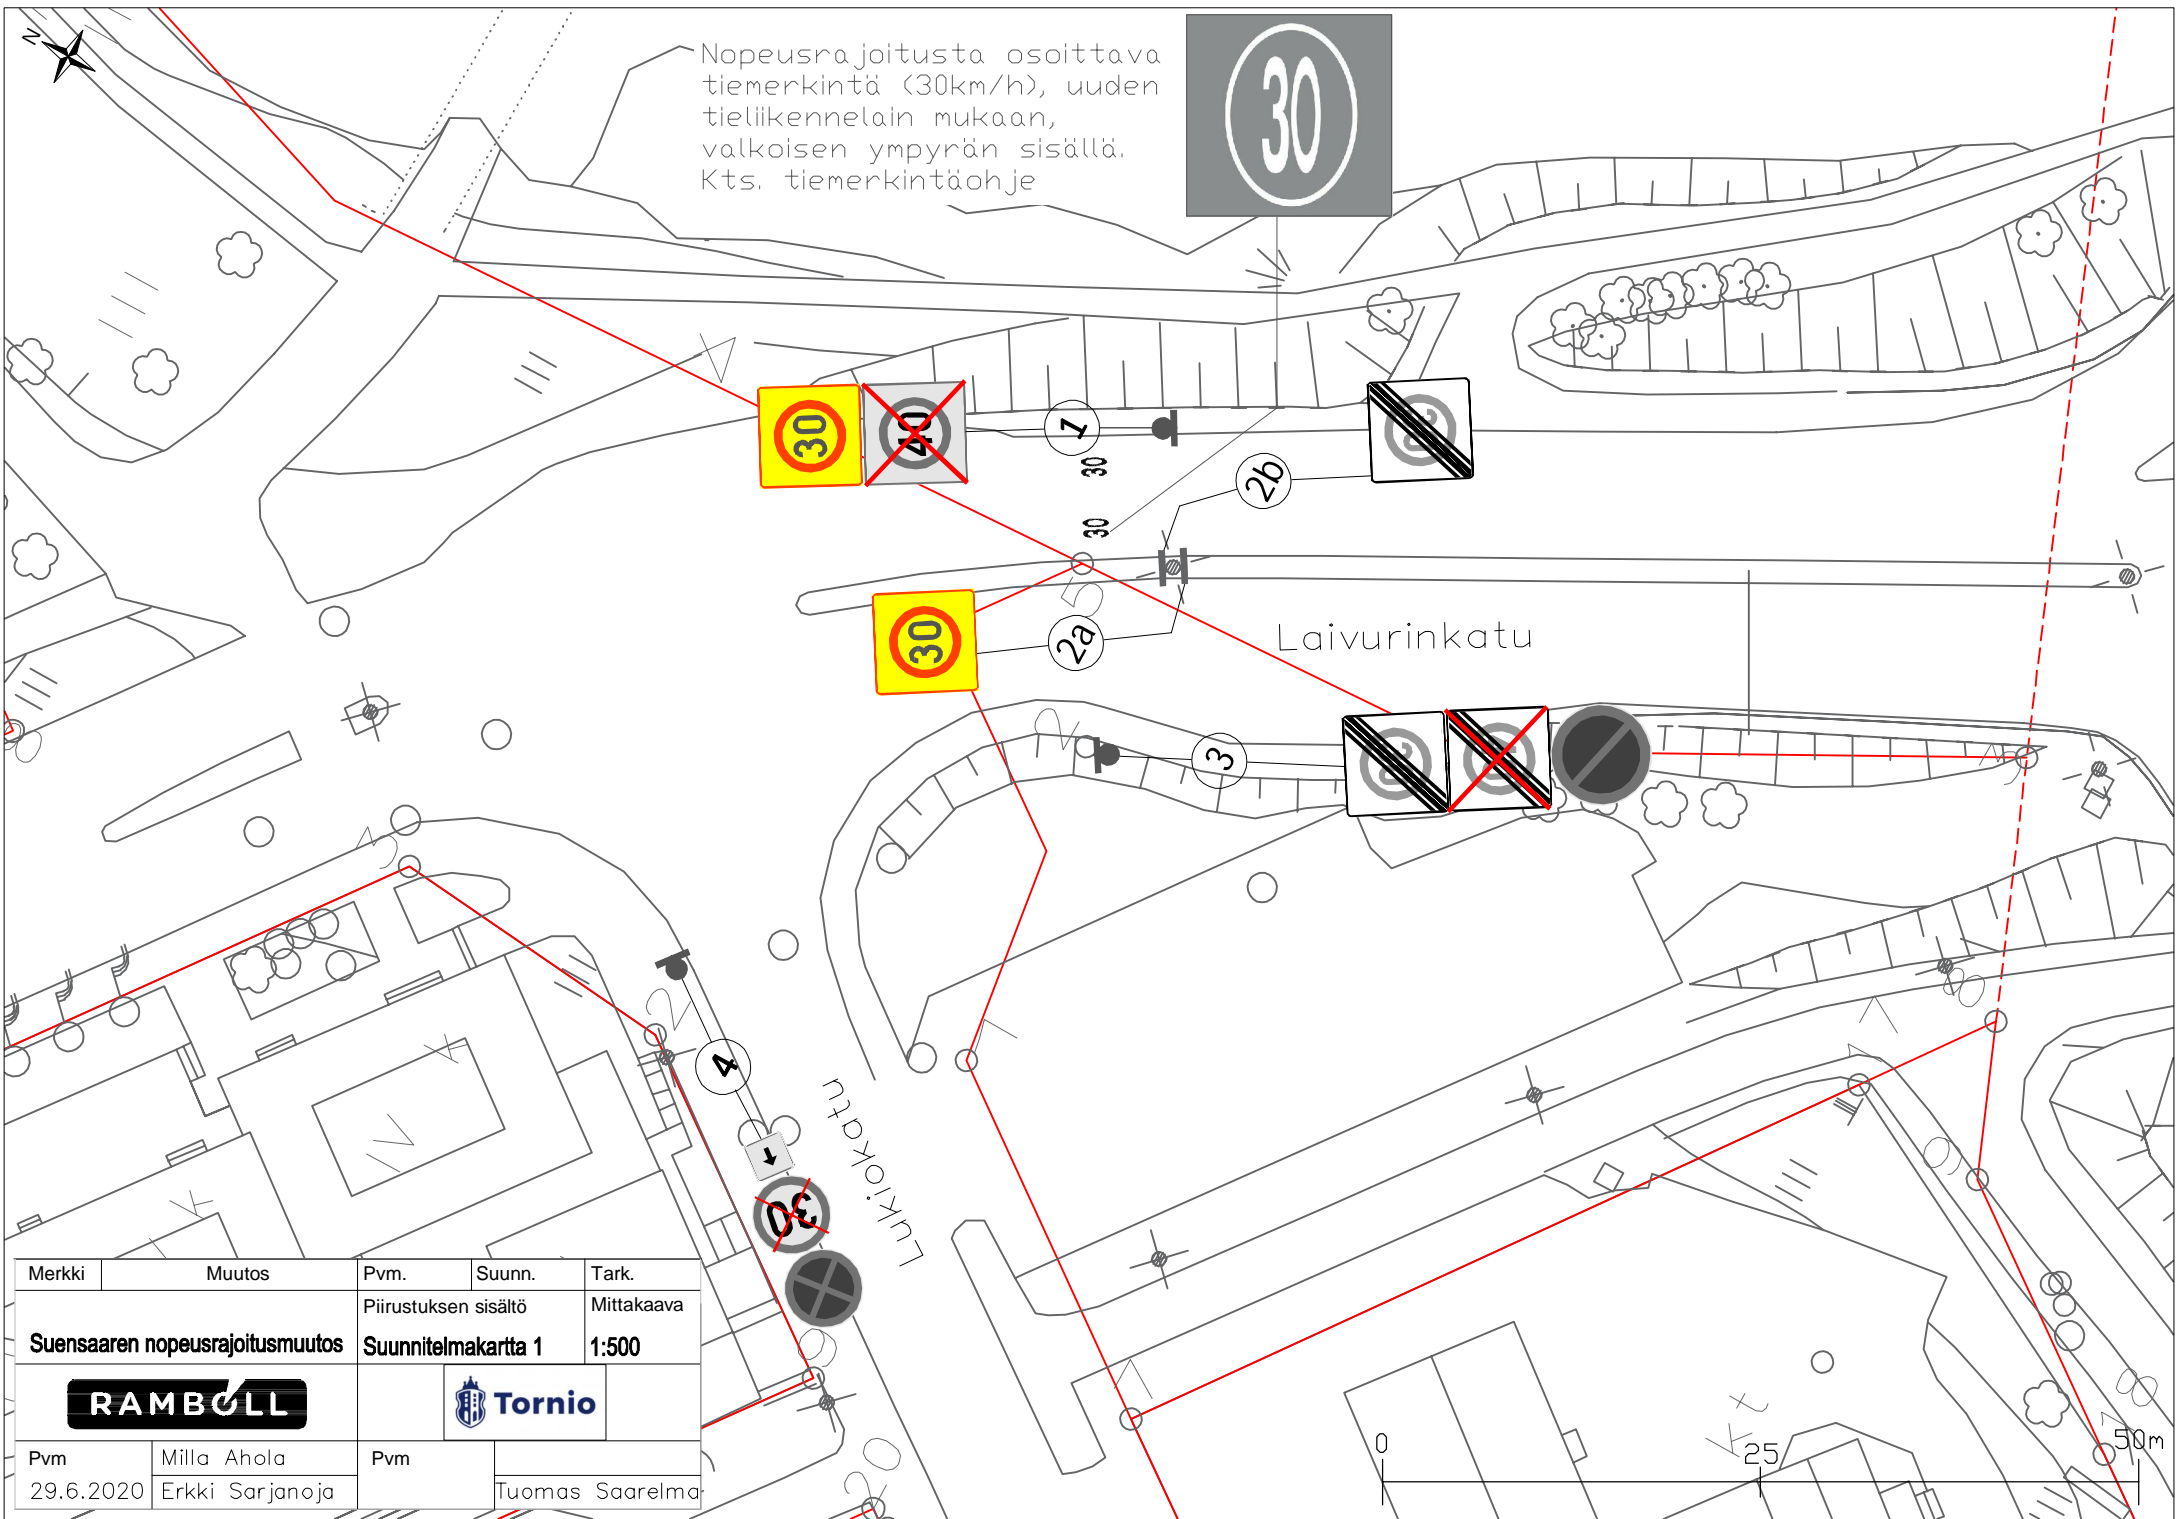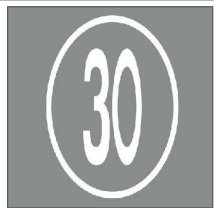


Merkki	Muutos	Pvm.	Suunn.	Tark.
Suensaaren nopeusrajoitusmuutos		Piirustuksen sisältö		Mittakaava
RAMBOLL		Suunnitelmapaketti 1		1:500
Pvm		Pvm		
29.6.2020		Milla Ahola		Tuomas Saarelmä
Erkki Sarjanoja				



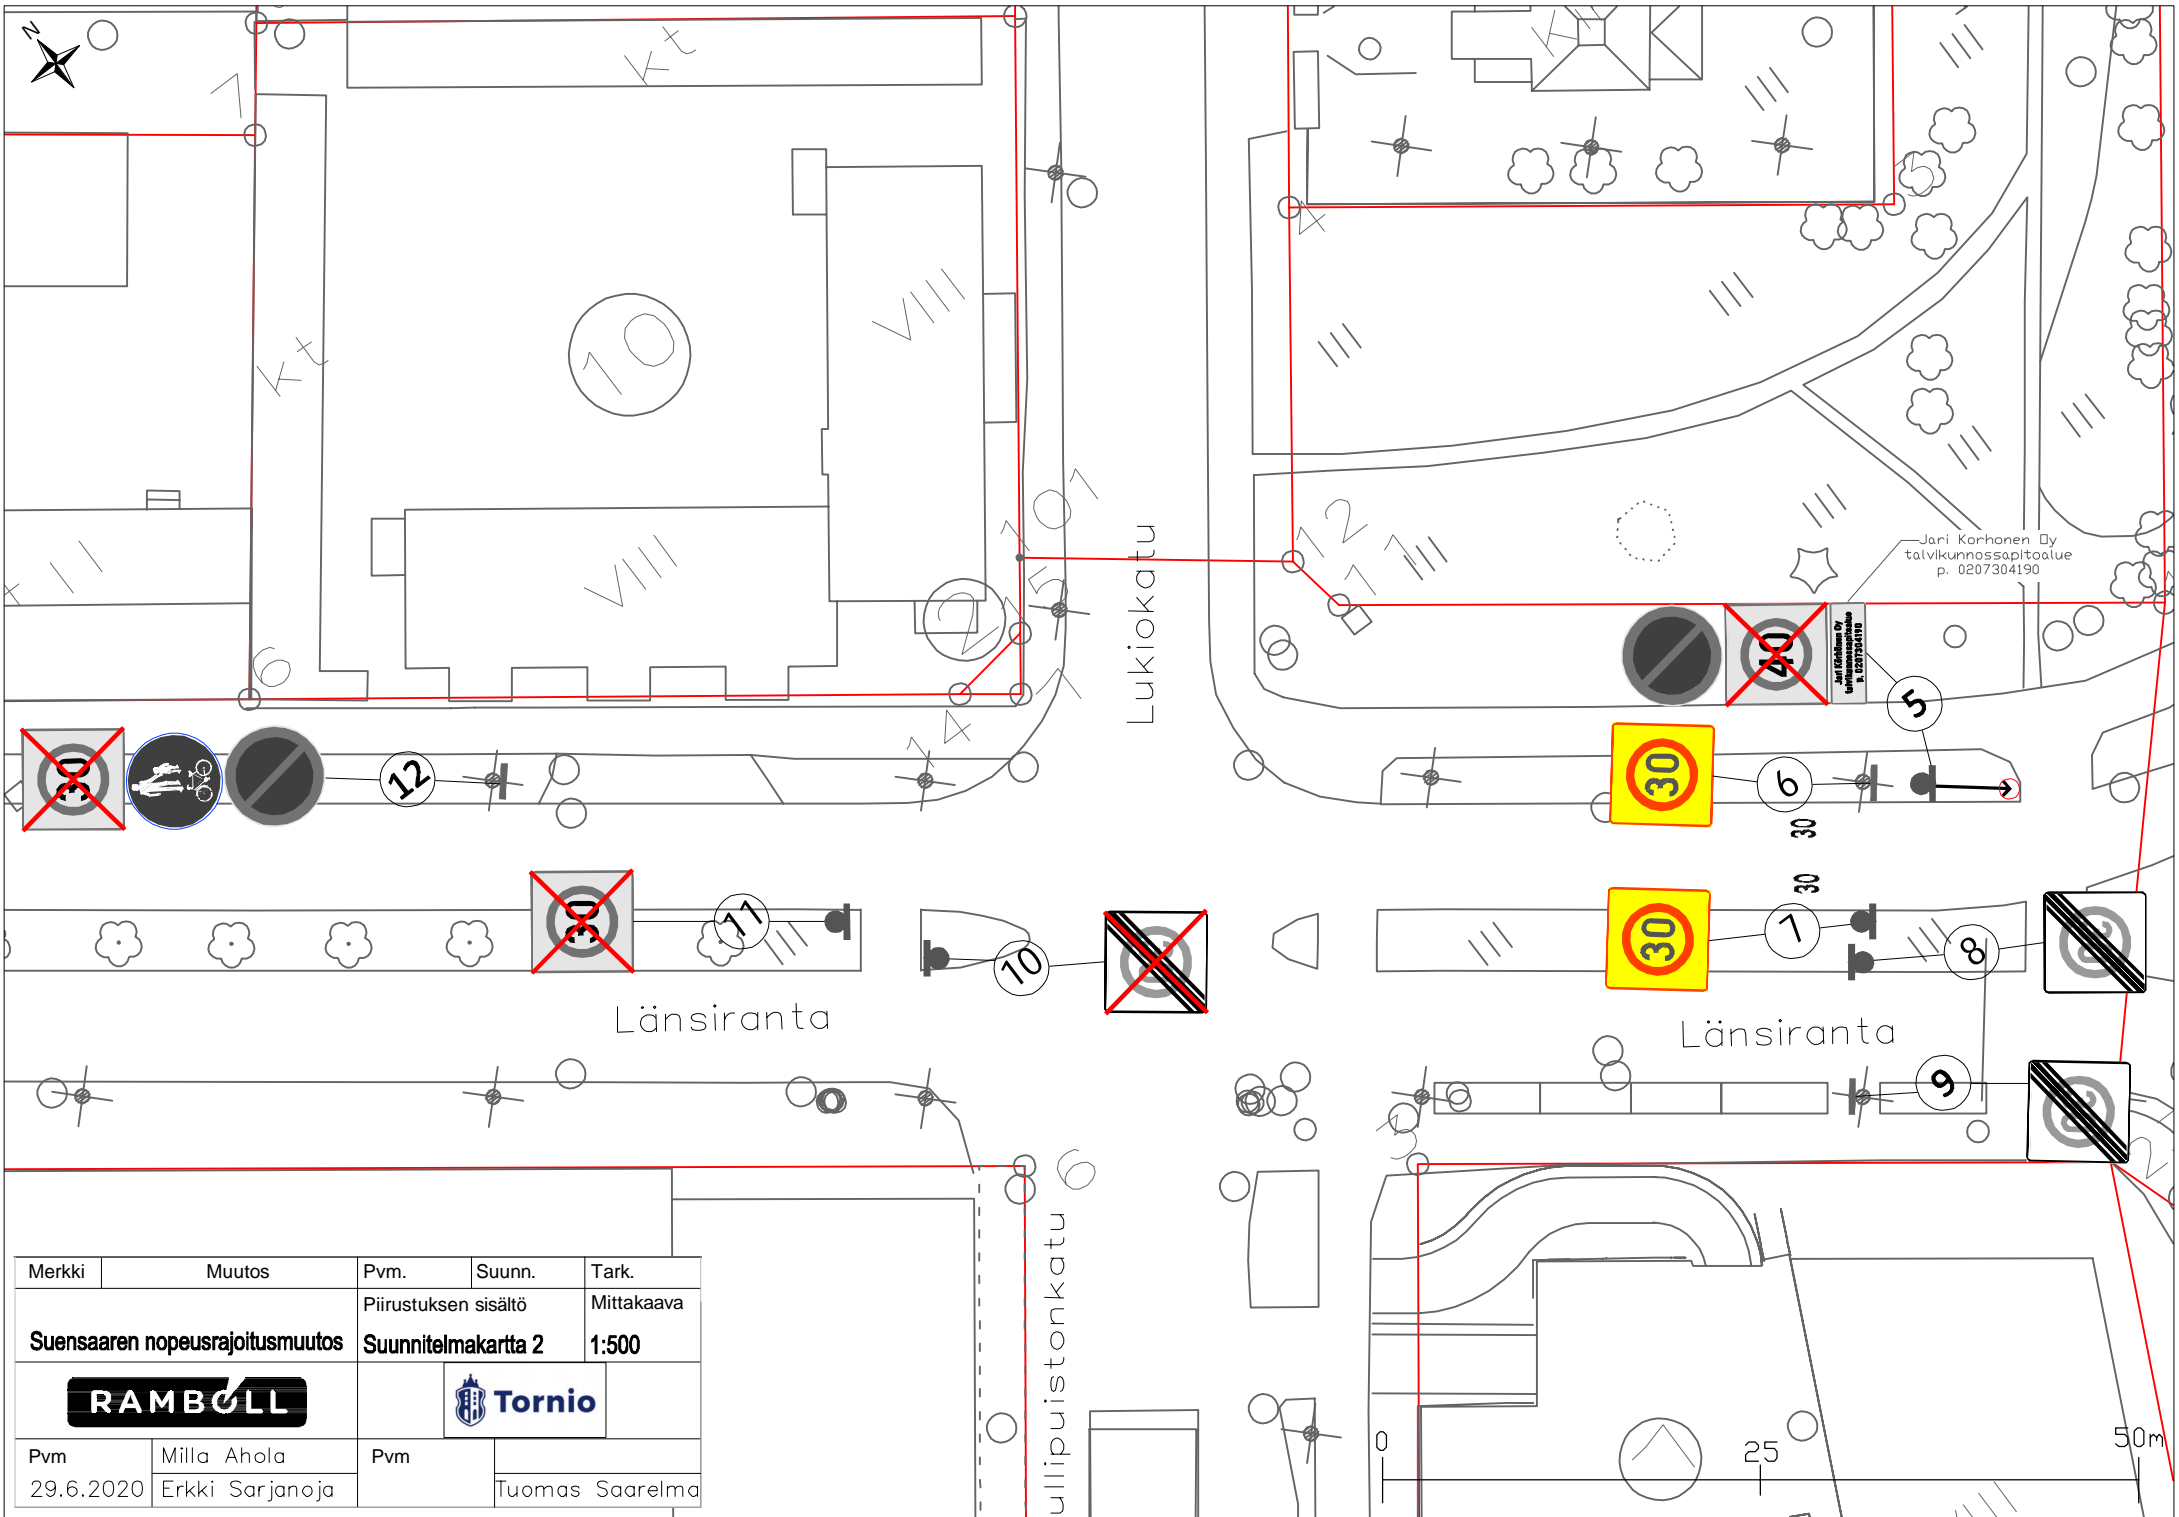


Jari Korhonen Oy
 talvikunnossapitoalue
 p. 0207304190


Merkki	Muutos	Pvm.	Suunn.	Tark.
Suensaaren nopeusrajoitusmuutos		Piirustuksen sisältö		Mittakaava
RAMBOLL		Suunnitelmapaketti 2		1:500
Tornio				
Pvm	Milla Ahola	Pvm		
29.6.2020	Erkki Sarjanoja		Tuomas Saarelmä	

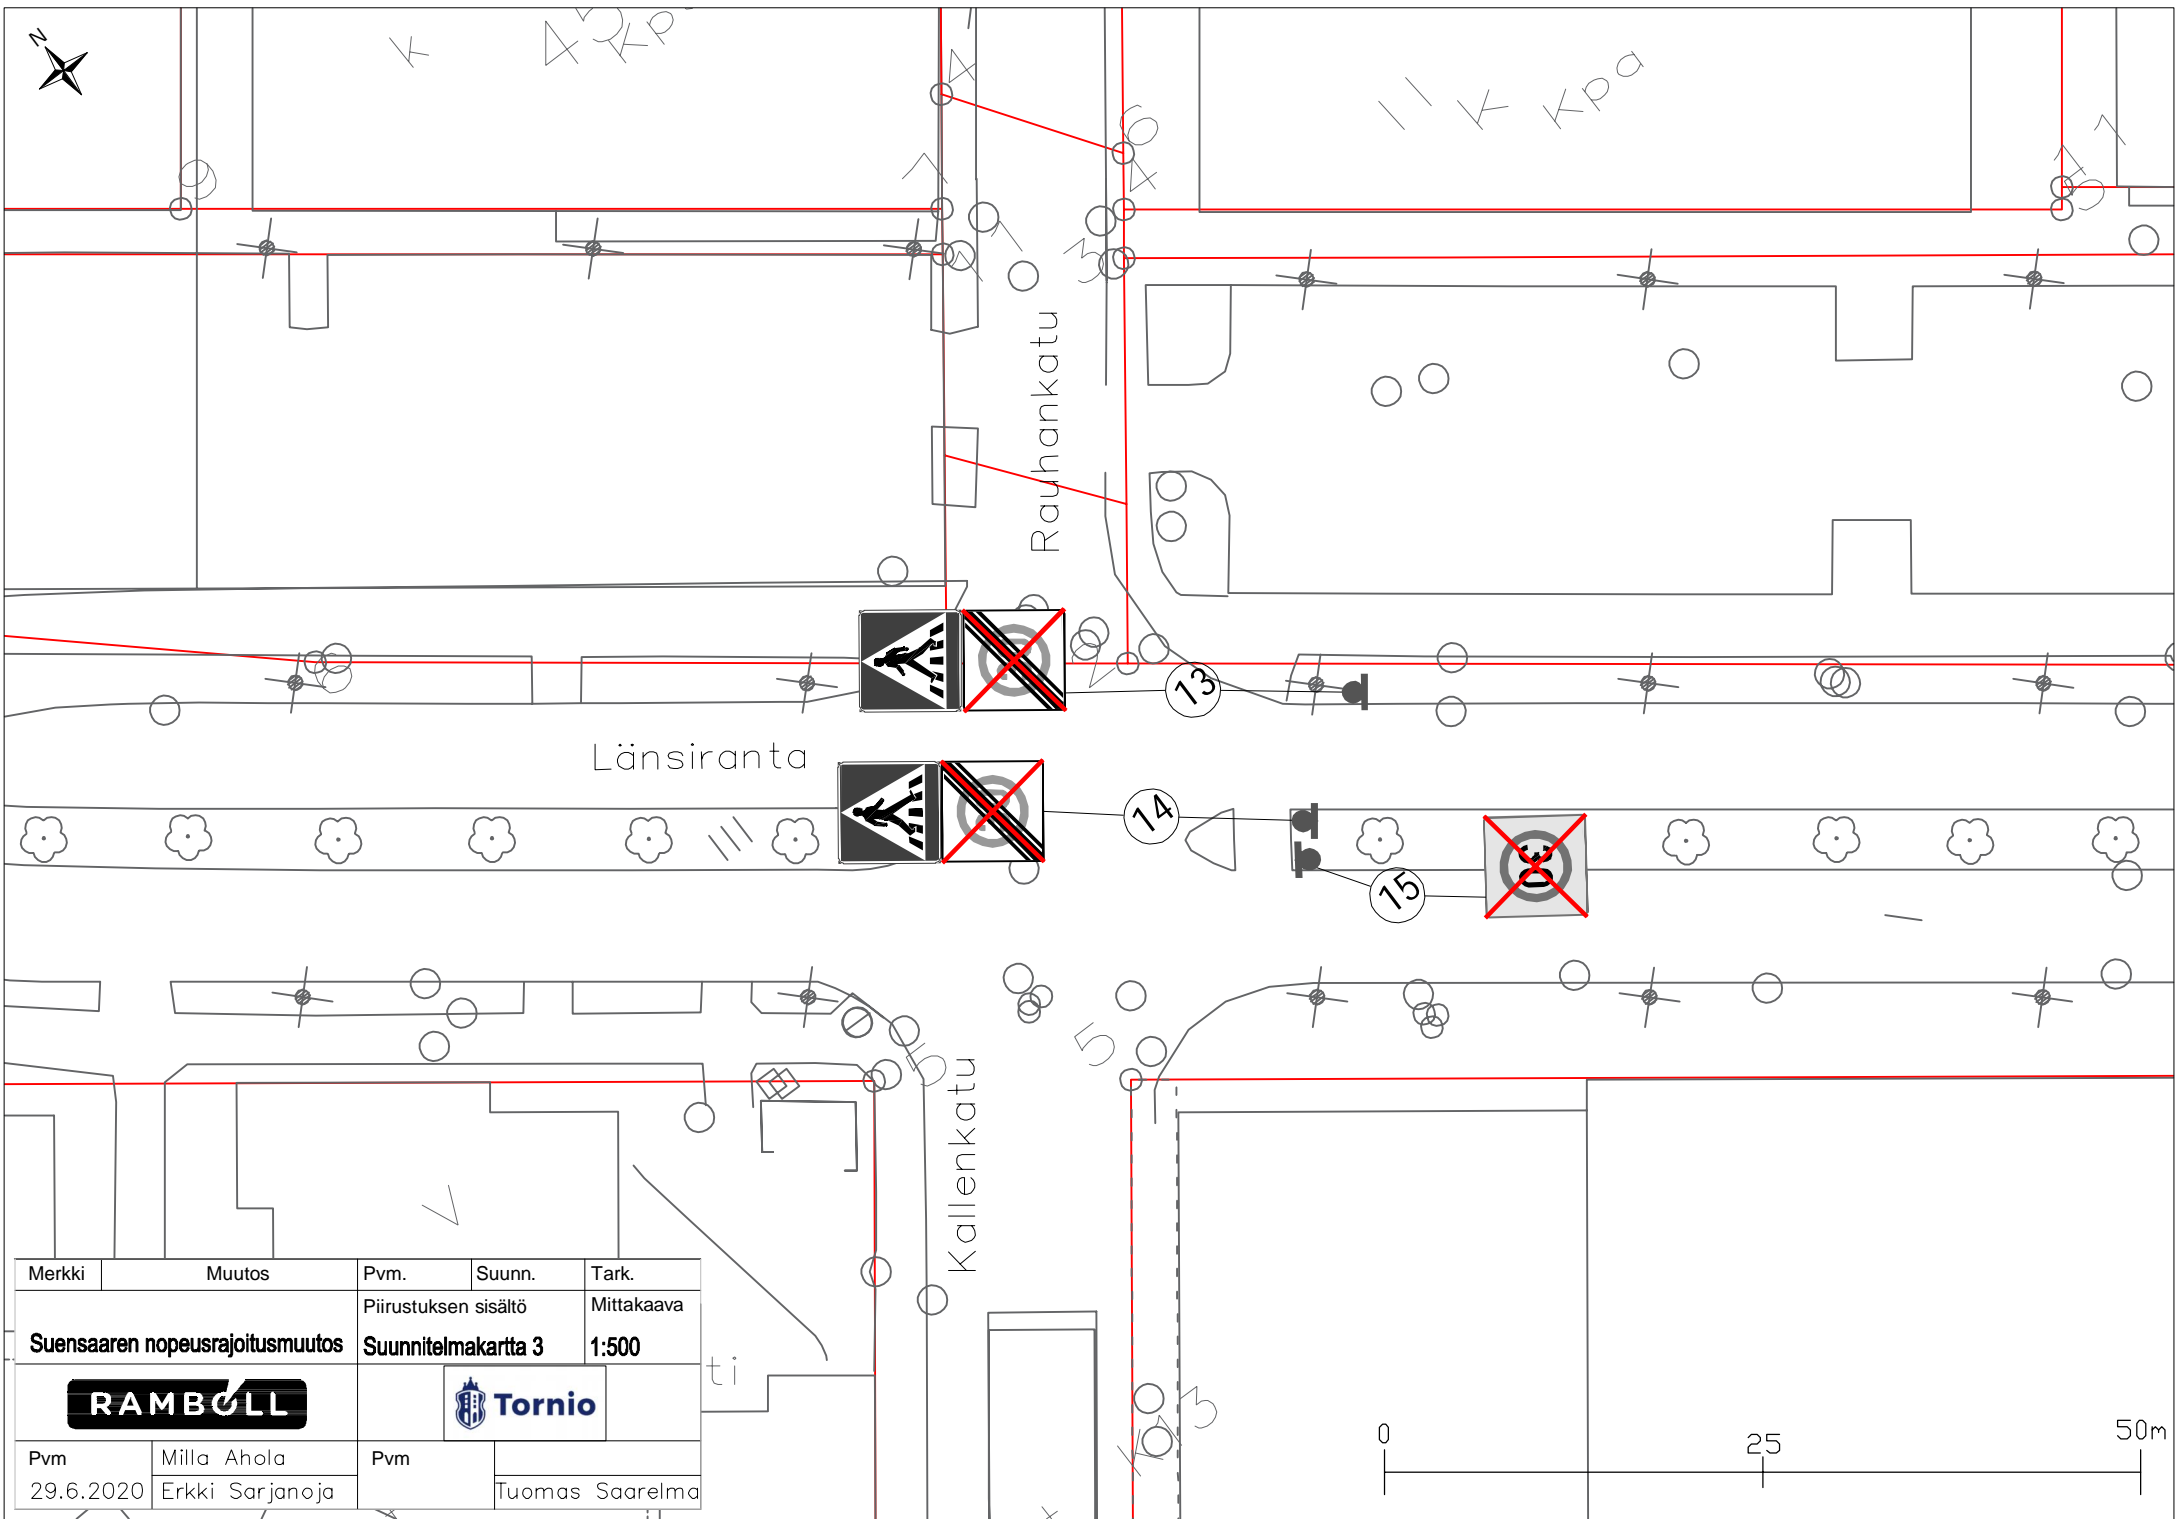

Merkki	Muutos	Pvm.	Suunn.	Tark.
Suensaaren nopeusrajoitusmuutos		Piiirustuksen sisältö		Mittakaava
RAMBOLL		Suunnitelmapaketti 3		1:500
Tornio		ti		
Pvm	Milla Ahola	Pvm		
29.6.2020	Erkki Sarjanoja		Tuomas Saarelmä	

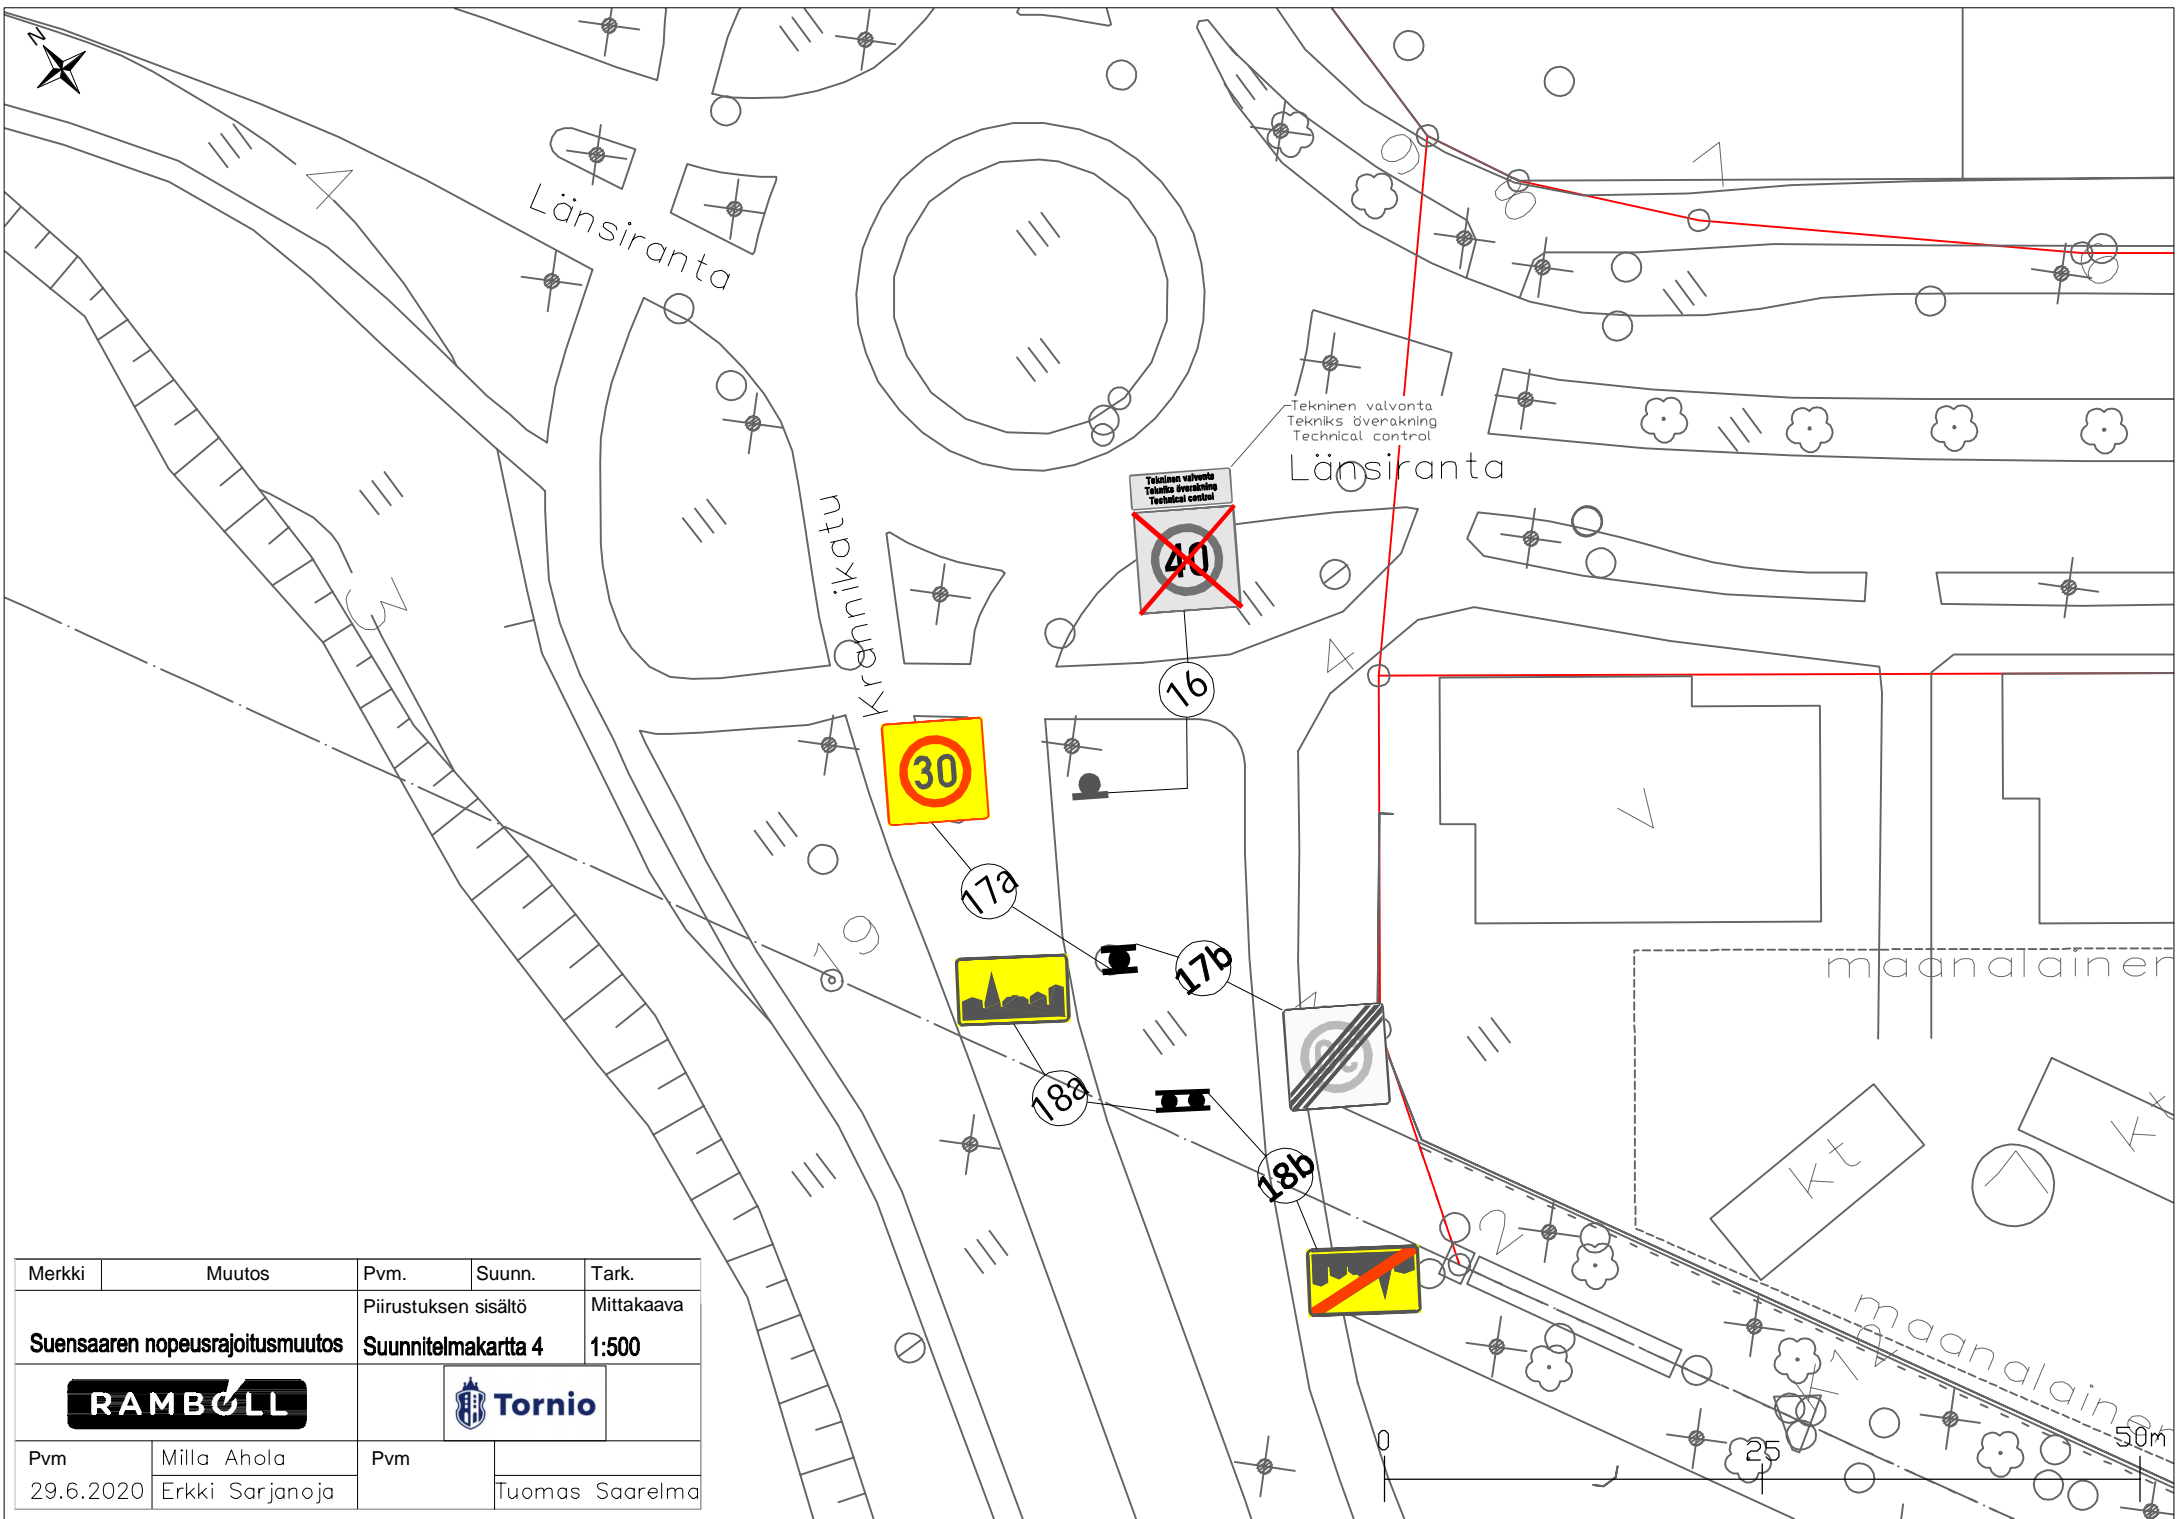

Merkki	Muutos	Pvm.	Suunn.	Tark.
Suensaaren nopeusrajoitusmuutos		Piiirustuksen sisältö		Mittakaava
		Suunnitelmapakartta 4		1:500
RAMBOLL				
Pvm	Milla Ahola	Pvm		
29.6.2020	Erkki Sarjanoja		Tuomas Saarelmä	

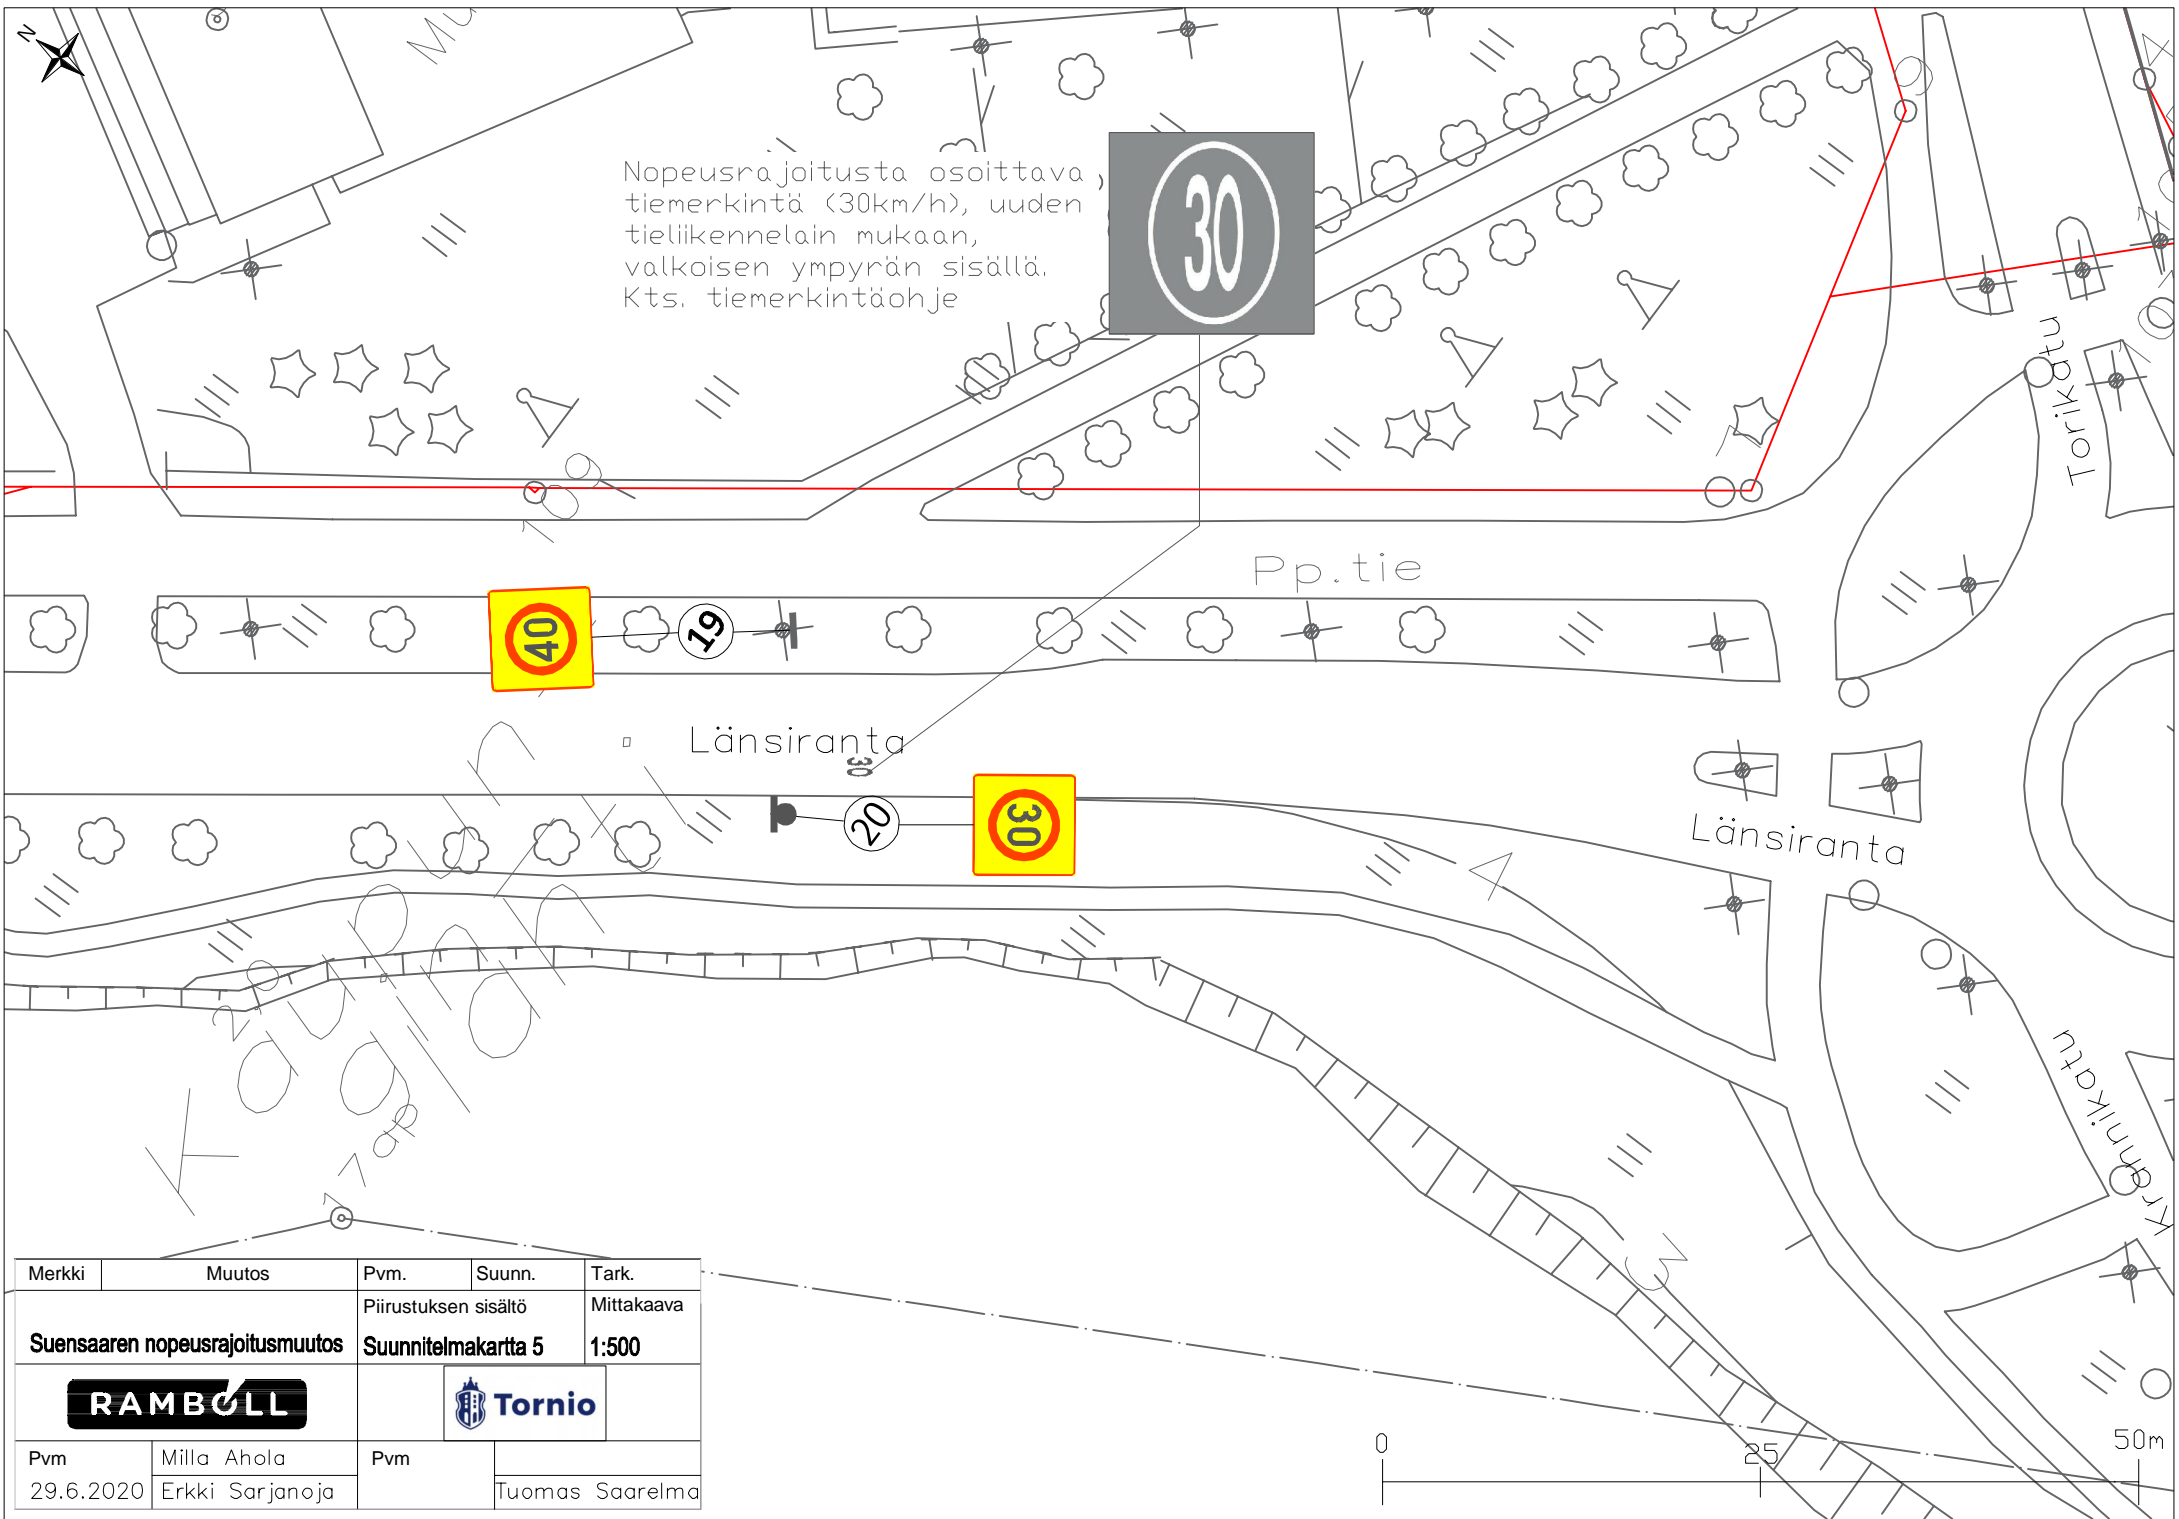


Nopeusrajoitusta osoittava, tiemerkinä (30km/h), uuden tieliikennelain mukaan, valkoisen ympyrän sisällä. Kts. tiemerkinäohje




Merkki	Muutos	Pvm.	Suunn.	Tark.
Suensaaren nopeusrajoitusmuutos		Piirustuksen sisältö		Mittakaava
		Suunnitelmapaketti 5		1:500
RAMBOLL				
Pvm	Milla Ahola	Pvm		
29.6.2020	Erkki Sarjanoja		Tuomas Saaremaa	



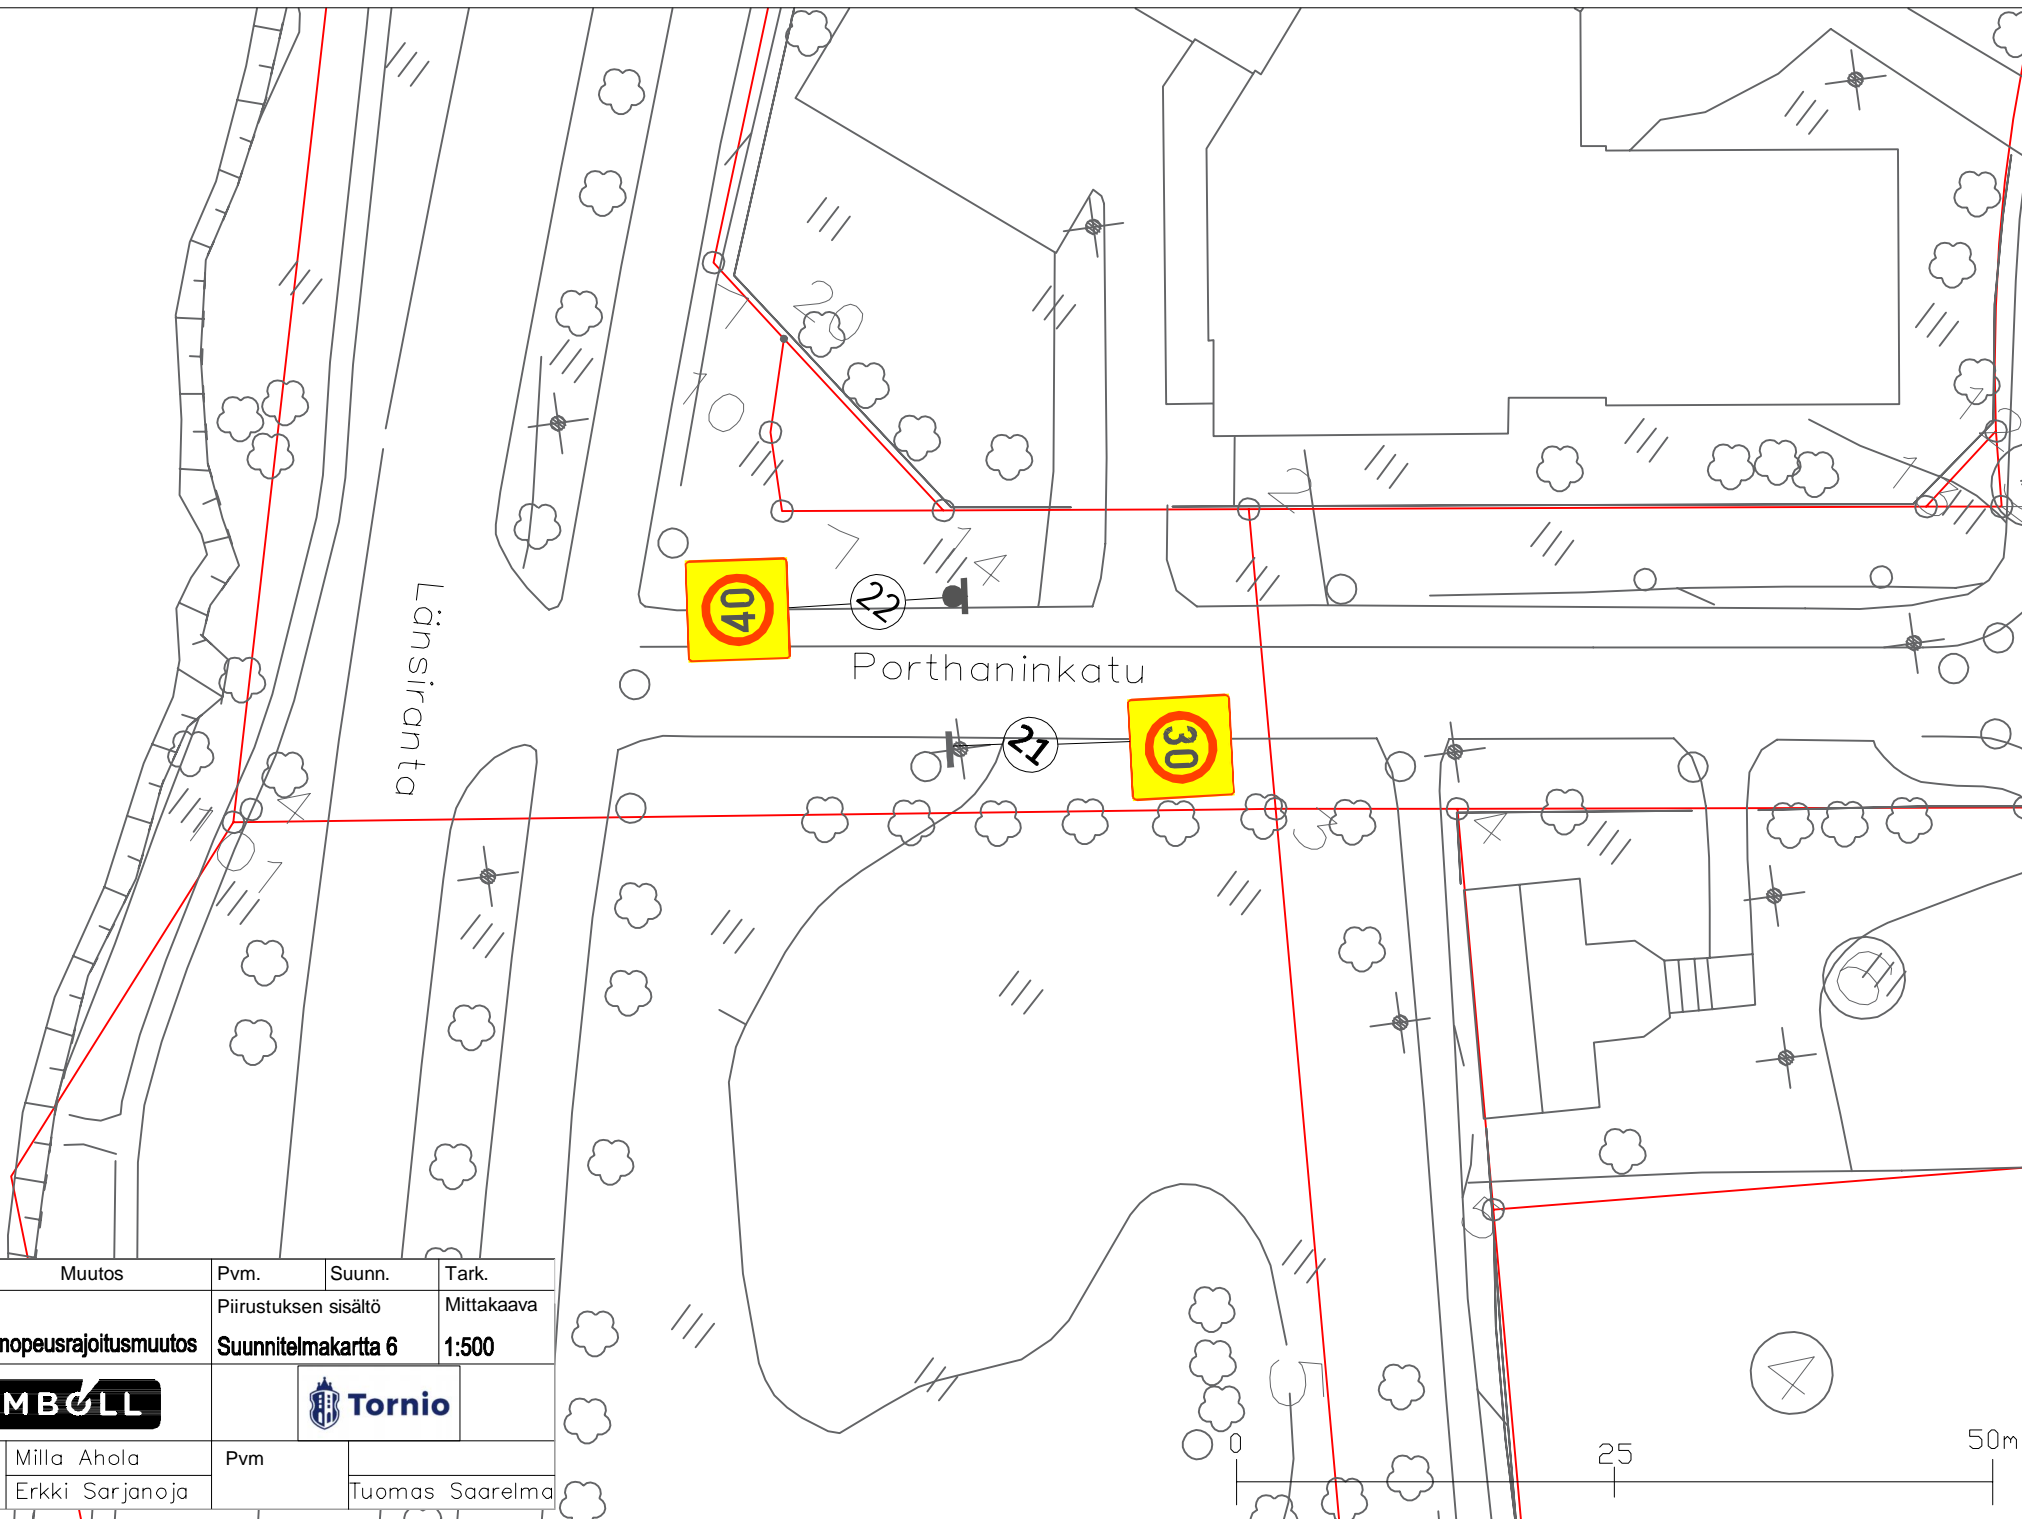


Merkki	Muutos	Pvm.	Suunn.	Tark.
Suensaaren nopeusrajoitusmuutos		Piirustuksen sisältö		Mittakaava
		Suunnitelmapaketti 6		1:500
RAMBOLL				
Pvm	Milla Ahola	Pvm		
29.6.2020	Erkki Sarjanoja		Tuomas Saaremaa	



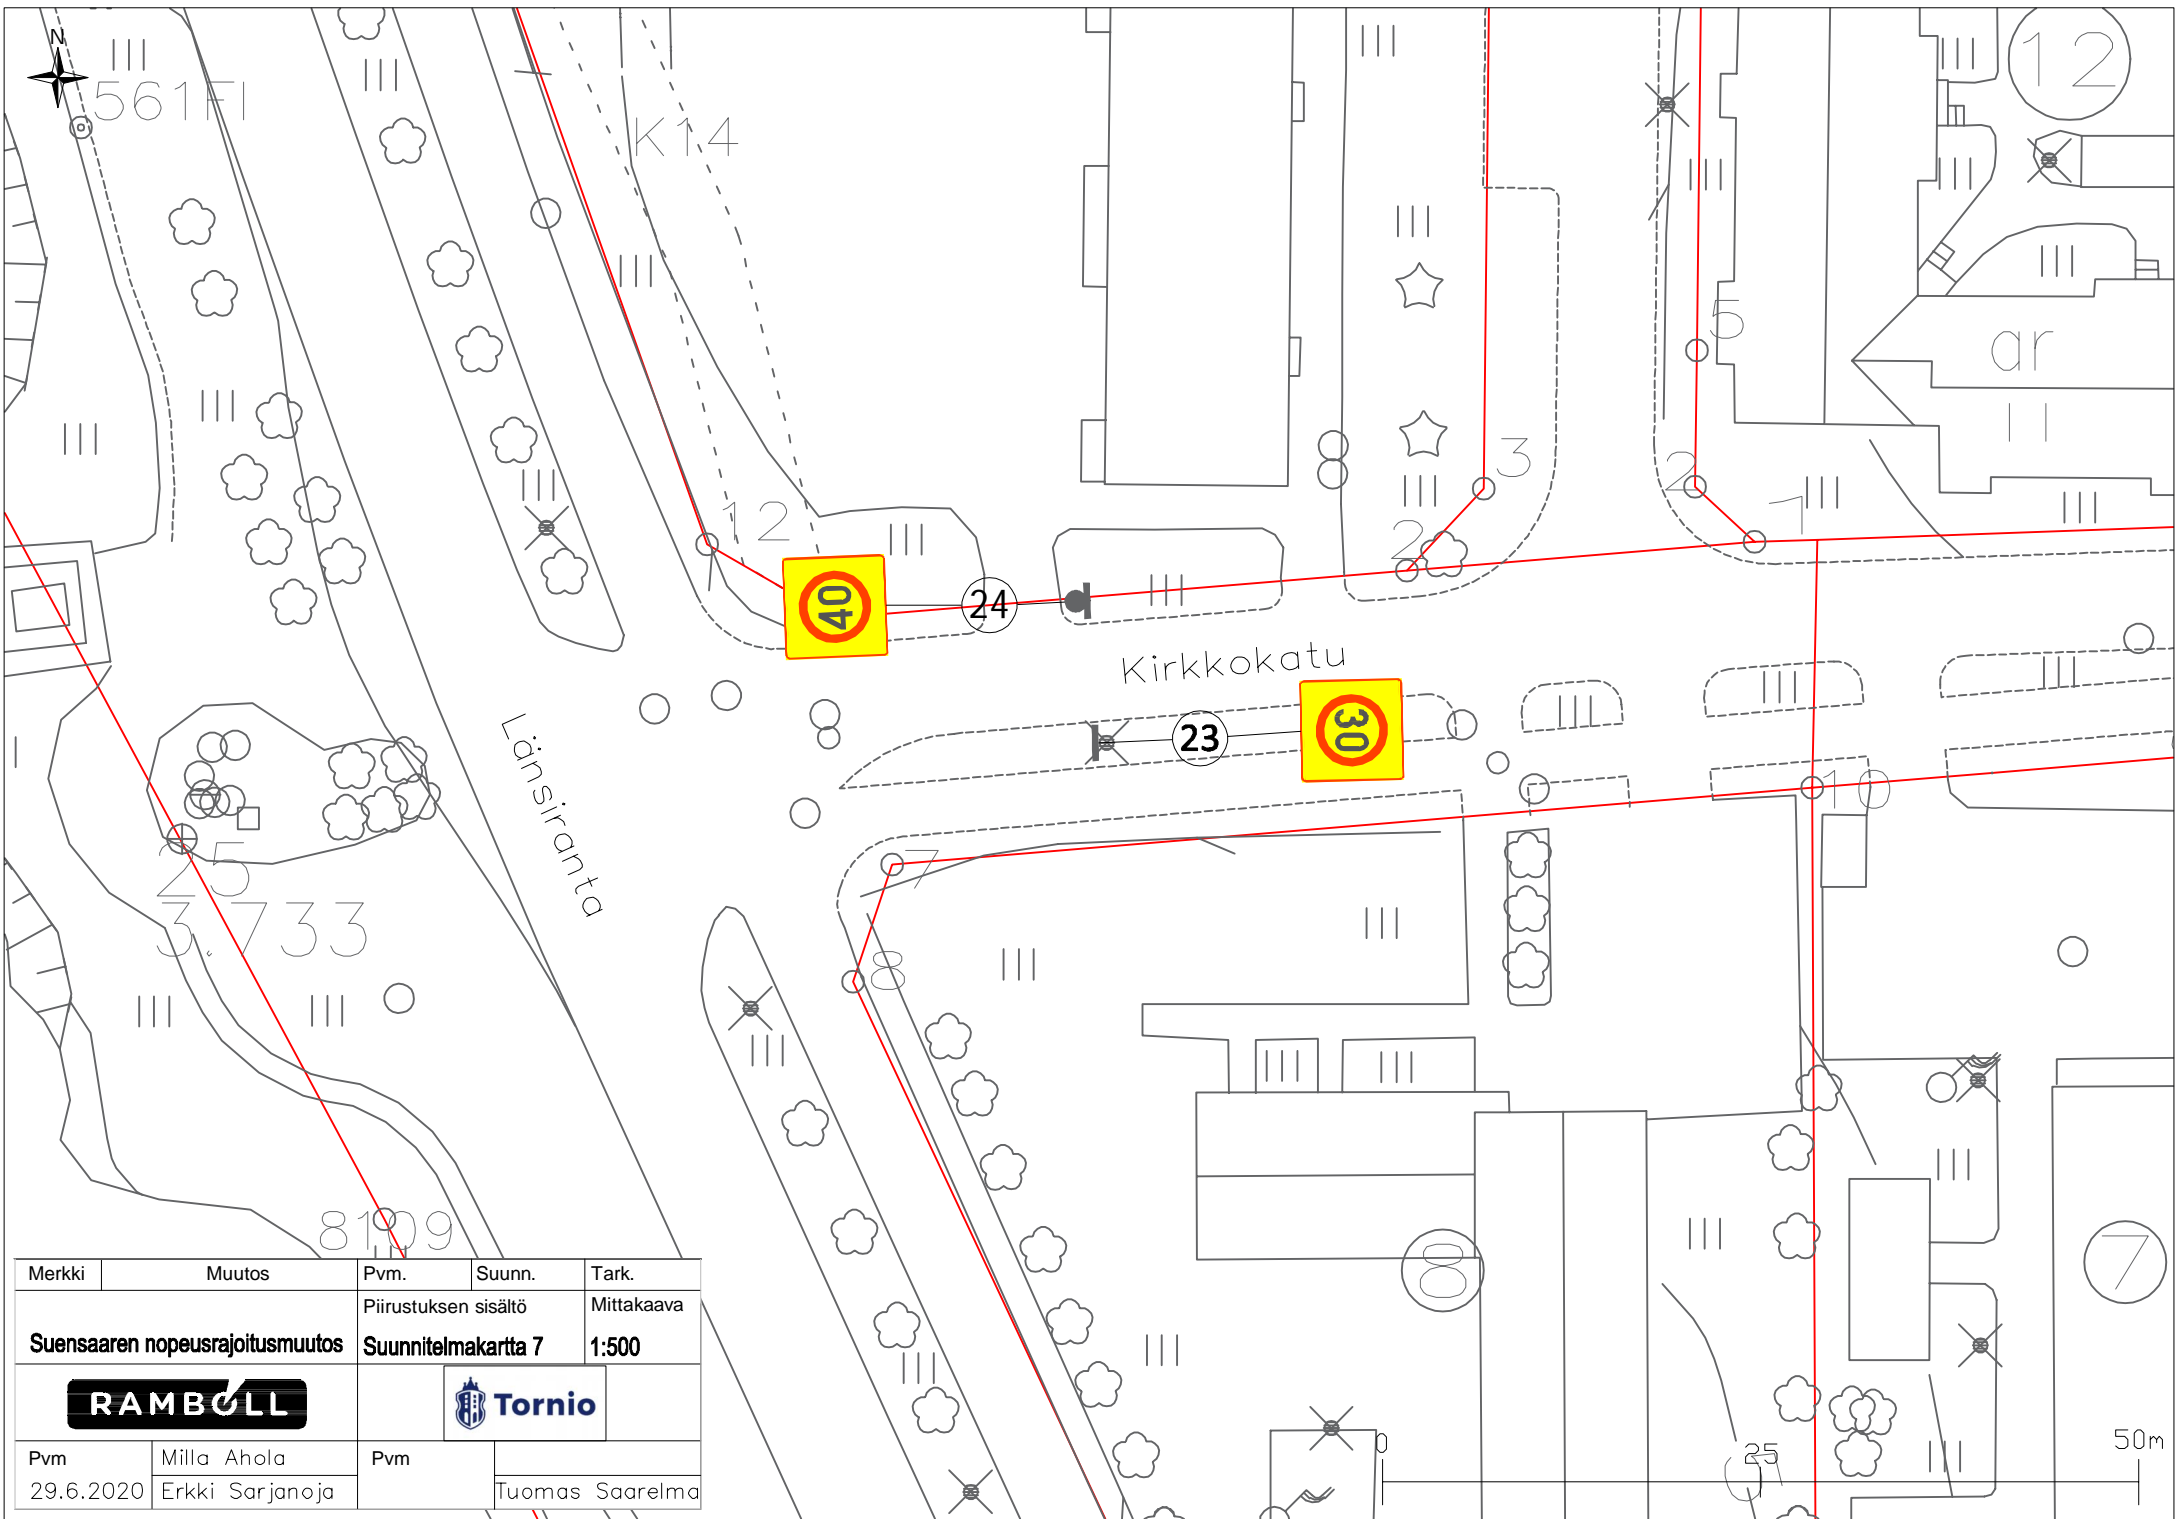

Merkki	Muutos	Pvm.	Suunn.	Tark.
		Piirustuksen sisältö		Mittakaava
	Suensaaren nopeusrajoitusmuutos	Suunnitelmapaketti 7		1:500
RAMBOLL				
Pvm	Milla Ahola	Pvm		
29.6.2020	Erkki Sarjanoja		Tuomas Saarelma	

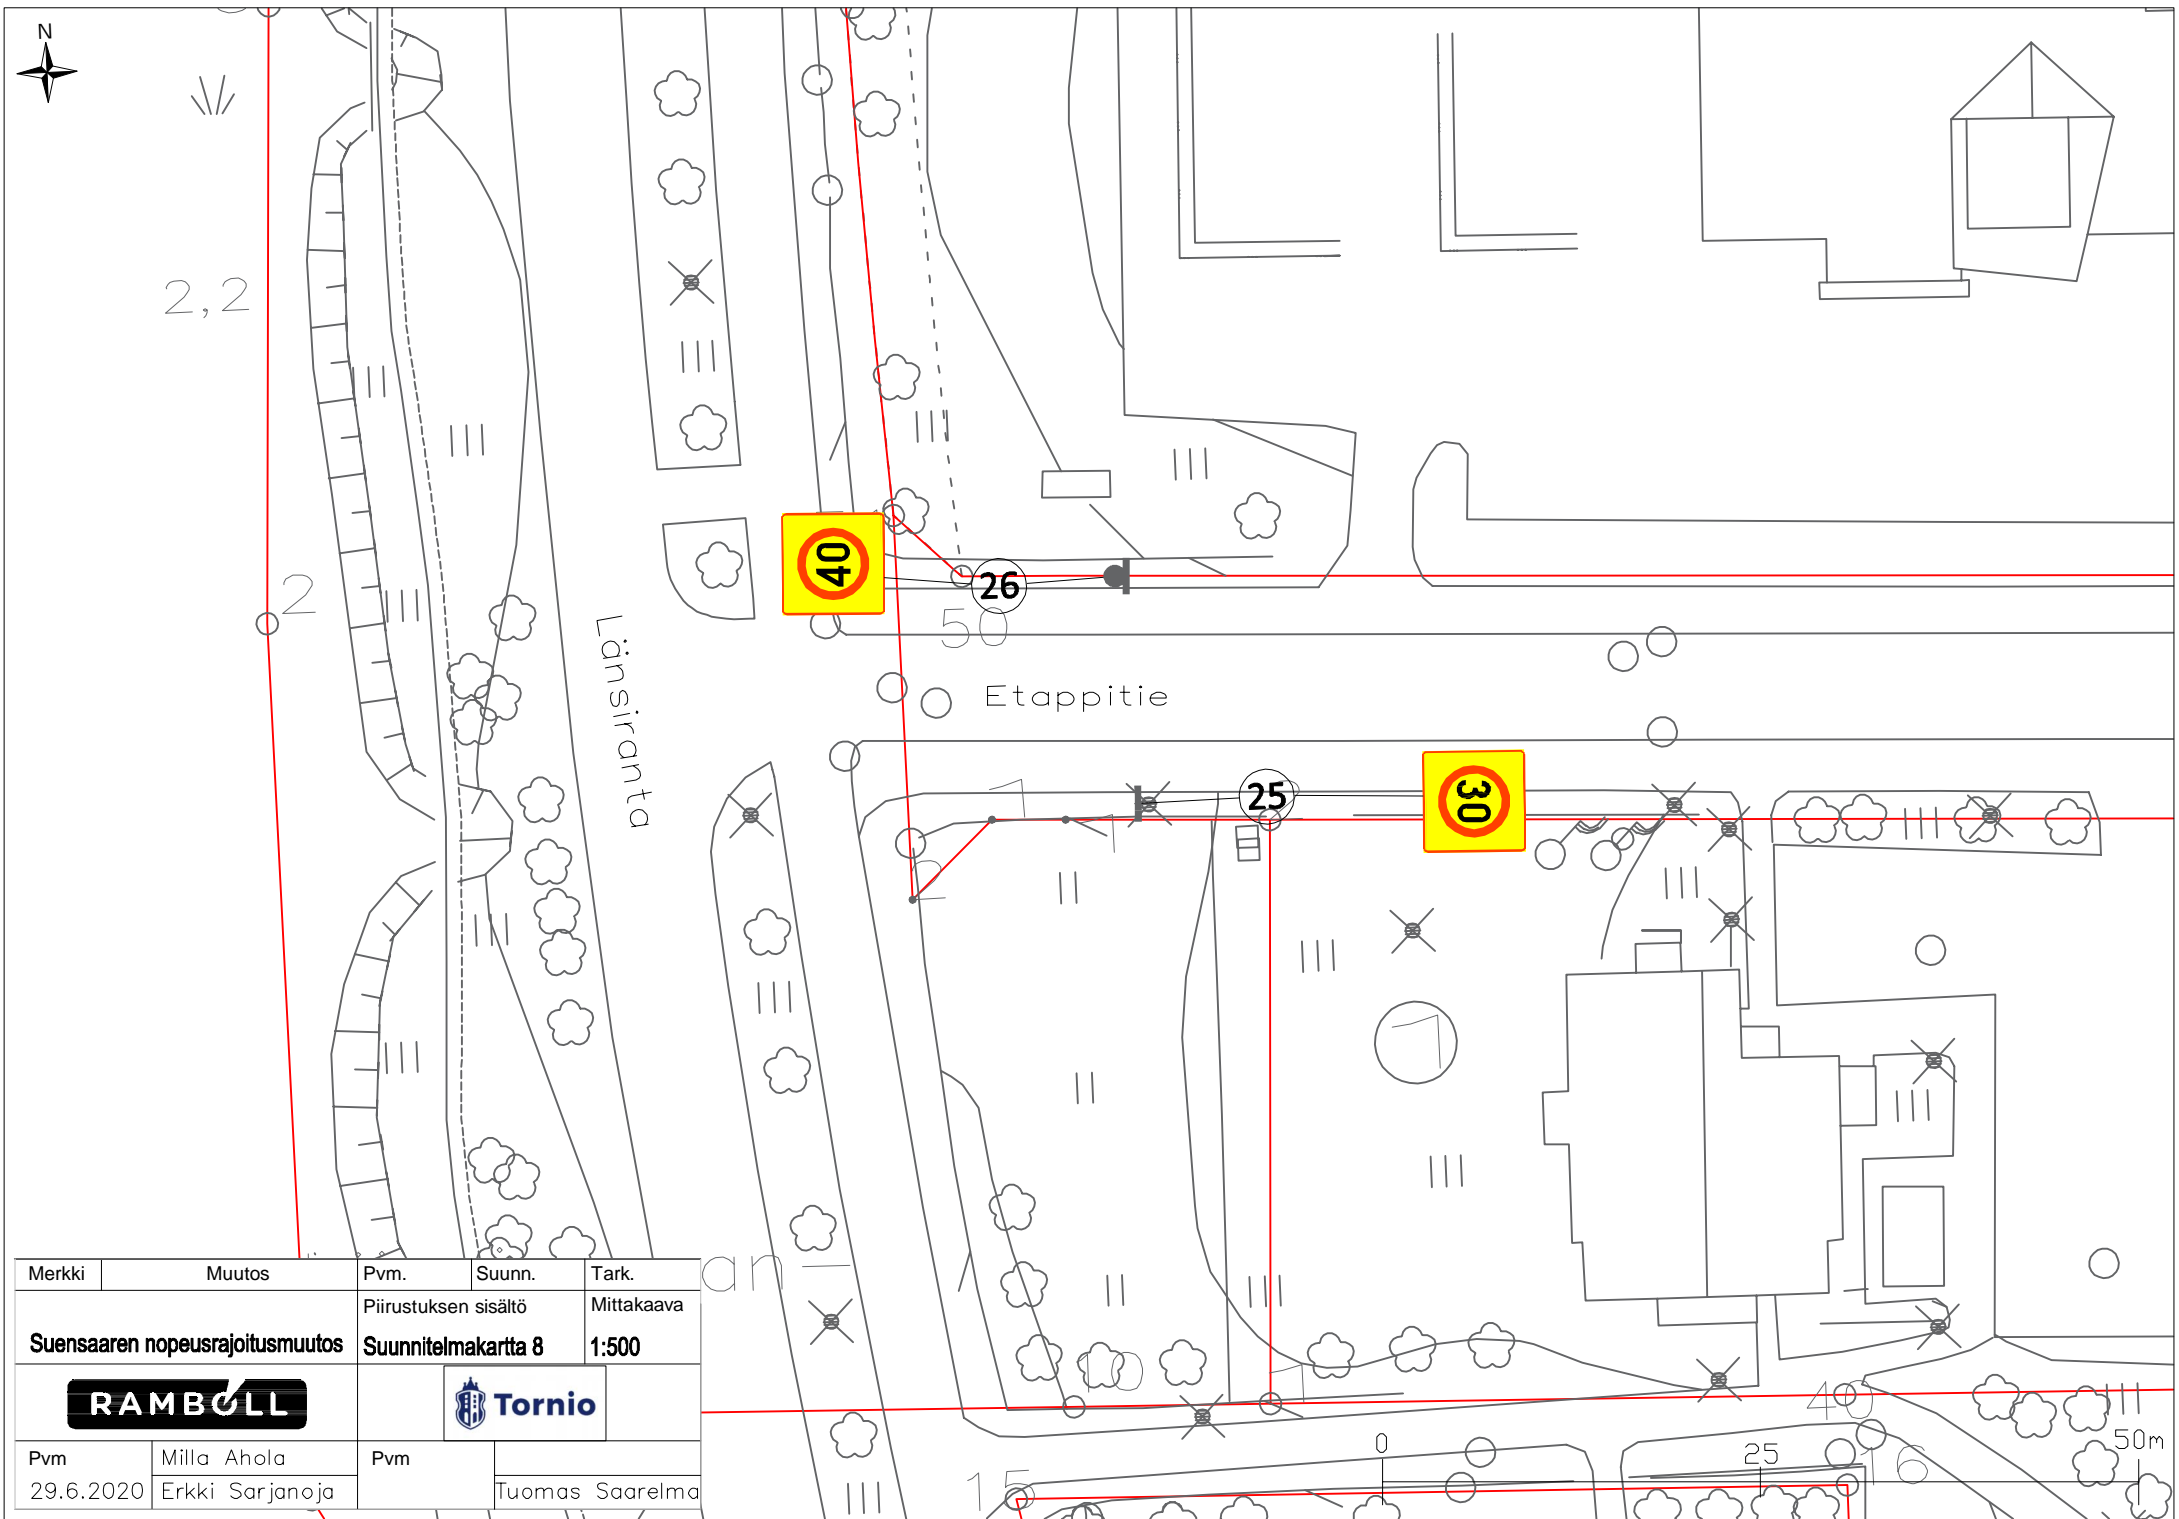

2,2

2

Länsiranta

26

50

Etappitie

25


30

40


25

50m

Merkki	Muutos	Pvm.	Suunn.	Tark.
	Suensaaren nopeusrajoitusmuutos	Piirustuksen sisältö		Mittakaava
		Suunnitelmapaketti 8		1:500
Pvm	Milla Ahola	Pvm		
29.6.2020	Erkki Sarjanoja		Tuomas Saarelma	

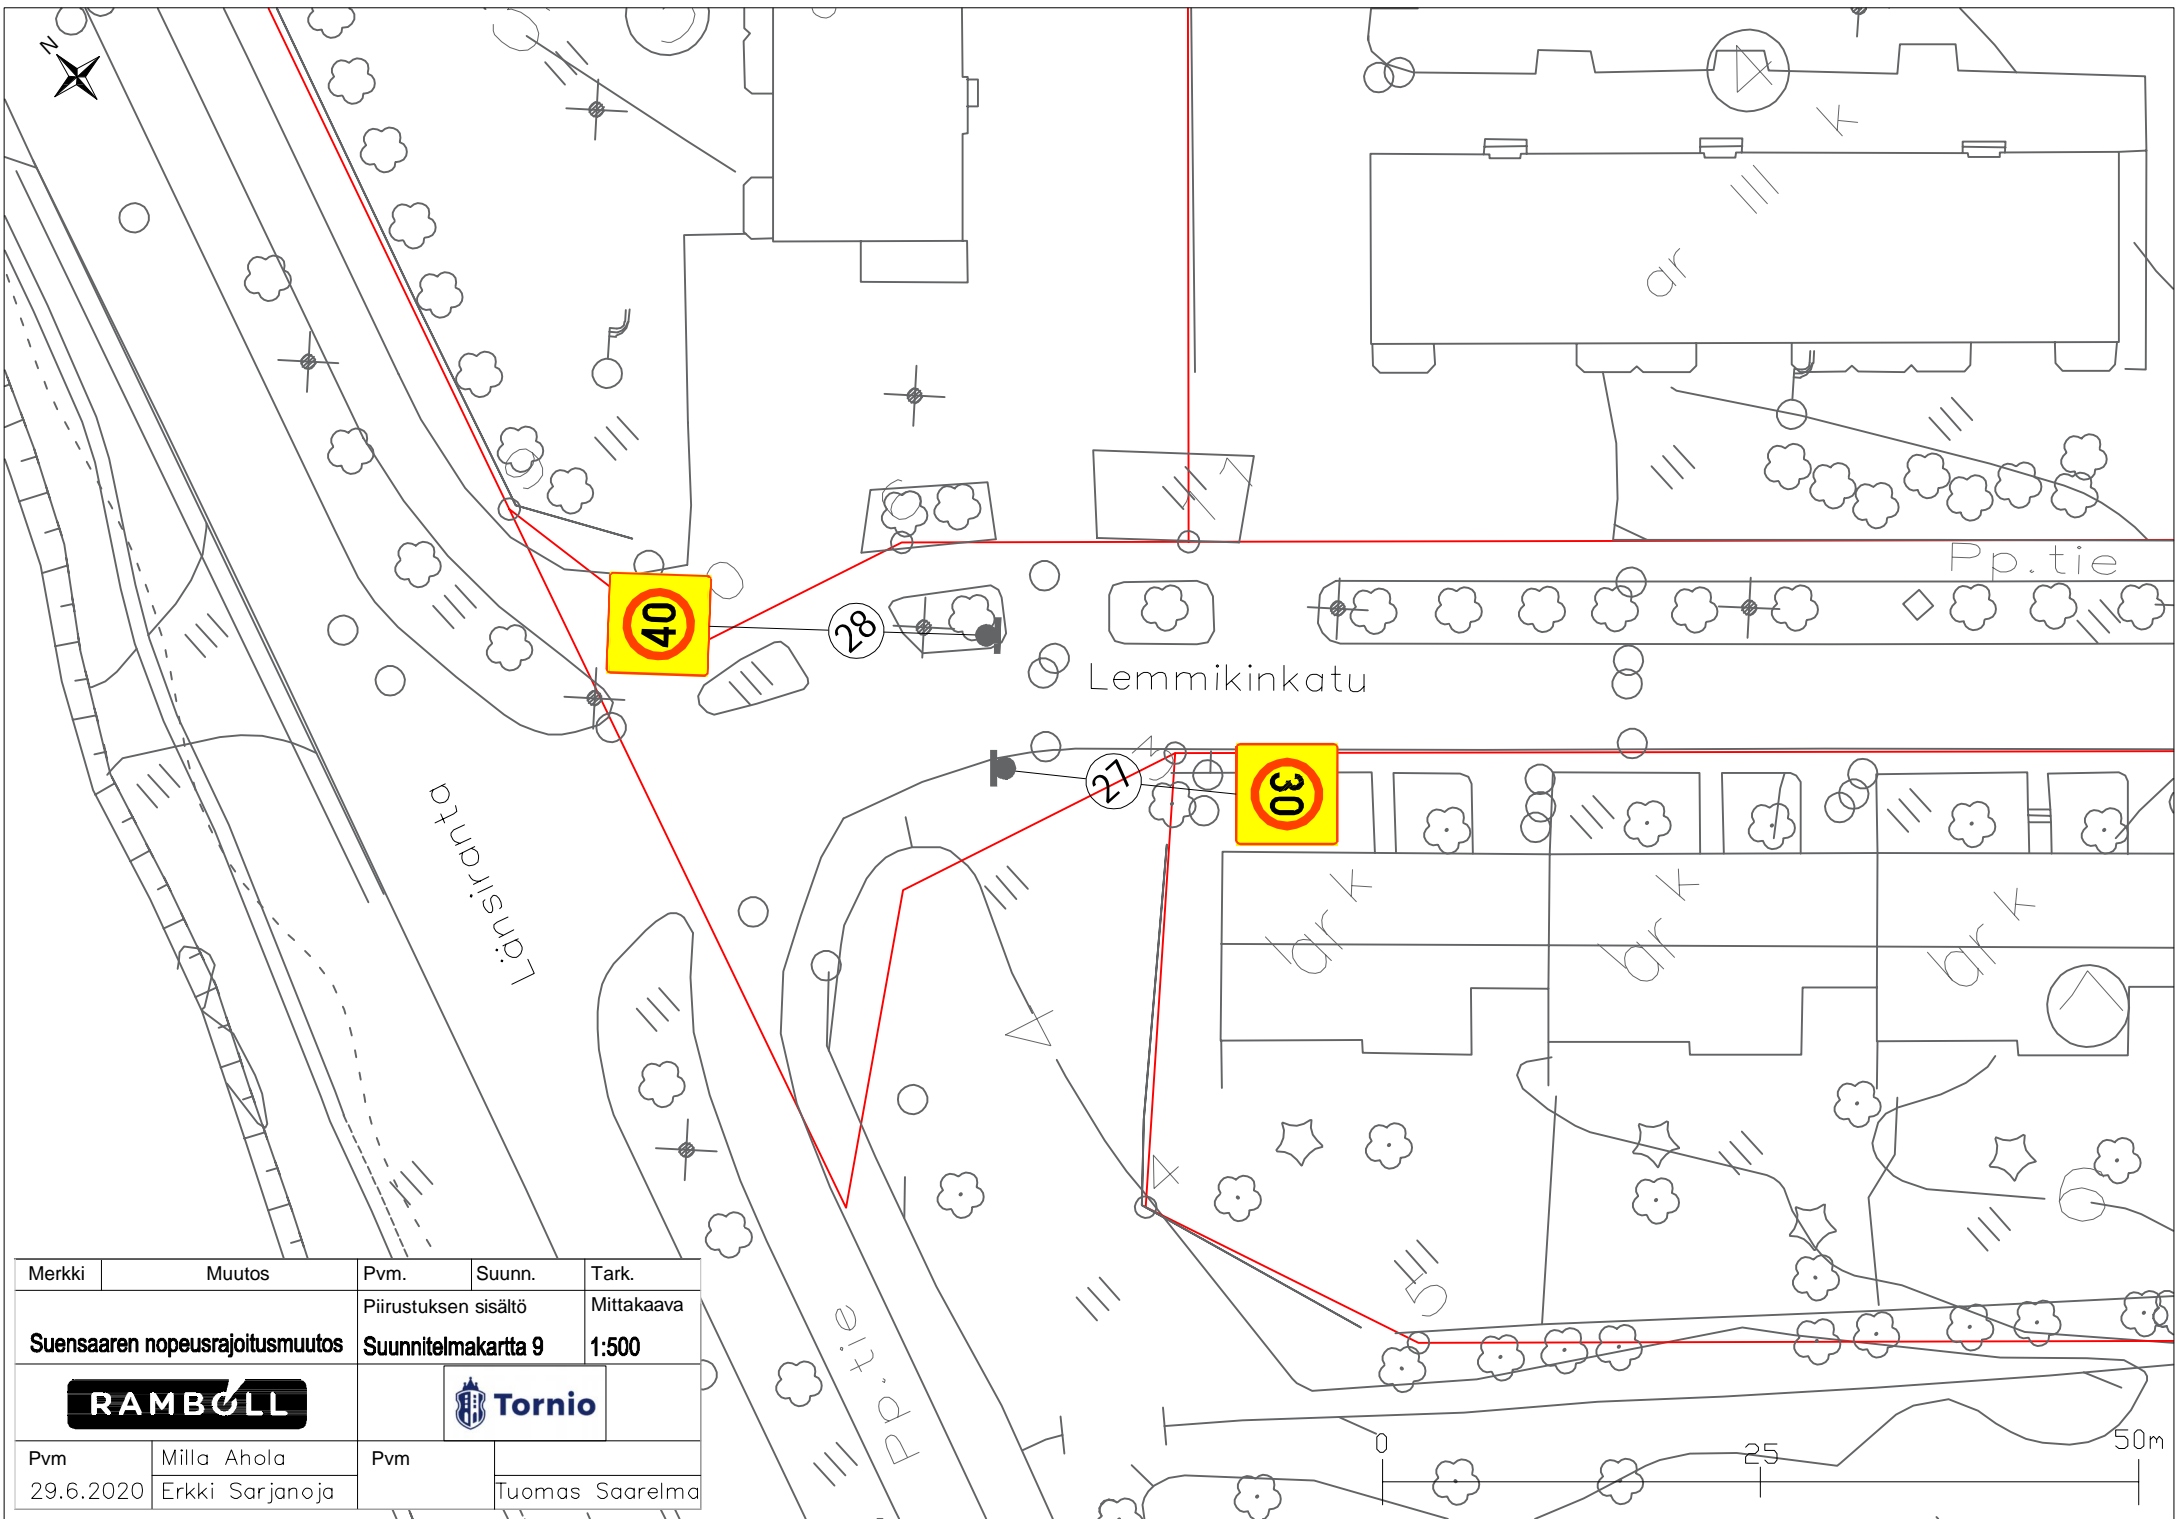

Merkki	Muutos	Pvm.	Suunn.	Tark.
Suensaaren nopeusrajoitusmuutos		Piiirustuksen sisältö		Mittakaava
		Suunnitelmapakartta 9		1:500
RAMBOLL		Tornio		
Pvm	Milla Ahola	Pvm		
29.6.2020	Erkki Sarjanoja		Tuomas Saarelmä	

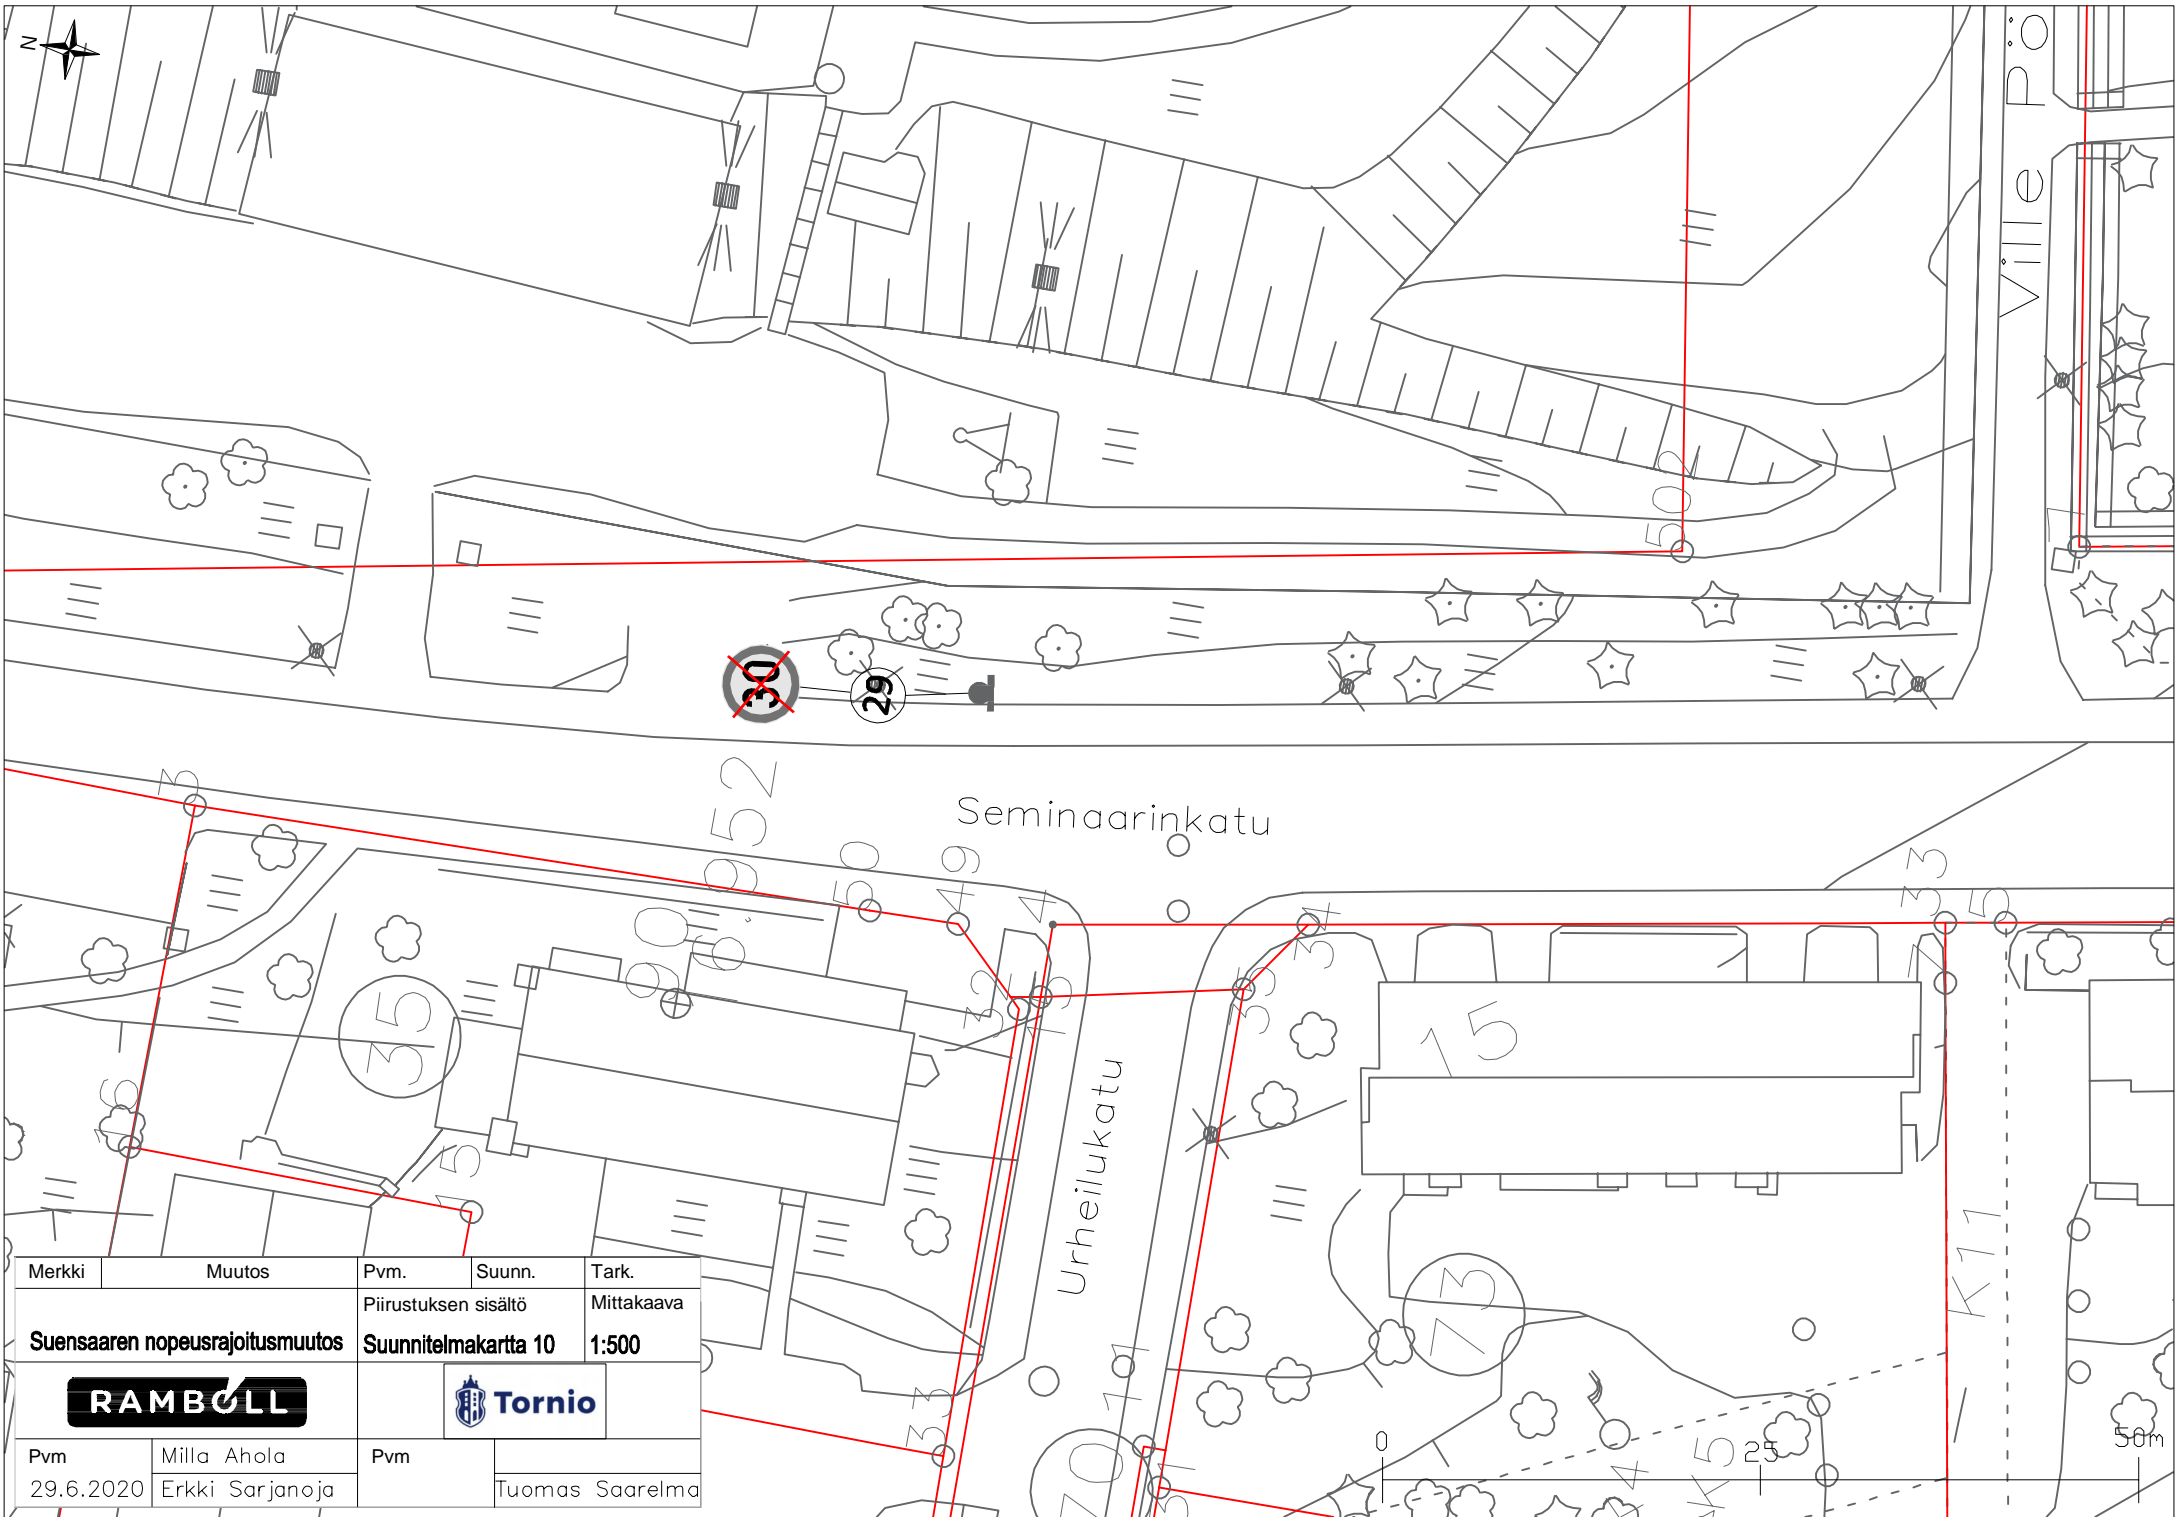


Seminaarinkatu


Urheilukatu

Ville Pö


Merkki	Muutos	Pvm.	Suunn.	Tark.
		Piirustuksen sisältö		Mittakaava
Suensaaren nopeusrajoitusmuutos		Suunnitelmapaketti 10		1:500
RAMBOLL		Tornio		
Pvm	Milla Ahola	Pvm		
29.6.2020	Erkki Sarjanoja		Tuomas Saarelmä	

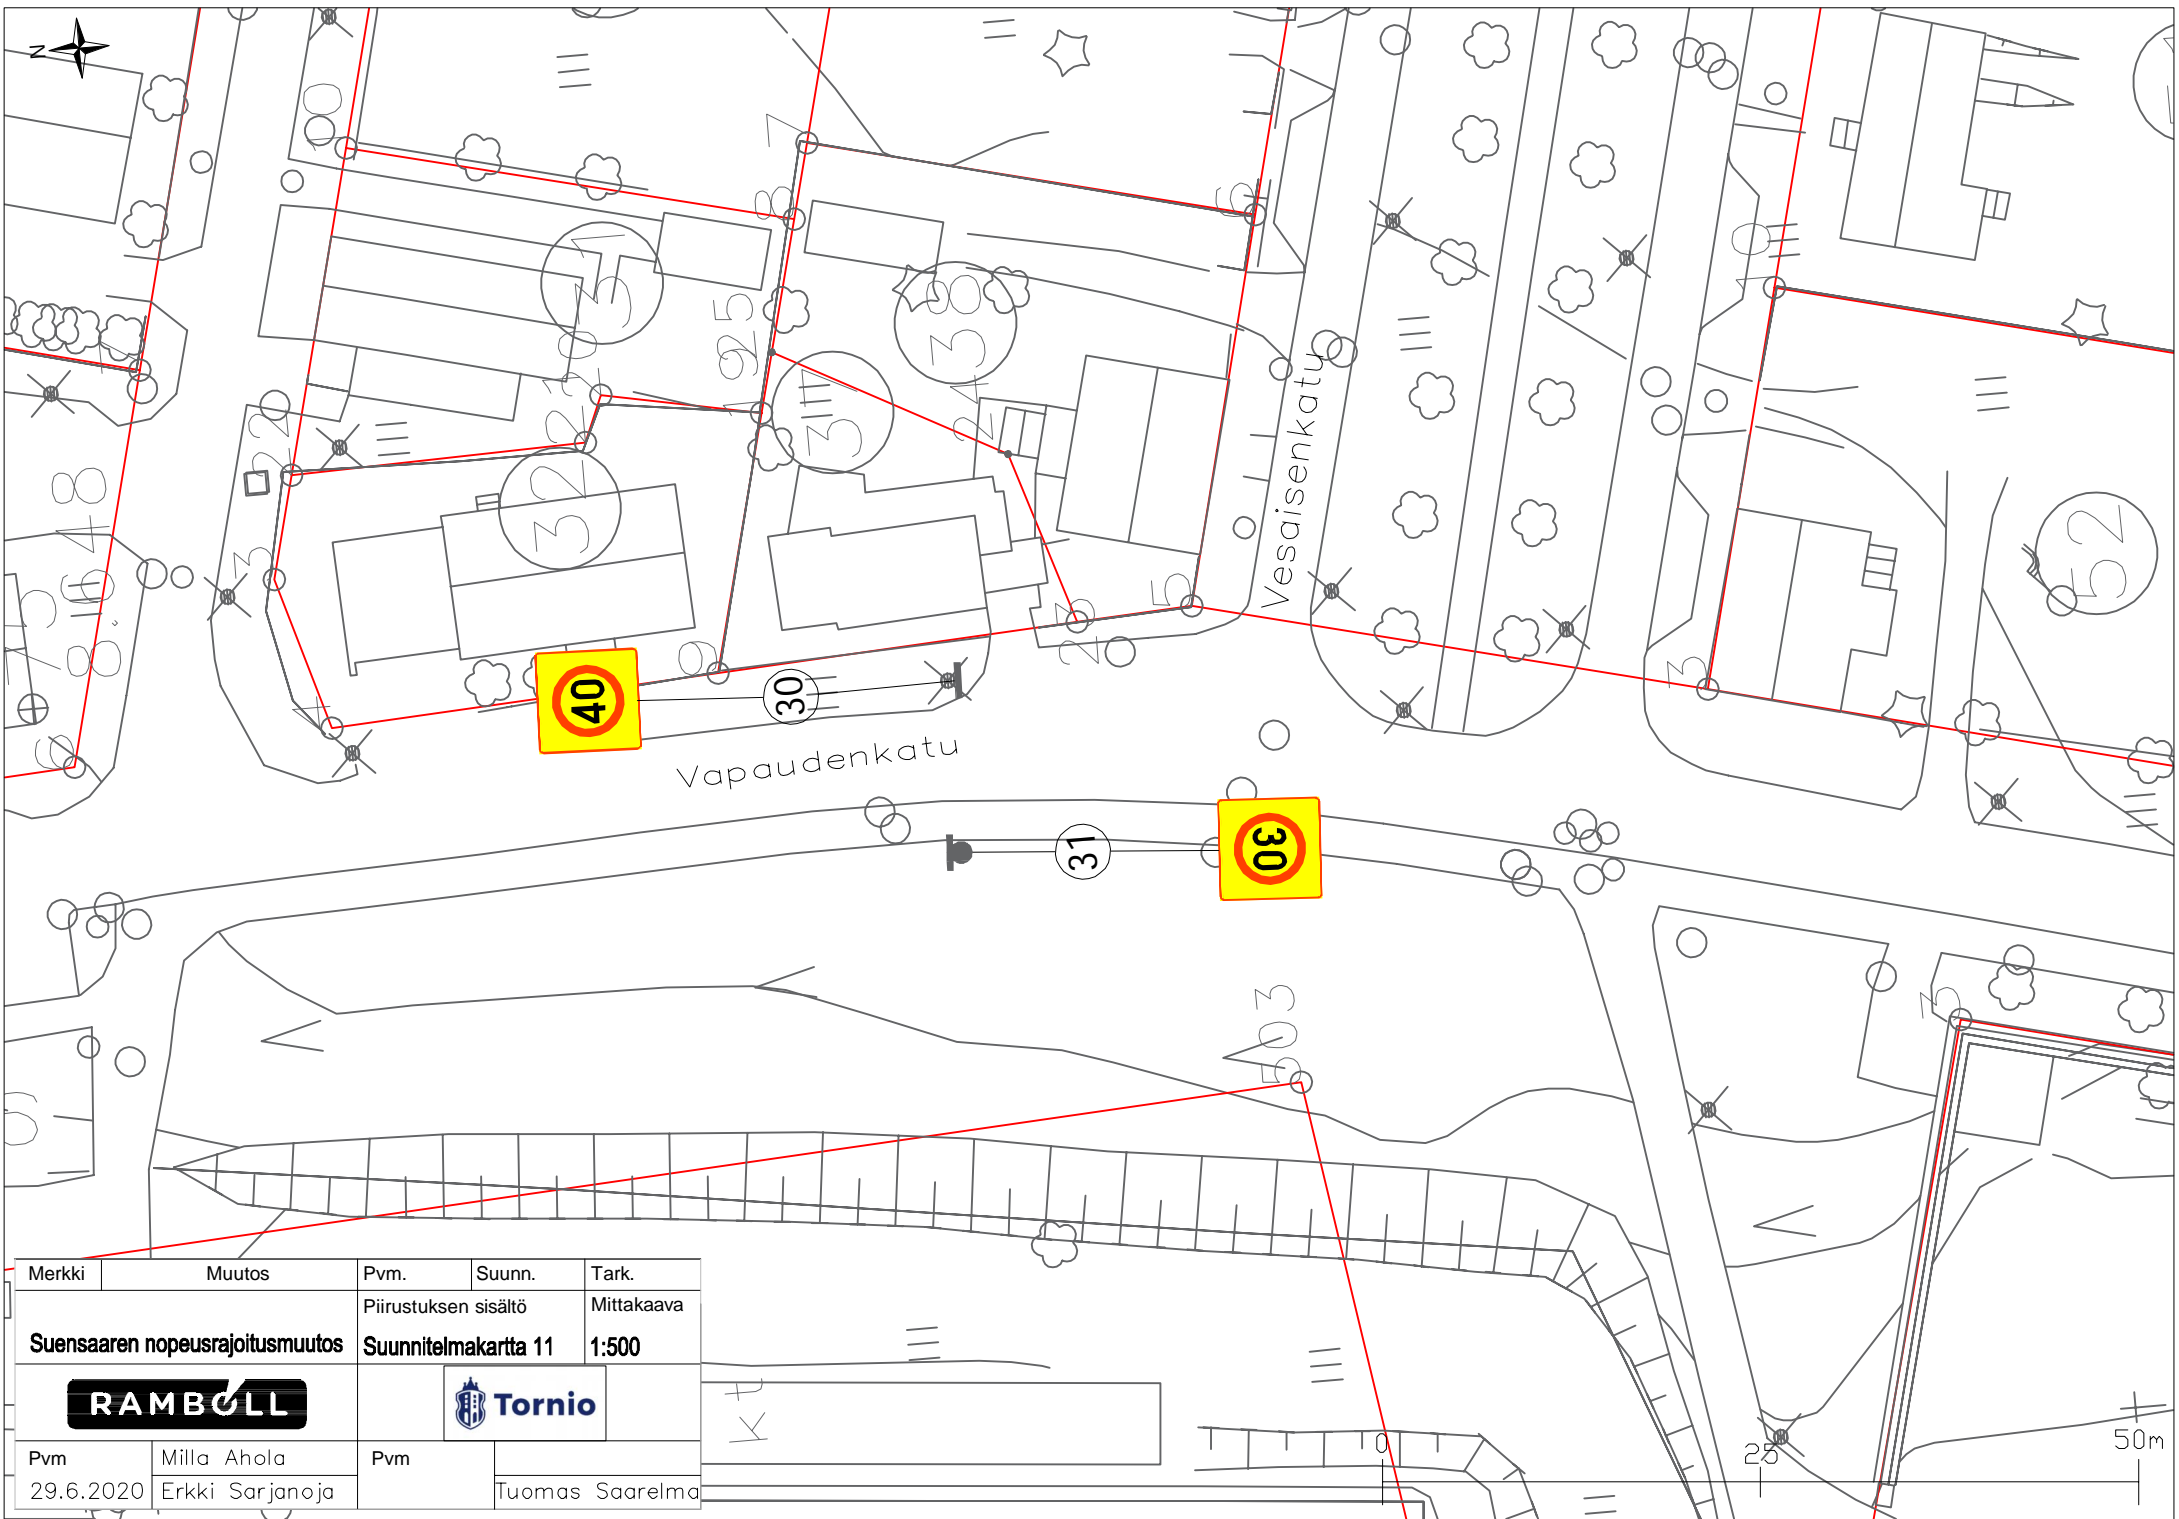

Merkki	Muutos	Pvm.	Suunn.	Tark.
Suensaaren nopeusrajoitusmuutos		Piirustuksen sisältö		Mittakaava
		Suunnitelmapaketti 11		1:500
RAMBOLL		Tornio		
Pvm	Milla Ahola	Pvm		
29.6.2020	Erkki Sarjanoja		Tuomas Saaremaa	

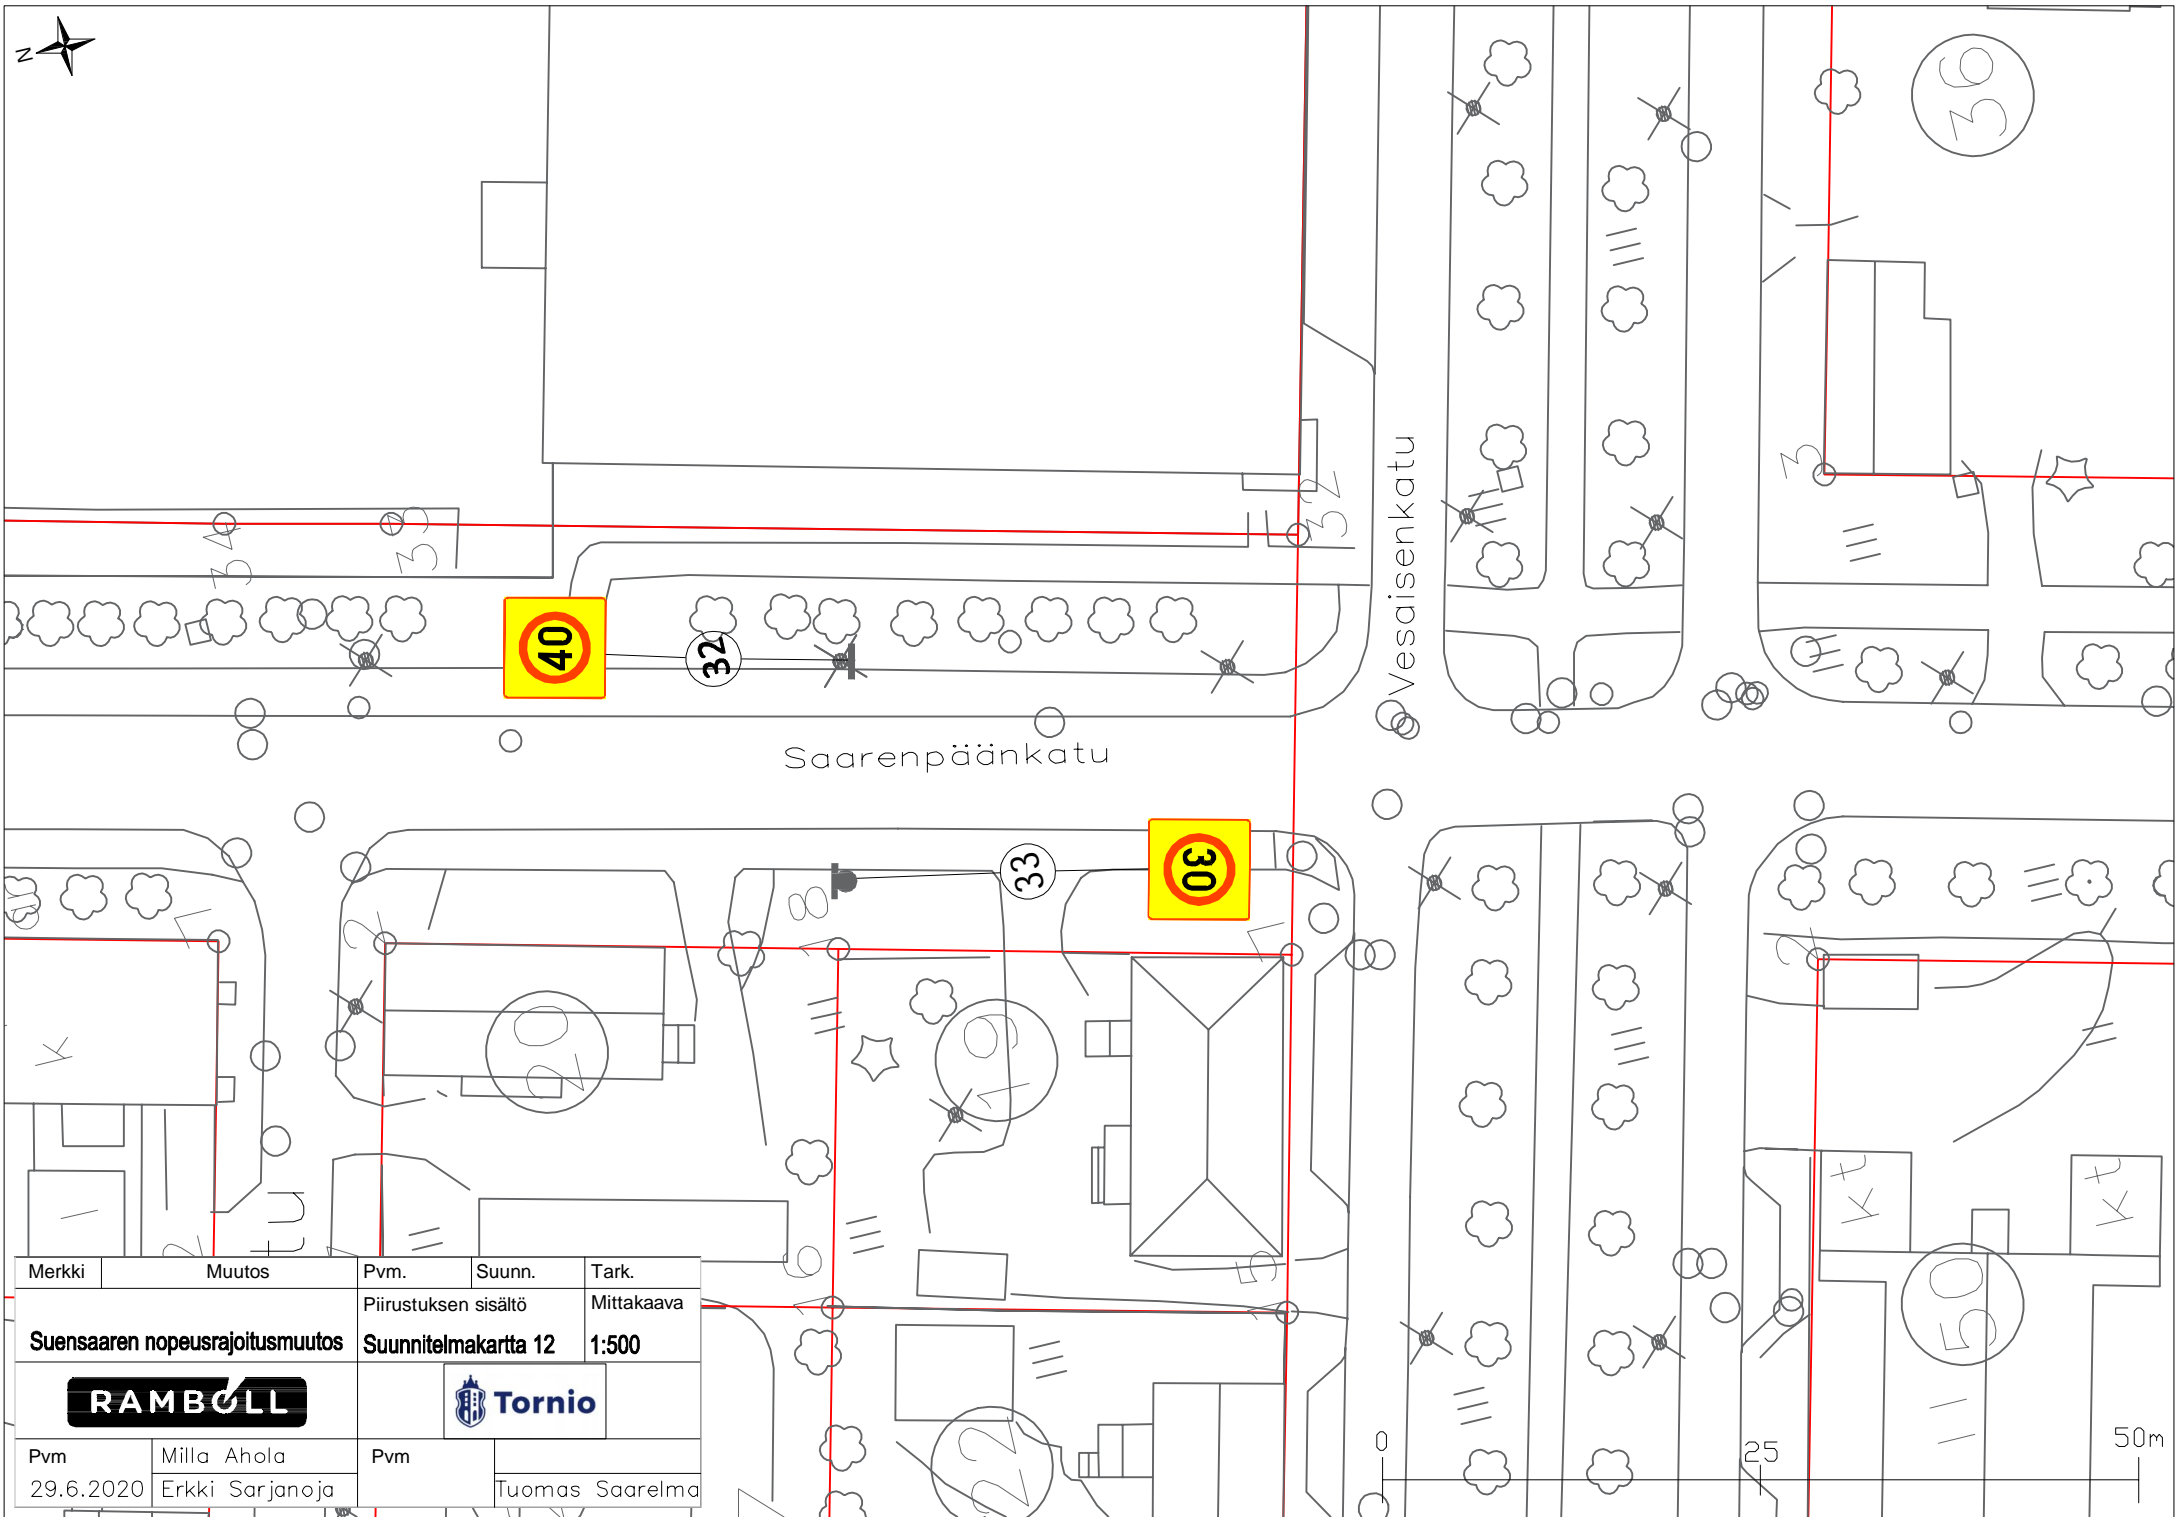

Merkki	Muutos	Pvm.	Suunn.	Tark.
		Piirustuksen sisältö		Mittakaava
Suensaaren nopeusrajoitusmuutos		Suunnitelmapaketti 12		1:500
RAMBOLL				
Pvm	Milla Ahola	Pvm		
29.6.2020	Erkki Sarjanoja		Tuomas Saaremaa	

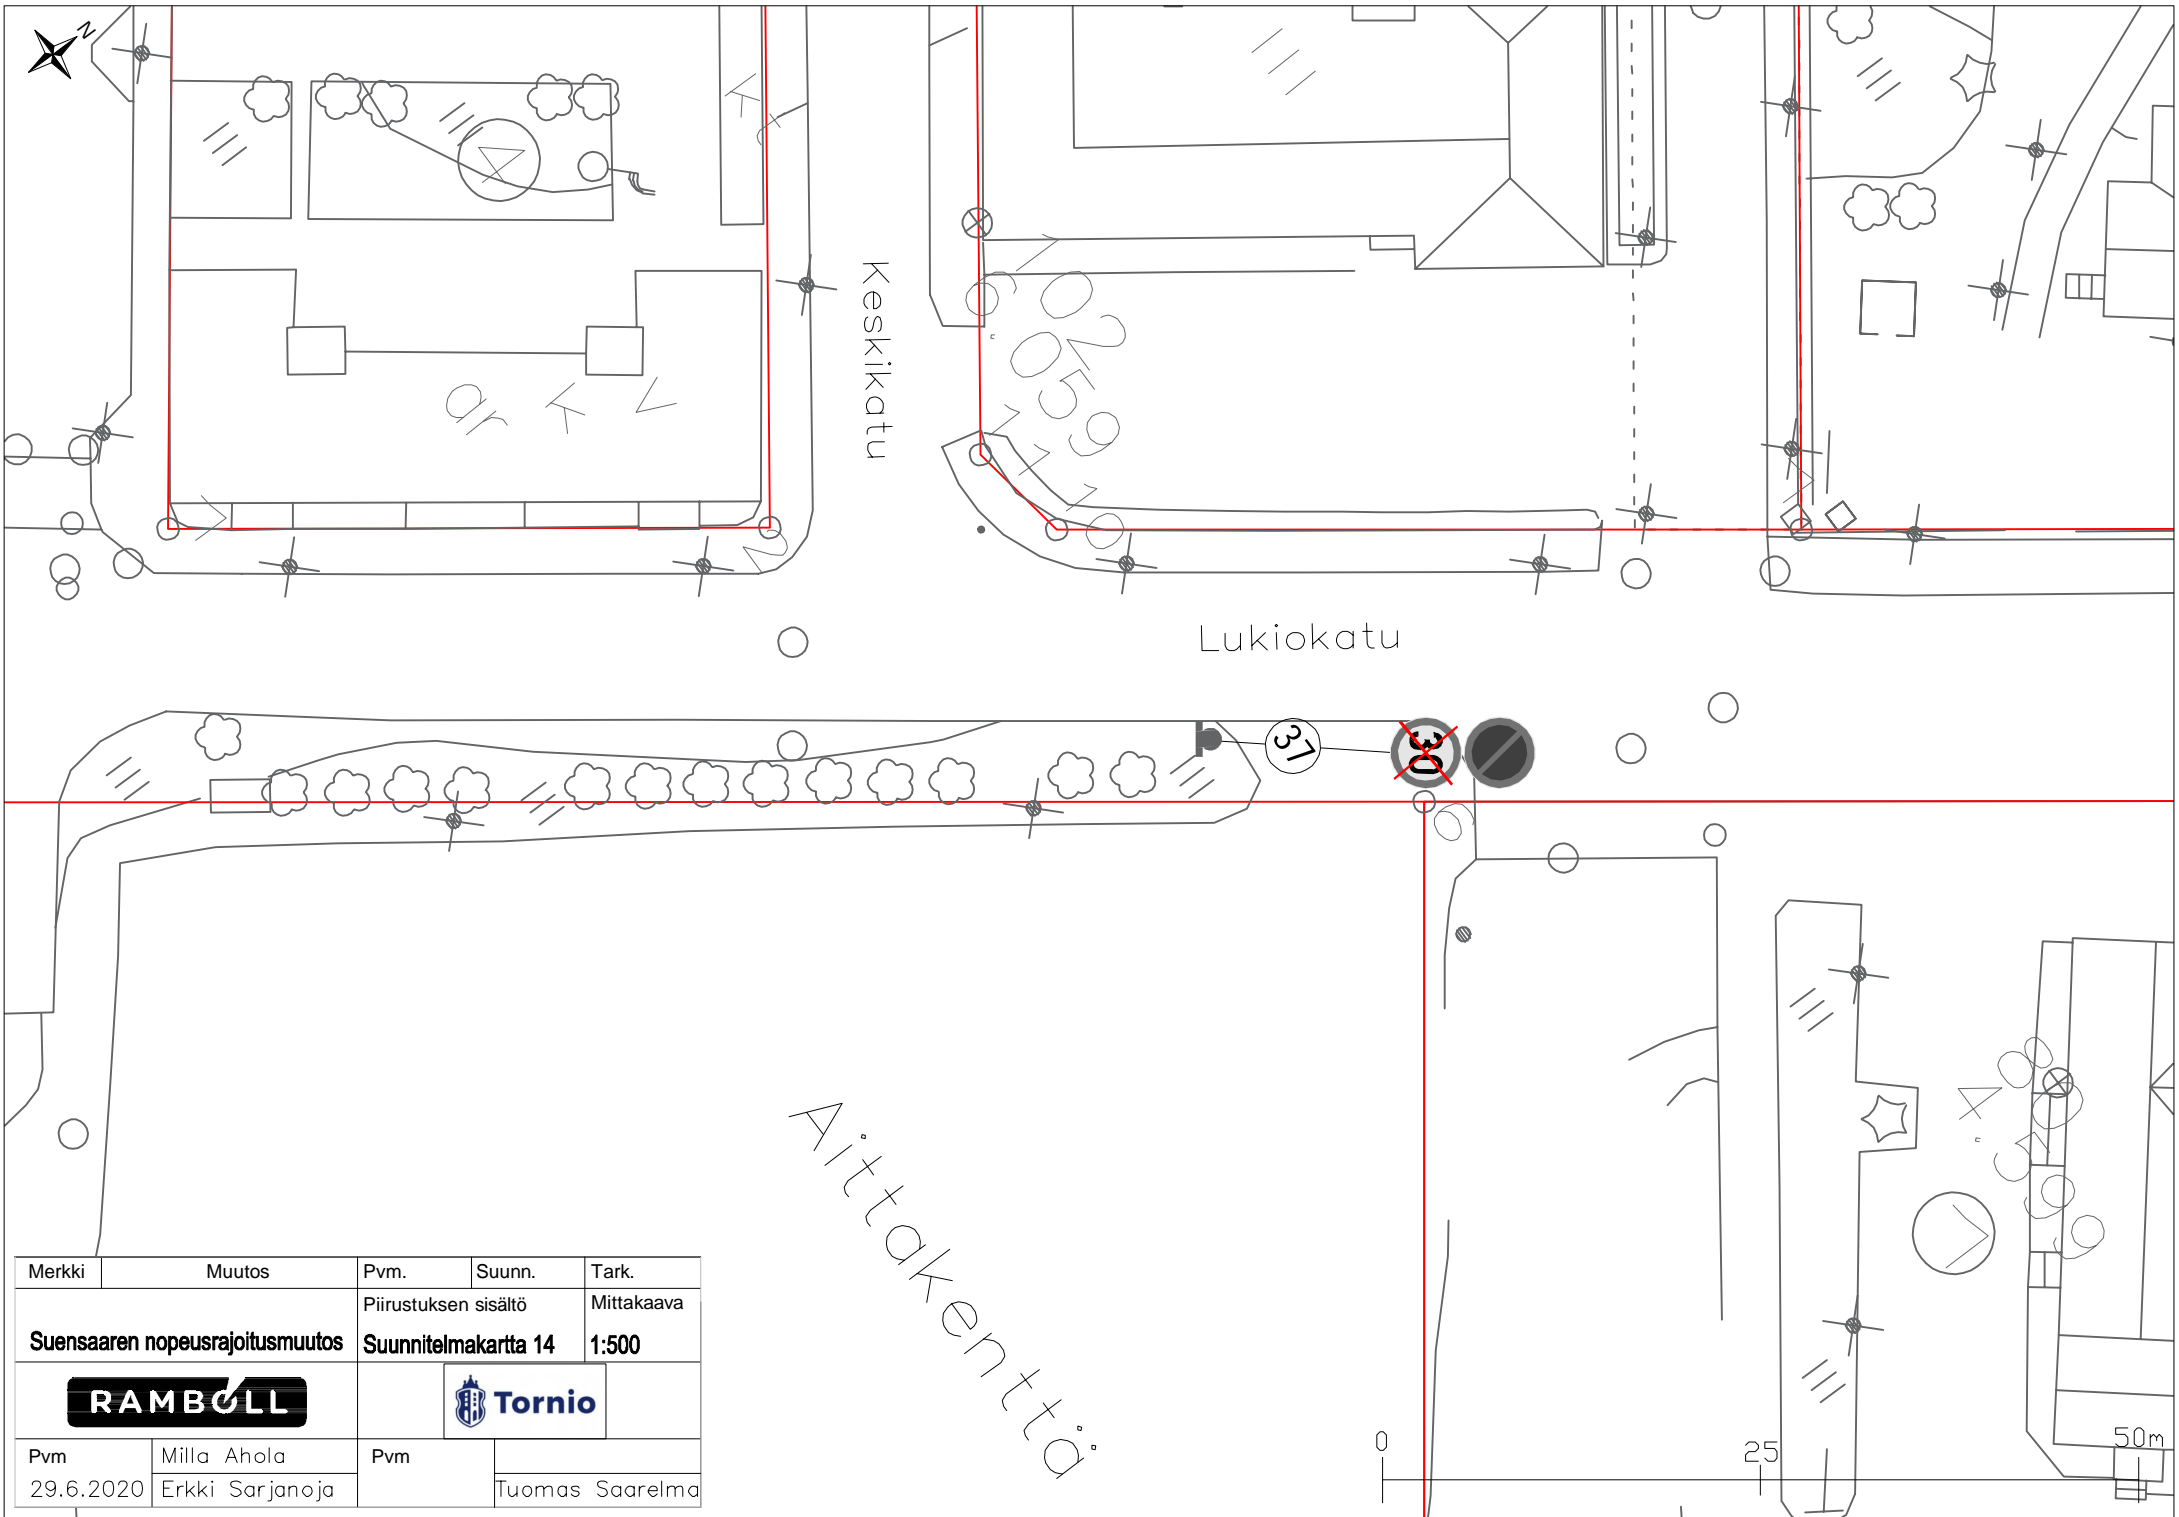

Merkki	Muutos	Pvm.	Suunn.	Tark.
Suensaaren nopeusrajoitusmuutos		Piirustuksen sisältö		Mittakaava
		Suunnitelmapaketti 14		1:500
RAMBOLL				
Pvm	Milla Ahola	Pvm		
29.6.2020	Erkki Sarjanoja		Tuomas Saaremaa	