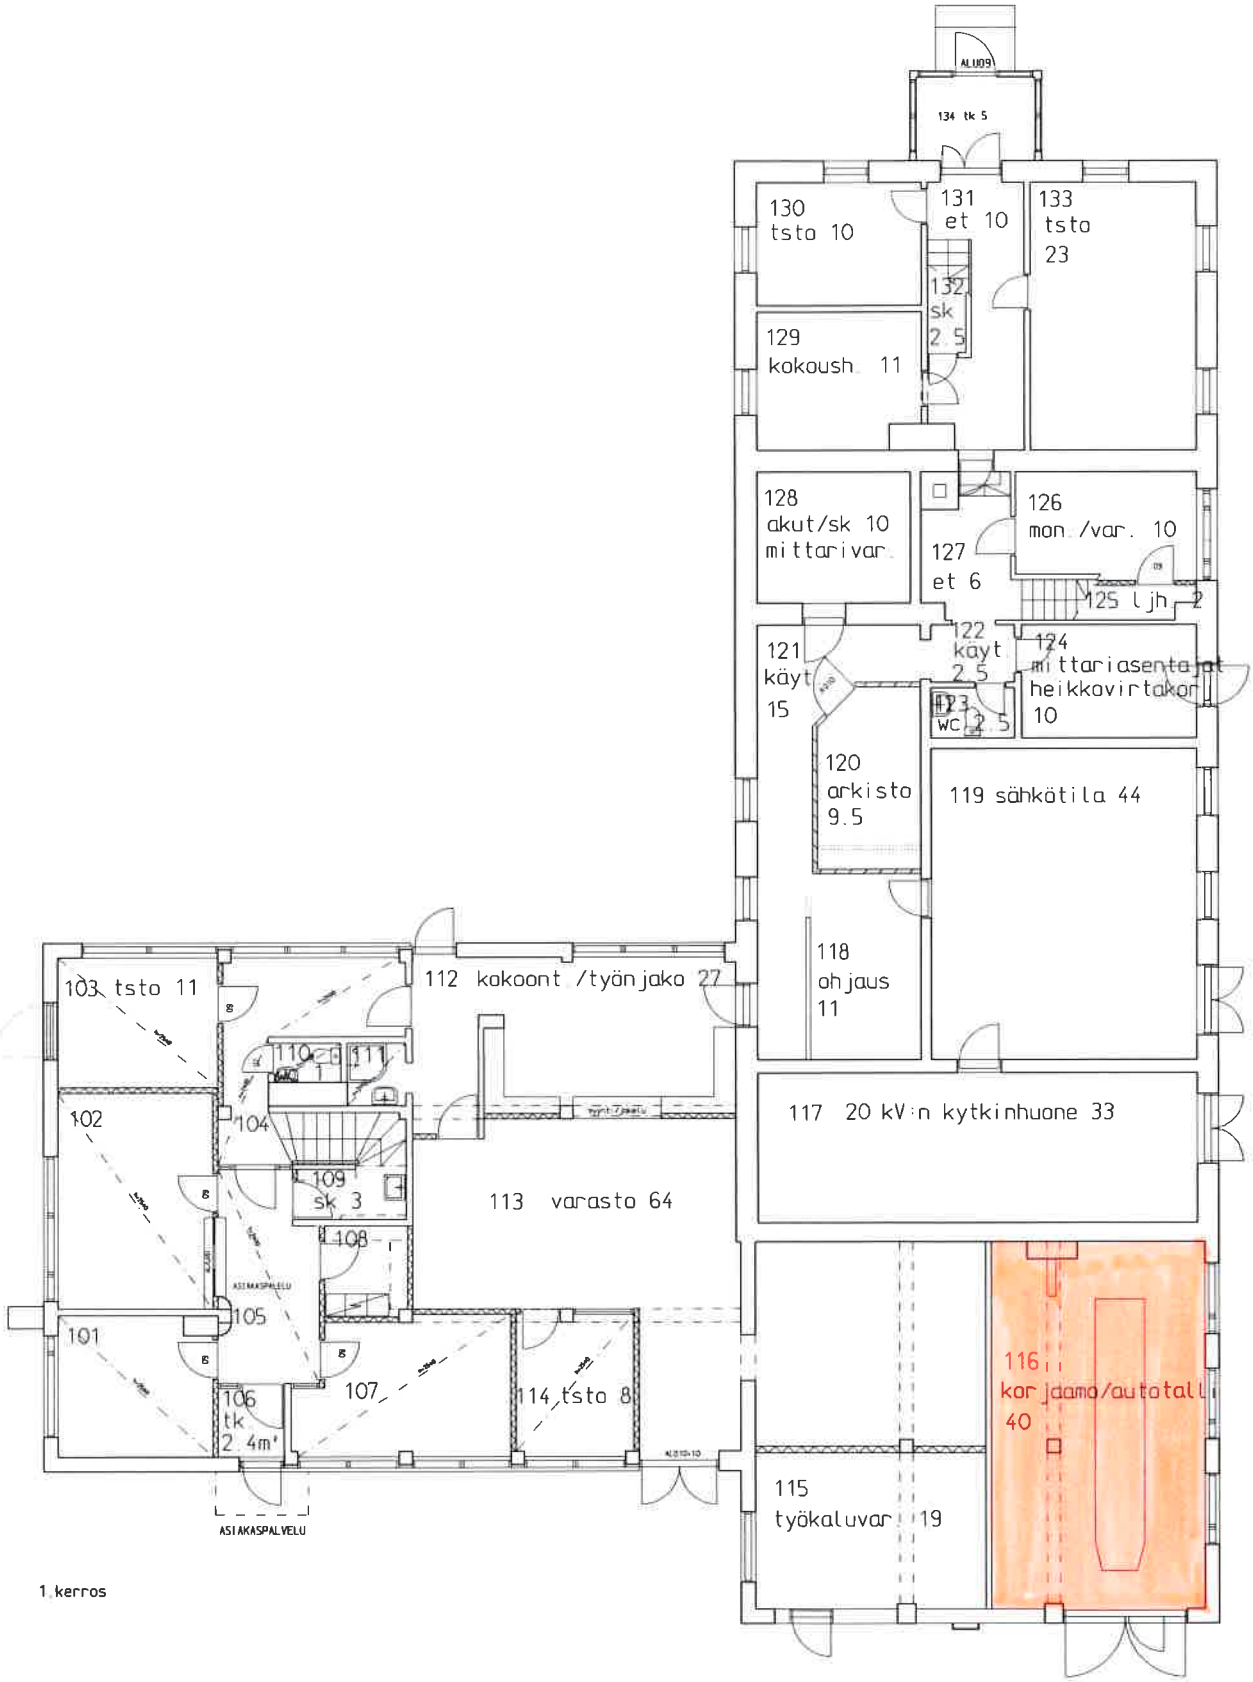
ALU09
134 tk 5
130
tsto 10
131
et 10
133
tsto
23
132
sk
2.5
129
kokoush. 11
128
akut/sk 10
mittarivar.
127
et 6
126
mon./var. 10
125 ljh 2
122
käyt
2.5
124
mittariasentajat
heikkovirtakor.
10
121
käyt
15
123
wc 2.5
120
arkisto
9.5
119 sähkötila 44
118
ohjaus
11
117 20 kV:n kytkinhuone 33
103 tsto 11
112 kokoont./työnjako 27
110
111
102
104
109
sk 3
113 varasto 64
108
105
101
106
tk
2.4m²
107
114 tsto 8
116
korjaamo/autotalli
40
115
työkaluvar. 19
ASIAKASPALVELU
ASIAKASPALVELU
1. kerros
MUUTOSTYÖ
ENERGIALAITOS
Lukiokatu 11
TORNION KAUPUNKI
Tekninen keskus
24.11.1998
TYÖPIIRUSTUS
1 KRS
ARK
ENERGIAL
SOGA/203
POHJA2