


# Leikkaus A - A

katualueen raja

katualueen raja  
Salen rakennus

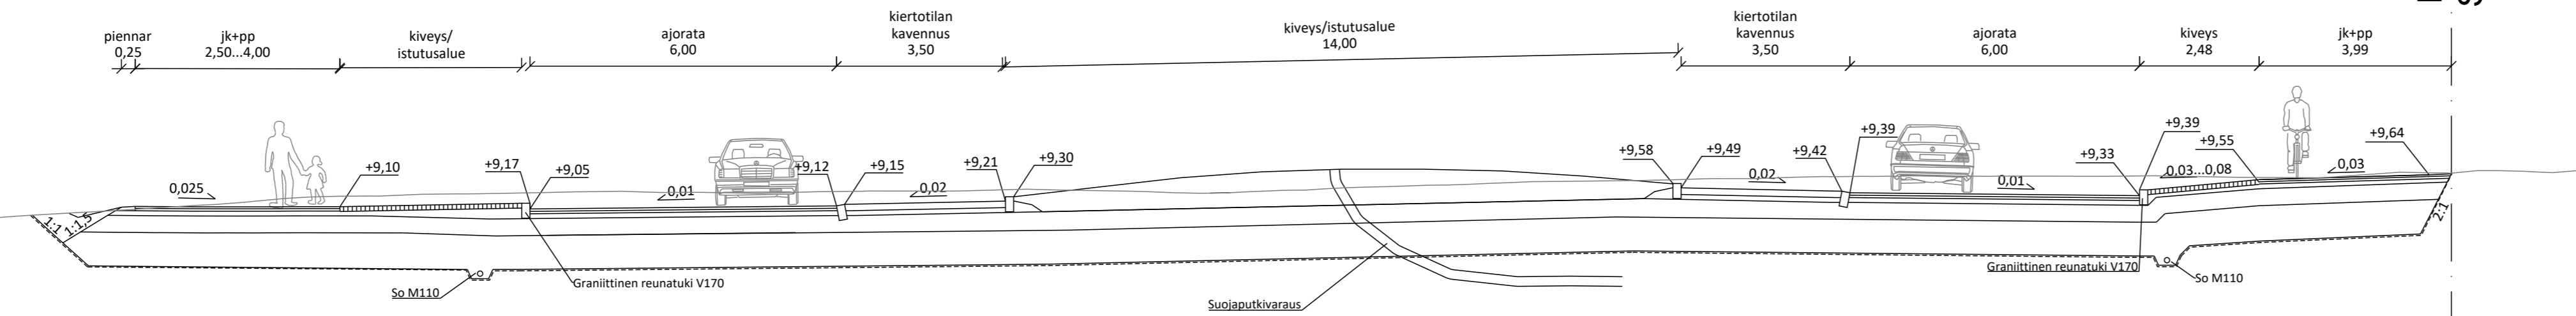


# Leikkaus B - B

asuinkeuhkoston seinä

katualueen raja

katualueen raja

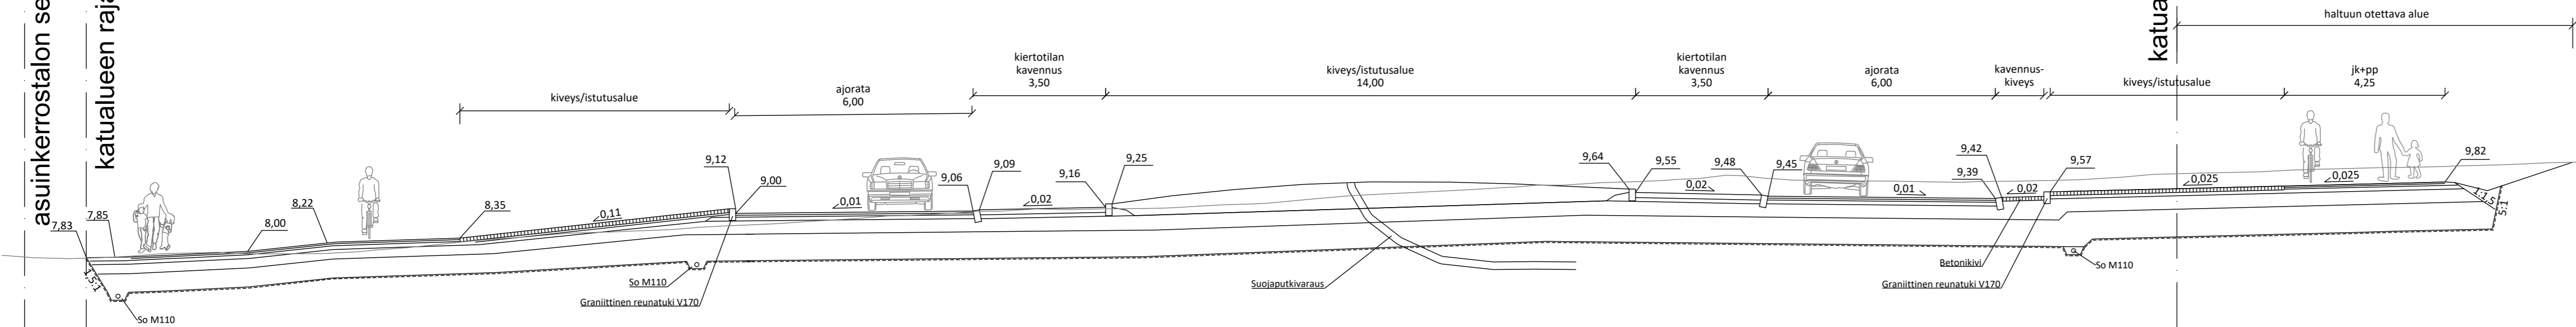

Merkki	Muutos	Pvm	Suunn.	Tark.
Hankkeen nimi Tornion kaupunki, Puutarhakadun kiertoliittymä				
Piirustuksen sisältö Kiertoliittymän leikkauskuvat A-A ja B-B				
<b>RAMBOLL</b>		TORNION KAUPUNKI		
Pvm 29.11.2019		Pvm		
Suun. Jukka Lindfors	Tark. Jari Kinnunen	Mittakaava 1:100	Piir.nro K1415/7	