

Jätevesiviemäri, sisäpohjan korkeus
Putken mitat ja laatu
Paalu, kaivoväli ja kaltevuus

Hulevesiviemäri, sisäpohjan korkeus
Putken mitat ja laatu
Paalu, kaivoväli ja kaltevuus

Vesijohto, laen korkeus
Putken mitat ja laatu
paalu

Päällysrakenne
Putkien perustamistapa
Poikkileikkaus

Matka
Kaltevuus / Pyörityssäde

Tasausviivan korkeus


Maanpinnan korkeus

Paalutus

Kaarevuus

Ajoradan sivukaltevuus

6.41	nykyinen	5.50	nykyinen	5.37
136	41/0.022	177	26/0.005	203

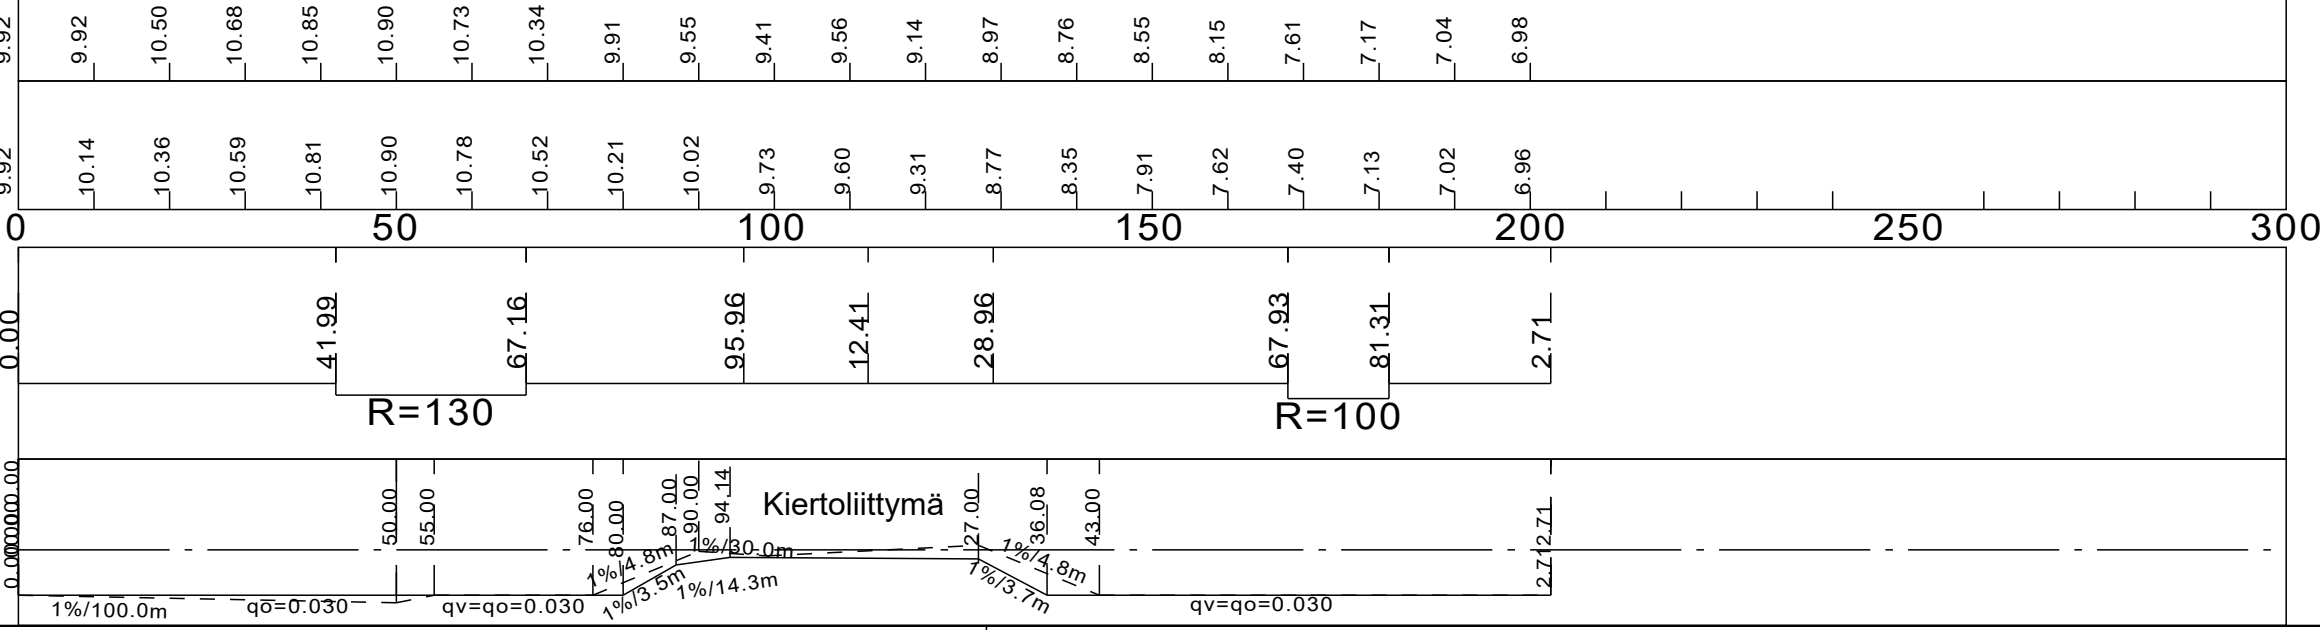

Merkki	Muutos	Pvm	Suunn.	Tark.
Hankkeen nimi Tornion kaupunki, Puutarhakadun kiertoliittymä				
Pirustuksen sisältö Pituusleikkaus Torikatu				
Pvm 29.11.2019		Pvm		
Suun. Jukka Lindfors	Tark. Jari Kinnunen	Mittakaava	Piir.nro K1415/3	