


Katualueen raja


Puutarhaku  
plv. 40-115

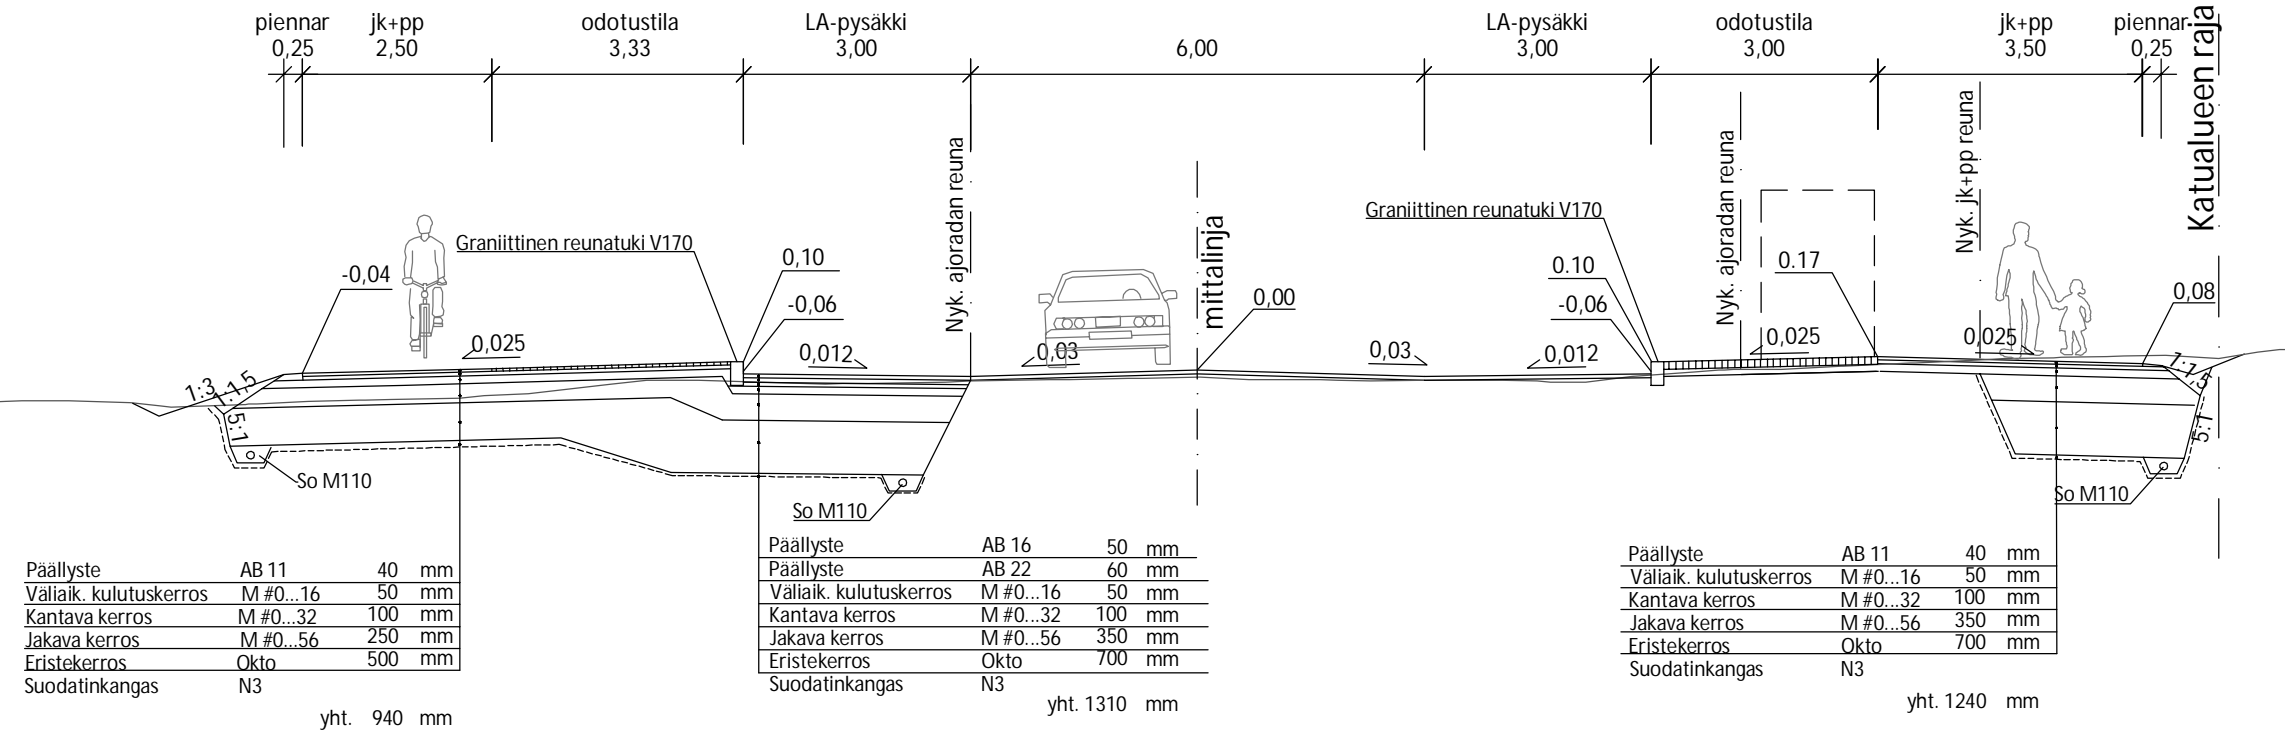

Rakennuksen seinä

Katualueen raja

Puutarhaku  
plv. 115-145

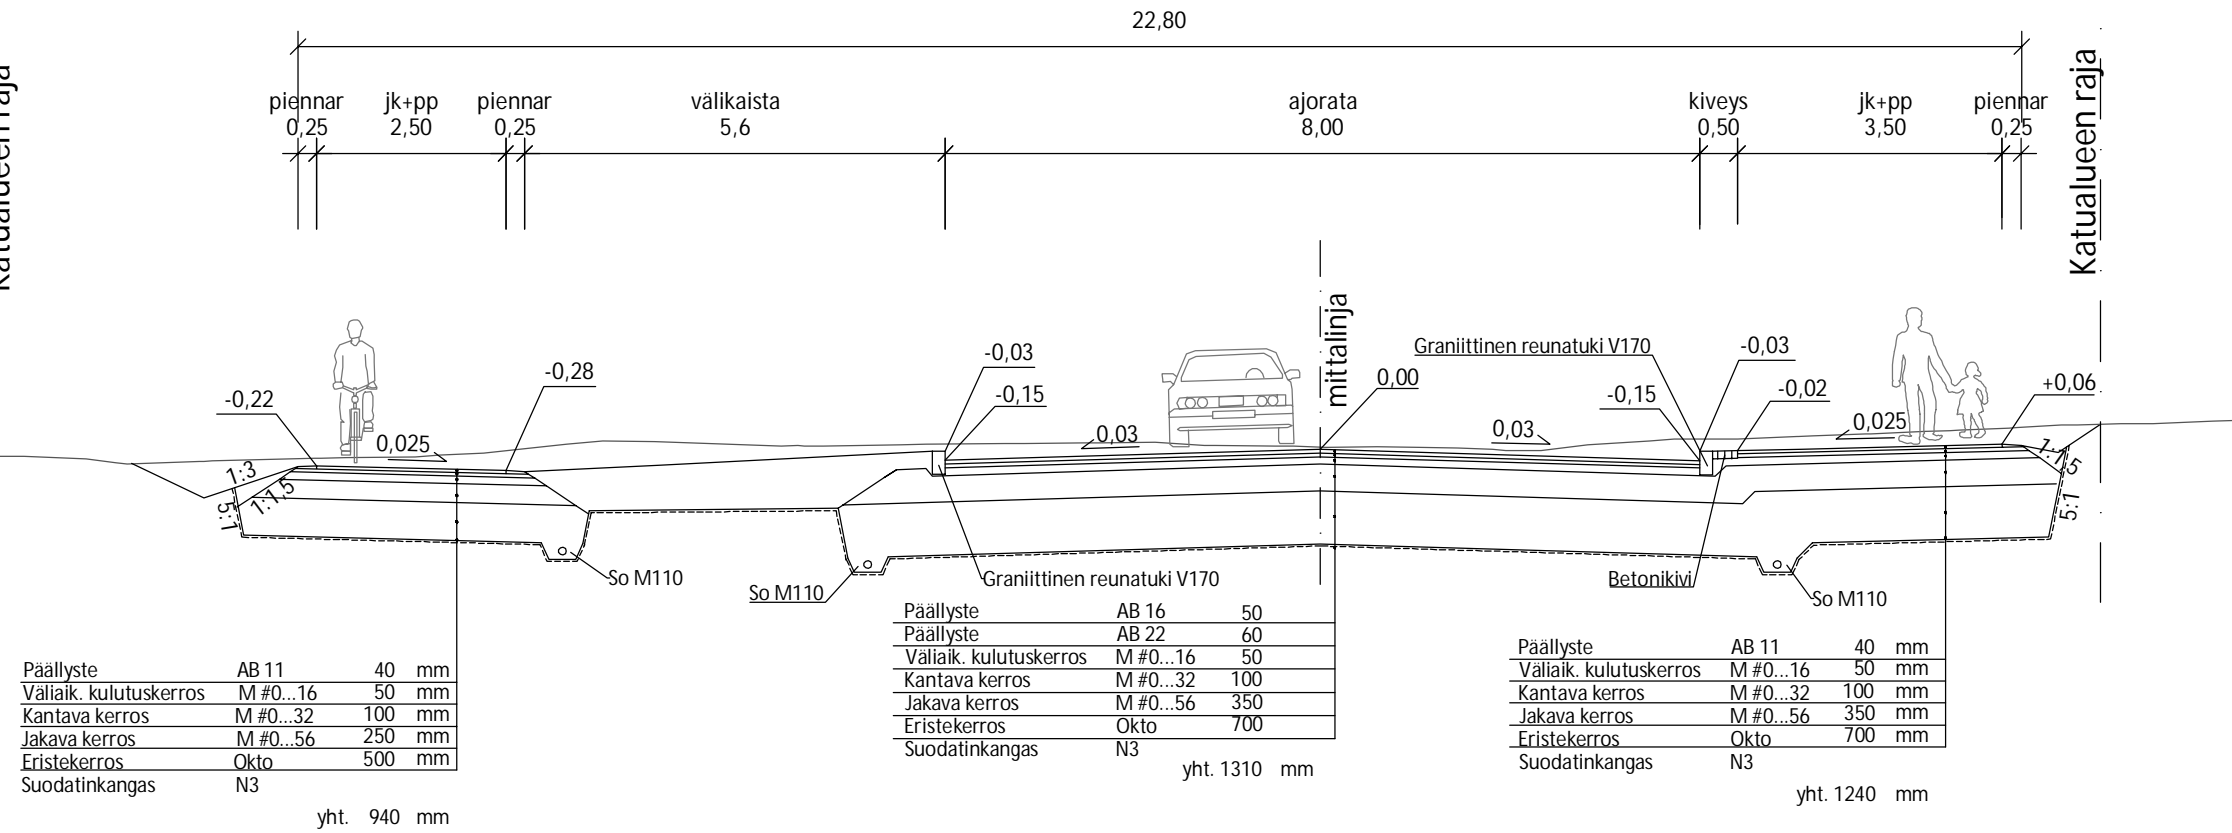

Merkki	Muutos	Pvm	Suunn.	Tark.
Hankkeen nimi Tornion kaupunki, Puutarhakadun kiertoliittymä				
Piirustuksen sisältö Tyyppipoikkileikkaus Puutarhaku plv. 40-145				
Pvm 29.11.2019		Pvm		
Suun. Jukka Lindfors	Tark. Jari Kinnunen	Mittakaava 1:100	Piir.nro K1415/4	