




Torikatu
plv. 0-53

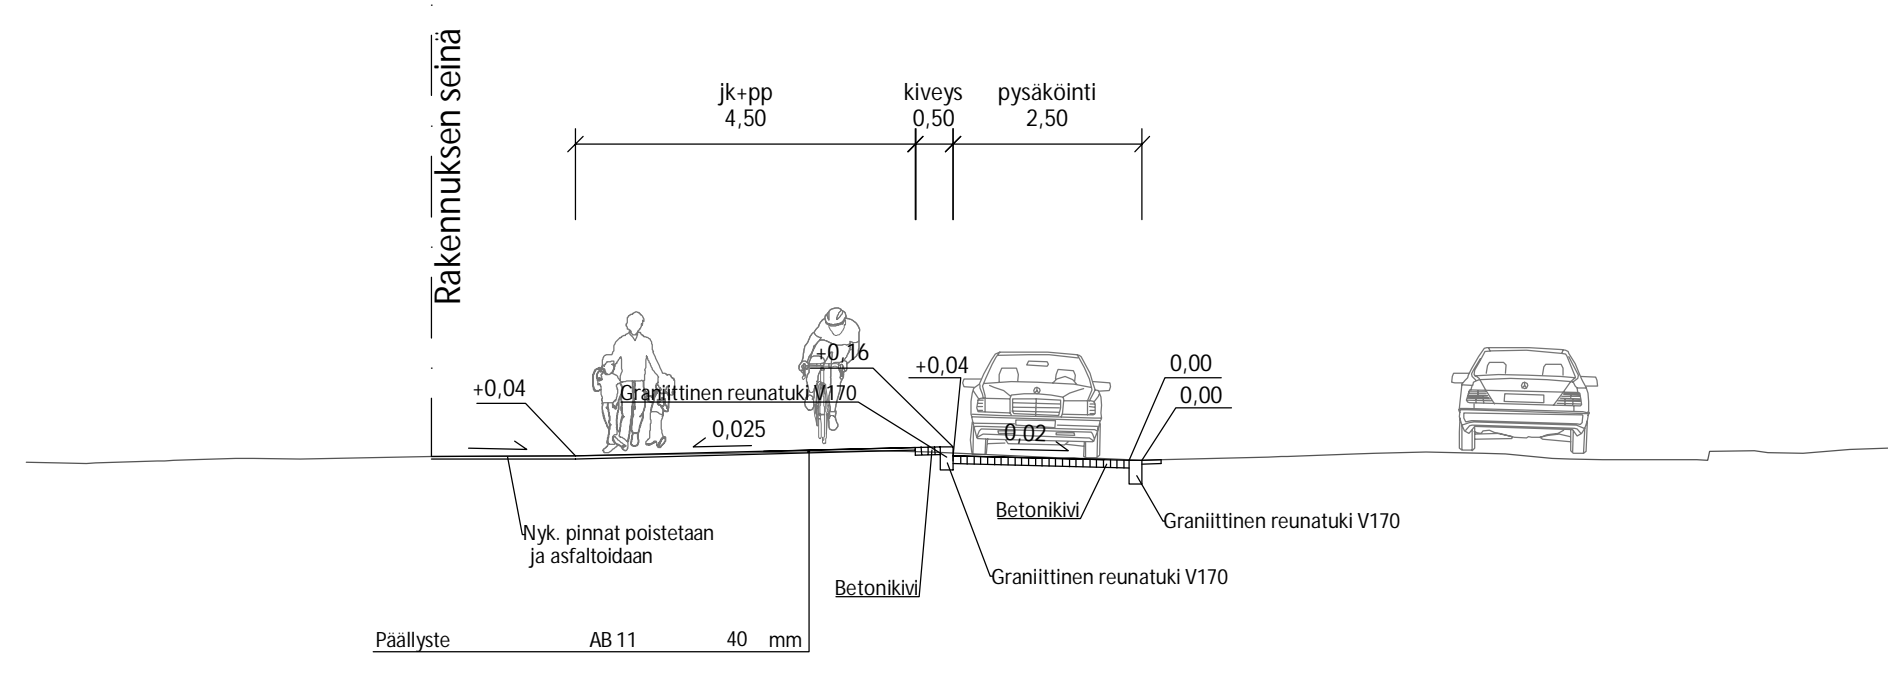

Torikatu
plv. 53-95
21,00

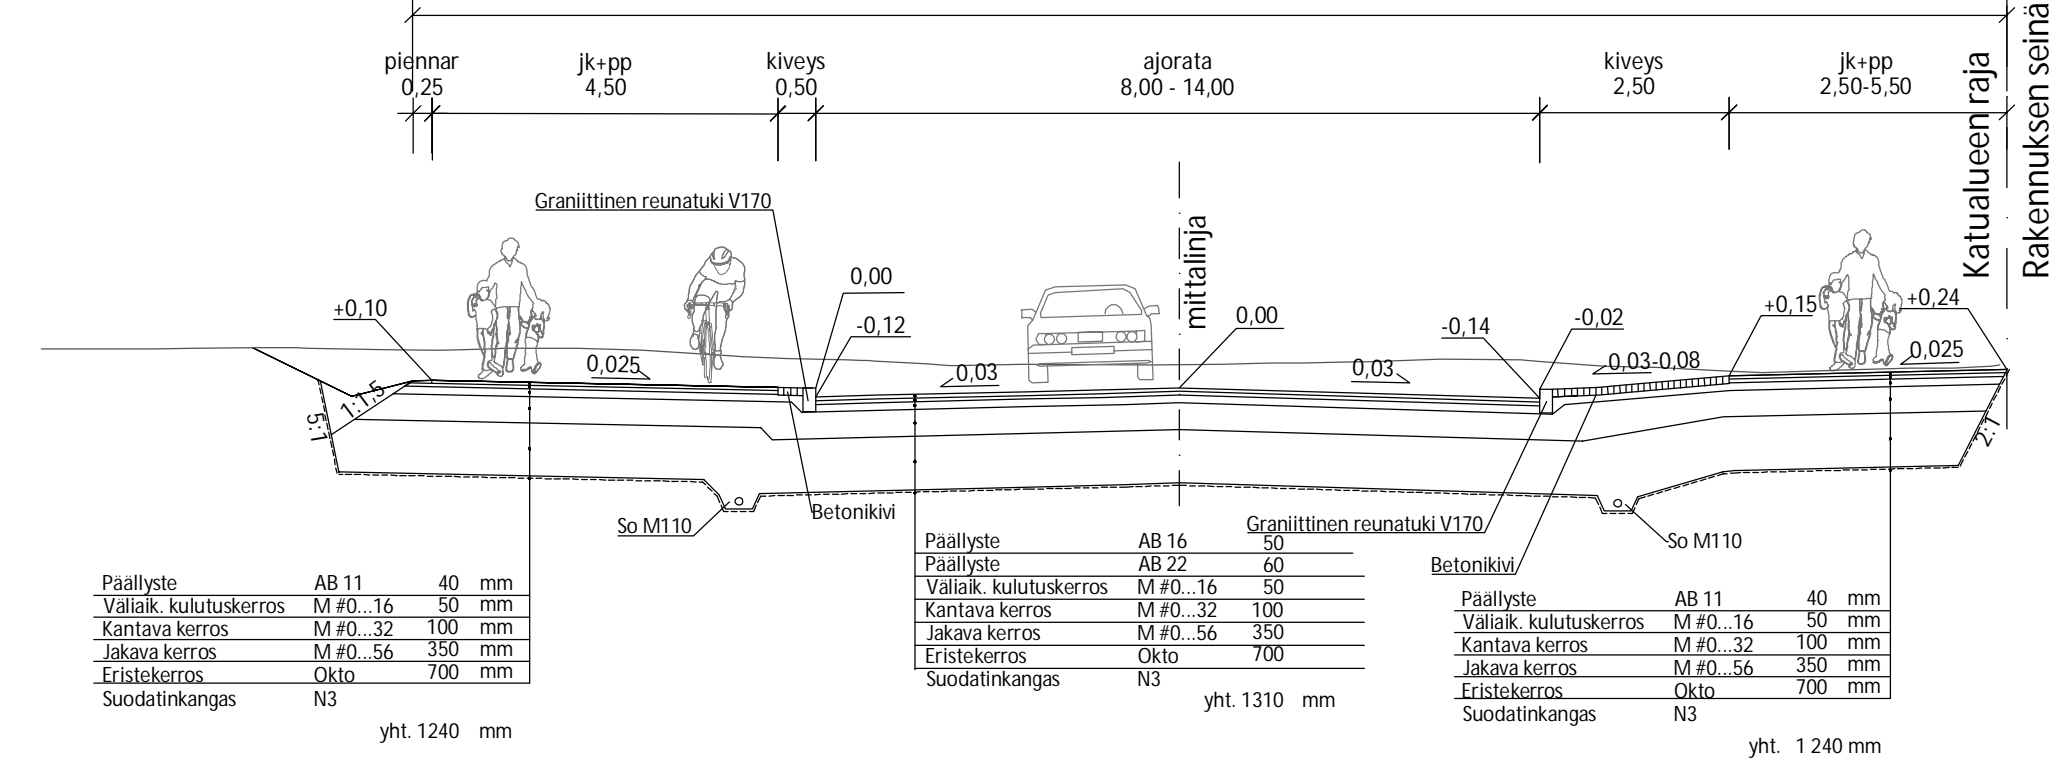

Saarenpääkatu
20,65

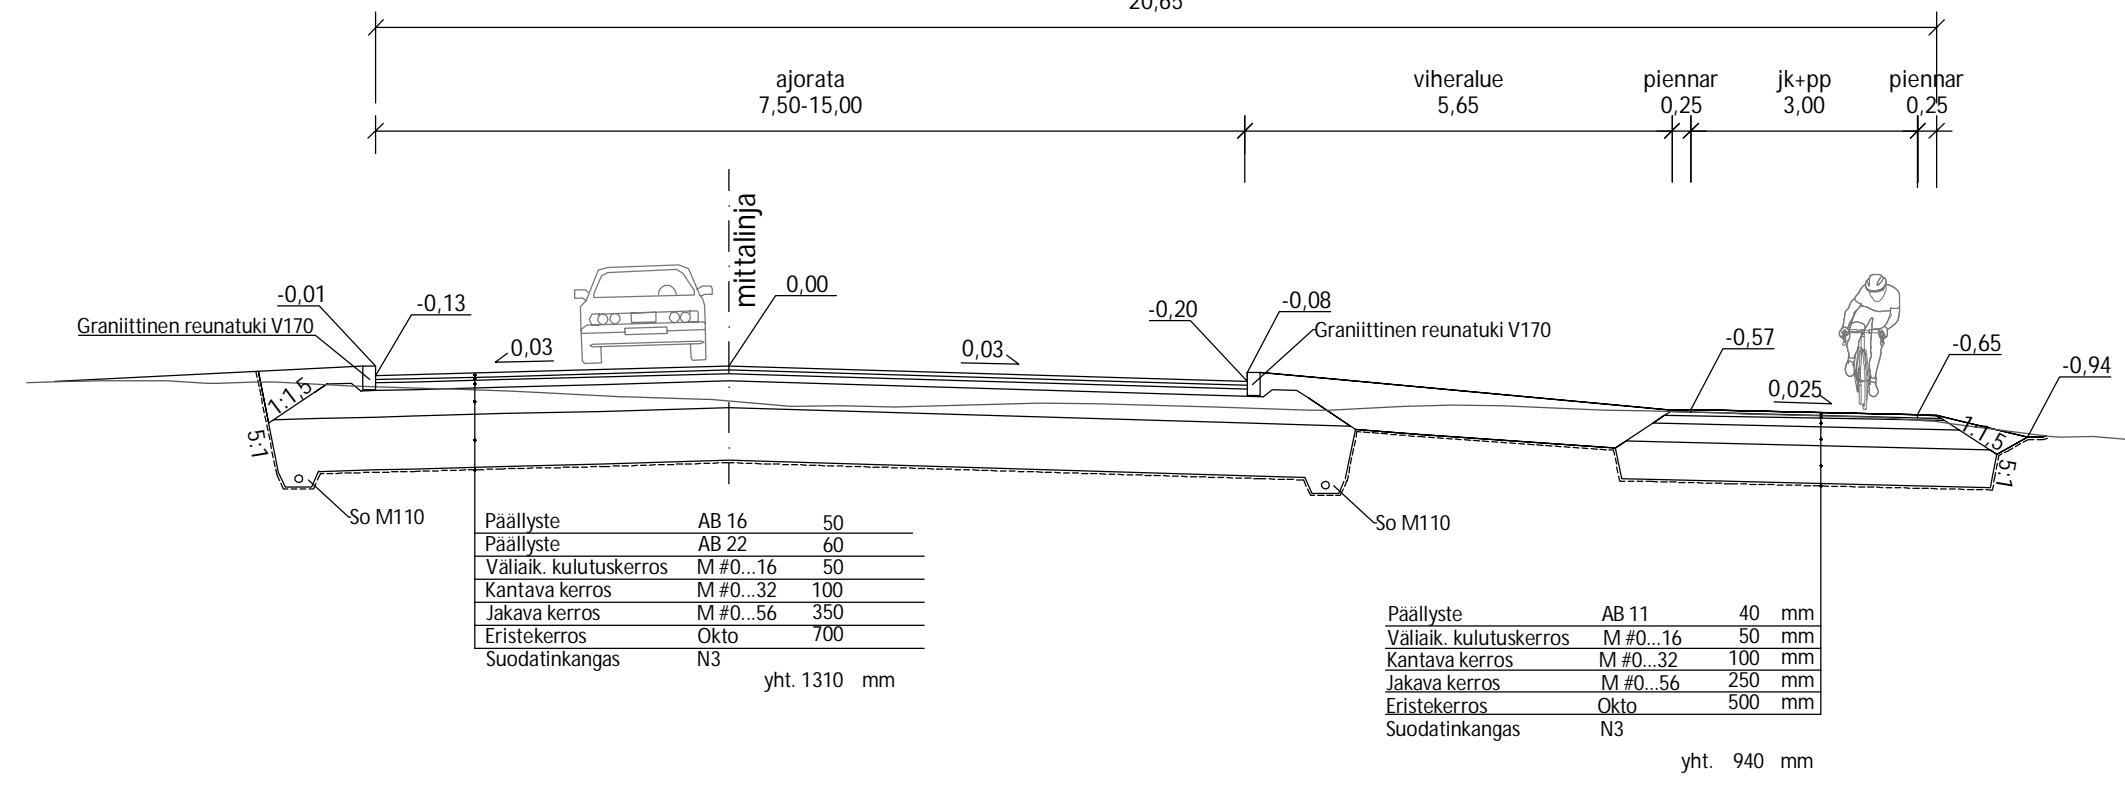

Merkki	Muutos	Pvm	Suunn.	Tark.
Hankkeen nimi Tornion kaupunki, Puutarhakadun kiertoliittymä				
Piirustuksen sisältö Tyypipoikkileikkaus Torikatu ja Saarenpääkatu				
Pvm 29.11.2019		Pvm		
Suun. Jukka Lindfors	Tark. Jari Kinnunen	Mittakaava 1:100	Piir.nro K1415/6	