


Tyyppipoikkileikkaus 1:100
Saarenpäänkatu plv. 340-500

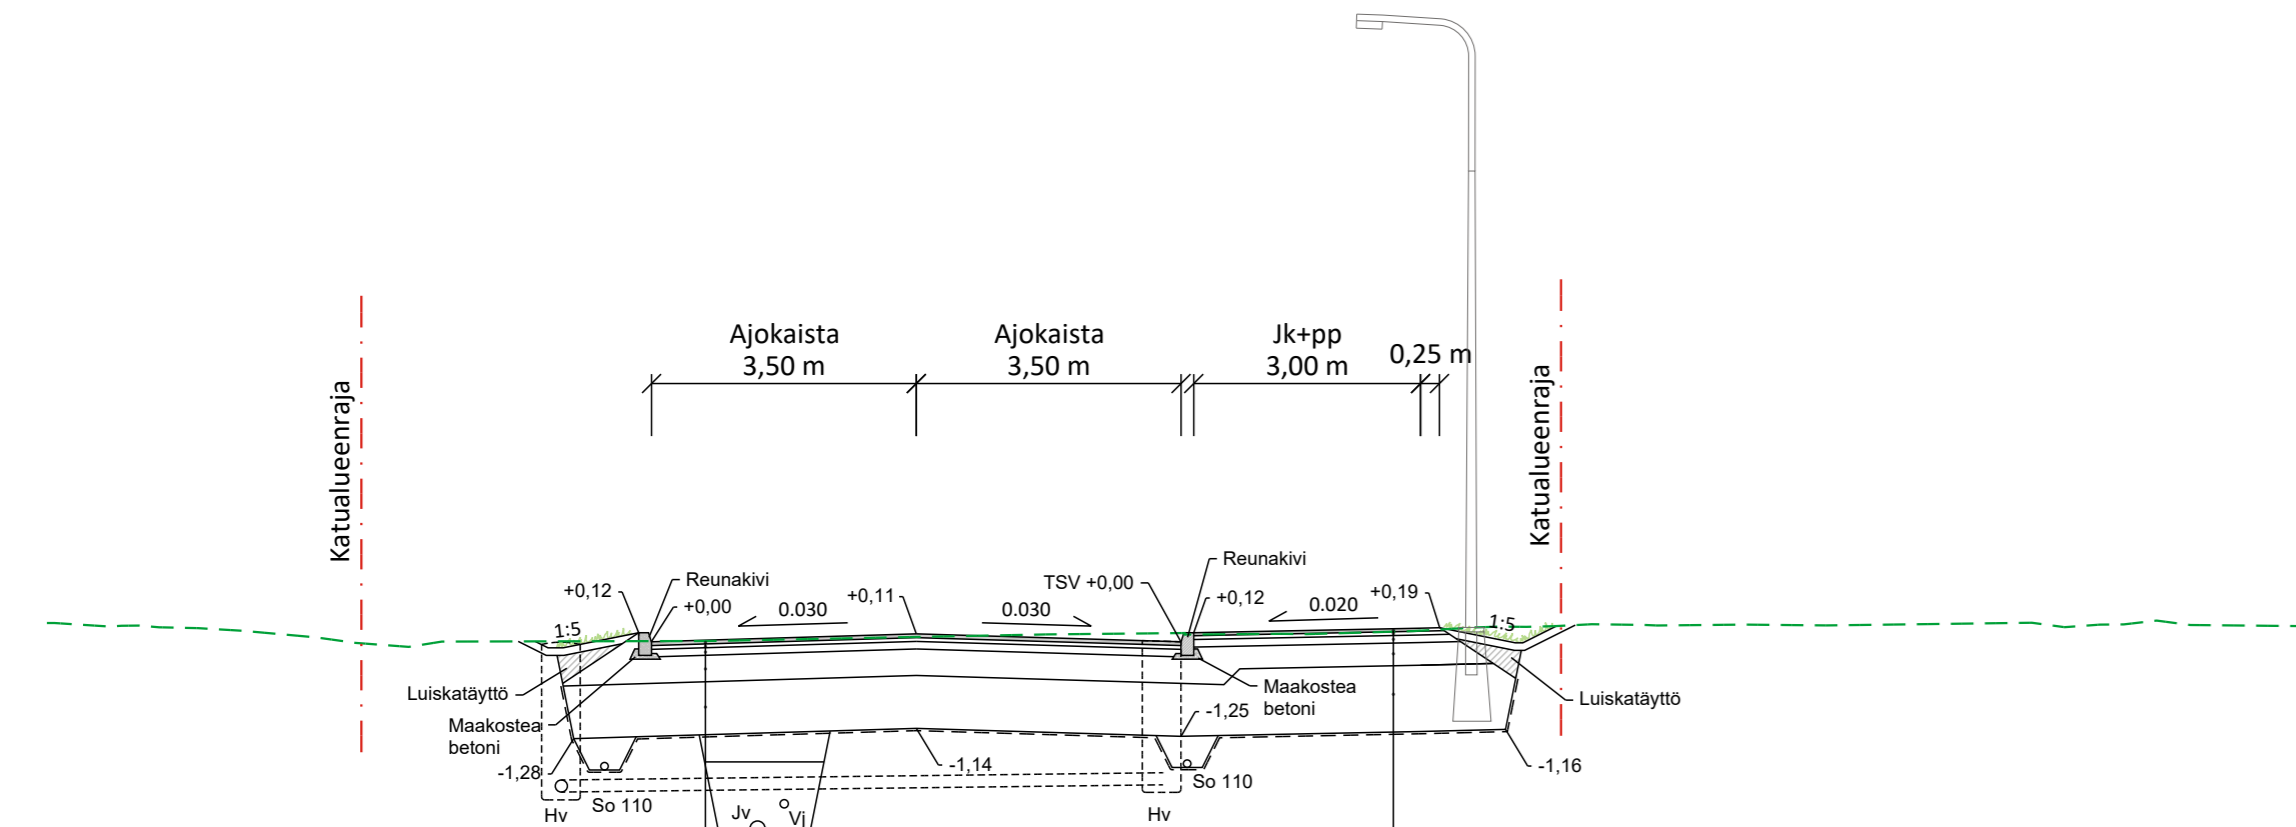


Reunakivi katkaistaan (vasen puoli) hulevesikaivon kohdalla ja painanne/purku muotoillaan paikallisesti ajoradalta kaivoon viettäväksi.

Putkikaivantojen luiskaukset/tuenta työselostuksen ja paalupoikkileikkausten mukaisesti.

| | | |
|----------------------------|--------|----------------|
| Päällyste | AB 16 | 50 mm |
| Väliaikainen kulutuskerros | M 0-16 | 50 mm |
| Kantava kerros | M 0-32 | 100 mm |
| Jakava kerros | M 0-55 | 350 mm |
| Suodatin-/eristekerros | Okto | 700 mm |
| Suodatinkangas N3 | | |
| Yhteensä | | 1250 mm |

| | | |
|----------------------------|--------|----------------|
| Päällyste | AB 11 | 40 mm |
| Väliaikainen kulutuskerros | M 0-16 | 50 mm |
| Kantava kerros | M 0-32 | 100 mm |
| Jakava kerros | M 0-55 | 300 mm |
| Suodatin-/eristekerros | Okto | 600 mm |
| Suodatinkangas N3 | | |
| Yhteensä | | 1090 mm |

Tyyppipoikkileikkaus 1:100
Saarenpäänkatu plv. 500-555

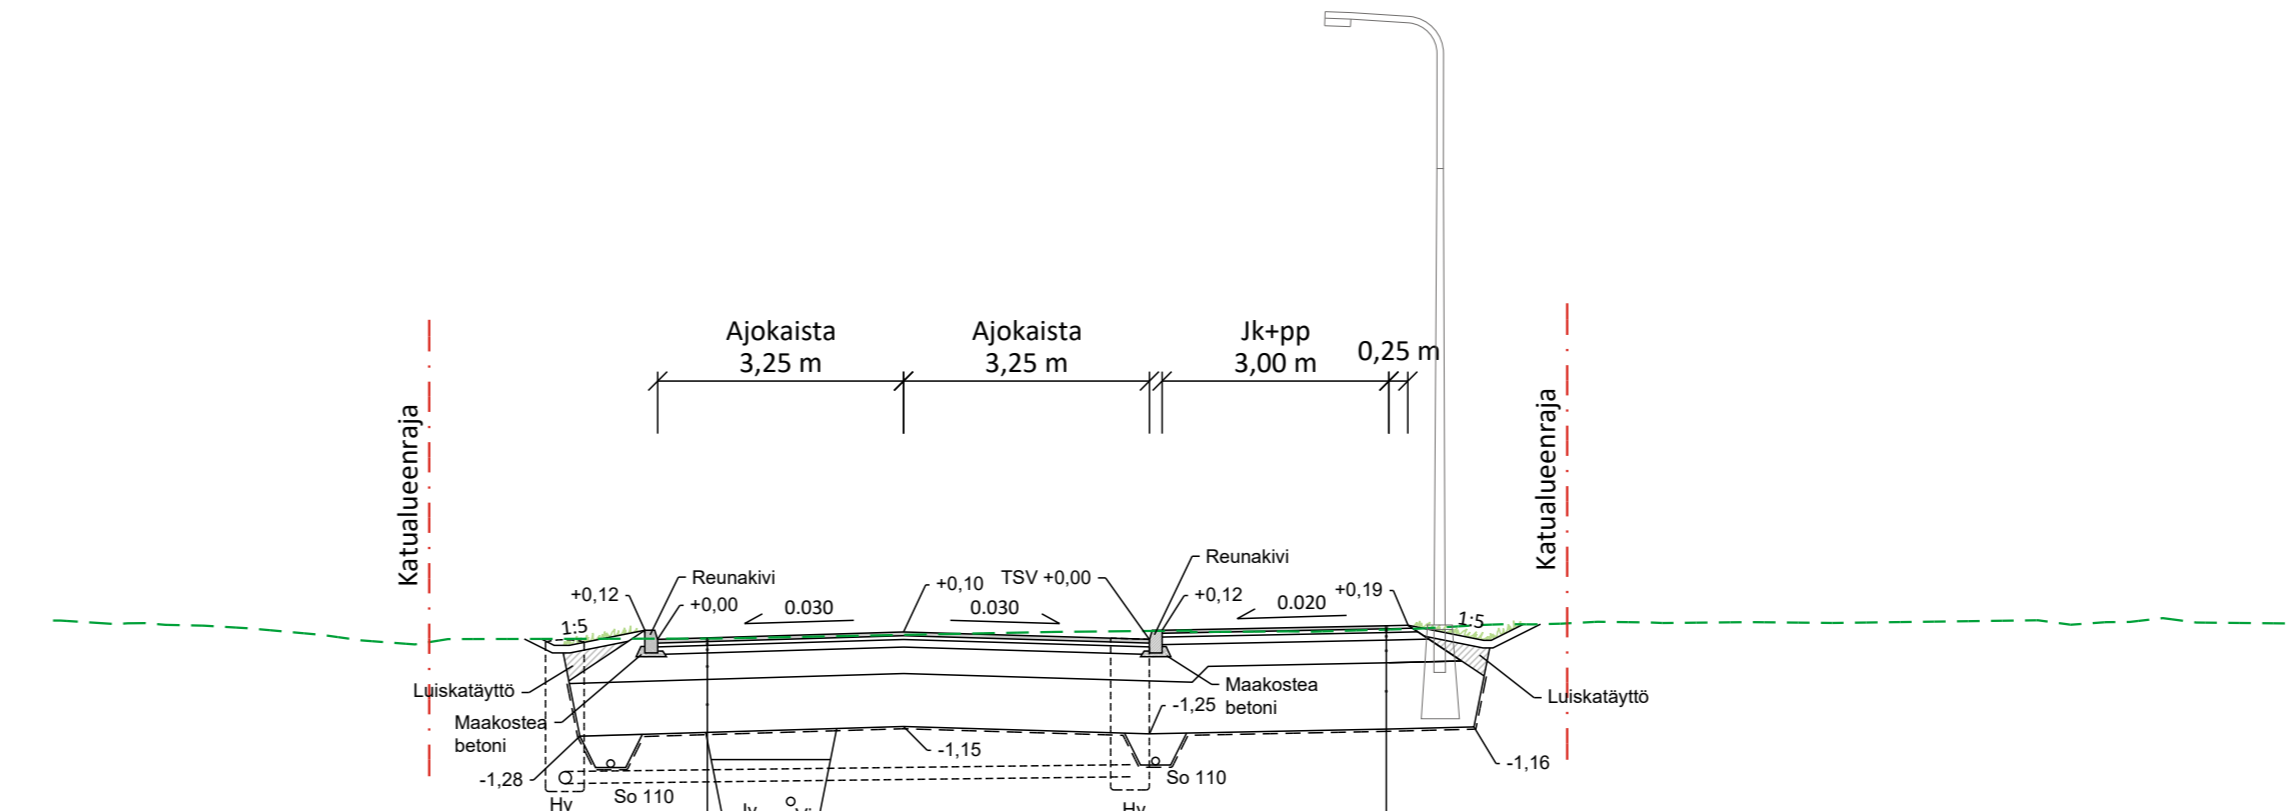

Reunakivi katkaistaan (vasen puoli) hulevesikaivon kohdalla ja painanne/purku muotoillaan paikallisesti ajoradalta kaivoon viettäväksi.

Putkikaivantojen luiskaukset/tuenta työselostuksen ja paalupoikkileikkausten mukaisesti.

| | | |
|----------------------------|--------|----------------|
| Päällyste | AB 16 | 50 mm |
| Väliaikainen kulutuskerros | M 0-16 | 50 mm |
| Kantava kerros | M 0-32 | 100 mm |
| Jakava kerros | M 0-55 | 350 mm |
| Suodatin-/eristekerros | Okto | 700 mm |
| Suodatinkangas N3 | | |
| Yhteensä | | 1250 mm |

| | | |
|----------------------------|--------|----------------|
| Päällyste | AB 11 | 40 mm |
| Väliaikainen kulutuskerros | M 0-16 | 50 mm |
| Kantava kerros | M 0-32 | 100 mm |
| Jakava kerros | M 0-55 | 300 mm |
| Suodatin-/eristekerros | Okto | 600 mm |
| Suodatinkangas N3 | | |
| Yhteensä | | 1090 mm |

| | | | | |
|---|--|--|--|----------------------|
| Rakennuskohde Tornion kaupunki Saarenpäänkadun, Sammonkadun ja Pellervontien saneeraus TORNIO | | Piiirustuksen sisältö Katusuunnitelma Tyyppipoikkileikkaukset Saarenpäänkatu plv 320-500 ja 500-555 | | Mittakaavat 1:100 |
| FCG Suunnittelu ja tekniikka Oy Elektronikkatie 6, 90590 Oulu Puh. 0104090 www.fcg.fi | | Suunnitteluala, työnnumero ja piirustuksen numero TKA P41832 K1419/12 | | Muutos |
| Päiväys 11.2.2021 Pääsuunn. J.-P. Ruonaniemi Hyv. J.Sillanpää | | Suunn./Piirt. K.Kreus Tarkastaja J.Sillanpää Yhteyshenkilö J.-P. Ruonaniemi | | A S |