


Tyyppi poikkileikkaus 1:100
Saarenpäänkatu plv. 555-680

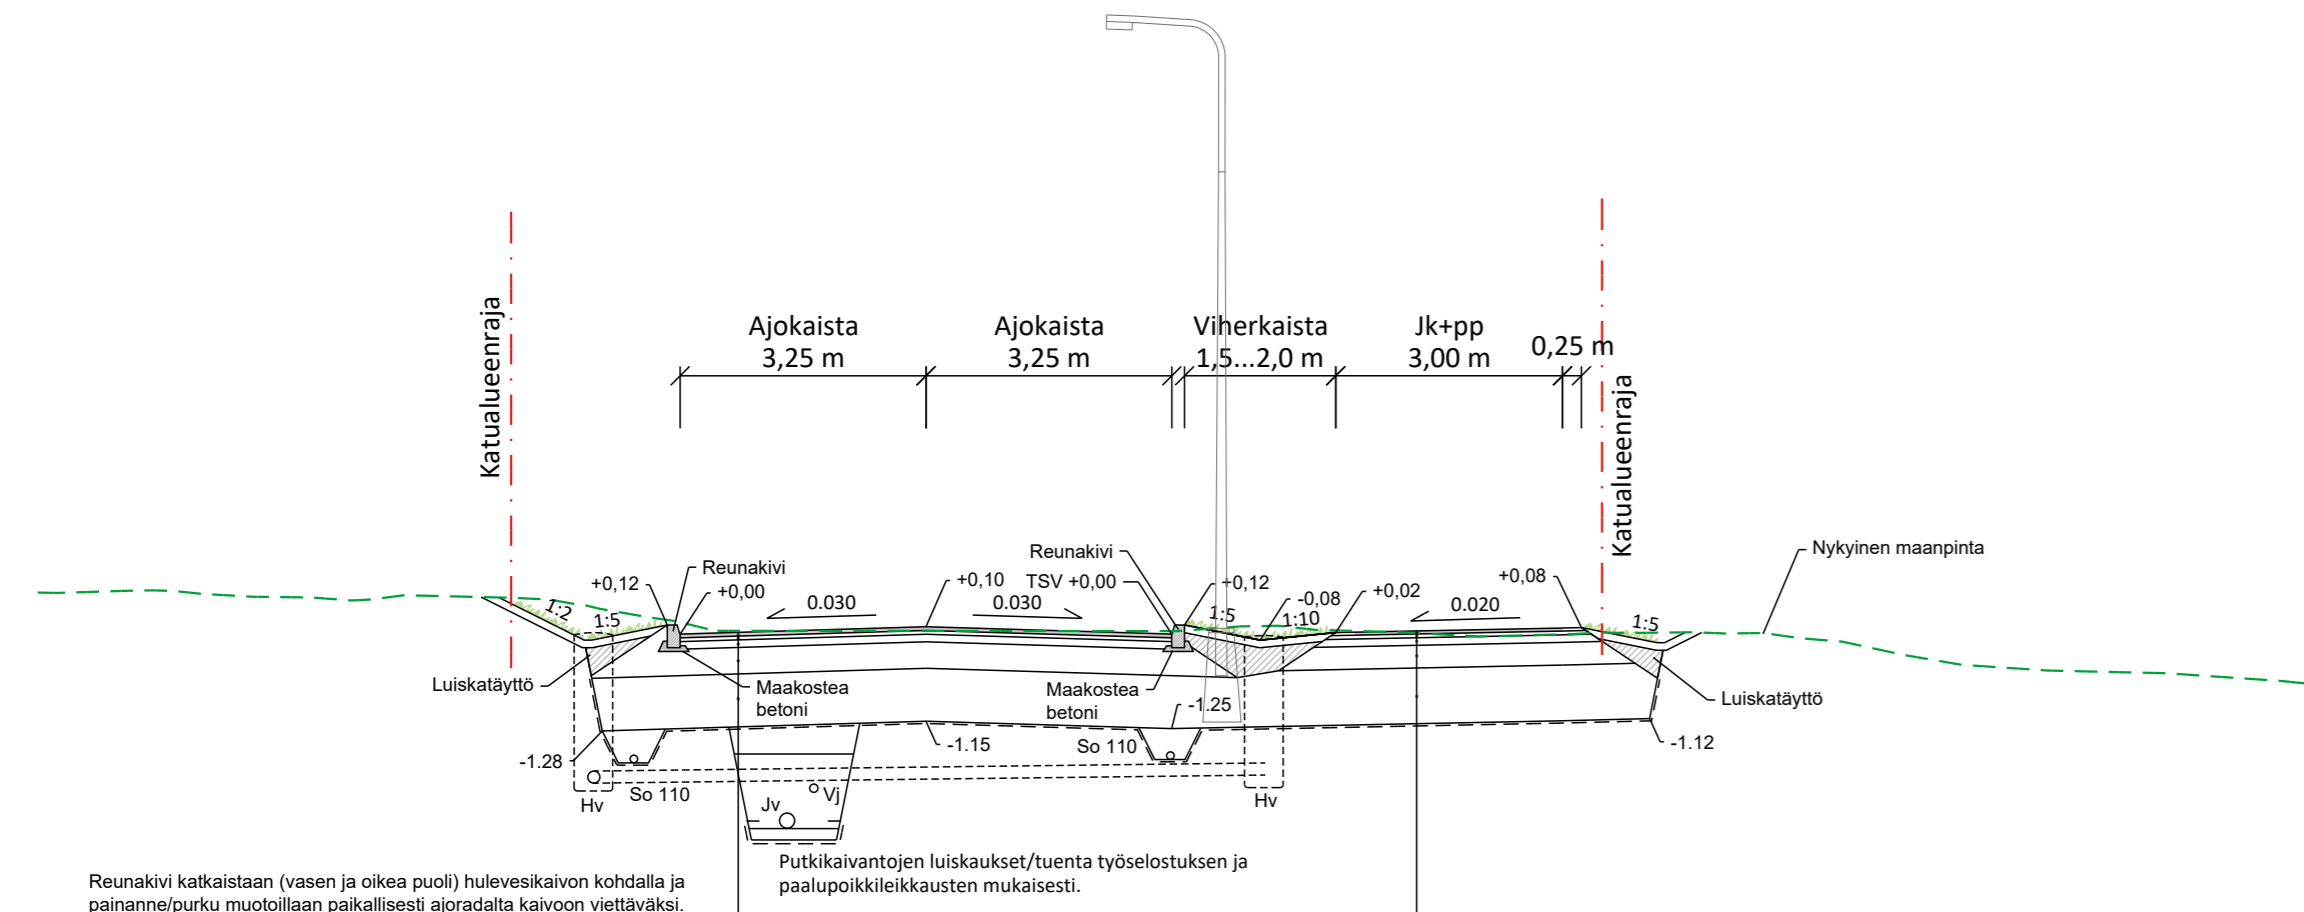


Reunakivi katkaistaan (vasen ja oikea puoli) hulevesikaivon kohdalla ja painanne/purku muotoillaan paikallisesti ajoradalta kaivoon viettäväksi.

Putkikaivantojen luiskaukset/tuenta työselostuksen ja paalu poikkileikkausten mukaisesti.

Päällyste	AB 16	50 mm
Väliaikainen kulutuskerros	M 0-16	50 mm
Kantava kerros	M 0-32	100 mm
Jakava kerros	M 0-55	350 mm
Suodatin-/eristekerros	Okto	700 mm
Suodatinkangas N3		
Yhteensä		1250 mm

Päällyste	AB 11	40 mm
Väliaikainen kulutuskerros	M 0-16	50 mm
Kantava kerros	M 0-32	100 mm
Jakava kerros	M 0-55	300 mm
Suodatin-/eristekerros	Okto	600 mm
Suodatinkangas N3		
Yhteensä		1090 mm

Tyyppi poikkileikkaus 1:100
Saarenpäänkatu plv. 680-910

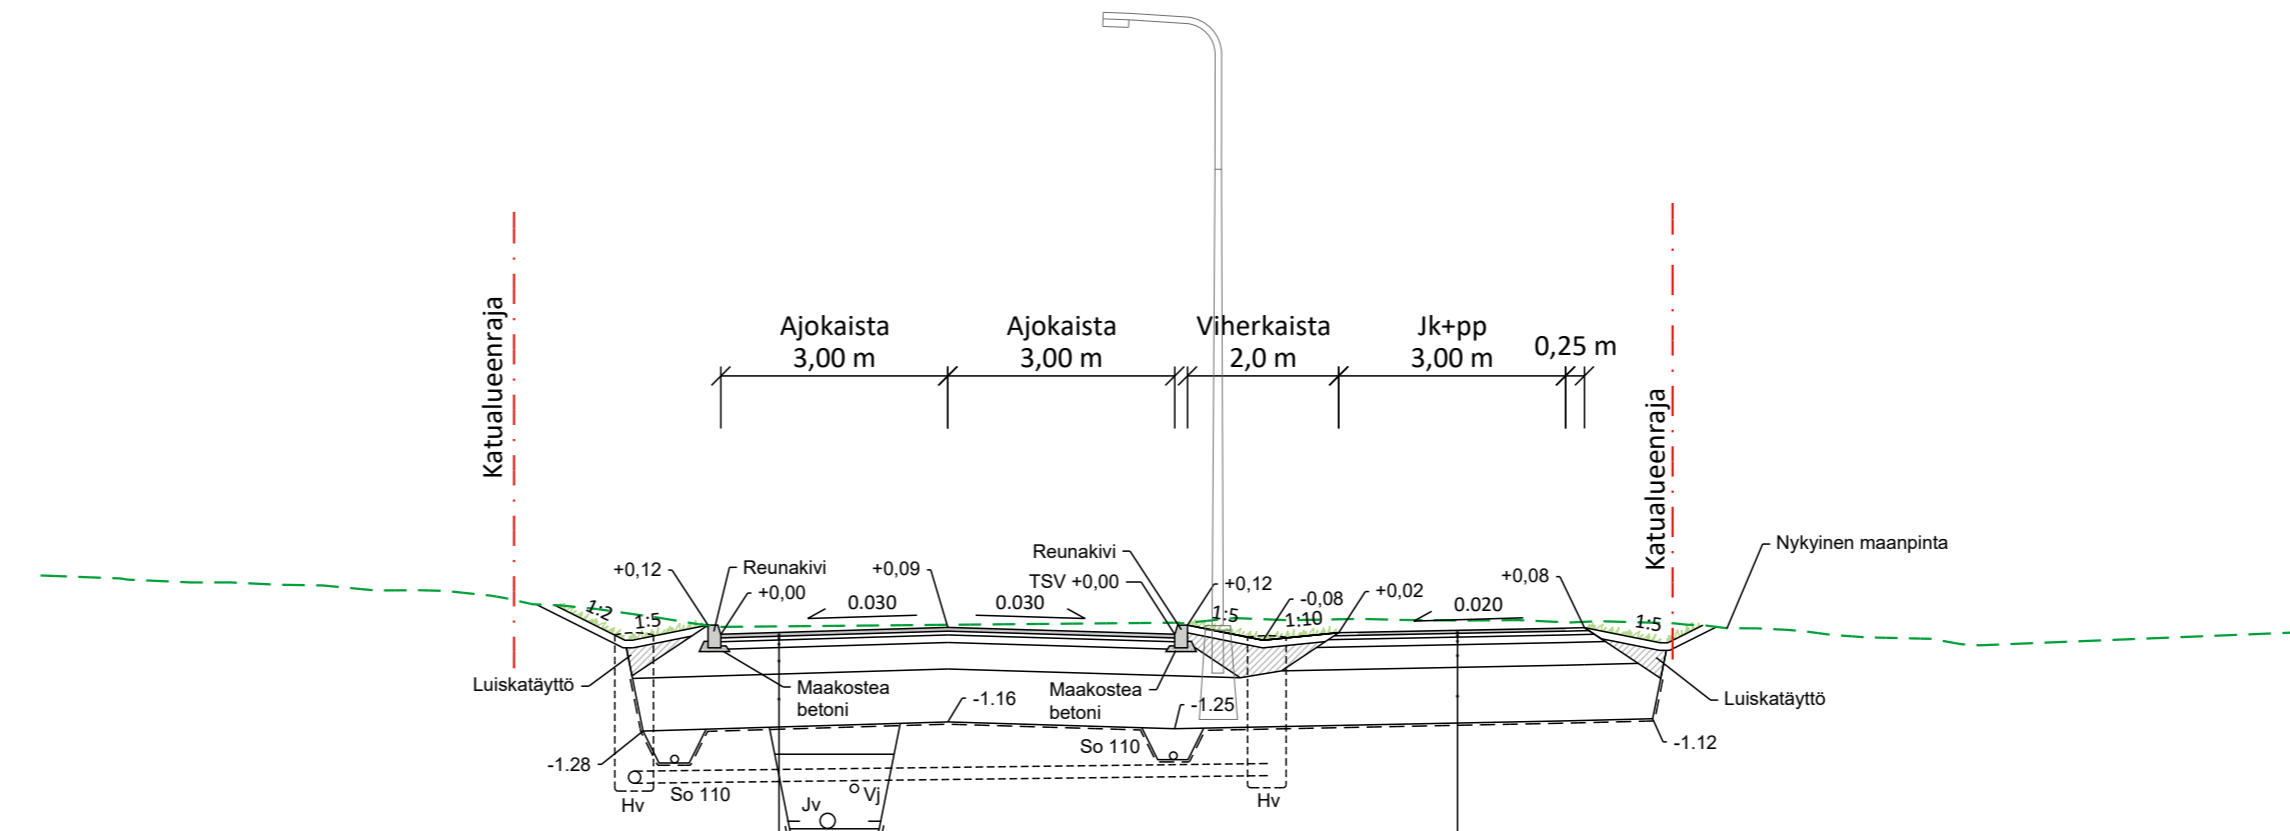

Reunakivi katkaistaan (vasen ja oikea puoli) hulevesikaivon kohdalla ja painanne/purku muotoillaan paikallisesti ajoradalta kaivoon viettäväksi.

Putkikaivantojen luiskaukset/tuenta työselostuksen ja paalu poikkileikkausten mukaisesti.

Päällyste	AB 16	50 mm
Väliaikainen kulutuskerros	M 0-16	50 mm
Kantava kerros	M 0-32	100 mm
Jakava kerros	M 0-55	350 mm
Suodatin-/eristekerros	Okto	700 mm
Suodatinkangas N3		
Yhteensä		1250 mm

Päällyste	AB 11	40 mm
Väliaikainen kulutuskerros	M 0-16	50 mm
Kantava kerros	M 0-32	100 mm
Jakava kerros	M 0-55	300 mm
Suodatin-/eristekerros	Okto	600 mm
Suodatinkangas N3		
Yhteensä		1090 mm

Rakennuskohde Tornion kaupunki Saarenpäänkadun, Sammonkadun ja Pellervontien saneeraus TORNIO		Piiirustuksen sisältö Katusuunnitelma Tyyppi poikkileikkaukset Saarenpäänkatu plv 555-680 ja 680-910		Mittakaavat 1:100
FCG Suunnittelu ja tekniikka Oy Elektronikkatie 6, 90590 Oulu Puh. 0104090 www.fcg.fi		Suunnitteluala, työnnumero ja piirustuksen numero TKA P41832 K1419/13		Muutos
Päiväys 11.2.2021 Pääsuunn. J.-P. Ruonaniemi Hyv. J.Sillanpää		Suunn./Piirt. K.Kreus Tarkastaja J.Sillanpää Yhteyshenkilö J.-P. Ruonaniemi		A S