



Tyyppipoikkileikkaus 1:100
Panimonranta plv. 0-35

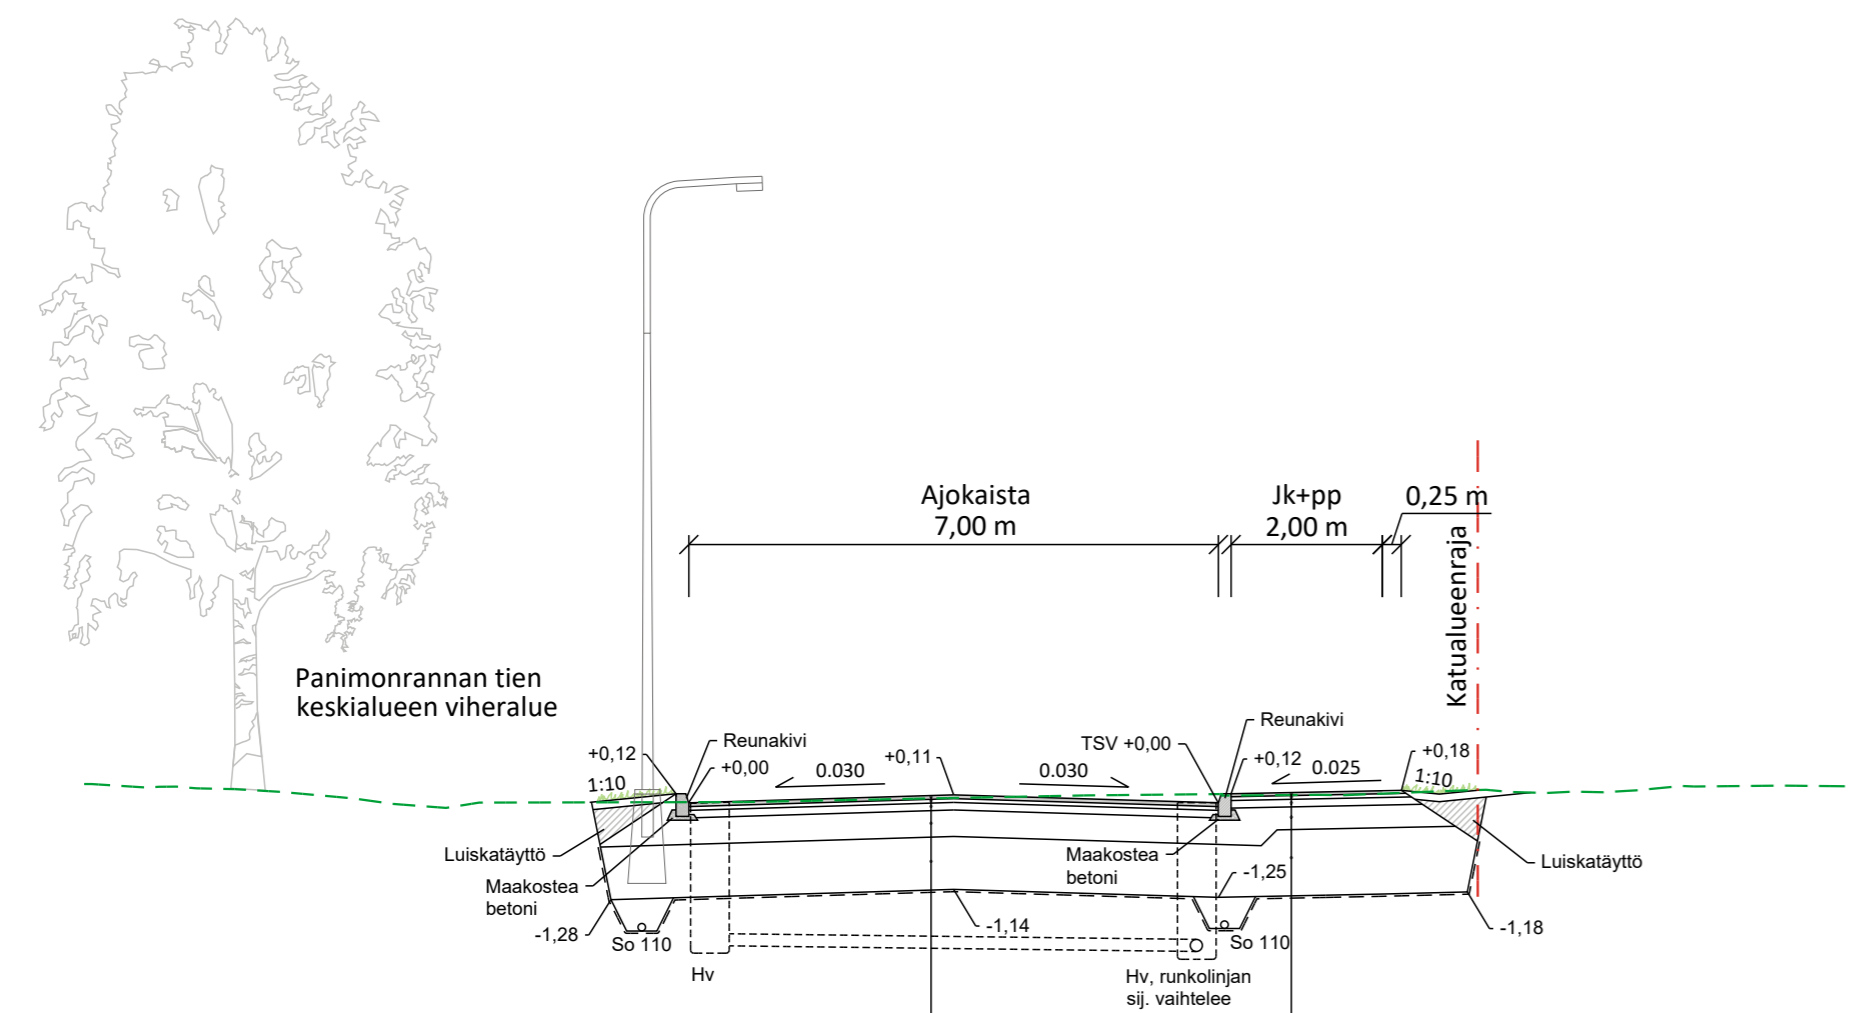

Päällyste	AB 16	50 mm
Väliaikainen kulutuskerros	M 0-16	50 mm
Kantava kerros	M 0-32	100 mm
Jakava kerros	M 0-55	350 mm
Suodatin-/eristekerros	Okto	700 mm
Suodatinkangas N3		
Yhteensä		1250 mm

Päällyste	AB 11	40 mm
Väliaikainen kulutuskerros	M 0-16	50 mm
Kantava kerros	M 0-32	100 mm
Jakava kerros	M 0-55	300 mm
Suodatin-/eristekerros	Okto	600 mm
Suodatinkangas N3		
Yhteensä		1090 mm

Tyyppipoikkileikkaus 1:100
Panimonranta plv. 35-107

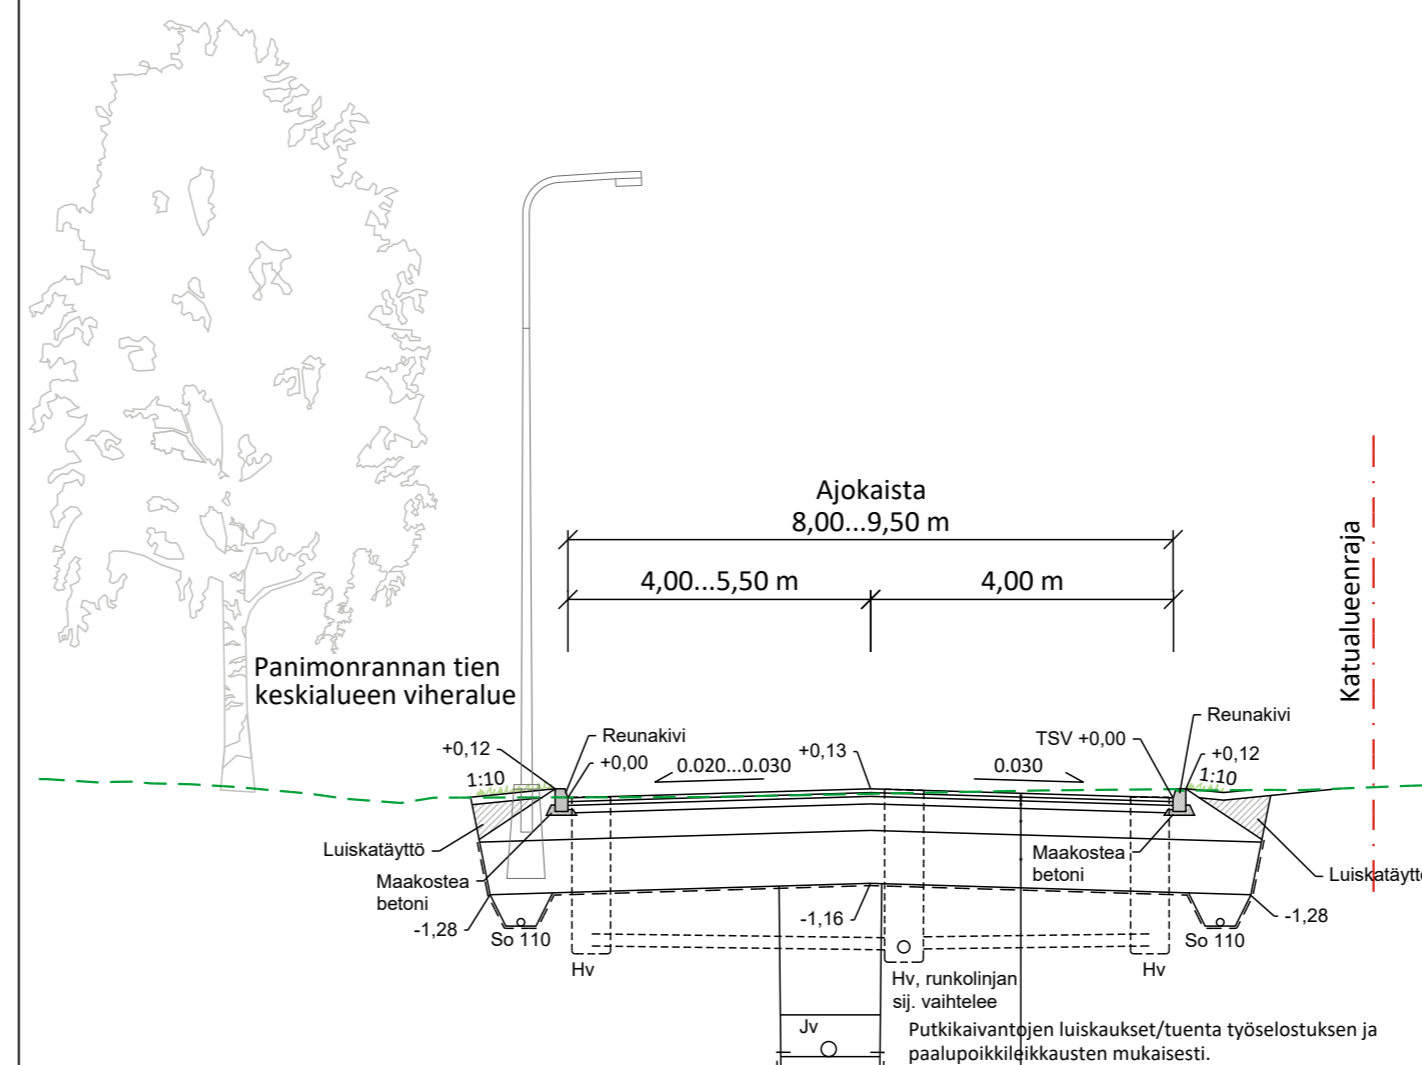

Päällyste	AB 16	50 mm
Väliaikainen kulutuskerros	M 0-16	50 mm
Kantava kerros	M 0-32	100 mm
Jakava kerros	M 0-55	350 mm
Suodatin-/eristekerros	Okto	700 mm
Suodatinkangas N3		
Yhteensä		1250 mm

Rakennuskohde Tornion kaupunki Saarenpäänkadun, Sammonkadun ja Pellervontien saneeraus TORNIO		Piirustuksen sisältö Katusuunnitelma Tyyppipoikkileikkaukset Panimonranta plv 0-35 ja 35-107	Mittakaavat 1:100
FCG Suunnittelu ja tekniikka Oy Elektronikkatie 6, 90590 Oulu Puh. 0104090 www.fcg.fi		Suunnitteluala, työnumero ja piirustuksen numero TKA P41832 K1419/14	Muutos Tiedosto
Päiväys 11.2.2021 Pääsuunn. J.-P. Ruonaniemi Hyv. J.Sillanpää	Suunn./Piirt. K.Kreus Tarkastaja J.Sillanpää Yhteyshenkilö J.-P. Ruonaniemi		A S