
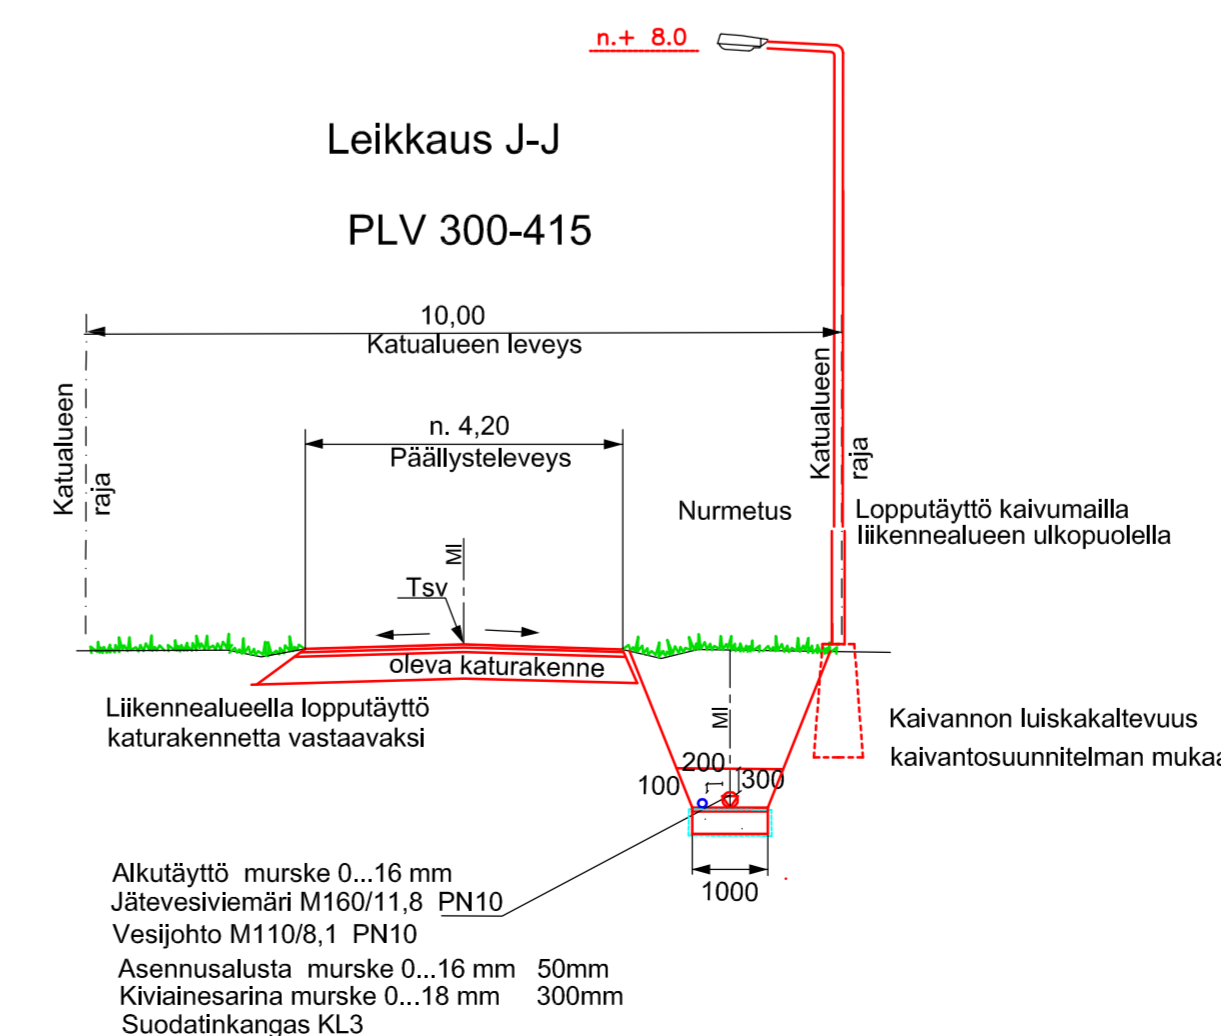
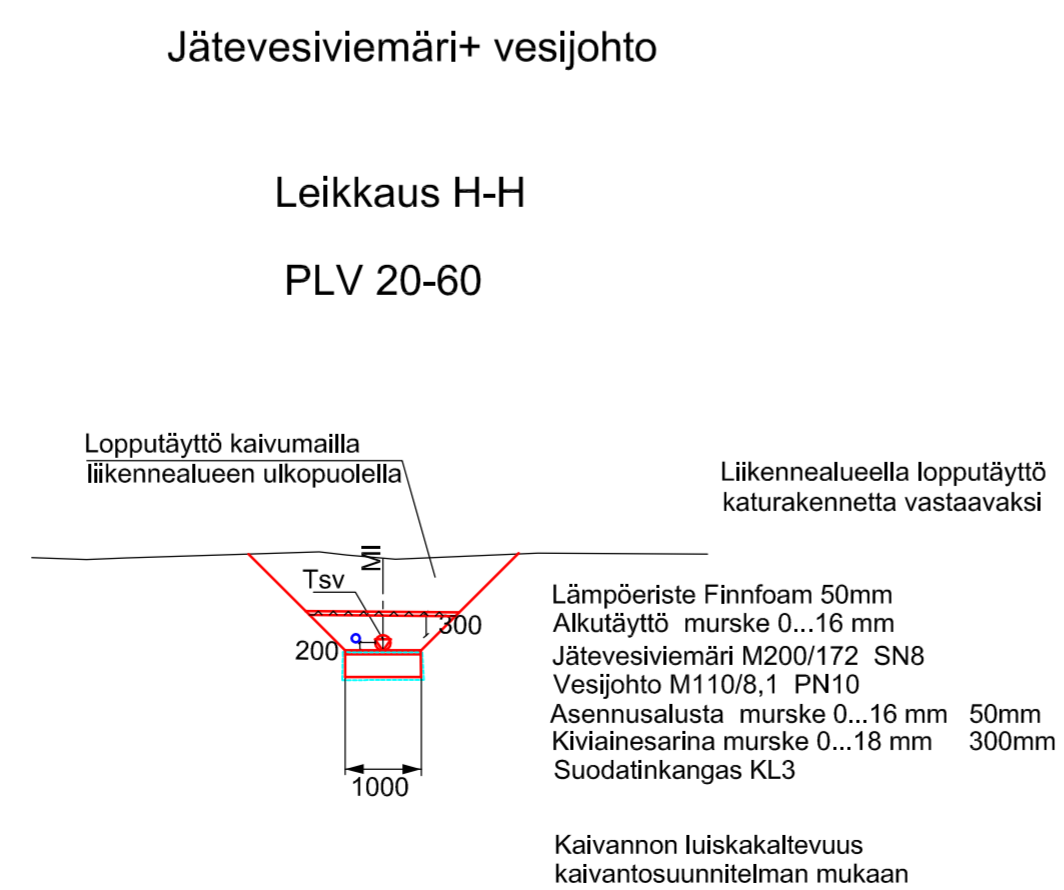


Vuolikasentie
Jätevesiviemäri+ vesijohto

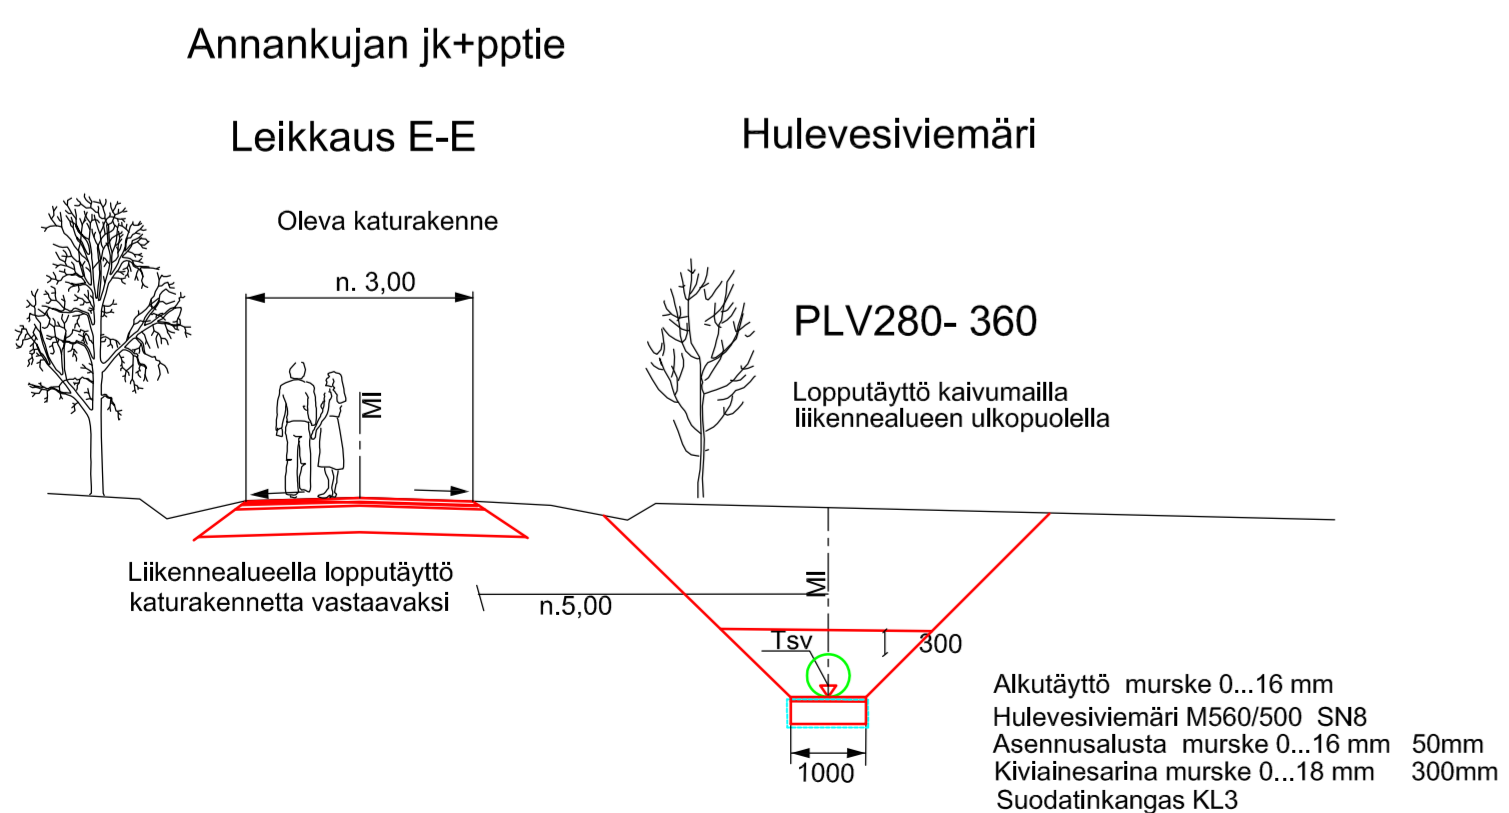

Urakoitsijan on laadittava kirjallinen kaivantosuunnitelma ja hyväksyttävä se tilaajalla ennen kaivutyön aloittamista

Merkki	Muutos	Pvm	Suunn.	Tark.
Koordinaattijärjestelmä ETRS-GK24, N2000				
Teema Rakennepoikkileikkaukset		Kaupunginosa	Luotomäki	
Hanke	Luotomäen kunnallistekniikka, Tornio			HYVÄKSYNYT KAUP. INS.
Kohde	Luotomäki			TEKNINEN LTK
Asiasisältö	Rakenteelliset tyyppi-poikkileikkaukset			Mittakaava 1:100
DESTIA		Tornion kaupunki		
Suunnittelija	Kari Rautio		Hyväksyjä	
Hyväksyjä	Marko Peltomaa		Pvm	26.4.2013
Piir.nro	K 4268/2		Piir.nro	K 2-1