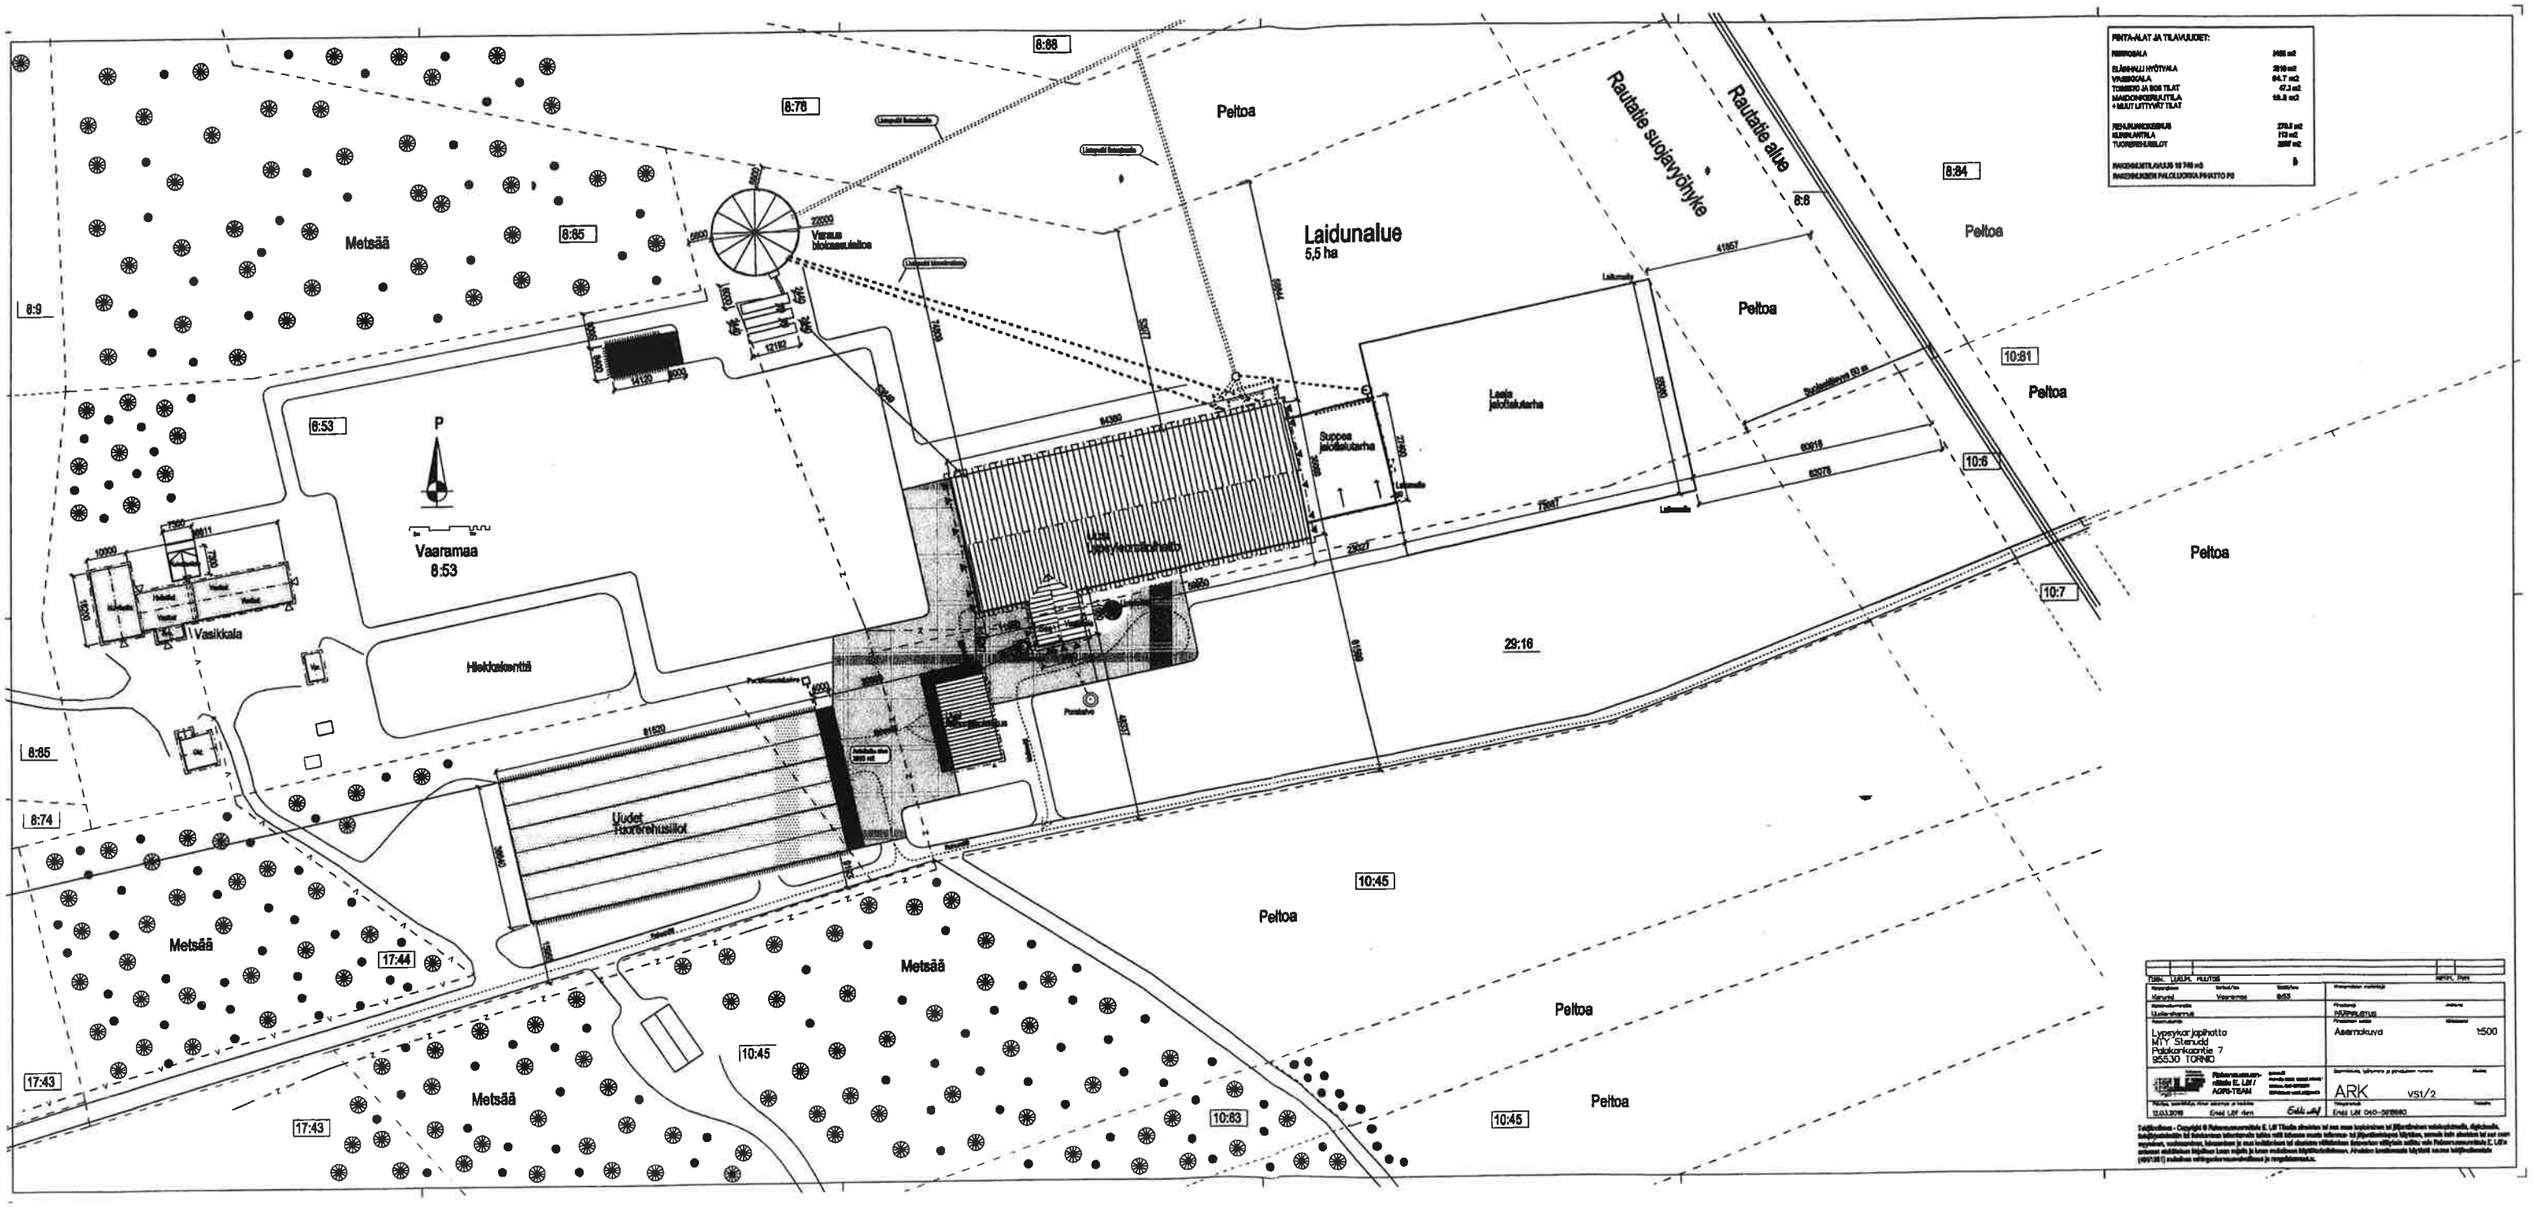

Laidunalue
5,5 ha
Peltoa
Rautatie suojavyöhyke
Rautatie alue
Metsää
Vaaramaa
8:53
Vasikkala
Hiekkakenttä
Uudet Tuorerehusiilot
Suppea jalottelutarha
Laaja jalottelutarha
Varaus biokaasulaitos
8:88
8:78
8:85
8:9
8:84
8:8
10:81
10:6
10:7
29:16
10:45
17:44
17:43
10:83
Lypsykarjapihatto
MTY Stenudd
Palakankaantie 7
95530 TORNIO
Asemakuva
1:500
ARK
VS1/2