


Merkinnät

- AB 16
- Ainoastaan päällystekerros uusitaan
- AB 11
- Murskepäälyste M 0-16
- Uuden sivuojan sijainti ja kuivatussuunta
- Nykyinen valaisinpylväs, säilytetään
- Uuden 110M so-putken liittämisen esitettyssä korossa hulevesikaivoon

Merkki	Muutos	Pvm	Suunn.	Tark.
Hankkeen nimi Tornion kaupunki, Verkkotehtaankadun saneeraus välillä Torpinkatu - Kisällinkatu				
Piirustuksen sisältö Katusuunnitelmapakettia 1				
Pvm 18.6.2018	suun. T. Vaara tark. J. Kinnunen	Pvm		
		Mittakaava 1:500	Piir.no K3111/1	

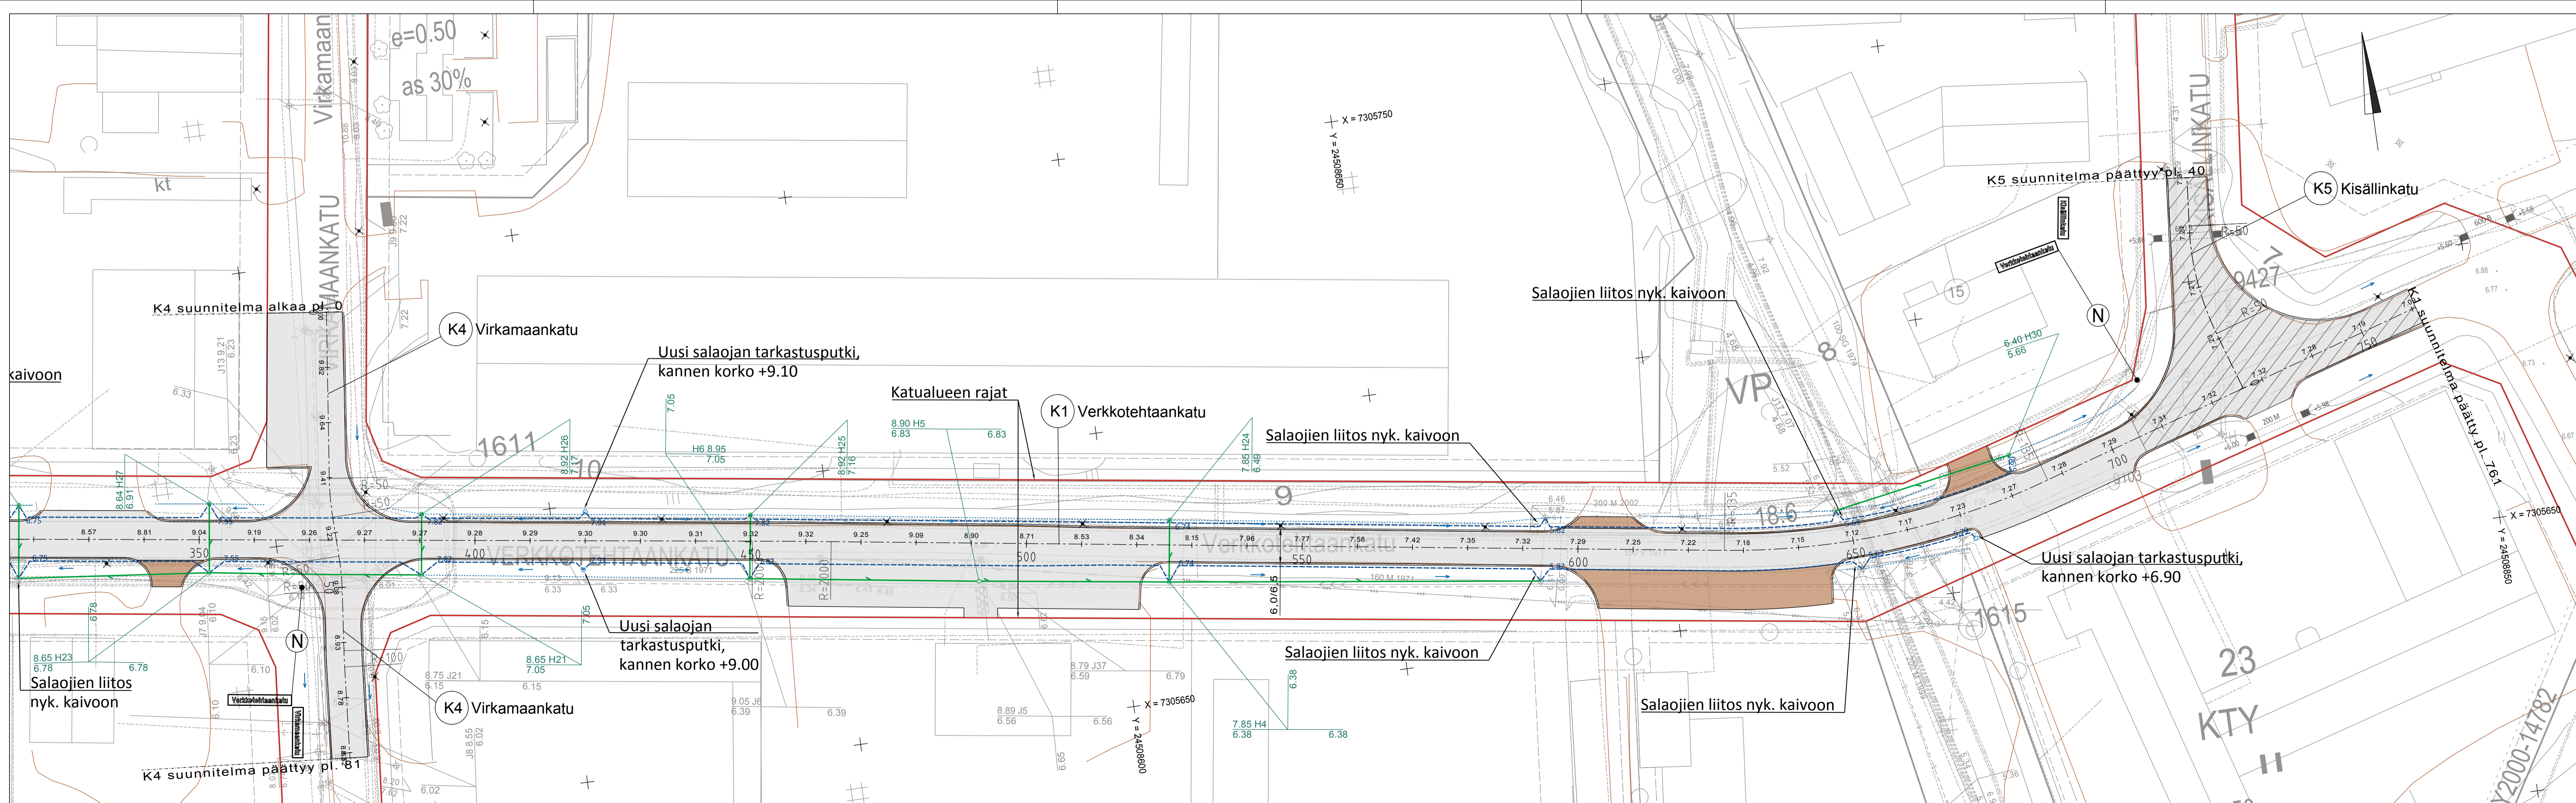

Merkinnät

- AB 16
- Ainoastaan päällystekerros uusitaan
- Murskepäälyste M 0-16
- Uuden sivuojan sijainti ja kuivatussuunta
- Nykyinen valaisinpylväs, säilytetään
- Uuden 110M so-putken liittämisen esitettyssä korossa hulevesikaivoon

Merkki	Muutos	Pvm	Suunn.	Tark.
Hankkeen nimi Tornion kaupunki, Verkkotehtaankadun saneeraus välillä Torpinkatu - Kisällinkatu				
Piirustuksen sisältö Katusuunnitelmapakettia 2				
Pvm 18.6.2018	suun. T. Vaara tark. J. Kinnunen	Pvm		
		Mittakaava 1:500	Piir.no K3111/2	