

| LIKEHUONEISTOT (1. krs) |                     |      |                     |
|-------------------------|---------------------|------|---------------------|
|                         | 334,5m <sup>2</sup> | 1kpl | 334,5m <sup>2</sup> |
|                         | 208,5m <sup>2</sup> | 1kpl | 208,5m <sup>2</sup> |
| YHT                     |                     | 2kpl | 543m <sup>2</sup>   |

| TOIMISTOHUONEISTOT (2. krs) |                   |      |                   |
|-----------------------------|-------------------|------|-------------------|
|                             | 536m <sup>2</sup> | 1kpl | 536m <sup>2</sup> |
|                             | 38m <sup>2</sup>  | 1kpl | 28m <sup>2</sup>  |
| YHT                         |                   | 2kpl | 565m <sup>2</sup> |

| ASUNNOT (3-8. krs) |                     |       |                     |
|--------------------|---------------------|-------|---------------------|
| 2 H+KK+S           | 44,5m <sup>2</sup>  | 10kpl | 445m <sup>2</sup>   |
| 2 H+KK+S           | 48m <sup>2</sup>    | 4kpl  | 192m <sup>2</sup>   |
| 2 H+KK+ALK+S       | 51,5m <sup>2</sup>  | 5kpl  | 257,5m <sup>2</sup> |
| 2 H+KK+ALK+S       | 55m <sup>2</sup>    | 2kpl  | 110m <sup>2</sup>   |
| 2 H+KK+ALK+S       | 53,5m <sup>2</sup>  | 2kpl  | 107m <sup>2</sup>   |
| 2 H+KK+ALK+S       | 54m <sup>2</sup>    | 1kpl  | 54m <sup>2</sup>    |
| 3 H+K+S            | 72,5m <sup>2</sup>  | 5kpl  | 362,5m <sup>2</sup> |
| 3 H+K+S            | 77m <sup>2</sup>    | 5kpl  | 385m <sup>2</sup>   |
| 3 H+K+S            | 80,5m <sup>2</sup>  | 4kpl  | 322m <sup>2</sup>   |
| 3 H+K+S            | 81,5m <sup>2</sup>  | 2kpl  | 163m <sup>2</sup>   |
| 3 H+K+S            | 82m <sup>2</sup>    | 2kpl  | 164m <sup>2</sup>   |
| 3 H+K+S            | 82,5m <sup>2</sup>  | 1kpl  | 82,5m <sup>2</sup>  |
| 4 H+K+S            | 134,5m <sup>2</sup> | 1kpl  | 134,5m <sup>2</sup> |
| 5 H+K+S            | 187m <sup>2</sup>   | 2kpl  | 374m <sup>2</sup>   |
| YHT                |                     | 46kpl | 3149m <sup>2</sup>  |

| HUONEISTOALA YHT.               |  | 4257m <sup>2</sup>   |
|---------------------------------|--|----------------------|
| KERROSALA                       |  | 5156,5m <sup>2</sup> |
| Ulkokäytävävarasto-jättilä      |  | 90m <sup>2</sup>     |
| KERROSALA YHTEENSÄ              |  | 5246,5m <sup>2</sup> |
| KERROSALA 25cm SEINÄPAKSUUDELLA |  | 5001,5m <sup>2</sup> |
| Ulkokäytävävarasto-jättilä      |  | 90m <sup>2</sup>     |
| KERROSALA 25cm YHTEENSÄ         |  | 5091,5m <sup>2</sup> |

|                          |                     |
|--------------------------|---------------------|
| BRUTTOALA                | 8237m <sup>2</sup>  |
| RAKENNUSTILAVUUS         | 27520m <sup>2</sup> |
| TONTIN PINTA-ALA         | 2200m <sup>2</sup>  |
| RAKENNUSOIKEUS           | 5000m <sup>2</sup>  |
| AUTOPAIKAT AUTOHALLEISSA | 73kpl               |
| AUTOPAIKAT PIHAKANNELLA  | 14kpl               |

KERROSLOKU 8  
PALOLUOKKA P1  
S1-LUOKAN VÄESTÖNSUOJA 141 HENGELLE  
ASUNNOISSA KONEELLINEN TUULO- JA POISTOILMANVAIHTO LÄMMÖN TALTEENOTOLLA  
ASUNNOT VARUSTETAAN SÄHKÖVERKKOON LIITETTYLLÄ PALOVAROITTIMILLA


ALEMPI AUTOHALLI VARUSTETAAN AUTOMAATTISELLA PALONSAMMUTUSJÄRJESTELMÄLLÄ

RAKENNUKSEN ULKOSEINÄT IKKUNOINEN JA OVINEEN TÄYTTÄVÄT  
ASEMAKAVASSA VAADITTAVAN 35dB(A)-N ÄÄNENERISTYSVAATIMUKSEN

LUISKA KAUPPAKESKUKSEN AUTOHALLIIN

Tulipuistonkatu

Länsiranta

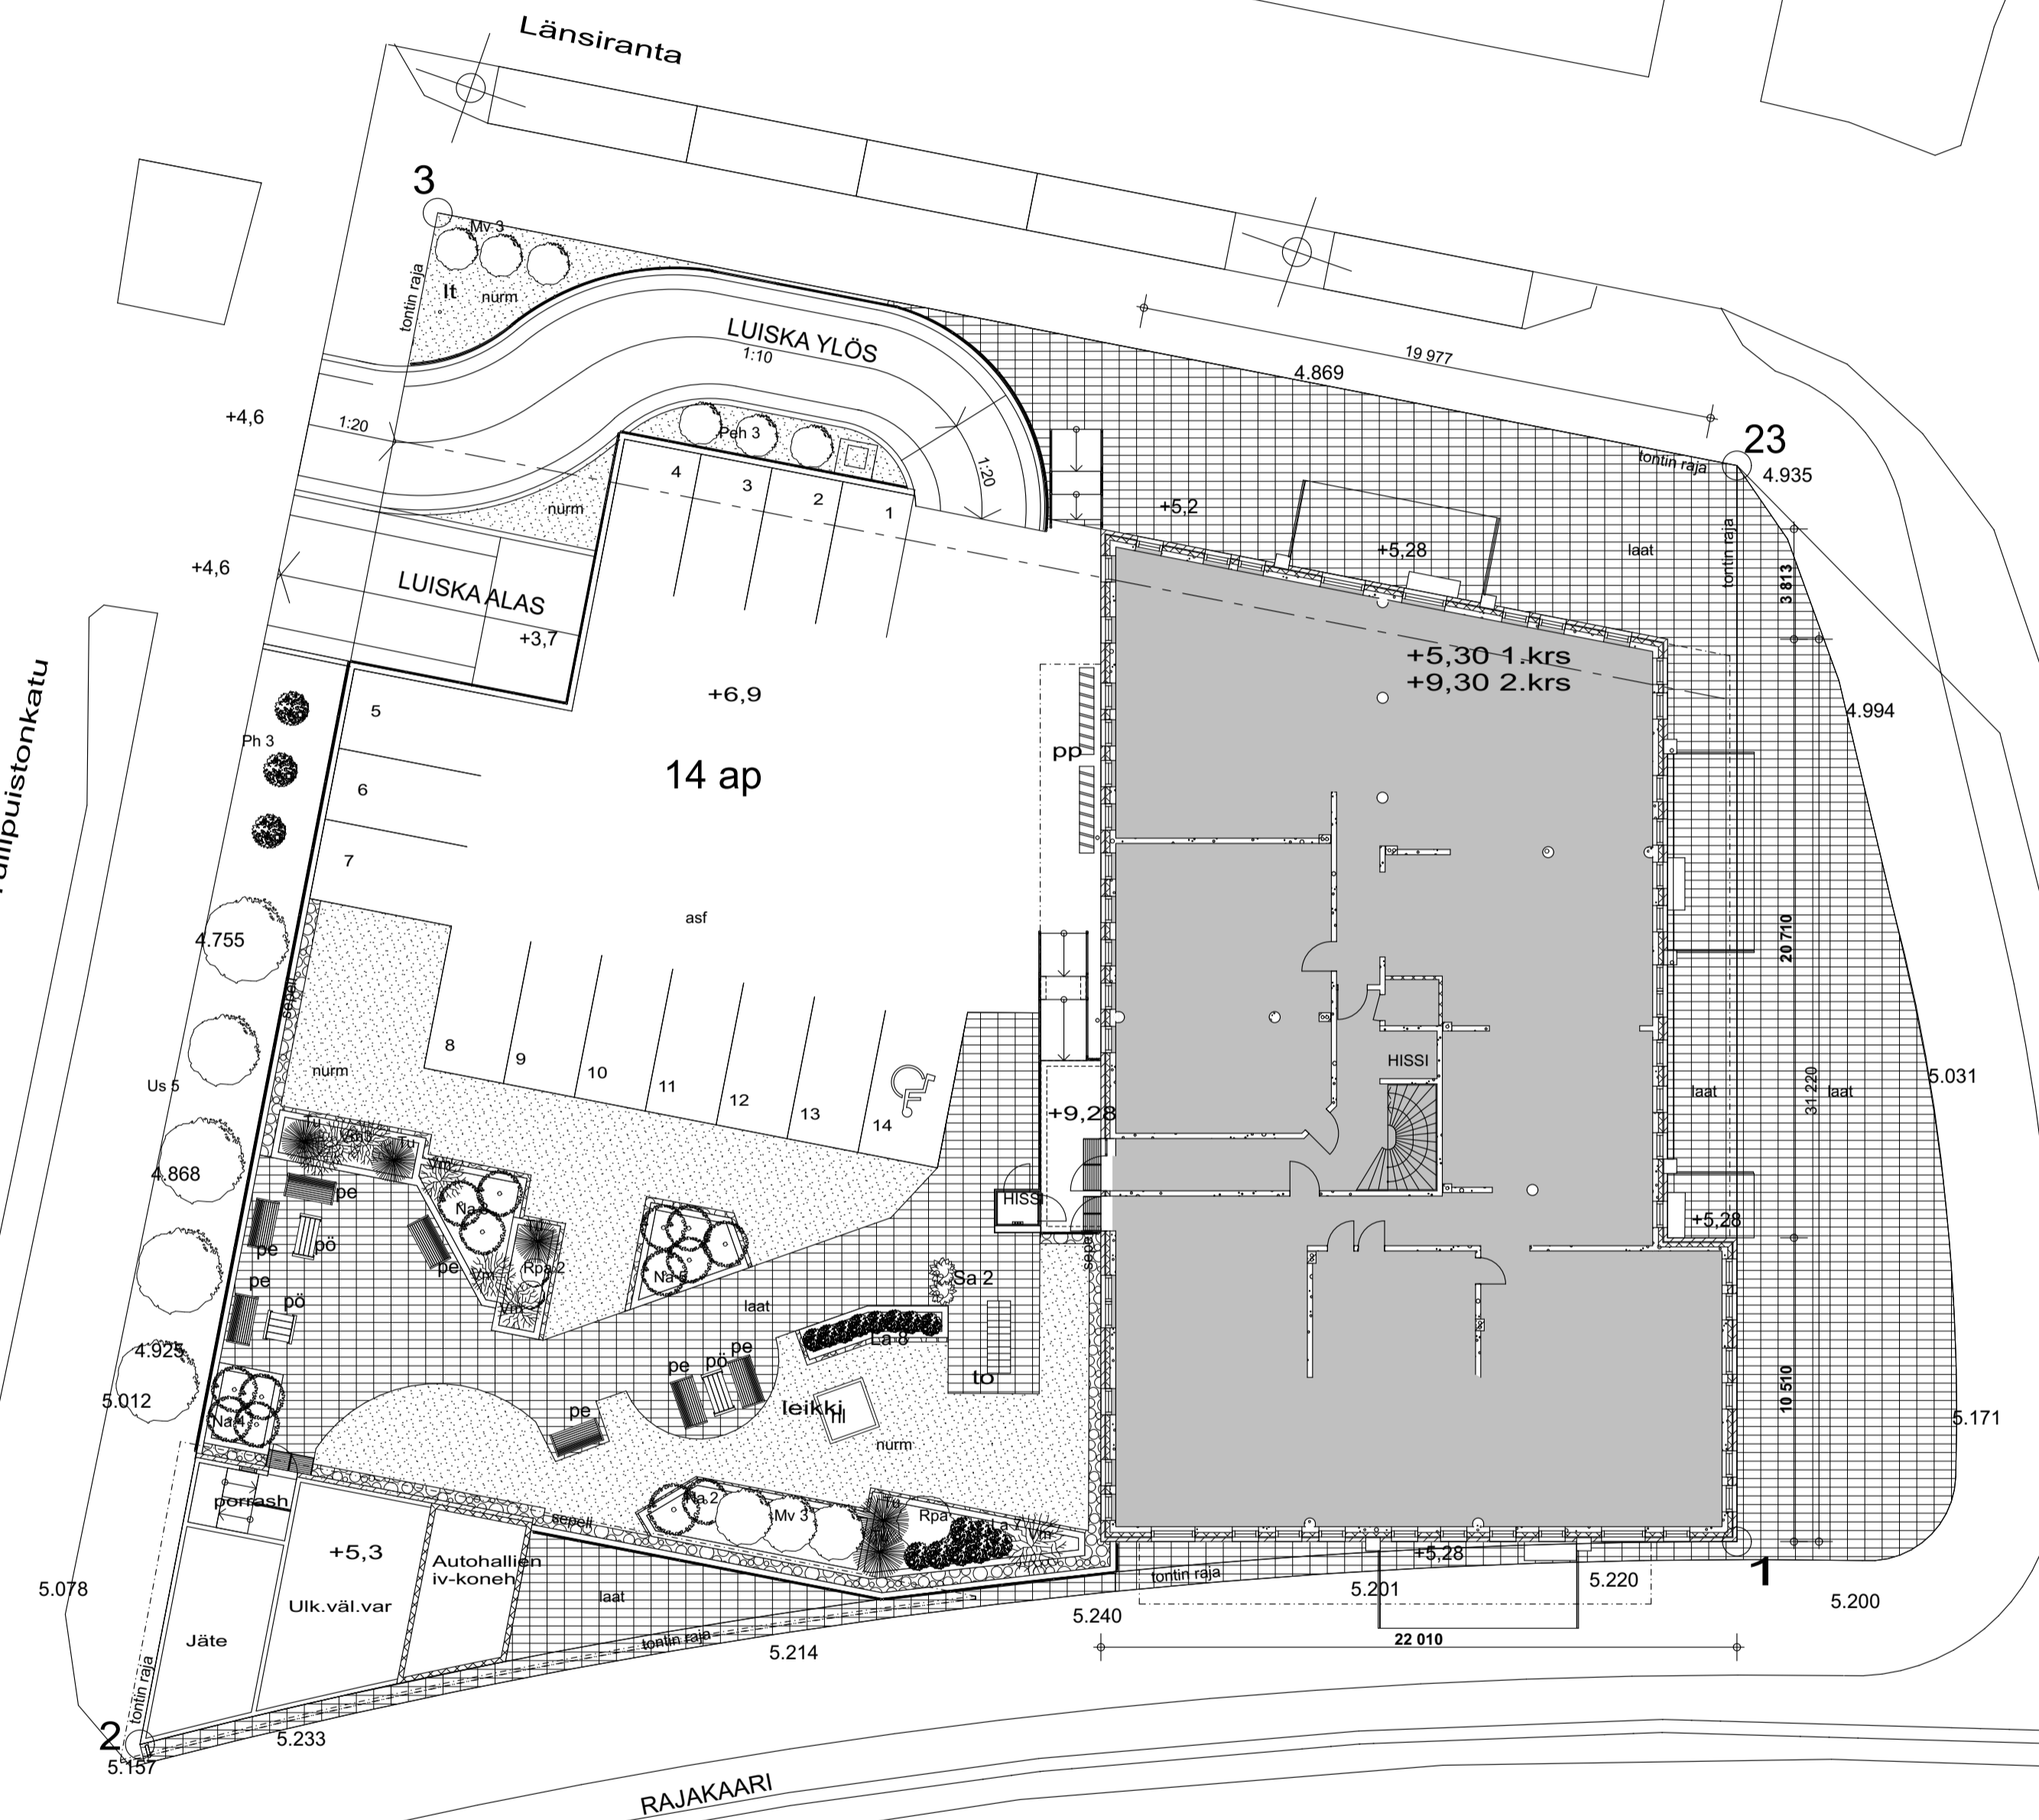

- Ph Pylväshaapa
- Vm Vuorimänty
- Tu Tuija
- Us Unkarinsyreeni
- Na Norjanangervo
- Rpa Rusopajuangervo
- Mv Mongolian vaahtera
- Peh Pensashanikki
- La Loistoangervo
- Sa Saniainen saviruukussa

B ULKOSEINIEN RAKENNETTYYPIT MUUTETTU 13.12.2016  
A TONTIN RAJAMERKINNÄT LISÄTTY  
ÄÄNENERISTYSVAATIMUKSEN TÄYTYMINEN LISÄTTY 22.11.2016

| Kaup.paakyla                         | Korttelinumero | Tilausnumero         | Varannonom. arkkitehtitoimiston nimi | Julkaisu n:o |
|--------------------------------------|----------------|----------------------|--------------------------------------|--------------|
| 4                                    | 19/1           |                      |                                      |              |
| Rakennusnumero                       |                | Piirustaja           |                                      |              |
| UUJISRAKENNUS                        |                | PÄÄPIIRUSTUS         |                                      |              |
| Rakennuskohde                        |                | Piirustuksen sisältö |                                      | Mittakaavat  |
| <b>AS. OY TORNION JOPPARIN KULMA</b> |                |                      |                                      |              |
| LÄNSIRANTA 2                         |                |                      | ASEMAPIIRUSTUS                       | 1:200        |
| 95400 TORNIO                         |                |                      |                                      |              |

**ARKKITEHTITOIMISTO PEKKA SALMI**

KESKUSPUISTOKATU 2 94100 KEMI  
040 5808806 pekka.salmi@ark.inet.fi

14.10.2016 Pekka Salmi arkkitehti SAFA Suunnittelija  
ARK 200 99B Työn numero Piirustuksen numero