





ASEMAPIIRUSTUS 1:500, SUUNNITELMA

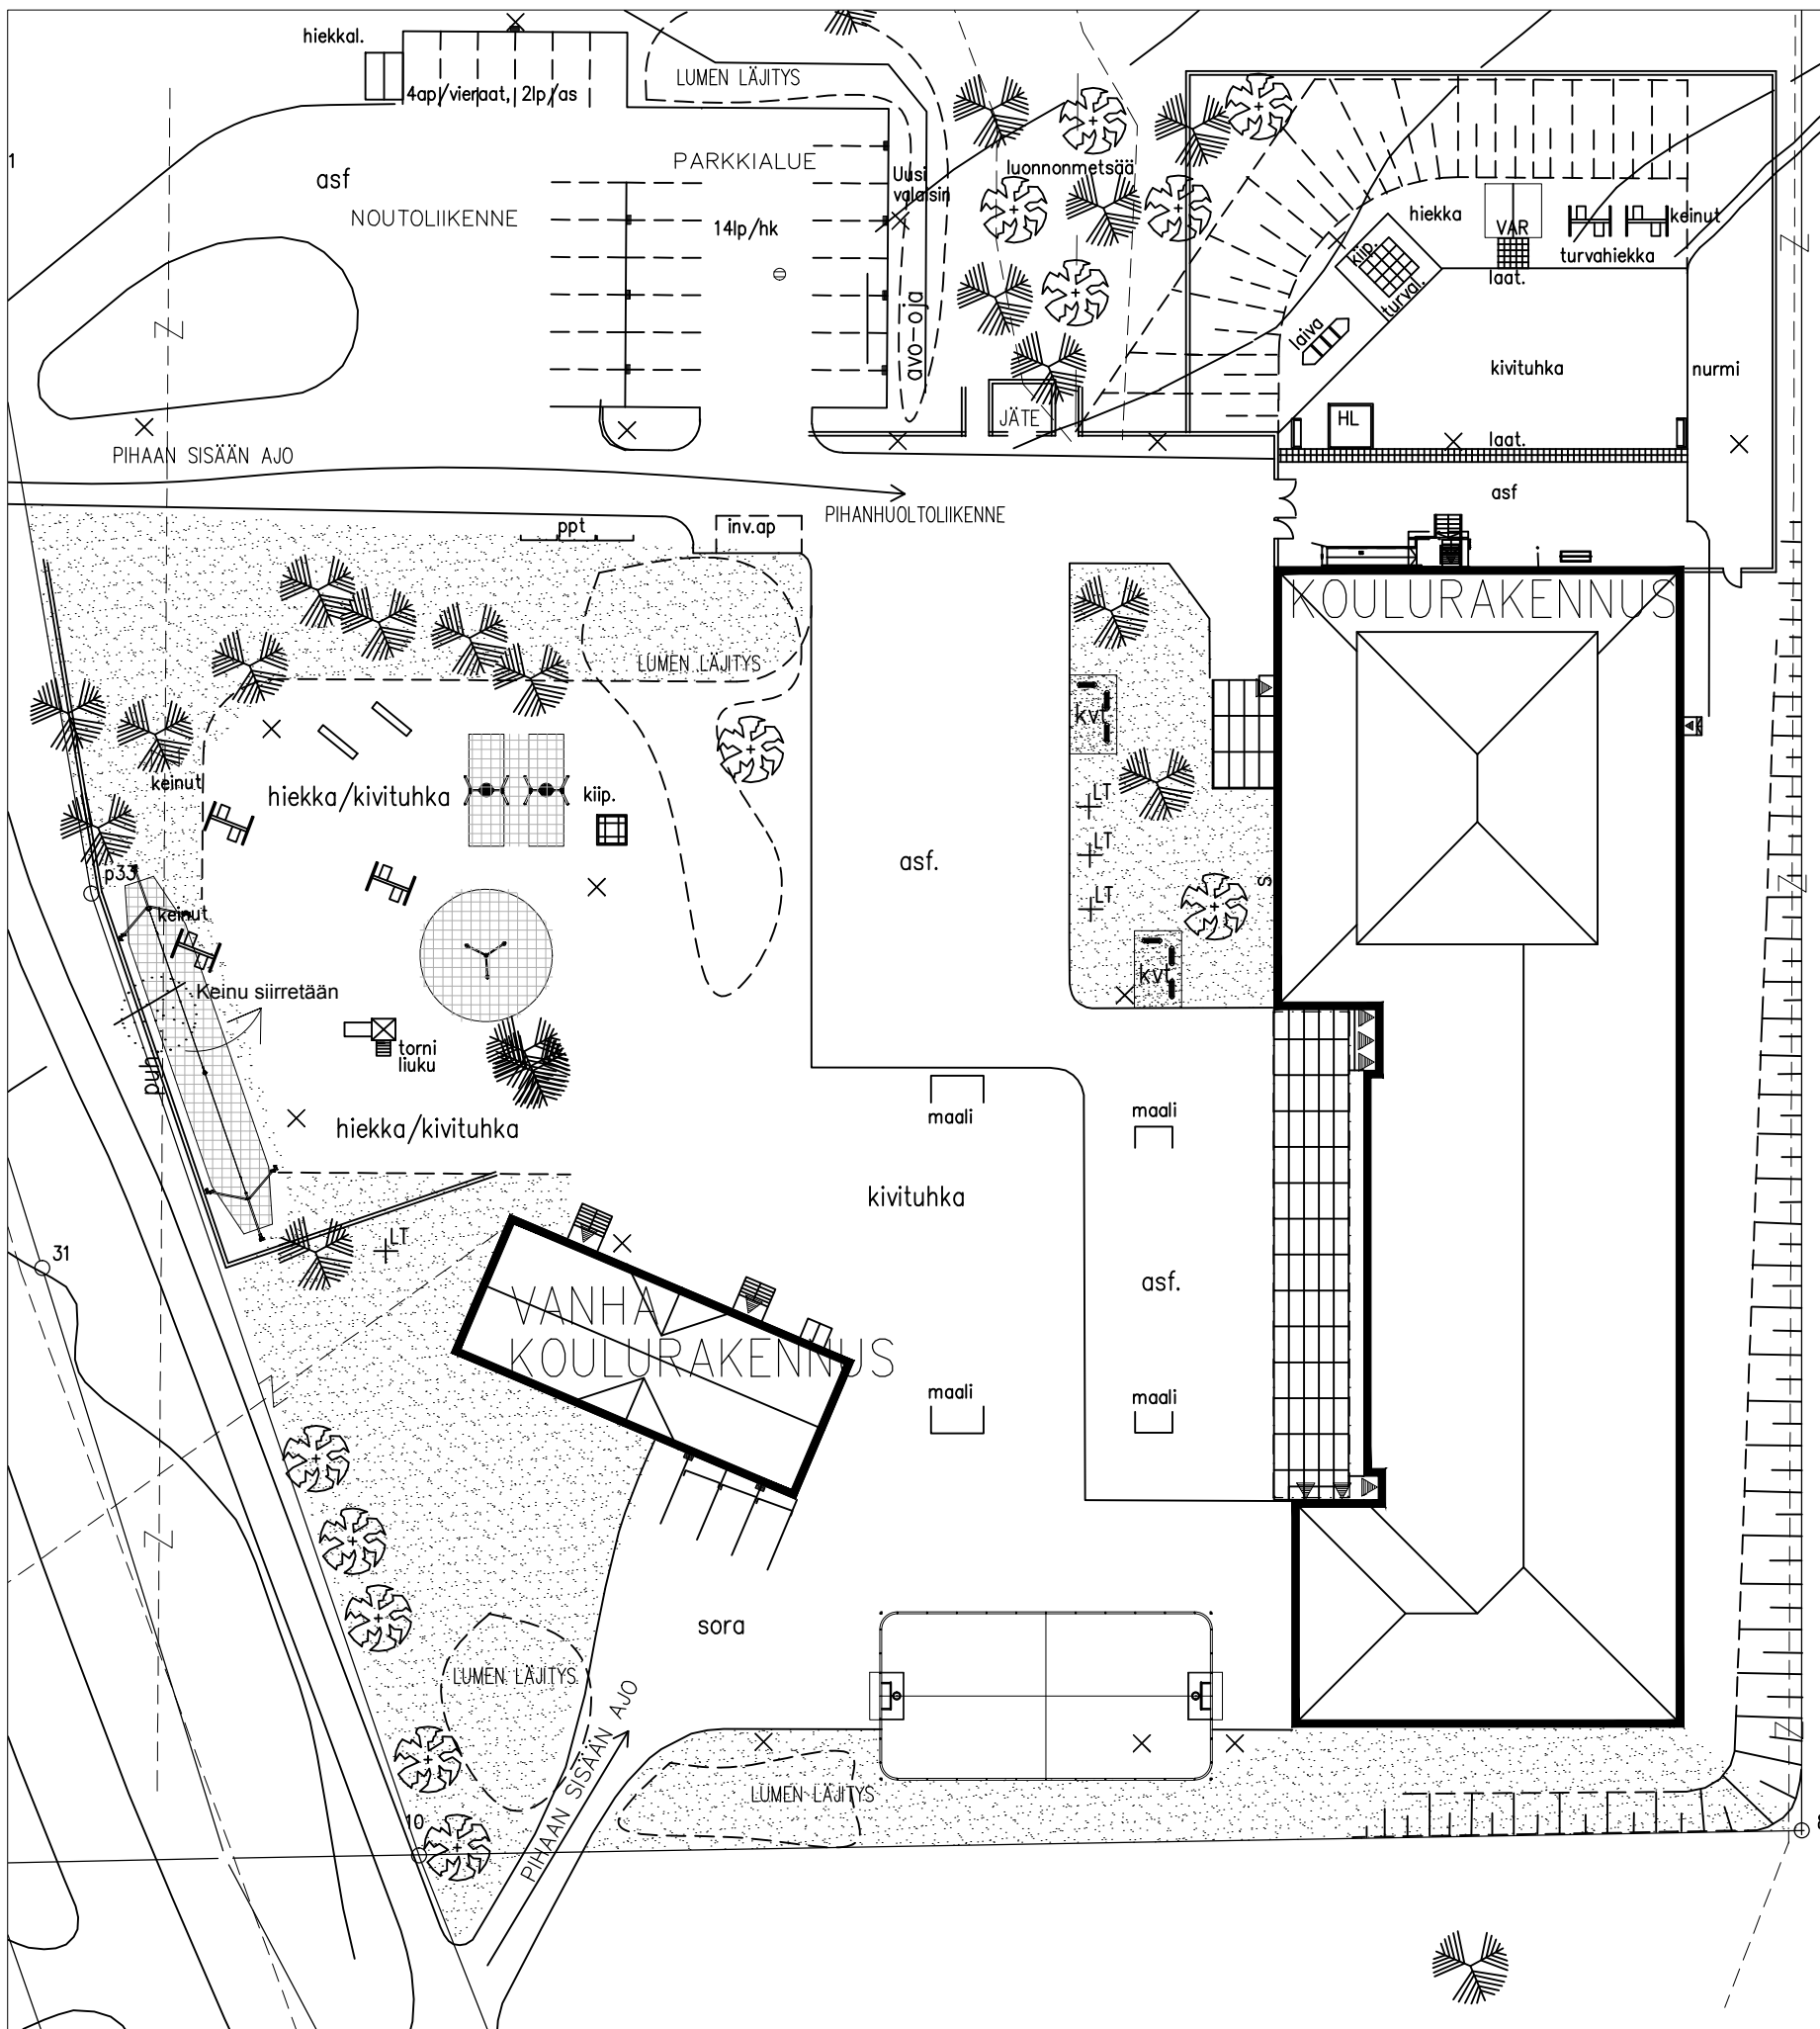


PIIRUSTUSMERKINTÖJÄ

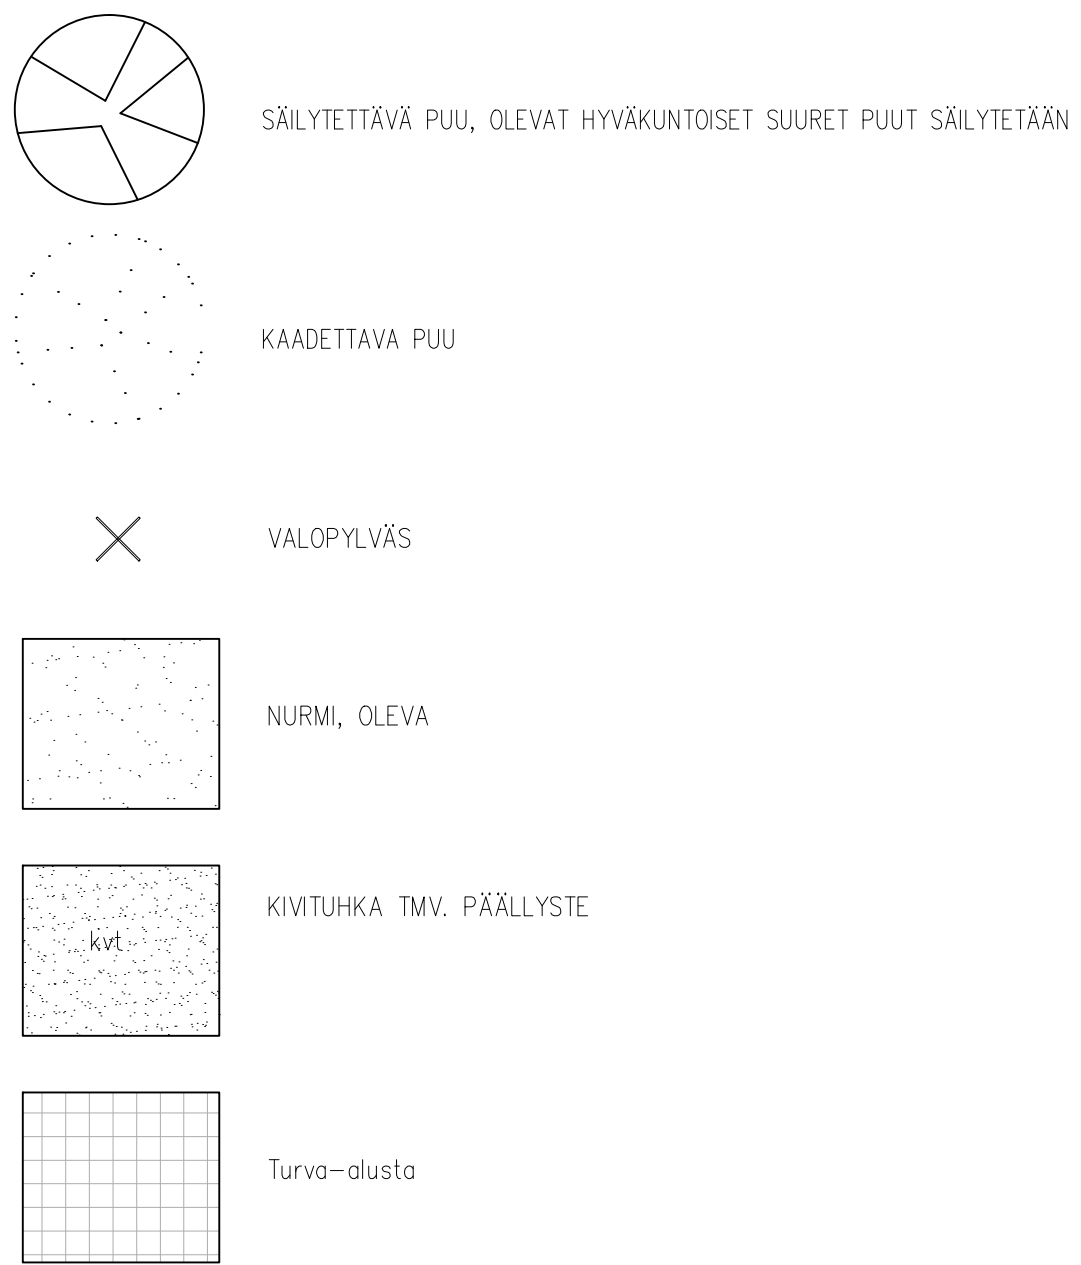

UUDET VÄLINEET

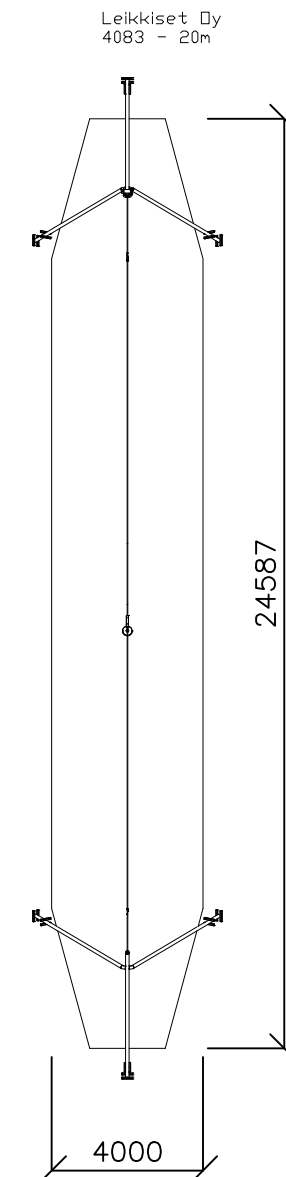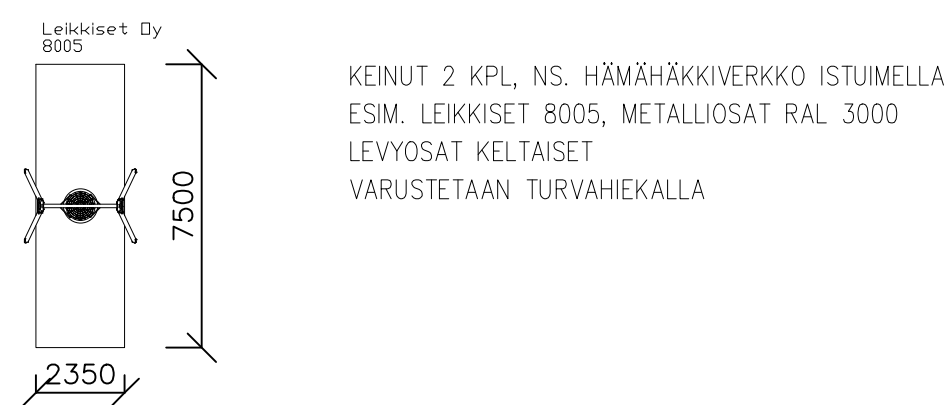

VAIJERIRATA
ESIM. LEIKKISET 4083, METALLIOSAT RAL 3000
VARUSTETAAN TURVAHIEKALLA

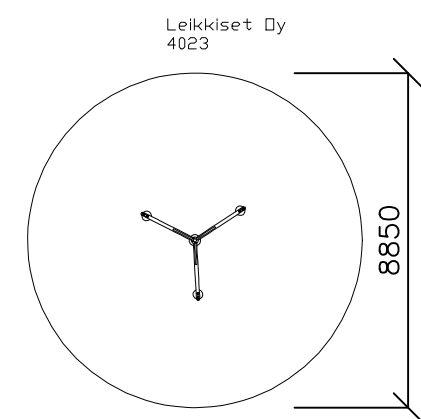

KARUSELLI
ESIM. LEIKKISET 4023, METALLIOSAT RAL 3000, LEVYOSAT Keltainen
VARUSTETAAN TURVAHIEKALLA

LISÄKSI MONITOIMIAREENA PAINEKYLLÄSTETTY 11x22m,
HIEKKATEKONURMI POHJALLA JOSSA 24mm NUKKALANKA
ESIM. LEIKKISET PA
KTS. TOIMENPIDELUETTELO


SUORA PENKKI BETONIPERUSTUKSELLE 6kpl
ESIM LEIKKISET 6022, RAL 1021

TOIMENPIDELUETTELO


- Pihaa täydennetään luettelon mukaisilla välineillä. Uusien välineiden turva-alueet turvahiekkaa. Vaihtoehtoisesti tarjottava turvahaketta. Uudet välineet sovitetaan olemassa olevien välineiden ja valaistuksen väliin. Vaijeriradan tieltä siirretään yksi keinu ja havupuista ensisijaisesti karsitaan oksat turva-alueella. Aidan vieressä olevat koivut kaadetaan. istutuskuopat täyteään ko. aluetypin mukaisesti. Vaijeriradalle tehdään kumpare. Koko valmistajan ohjeiden mukaan.
- Monitoimiareena sijoitetaan nykyiselle kivituhkapintaiselle alueelle. Valaisinylväs siirretään areenan ulkopuolelle. Koripalloteline ja palloseinä puretaan monitoimiareenan paikalta.
- Turva-alueet tehdään noudattaen valmistajan ohjeita ja välineiden putoamiskorkeudet huomioiden.
- Penkkialueet (2kpl) pinnoitetaan kivituhkalla.

RAKENNELEIKKAUKSET

VALETTU TURVA-ALUSTA / KAIKKI KANNOT JA JUURET POIS

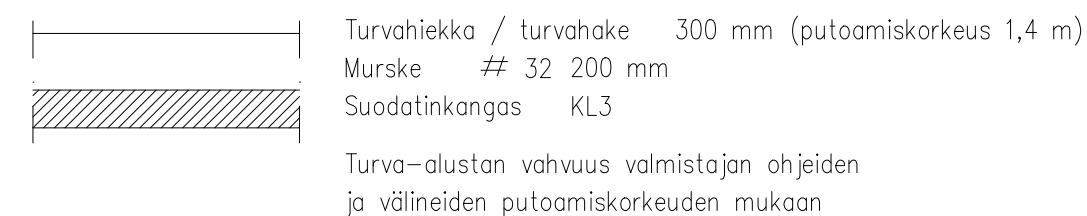

KIVITUHKA-ALUE, TURVA-ALUEIDEN ULKOPUOLELLA

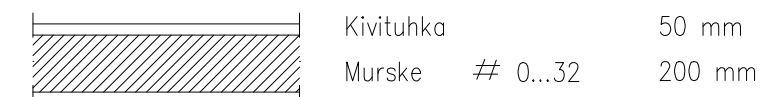

KAIKILTA UUSILTA PÄÄLLYSTETTYILTÄ ALUEILTA KANNOT, JUURET, PINTA- JA HUMUSMAAT POISTETTAVA

K.oso/Kyö	Korttelit/Tila	Tontti/Rn:o	Vranomaisen arkistointimerkintöjä varten	
LAIVANIEMI		16:24		
Rakennustoimenpide	Pihamuutos		Piirustaja	Juoks.no:
Rakennuskohteen nimi ja osoite	Kyläjoen koulu Laivaniementie 32 95440 Tornio		Piirustuksen sisältö	Mittakaavat
			ASEMAPIIRUSTUS	1:500
TORNION KAUPUNKI				
Tekninen keskus				
Torniossa 6.2.2019				
Suunnitteluinsinööri Elina Pelttari				
ARK		Projekti 7219	Piir.no: 100	Muutos
		Tiedosto 7219_2019_k_asempiirustus_100		