

**MERKINTÖJEN SELITYKSET:**

**KORKOMERKINNÄT**  
 PINTA/VAATUKSESSA/ POHJATUTKIMUKSESSA TODETTU KORKEUSASEMA; OSIN POISTUVA KORKEUSASEMA (YLIVIIVATUT)  
 +11.32 ±11.02  
 +10.46  
 (+10.73)

**SUUNNITELTU KORKEUSASEMA**  
 TASON KORKEUSASEMA  
 KOROT ON ESITETTY N2000-KORKEUSJÄRJESTELMÄSSÄ  
 (TÄSSÄ ESITETTY ALUSTAVA MAANPINNAN KORKOSUUNNITELMA, TÄRKEINNETÄÄN PINTAVESISUUNNITELMASSA)  
 SADEVESIJÄRJESTELMÄN OSAT  
 (tarkennetaan myöhemmin pintavesisuunnitelmassa)  
 SADEVESIKAIVO, VALURAUTAKANSI  
 RÄNNIKAIVO, MUOVISUUPPILO  
**KIVIRAKENTEET**  
 LAATOITUS  
 BETONILAATTA, 698x698x80, väri: musta (esim. Rudus Oy)  
 LAATOITUS, ROOMALAINEN LADONTA (esim. Rudus Oy)  
 -väri hiekanruskea  
 6 erikokoista kuvioa, menekki (kpl/ kuvio, kuvion ala 1,311 m<sup>2</sup>)  
 210x210x80 - 2 kpl  
 315x210x80 - 7 kpl  
 315x315x80 - 4 kpl  
 420x315x80 - 2 kpl  
 420x420x80 - 2 kpl  
 420x210x80 - 5 kpl

**REUNAKIVEYS, ESIM. RUDUS, LIIMATTAVA, H=60-160 (KORKOJEN MUKAAN), hamaa**  
 -UPOTETTAVA REUNAKIVI: ESIM. RUDUS REUNAKIVI 250, hamaa  
 -REUNALAATTA: ESIM. RUDUS KARTANOJUPE, hamaa  
 -MUURIKIVI, ESIM. RUDUS PAAKIKKO, hamaa, vahvistus valulla ja raudoituksella, romalainen ladonta, päällysyksä kansikivellä. Korkeudet esitety kuvassa määrävään koron kohdalla, korko pysyy samassa korossa, ei mukaila maanpintaa.

**NURMI**  
 KIVIÄ Irtallisia suuria kiviä, liuskekiviä (maantasossa), halkaisija 30cm-50cm (lipputangon viereen, seisonta-alustaksi lipun salkoon nostoa varten )

**ASFALTTI**  
 PENSASALUSTA, yhtenäinen mullosalue, KUORIKATE, syv. n. 7 cm, alla suodatinkangas, Ks. erillinen pihasuun.

**REUNALAUTA, 6-tuuman tankku osittain maahan upotettuna, istutusalueiden ympärille, Nurmiä vasten olevat yhtenäiset istutusalueet rajataan reunalaudalla, ellei muuta mainittu. Ks. erillinen pihasuunnitelma.**

**PIHAVARUSTEET:**  
 ROSKAKORI, ESIM. LEHTOJUORI OY, NOVUS 80 COMBI, PUTKITUHKAKUPILLA, 5 KPL, väri metallimusta, metallijalustaperustus  
 PE-S = PENKKI, SELKÄNOJALLA, ESIM. LEHTOJUORI OY, KURU, 4 KPL, runkosävy metallimusta struktuuriväri, puuosat kuultoonkaa, käsinojat päädyissä  
 PE = PENKKI, SELKÄNOJATON, ILMAN KÄSINOJAA, ESIM. LEHTOJUORI OY, KURU, 8 KPL, sävyt kuten yllä, ei käsinojaa  
 PE-K = PENKKI, SELKÄNOJATON, KÄSINOJALLA, ESIM. LEHTOJUORI OY, KURU, 3 KPL, sävyt kuten yllä, 2 penkkiä jossa käsinoja keskellä, 2 penkkiä jossa käsinoja vasemmalla, ks. kuva  
 PO = PÖYTÄ, ESIM. LEHTOJUORI OY KURU, 2KPL, sävyt kuten yllä

**POLKUPYÖRÄKATOKSET: ESIM. TURVATEC OY, AURORA CAMPUS, POLYKARBONAATTIKATE, METALLIRUNKO, (VALMISTAJA, TYYPII JA SÄVY TARKISTETTAVA SAMAKSI KUIN OLEVASSA PYÖRÄKATOKSESSA), KIINTEÄ POLKUPYÖRÄTELINÄ, metalliosien sävy viineä (oleva)  
 UUSI PYÖRÄKATOS: 26K CLASSIC, vastapäättävä vanhaa katosta, telnejako ja pituus tarkistettava vastaavaksi kuin olevassa, 20 paikkaa, 1 KPL**

(lisäksi yksi oleva katos, 20 pp. Yksi telne irronnut, paikataan vastaavalla)

**POLKUPYÖRÄTELINÄ: ESIM. TURVATEC OY, CAMPUS CLASSIC, 1-PUOLEINEN, PINTA-ASENNUS, 10 PAIKKA, JAKO 400 MM, PITUUS 4200 MM, 1 KPL, ankkuroidaan pihalaattaan, pulverisintity ja -maalattu, sävy RAL7024 grafiittiharmaa (sijainti takapihalla, arkadin alla)**

(pyöräpaikka yht. 20+20+10=50 kpl)

**OLEVA LIPPUTANKO, 3 KPL., Kaksi lipputankoa siirretään. Huuomaalaus kaikkien**

**SÄILYTTÄVÄT PUUT**  
 SÄILYVÄ PUU  
 säilytettävät puut tarkistetaan yhdessä rakennuttajan kanssa työmaalla pidettävässä alkutarkistuksessa ennen purkutöiden aloitusta

KS. RT 89-10998, kuva 3  
 PUU SUOJATAAN RUNGON YMPÄRILLE PYSTYVÄN KIINNETTYLLÄ LÄNKUILLÄ  
 JUURISTON ALUE SUOJATAAN ILMAVALLLA HIEKKAKERROKSELLA.

SÄILYTTÄVÄ YKSITÄINEN LEHTIPUU: SUOJAUS  
 KO=koivu, PI=pihlaja

SÄILYTTÄVÄ YKSITÄINEN HAVUPUU: SUOJAUS  
 MÄ=mänty

ISTUTETTAVA KASVILLISUUS  
 ERILLINEN PIHASUUNNITELMA  
 KASVILLISUUS MÄÄRITELLÄÄN MYÖHEMMIN

**LIIKENNEALUEET:**  
 PELASTUSTIE, PELASTUSAJOREITTIMERKIN YHTEYTEEN OPASTEKARTAT (ks. alla liikennemerkit)  
 KORTTELIKOHTAINEN YLEISOPASTE LIKENNEMERKKIEN YHTEYDESSÄ  
 RAKENNUKSEEN OPASTE RAKENNUKSESSA  
 OPASTEKARTAT HYVÄKSYTTÄVÄ PALOVIRANOMAISILLA  
 LÄMPOPISTOKE (MÄÄR. MYÖHEMMIN)  
 SÄHKÖAUTON LATAUSPISTOKE (MÄÄR. MYÖHEMMIN)

**LIKENNEMERKIT:**  
 PIHATIE YHTEYTEEN PYSÄKÖINTIKIELTOMERKKI, PELASTUSTIEMERKKI JA OPASTEKARTTA  
**VALAISIMET:**  
 MÄÄRITELLÄÄN MYÖHEMMIN, SÄHKÖSUUN. MUKAAN.

**JÄTEASTIAT:**  
 SYVÄKERÄYSJÄRJESTELMÄ, esim. MolokDomino global, verhoisuus: maalattu alumiini, RAL 8028, tummanruskea  
 2 kpl 5 m<sup>2</sup>, kartonki- ja paperijäte  
 1 kpl 5 m<sup>2</sup> jaettu, 1/3 seka- ja 2/3 biojäte  
 1 kpl 5 m<sup>2</sup> jaettu, 1/3 metalli-, 1/3 lasi- ja 2/3 muovijäte

**SAVUNPOISTO:**  
 ULOSPÄHALLUSHAJOTIN PALOTEKNISTEN SUUN. MUKAAN. Sävy RAL 7024 grafiittiharmaa

**MUUTA:**  
 SULLIUSSE ESITETYT TEKSTIT, KOROT JA MUUT TONTIN ULKOPUOLELLA OLEVAT ASIAT MM. KÄTUMUUTOKSET EIVÄT KUULU URAKKAAN. KO. KOROT EHDOTUKSIA, KATUALUEET SOVITETTAVA TONTIN LIITTYMIIN.

**TILASTOTIEDOT:**

TONTIN PINTA-ALA: 5826 m<sup>2</sup>  
 SALLITTU RAKENNUSOIKEUS: 5826 x 1.3 = 7574 m<sup>2</sup> (TEHOKKUUSLUOKU e=1,30)

**KERROSALA:**  
 OLEVA 4668 m<sup>2</sup>  
 UUDET, LÄMPIMÄT 22 m<sup>2</sup>  
 KERROSALA YHTEENSÄ 4690 m<sup>2</sup>

**TILAVUUS:**  
 OLEVA 16588 m<sup>3</sup>  
 UUDET 152 m<sup>3</sup>  
 TILAVUUS YHTEENSÄ 16740 m<sup>3</sup>

**BRUTTOALA:**  
 OLEVA 5069 m<sup>2</sup>  
 UUDET 49 m<sup>2</sup>  
 BRUTTOALA YHTEENSÄ 5118 m<sup>2</sup>

**AUTOPAIKAT:**  
 TONTILLA YHT. 71 AP + 2 LIJEST.-AP + 4 SÄHKÖ-AP + 2 LIJEST.SÄHKÖ-AP (YHT. 79)  
 LISÄKSI 1 MOOTTORIPYÖRÄPAIKKA  
 (ALUNPERIN KAPEITA AUTOPAIKKOJA 83 KPL)

**PYÖRÄPAIKAT:**  
 50 KPL

**PALOSUOJAUS:**  
 RAKENNUKSEN PALOJUOKKA P1 PALAMATON KANTAVAT RAKENTEET PÄÄOSIN [R 60], KELLARISSA OSITTAIN [R 120], PORRASHUONEET [R 60]

**OSASTOINNIT PÄÄOSIN [Ei 60], PORRASHUONEET [Ei 60], ARKISTOISSA [Ei 120]**

**RAKENNUKSESSA ON TURVA- JA MERKKIVALAISTUS**

**PÄÄPORTAIKON SAVUNPOISTO TAPAHTUU YLIMMÄN TASON SAVUNPOISTOIKKUNASTA. KIERREPORTAIKON (PALOLTA SUOJATTU) SAVUNPOISTO TAPAHTUU SAVUNPOISTOLUKUSTA. PÄÄPORTAIKON TOTEUTETAAN KUIVANOUSUJOHTO.**

**RAKENNUS VARUSTETAAN KAUITAALTAAN AUTOMAATTISELLA PALOILMOITTIMELLA. OLEVAT PIKAPALOSTIT SÄILYVÄT. ALKUSAMMUTUSKALUSTOA TÄYDENNETÄÄN KÄSISAMMUTTIMILLA.**

**KS. MYÖS ERILLINEN PALOTEKNINEN SUUNNITELMA**

**VÄESTÖNSUOJA:**  
 VANHA VSS RIITTÄÄ

**LAURINKATU**


**SUENSAARENKATU**

**PUTARHAKATU**

**LAURINKATU**

**SUENSAARENKATU**

**PUTARHAKATU**

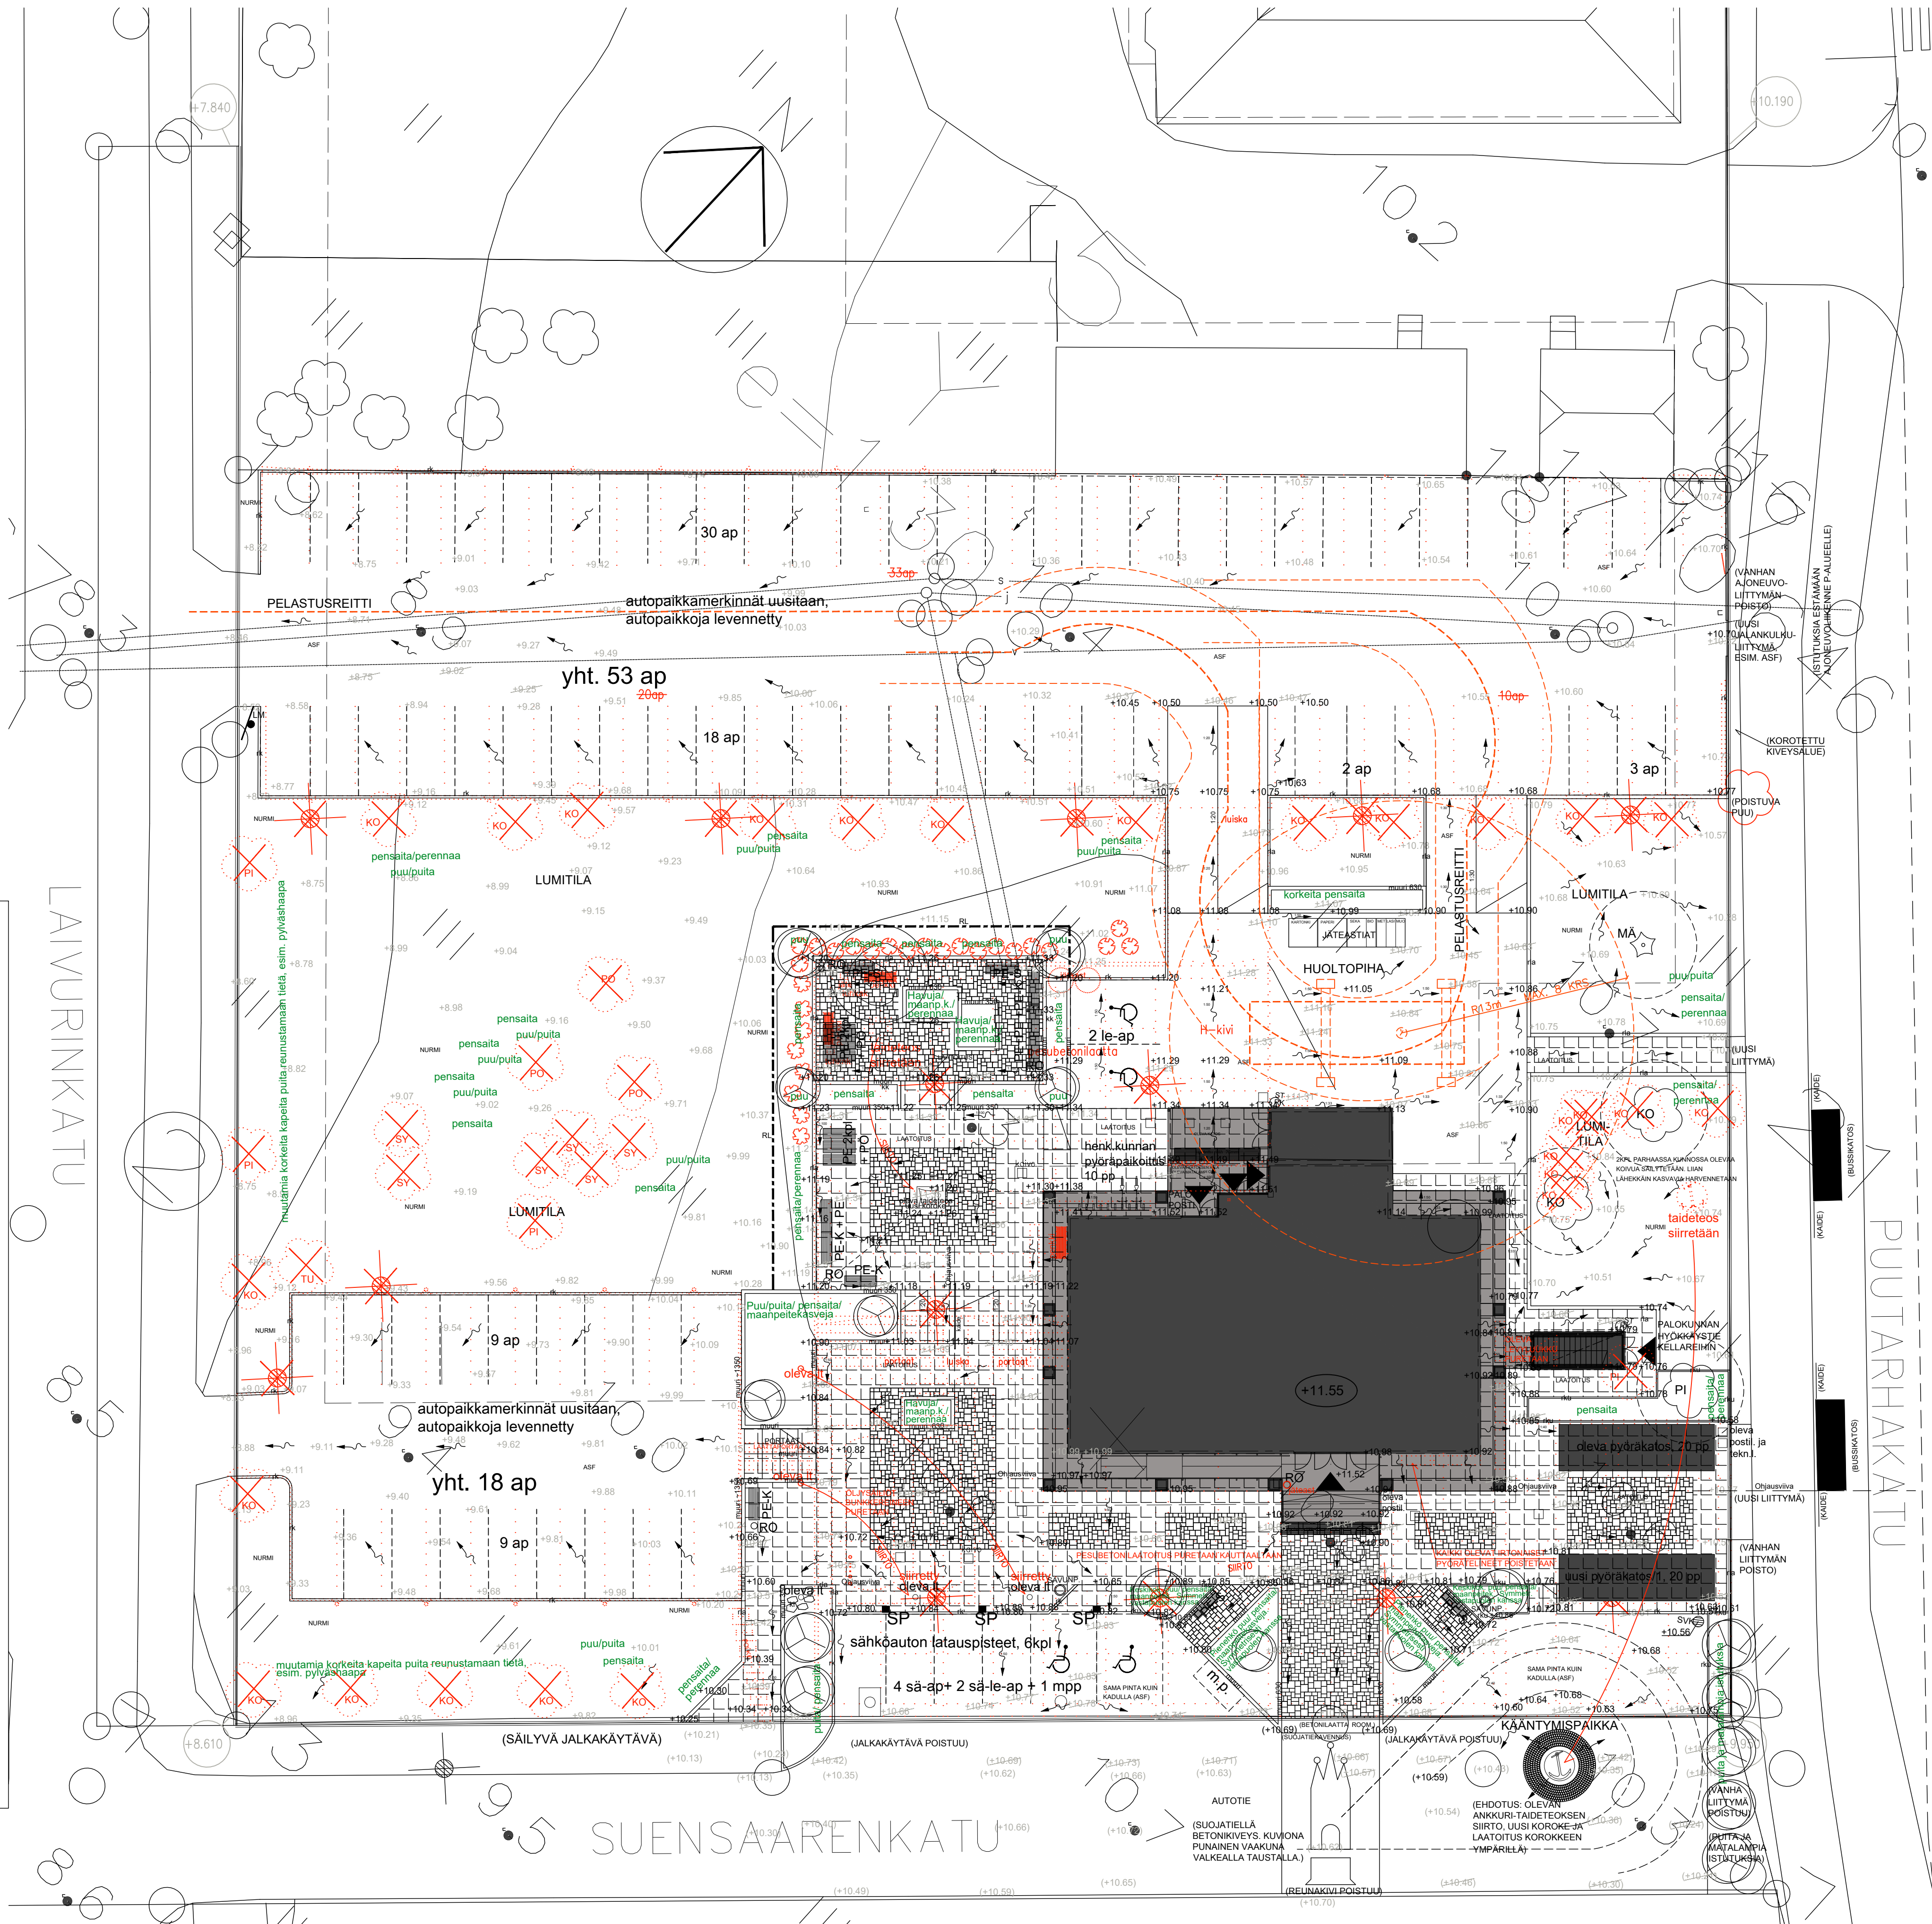

**TORNION KAUPUNGINTALON PERUSKORJAUS**

**RAKENNUKSEN PALOJUOKKA P1 LATTIAKORKEUS +0.000 = +11.55 (N2000)**

Kunta/Koski/Kylä	Korttel/Tila	Tontti/Rno	Viranomaisen merkintä
TORNIO/SUENSAARI	15	2	
Rakennusluokitus	Piirustustyyppi	Piirustuksen sisältö	Juoksa.nro
PERUSKORJAUS	PÄÄPIIRUSTUS	ASEMAPIIRROS	
Rakennuksen nimi ja osoite	Piirustuksen sisältö	Mittakaava	
TORNION KAUPUNGINTALO	ASEMAPIIRROS	1:200	
SUENSAARENKATU 4 95400 TORNIO			
Päiväys	Tal.nro	Piir.nro	Muutos
30.09.2019	ARK	089-1519 300	
MARTTI VÄISÄNEN, ARKKITEHTI SAFA	ARK/360	1519-AS.dwg	ACAD 2018