


LEIKKAUS A-A
KORKEUDET NN

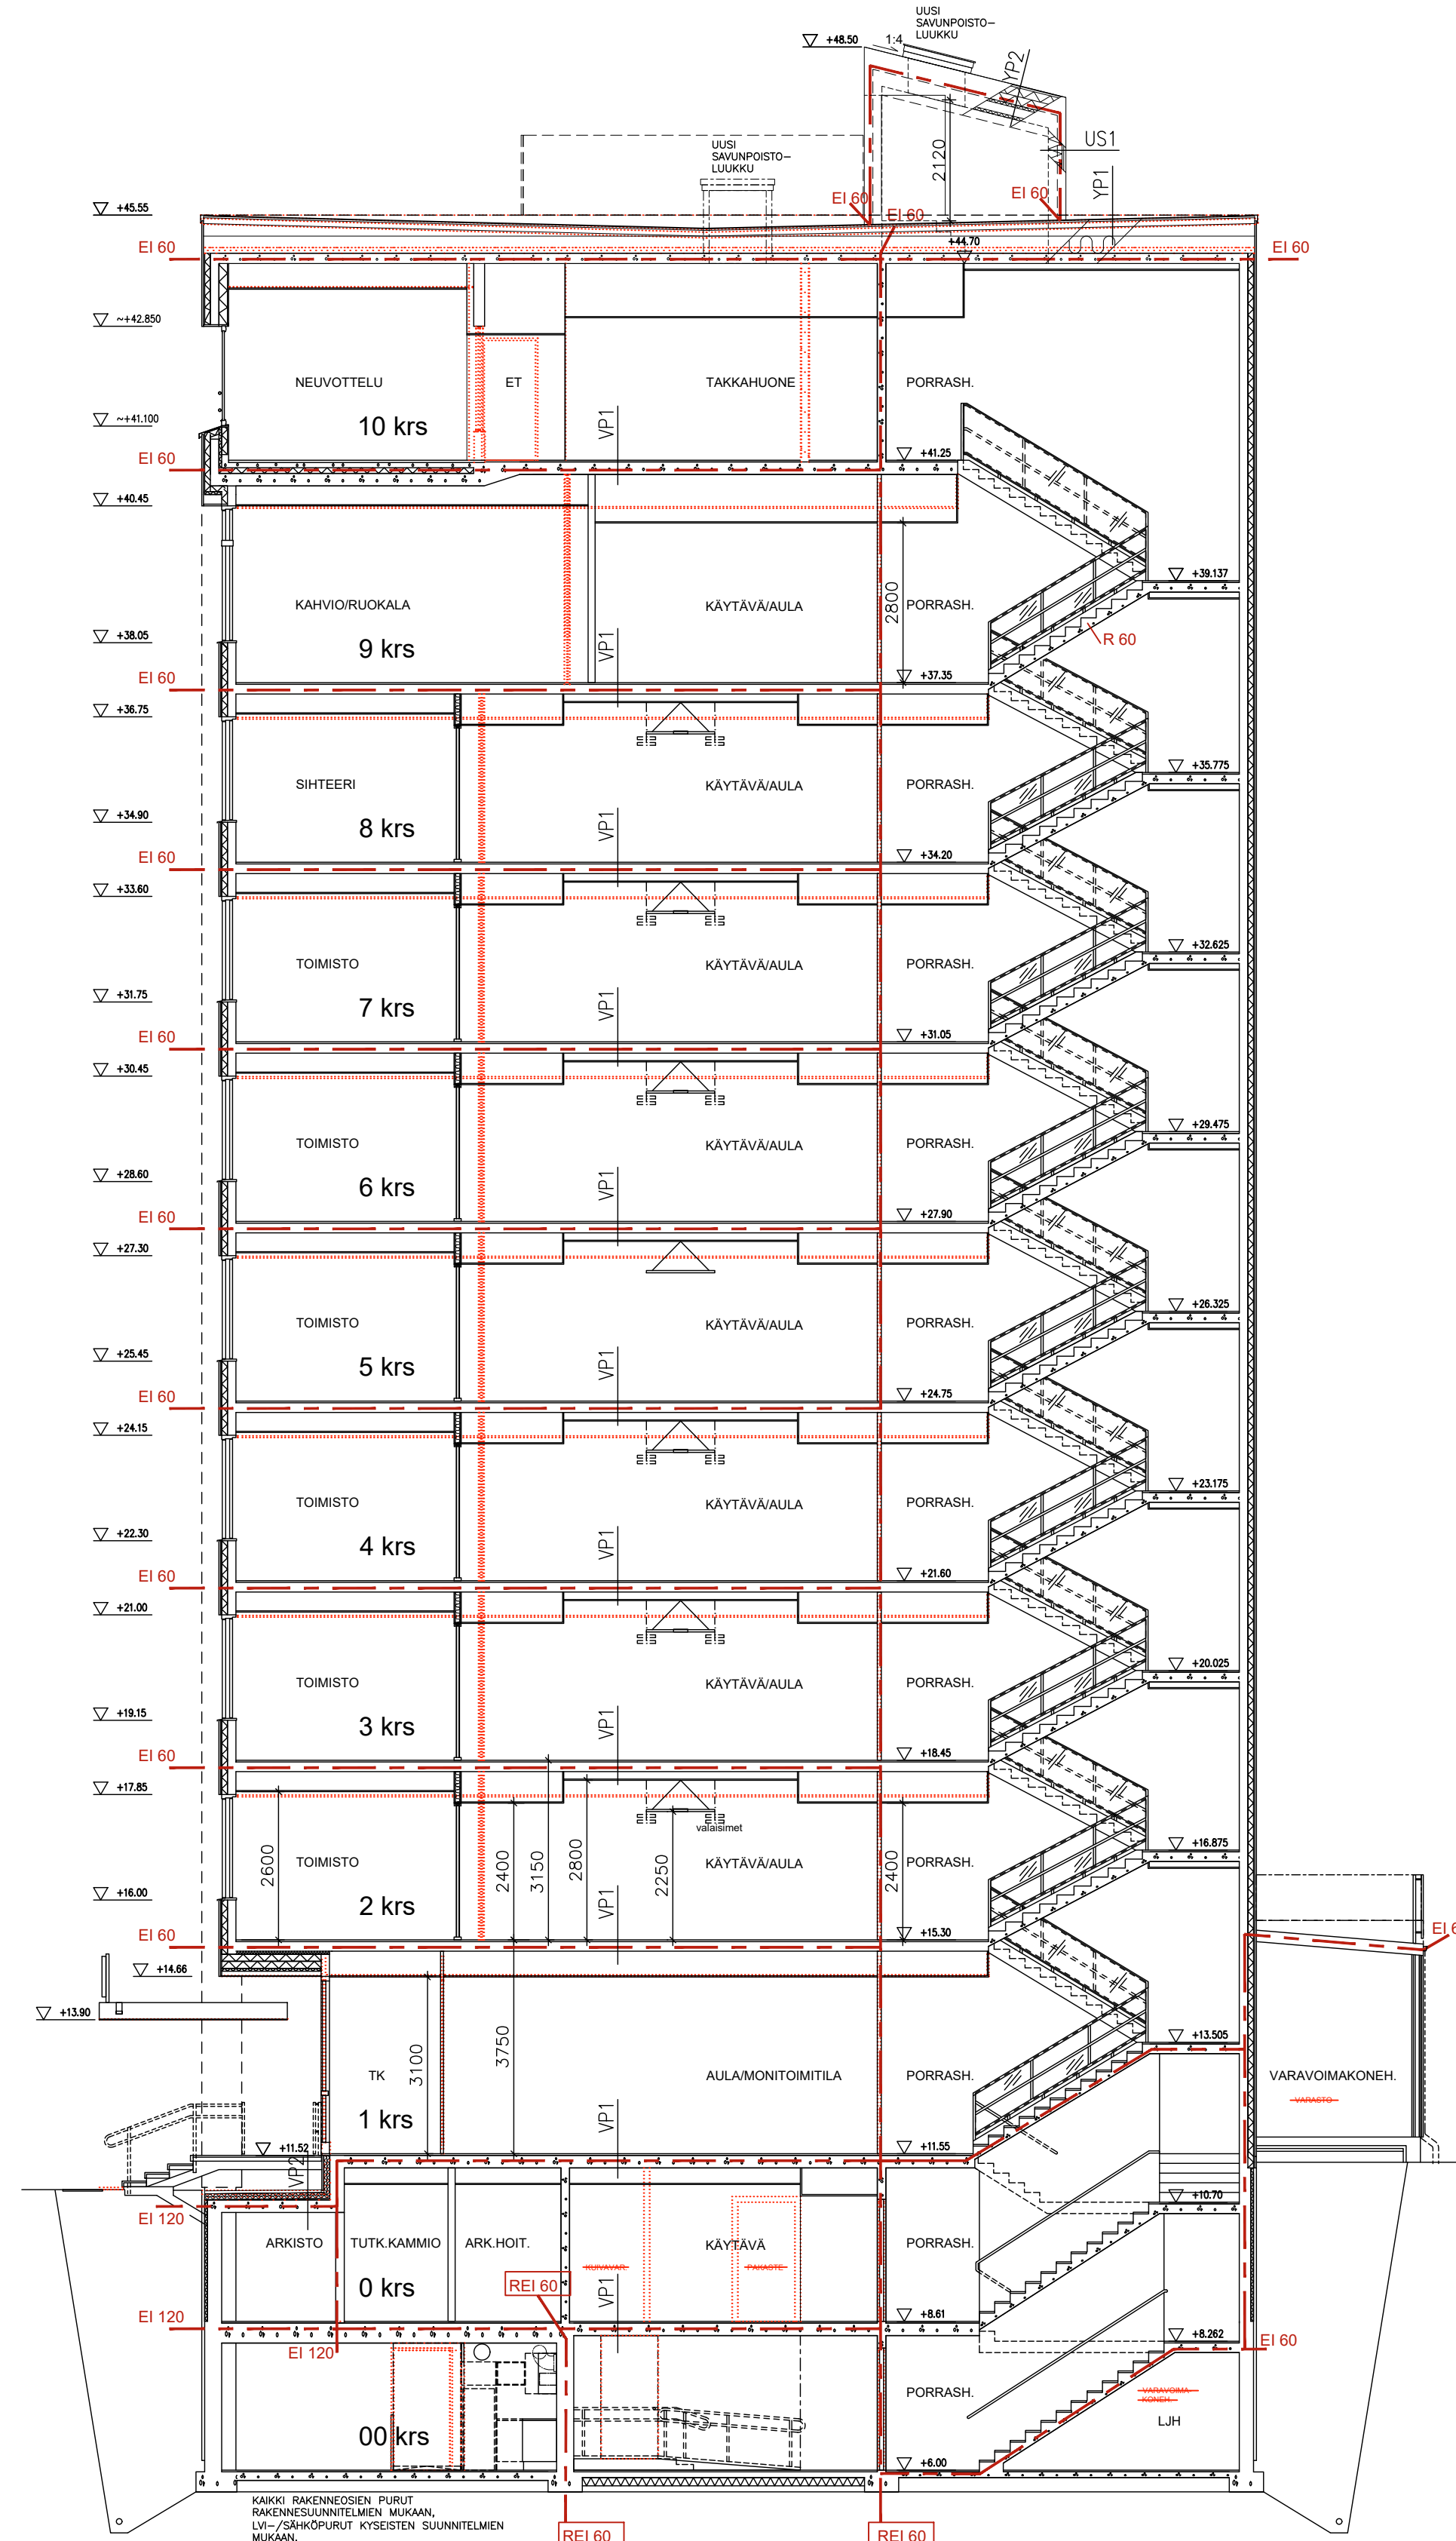

LEIKKAUS B-B
KORKEUDET NN

TORNION KAUPUNGINTALON PERUSKORJAUS

RAKENNUKSEN PALOLUOKKA P1
LATTIAKORKO +0.000 = +11.55 (N2000)

Kunta/K.osa/Kylä TORNIO/SUENSAARI	Korttel/Tila 15	Tontti/Rn:o 2	Viranomaisen merkintä
Rakennusvaihe PERUSKORJAUS	Pääpiirustus	Juoks.no	
Rakennusvaihe: nimi ja osat TORNION KAUPUNGINTALO	Piirustuksen sisältö LEIKKAUKSET	Mittakaavat 1:100	
SUENSAARENKATU 4 95400 TORNIO	Työnumero ARK 089-1519 314	Piir.numero Muutos	
Päiväys 30.09.2019	1519-LE.dwg	ACAD 2018	
MARTTI VÄISÄNEN, ARKKITEHTI SAFA	ARK/360		

JVK-ARKKITEHDIT KY

ISOKATU 27 B 16 90100 OULU puh. 08-373 933 fax 08-332 222 etunimi.sukunimi@jvk-ark.fi