

Kaakamo

Kaupungin alue punaisella
851-413-16-40 Toppalanmaa
851-413-16-57 Kansakoulu

- 20kV maakaapelointi
- 20/0,4kV puistomuuttamon rakentaminen
- 0,4kV maakaapelointi (runko)
- 0,4kV liittymiskaapelointi
- 0,4kV jakokaapin asentaminen
- 0,4kV liittymäjakokaapin asentaminen
- Valokuitu
- Olemassa oleva 20/0,4kV puistomuuttamo
- Olemassa oleva 20kV maakaapeli
- Olemassa oleva 0,4kV maa/talokaapeli
- Olemassa oleva 0,4kV jakokaapeli
- Maadoitus

TA3, 20/0,4kV
1x 110 lk A allusputki
1x 140 lk A allusputki
196/29 pinnoliuku
suuntaporaus

TA*, 20/0,4kV
1x 110 lk A allusputki
1x 140 lk A allusputki
Päälysäetty
suuntaporaus

TA*, 20/0,4kV
2x 110 lk A allusputki
1x 140 lk A allusputki
Päälysäetty
suuntaporaus

TA*, 0,4kV
1x 110 lk A allusputki
1x 140 lk A allusputki
Päälysäetty
suuntaporaus

Kaapelijätke

Kaapelijätke


Haarotuskotelo
seinälle

kaivetaan, monemäen
jalteen all

Karttalehti Kennimaa_1_10	
Tomionhankkeen Sähkö-Öy	
Yli-Kaakamo	Mittakaava 1:2500
Tiealuesuunnitelma	03-09-2019 15:15
tunnus/suuntaporaus 1/5	A3
6.11.2019	kimmo

- 20kV maakaapelointi
- 20/0,4kV puistomuuntamon rakentaminen
- 0,4kV maakaapelointi (runko)
- 0,4kV liittymiskaapelointi
- 0,4kV jakokaapin asentaminen
- Valokuitu
- Olemassa oleva 20kV jännäjohto
- Olemassa oleva 0,4kV maa/talokaapeli
- Maadoitus

Tomionhankkeen Sähkö Oy		Karttalehti Tomio_1_raj
Yli-Kaakamo		Mittakaava 1:2500
Tiealuesuunnitelma		03-09-2019 15:19
tunnus/suunnitaporaus 4/5		linn
A3		20.9.2019

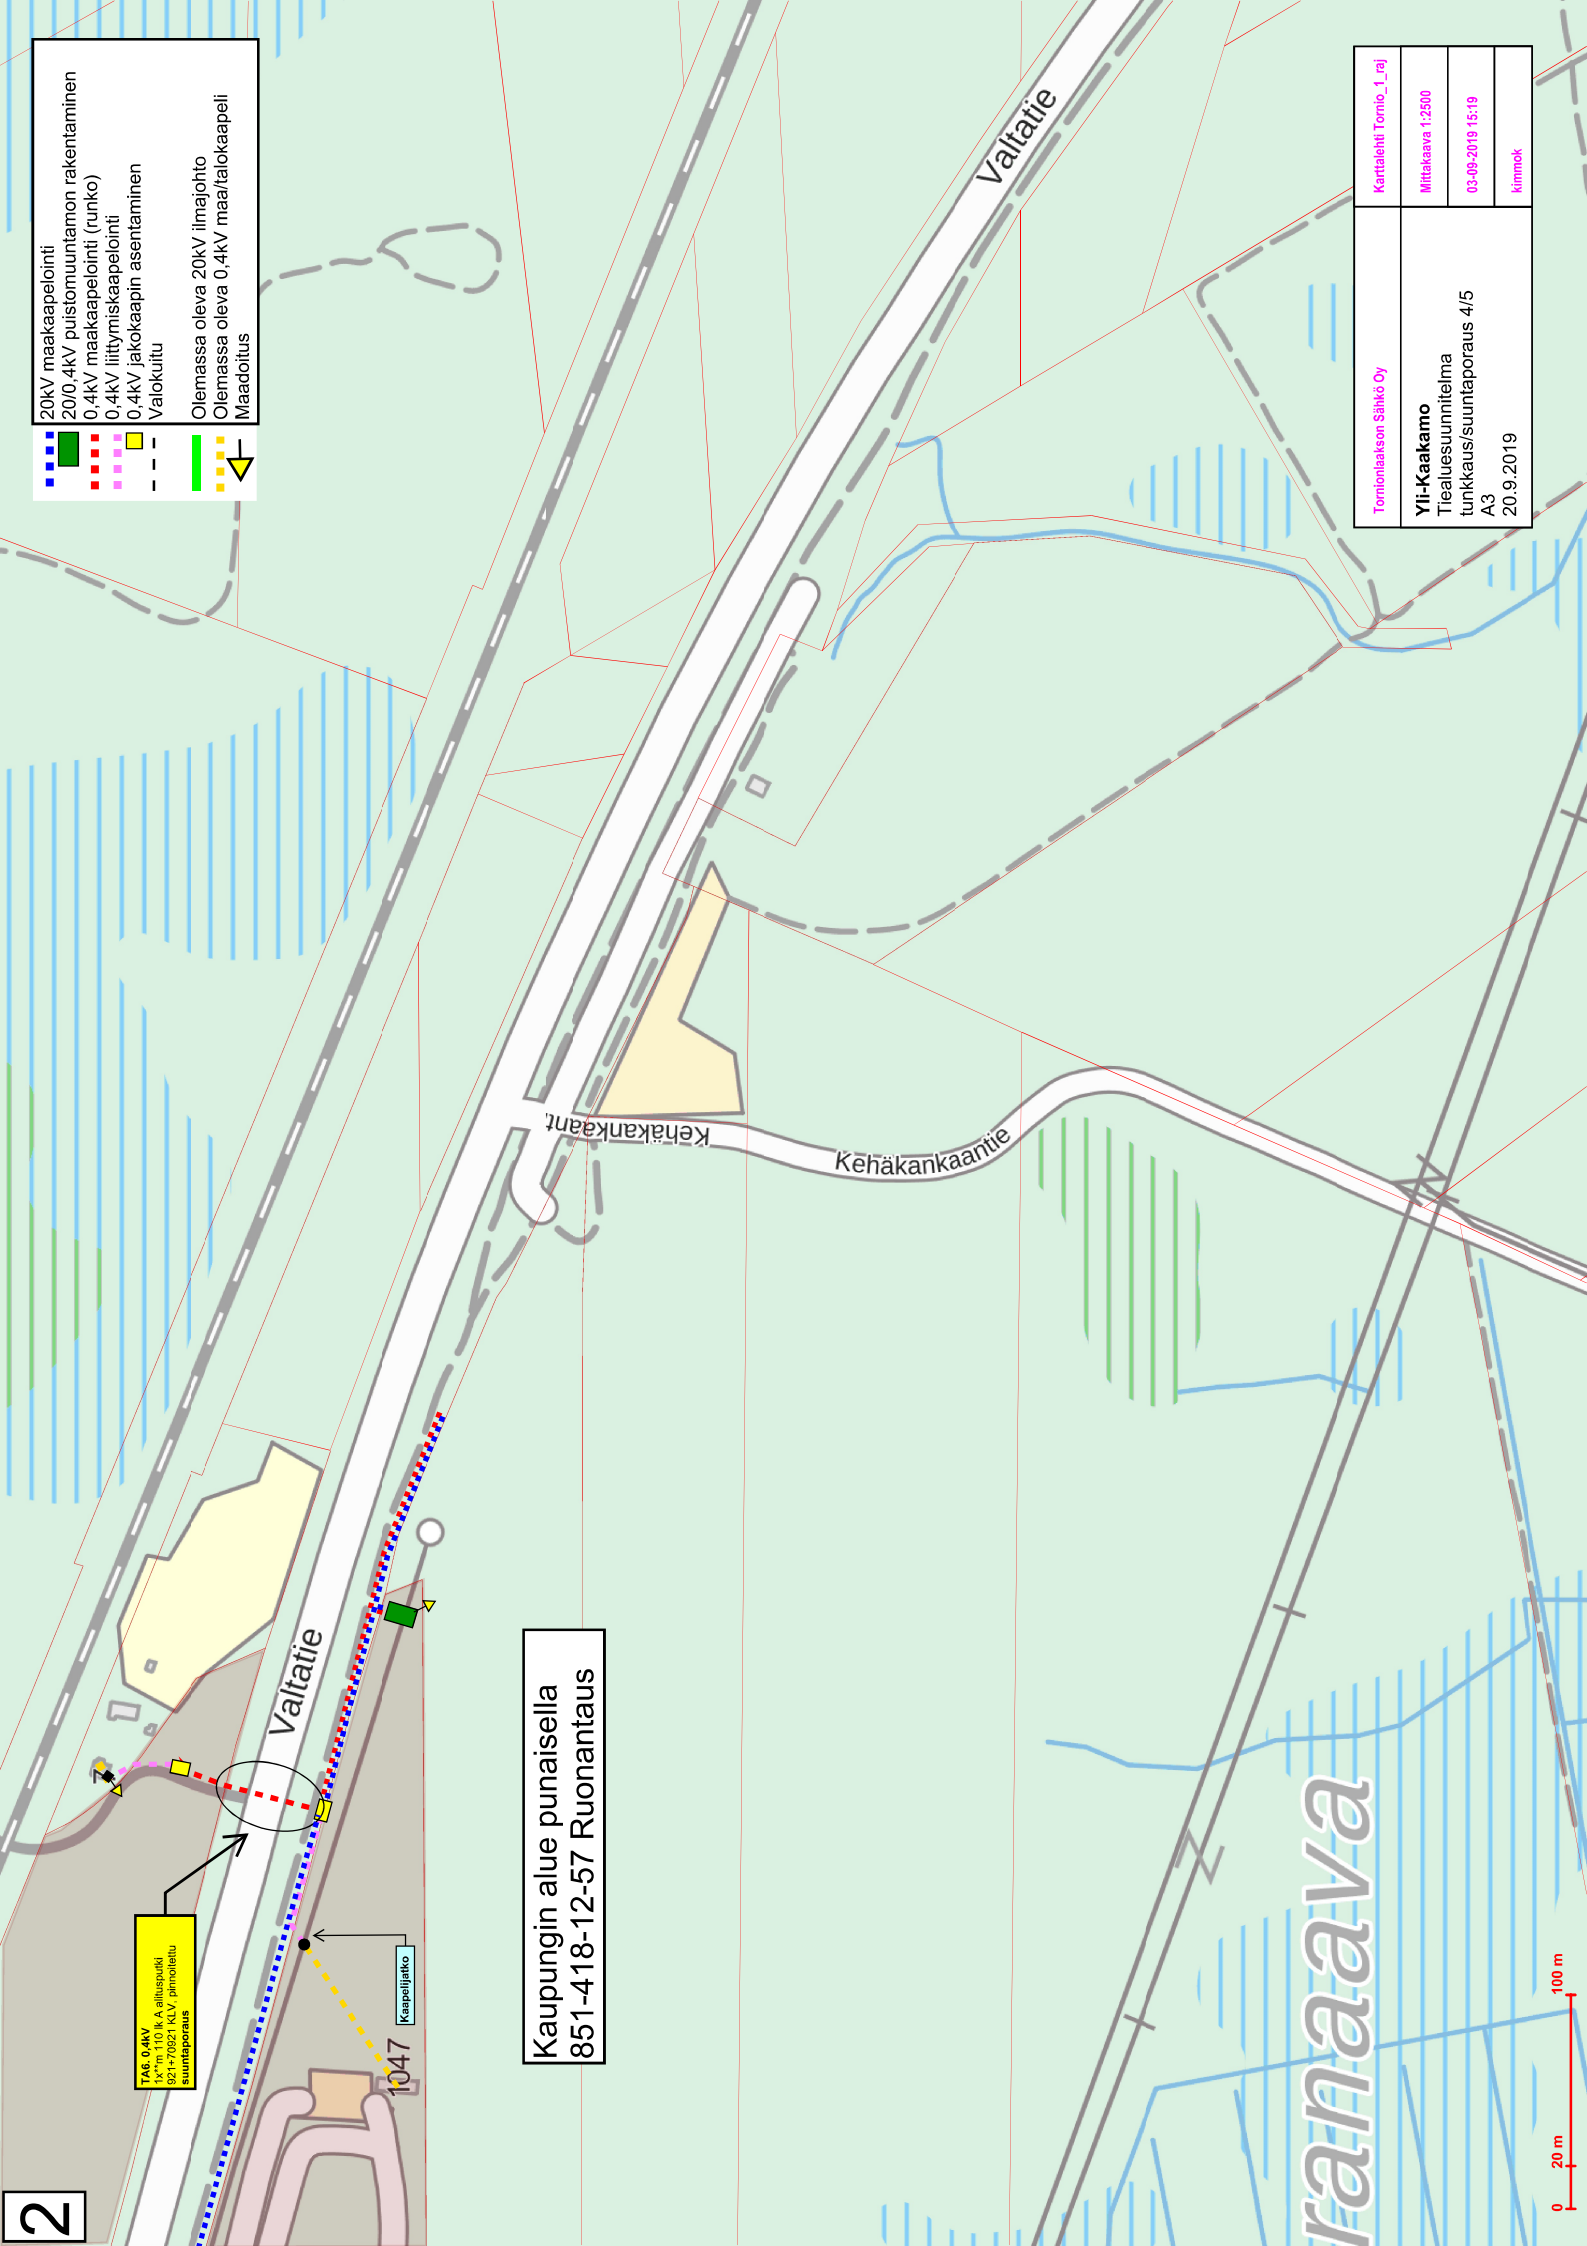

Kaupungin alue punaisella
851-418-12-57 Ruonantaus

suuntaporaus

1047

Kaapelijätkö

Valtatie

Valtatie

Kehäkankaantie


Kehäkankaantie

ranaava

0 20 m 100 m

2

- 20kV maakaapelointi
- 20/0,4kV puistomuuntamon rakentaminen
- 0,4kV maakaapelointi (runko)
- 0,4kV liittymiskaapelointi
- 0,4kV jakokaapin asentaminen
- Valokuitu
- Olemassa oleva 20kV jännajohto
- Olemassa oleva 20kV erotin
- Olemassa oleva 0,4kV maa/talokaapeli
- Olemassa oleva 0,4kV jakokaapeli
- Maadoitus

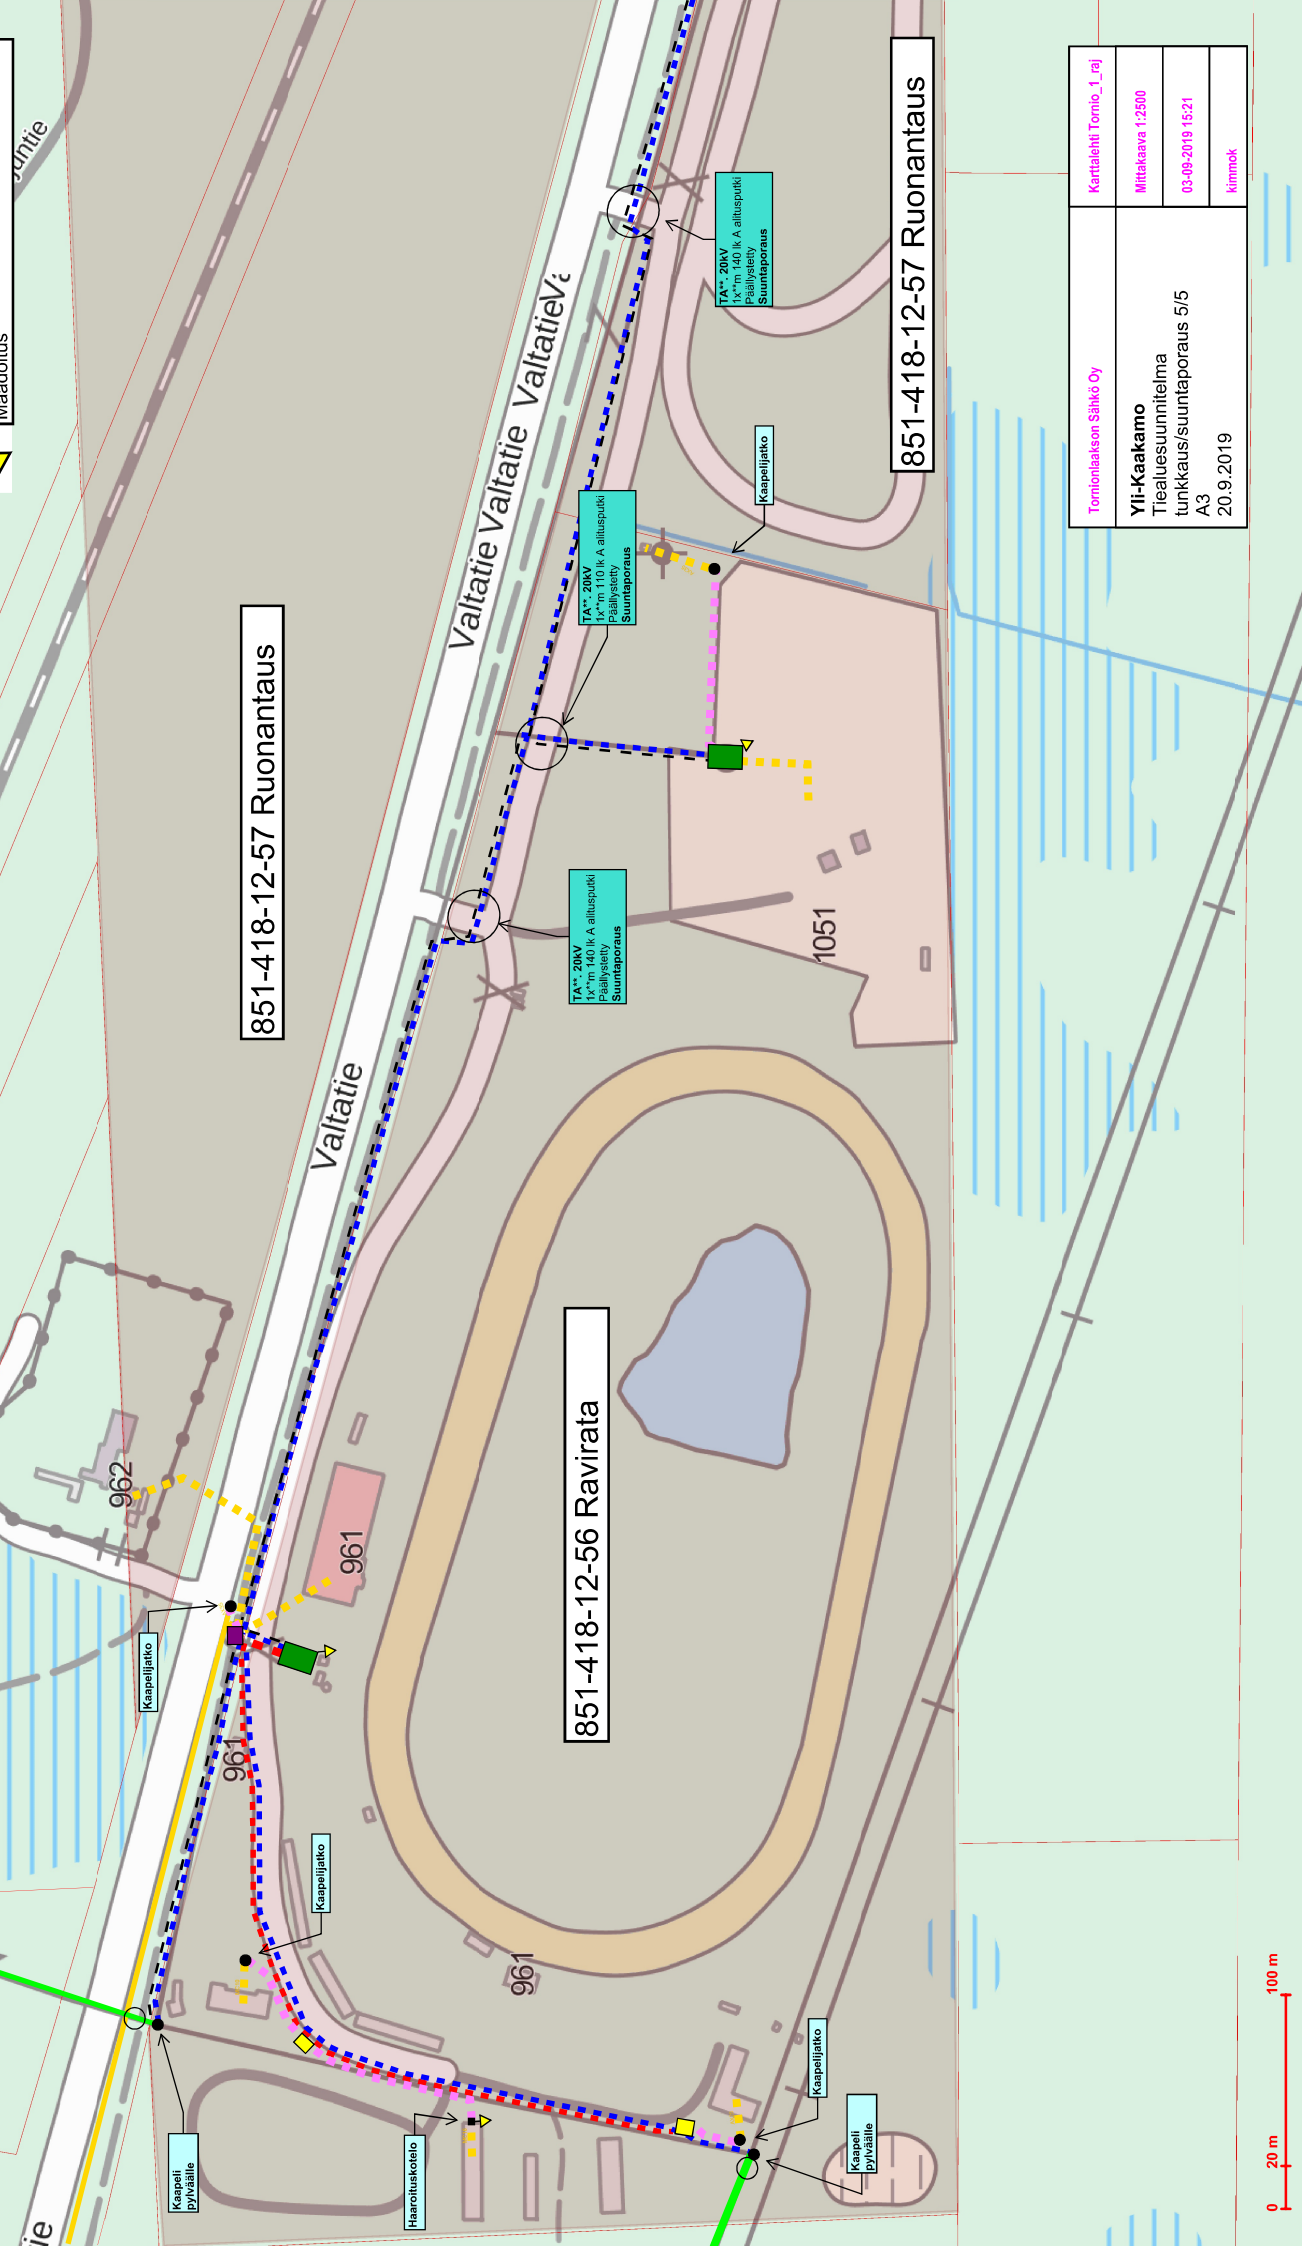

851-418-12-57 Ruonantaus

851-418-12-56 Ravirata

851-418-12-57 Ruonantaus

Yli-Kaakamo Tiealue-suunnitelma tunnus/suuntaporaus 5/5 A3		Mittakaava 1:2500
20.9.2019		03.09.2019 15:21
		Kimmo