


TORNION VUOKRA-ASUNNOT OY / PUTAAN VUOKRATALOT  
 Röyttäntie 4 95420 Tornio  
 Asuinkerrostalon muutustyö

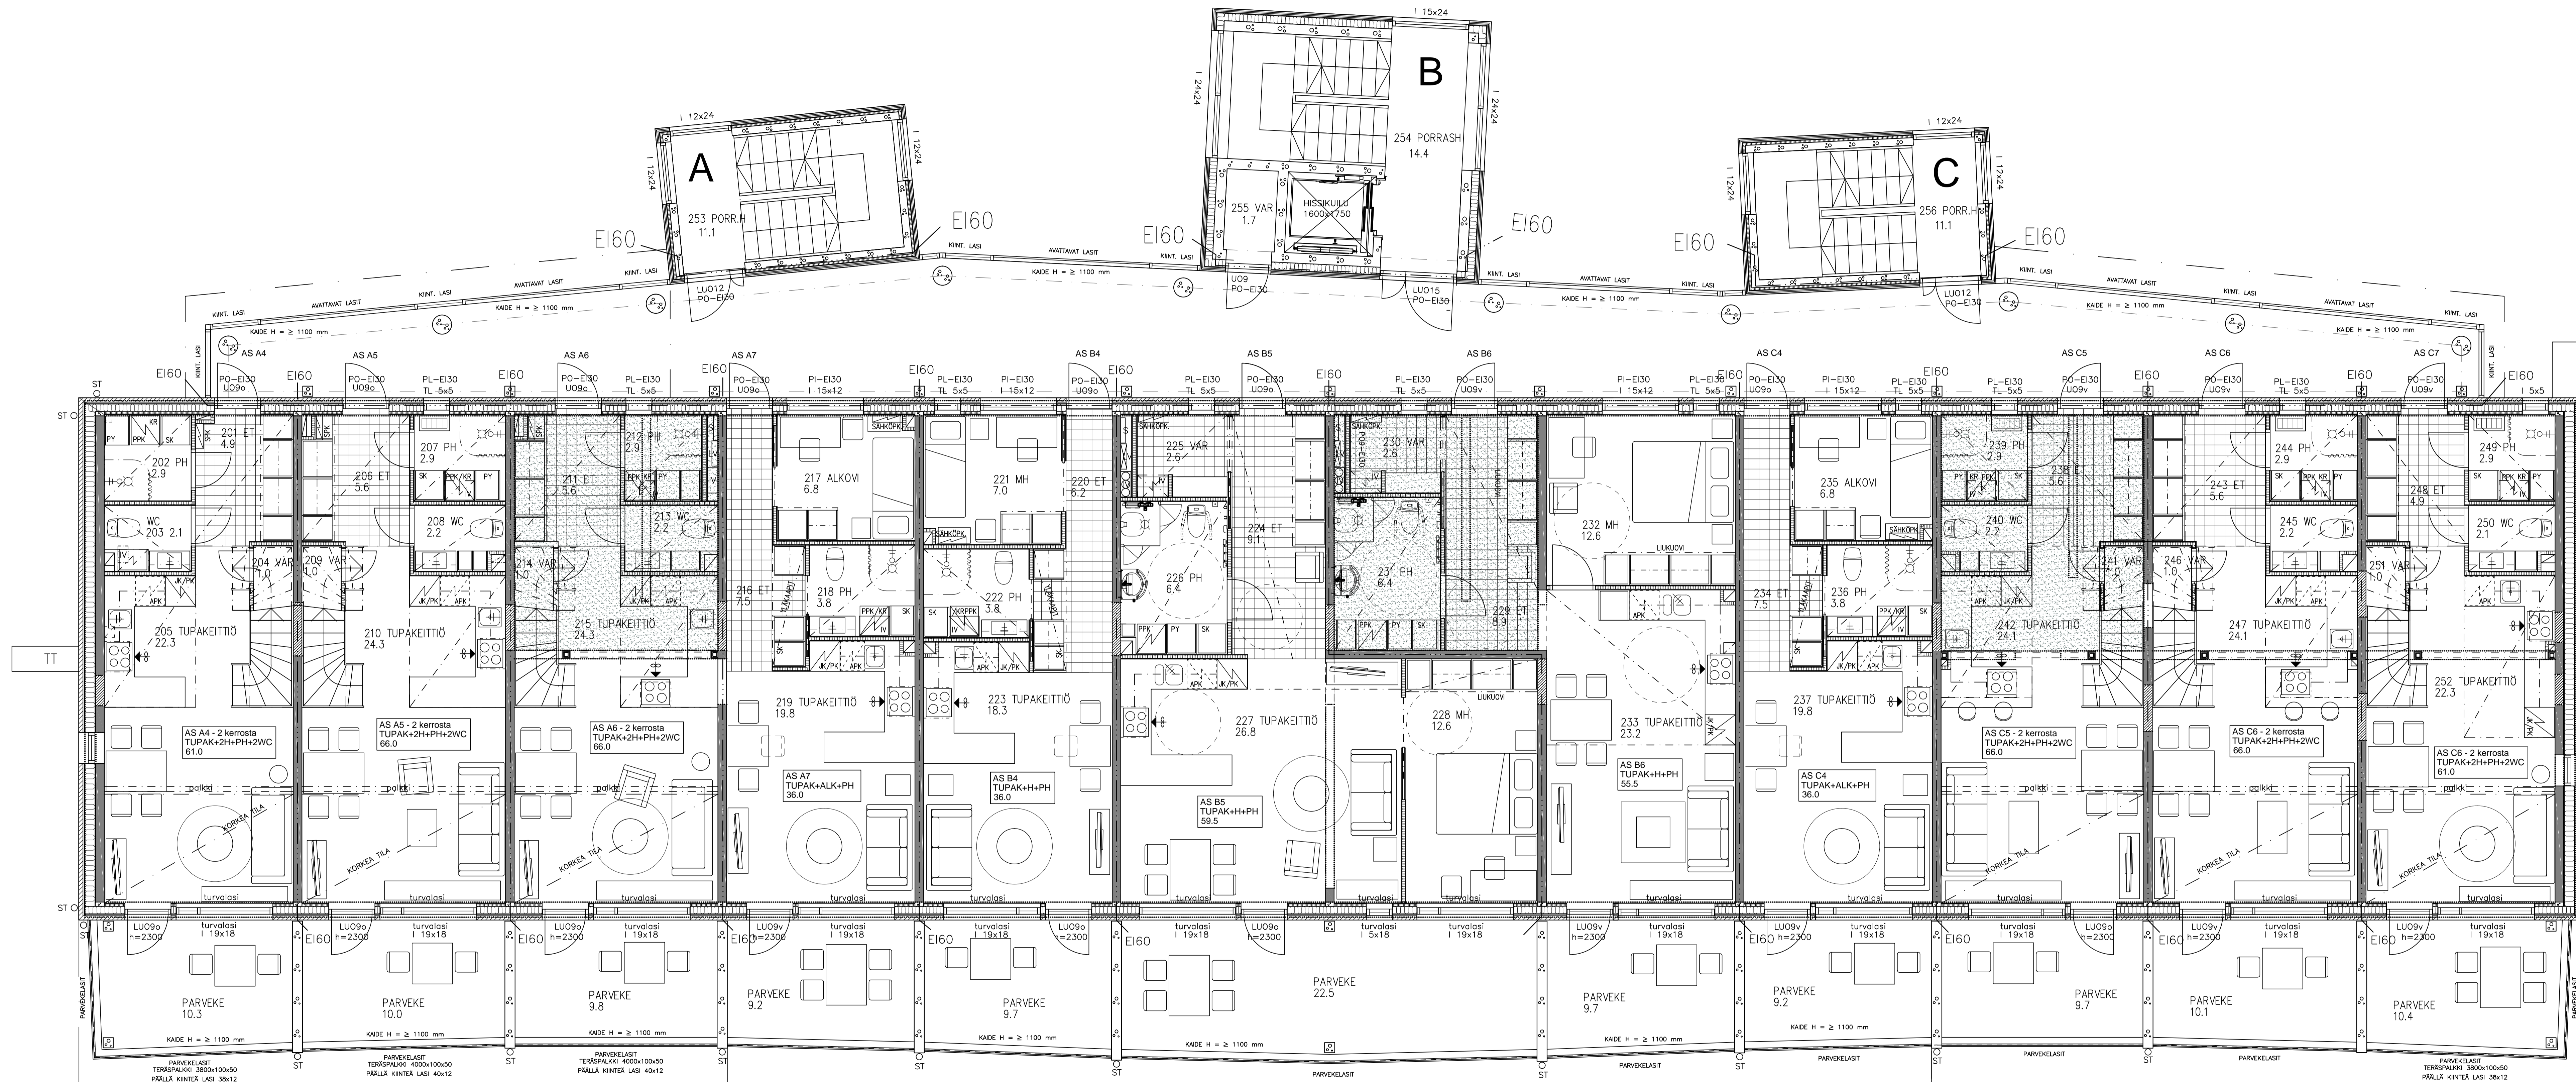

Pohjapiirros 2. kerros 1:50