


▽ 14

▽ 12

▽ 10

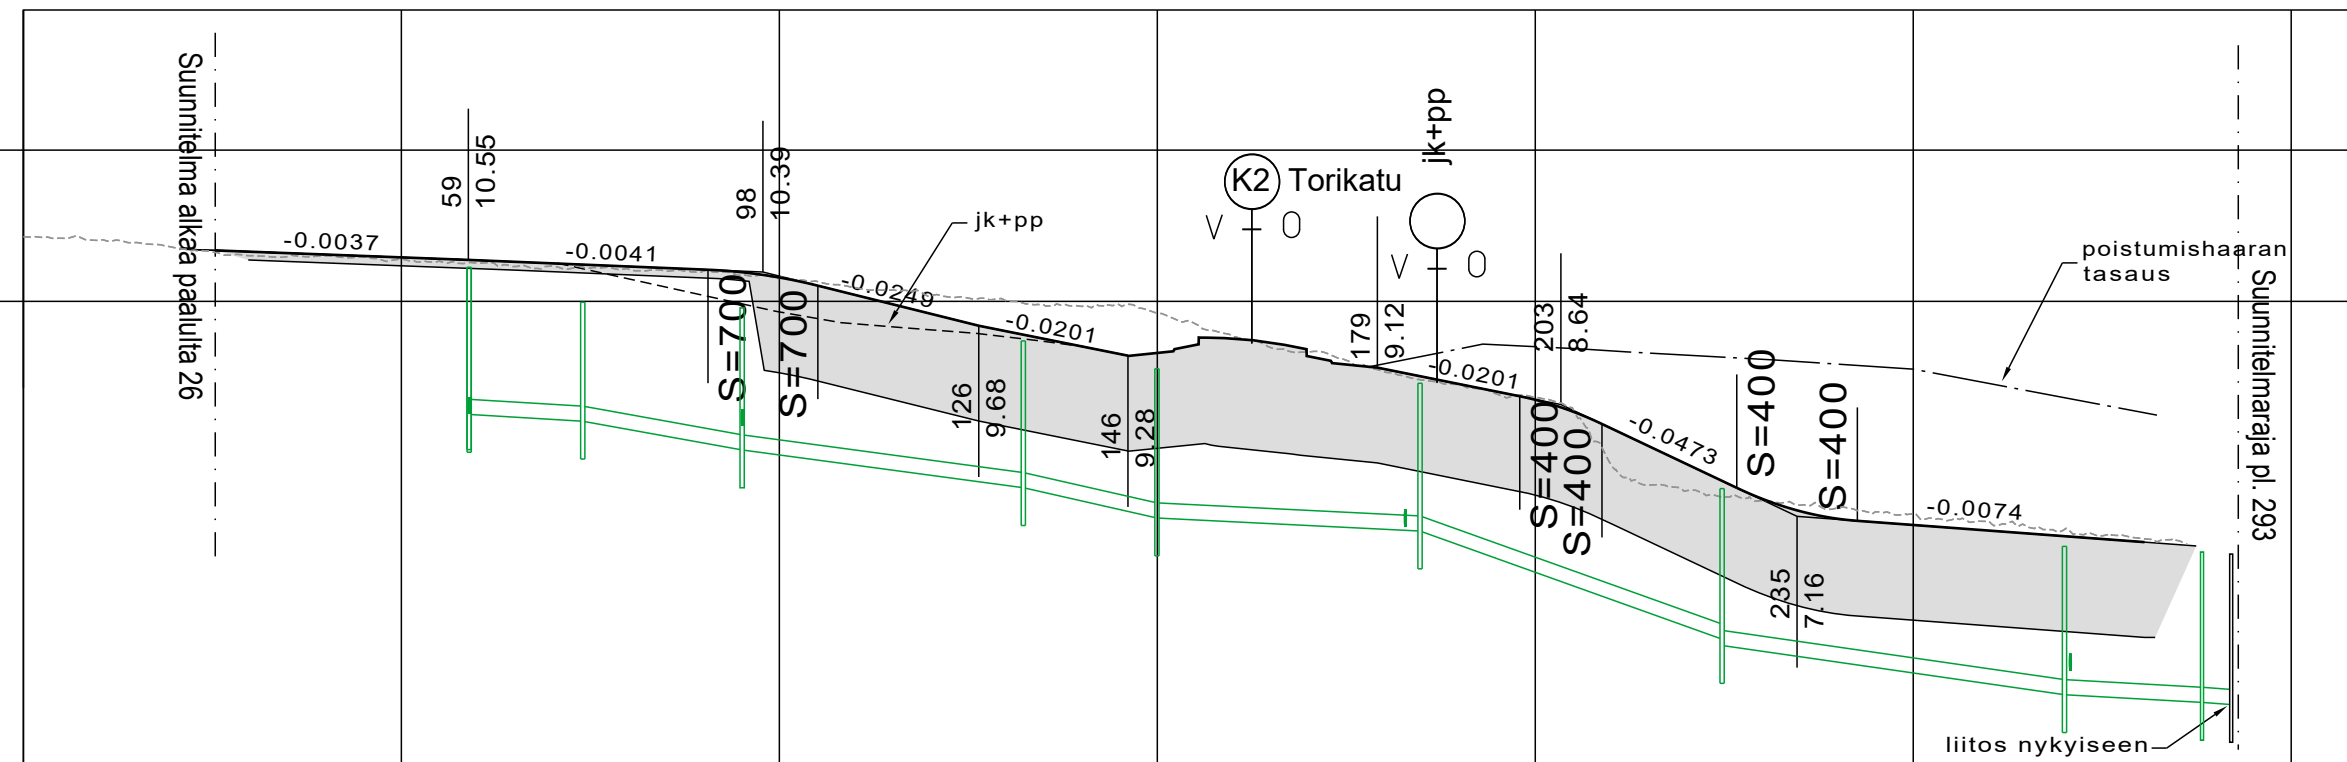

Jätevesiviemäri, sisäpohjan korkeus  
Putken mitat ja laatu  
Paalu, kaivoväli ja kaltevuus

Hulevesiviemäri, sisäpohjan korkeus  
Putken mitat ja laatu  
Paalu, kaivoväli ja kaltevuus

Vesijohto, laen korkeus  
Putken mitat ja laatu  
paalu

Päällysrakenne  
Putkien perustamistapa  
Poikkileikkaus

Matka  
Kaltevuus / Pyörityssäde

Tasausviivan korkeus

Maanpinnan korkeus

Paalutus

Kaarevuus

Ajoradan sivukaltevuus

	59	98	126	146	179	203	225	270	292
	10.55	10.39	9.68	9.28	9.12	8.64	7.16	4.80	4.70
	18/0.005	22/0.018	35/0.014	17/0.023	34/0.005	41/0.035	46/0.014	20/0.005	20/0.005
	0.00	18.76	11.34	38.64	79.12	8.42	30.47		
	R=151		R=75		R=80				

Merkki	Muutos	Pvm	Suunn.	Tark.
Hankkeen nimi Tornion kaupunki, Puutarhakadun kiertoliittymä				
Pirustuksen sisältö Pituusleikkaus Puutarhakatu				
Pvm		Pvm		
29.11.2019				
Suun.	Tark.	Mittakaava	Piir.nro	
Jukka Lindfors	Jari Kinnunen		K1415/2	