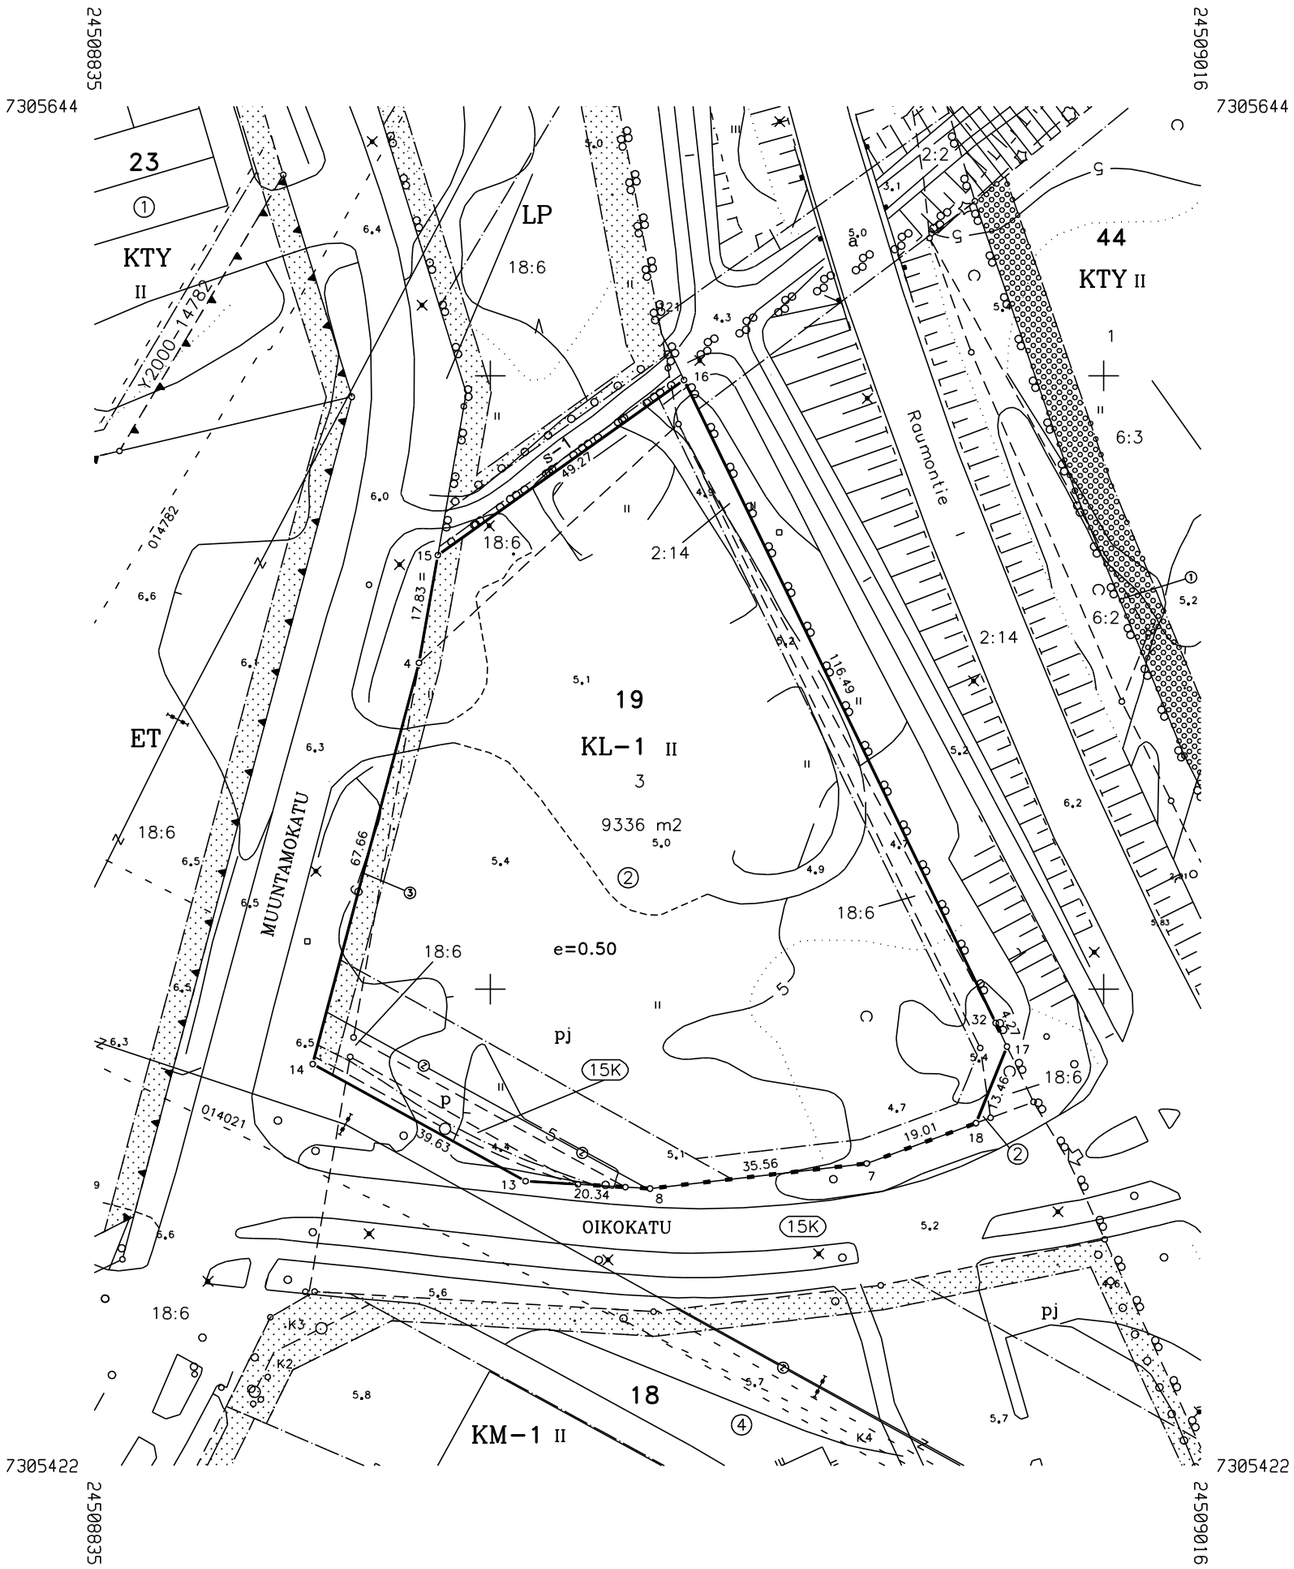

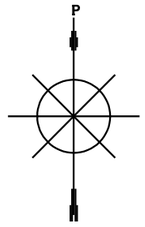

KOORDINAATTILUETTELO

N:O	X	Y	
4	7305553.197	24508888.349	3
7	7305471.585	24508961.364	
8	7305467.495	24508926.039	
13	7305468.700	24508905.731	
14	7305487.799	24508871.010	
15	7305570.757	24508891.418	
16	7305599.305	24508931.574	
17	7305490.638	24508984.252	
18	7305478.164	24508979.200	
32	7305494.490	24508982.401	

MUODOSTUMINEN

TONTTI	P-ALA	OSAP-ALA	KIINTEISTÖ	
015 0019 0003	9336	7913	015 0019 0002	
		146	015 9901 0000	15. TORPIN KATUALUEET
		1040	421 0018 0006	PUTAANMAA
		237	895 0002 0014	Raumo

Tonttijaon muutos		1:1000	TORNIO / KORK. JÄRJ. N2000
ASEMAKAAVA X1519	VAHVISTETTU		KARTTALEHDET
EDELLINEN TONTTIJAKO	26.09.2016		TJNRO 8511305
POHJAKARTAN HYVÄKSYI	15.01.2021		KAUP. OSA 15 TORPPI
LASKI MY	MAANMITTAUSINSINÖÖRI		KORTTELI 19
PIIRSI MY			TONTIT 3
TARK MT	Marika Tervahauta		MUUTT. TONTIT 2
KAUPUNGINVALTUUSTO HYVÄKSYNYT			TJ-KARTTA